



**PREFEITURA MUNICIPAL DE NOVA OLINDA/CE**  
**EDITAL DE CHAMAMENTO PÚBLICO Nº 2026.12.01.01-CP**  
**PROCESSO ADMINISTRATIVO Nº 2026.12.01.01**

<b>QUADRO RESUMO</b>		
<b>Item</b>	<b>Modalidade</b>	Chamamento Público nº <b>2026.12.01.01-CP</b>
<b>01</b>	<b>Processo</b>	Processo Administrativo nº <b>2026.12.01.01</b>
<b>02</b>	<b>Objeto</b>	Seleção de Organização da Sociedade Civil, entidade privada sem fins lucrativos, para a produção de 20 (vinte) unidades habitacionais de interesse social, em área pública do Município de Nova Olinda/CE, disponibilizado por meio deste procedimento, no âmbito do Programa Minha Casa, Minha Vida – PMCMV/FNHIS Sub 50, do Ministério das Cidades, tendo a Caixa Econômica Federal - CAIXA como Mandatária/Agente Financeiro, nos termos das especificações e anexos deste Edital.
<b>03</b>	<b>Valor Estimado</b>	R\$ 2.800.000,00 (dois milhões e oitocentos mil reais).
<b>04</b>	<b>Retirada do Edital</b>	O Edital e seus anexos poderão ser baixados no site <a href="http://www.novaolinda.ce.gov.br">www.novaolinda.ce.gov.br</a>
<b>05</b>	<b>Vistoria</b>	A vistoria da área do empreendimento deverá ser realizada diretamente pelo interessado, sem necessidade de agendamento prévio.
<b>06</b>	<b>Local e Abertura da Sessão</b>	Endereço Avenida Perimetral Sul, s/n, Centro, Nova Olinda/CE, sendo a abertura no dia 20 de fevereiro de 2026, às 09:00 horas, no horário de Brasília/DF.  As informações estão disponíveis no endereço eletrônico do Portal <a href="http://www.novaolinda.ce.gov.br">www.novaolinda.ce.gov.br</a> e <a href="http://www.trasferegov.com.br">www.trasferegov.com.br</a> .
<b>07</b>	<b>Entrega dos Envelopes</b>	Entrega dos envelopes na data e horário previstos para abertura da sessão
<b>08</b>	<b>Prazo para impugnação</b>	Até 3 (três) dias antes da abertura do chamamento
<b>09</b>	<b>Informações e esclarecimentos</b>	Comissão de Seleção de Chamamento Público; fone (88) 2018-1485, no horário das 08:00 às 16:00, até 05 (cinco) dias úteis anteriores a abertura da sessão, protocolados no local acima indicado, ou através do e-mail: <a href="mailto:licitacao@novaolinda.ce.gov.br">licitacao@novaolinda.ce.gov.br</a> , devendo, o interessado, informar e-mail para recebimento de respostas, esclarecimentos ou informações.
<b>10</b>	<b>Seleção das Propostas e a Celebração do Termo de Parceria</b>	De acordo com a Lei Federal nº 13.019/2014, que estabelece o regime jurídico das parcerias entre a Administração Pública e as Organizações da Sociedade Civil (OSC), devem ser observadas algumas fases que compõem o processo de seleção até a celebração do instrumento da parceria. O processo de seleção abrangerá a avaliação das propostas, a divulgação e a homologação dos resultados. A primeira delas é a avaliação das propostas enviadas pelas organizações da sociedade civil, que terá caráter eliminatório e classificatório, sendo eliminada a organização da sociedade civil cuja proposta esteja em desacordo com os termos do edital ou que não tenha as seguintes informações:



**PREFEITURA MUNICIPAL DE NOVA OLINDA/CE**

<b>11</b>	<b>Seleção das Propostas e a Celebração do Termo de Parceria</b>	<ul style="list-style-type: none"><li>• A descrição da realidade objeto da parceria e o nexa com a atividade ou o projeto proposto;</li><li>• Ações a serem executadas, as metas a serem atingidas e os indicadores que aferirão o cumprimento das metas;</li><li>• Os prazos para a execução das ações e para cumprimento das metas; e</li><li>• O valor global da parceria.</li></ul> <p>A Prefeitura divulgará o resultado preliminar do processo de seleção no sítio eletrônico oficial. Superada a análise das propostas e julgamento de eventuais recursos, o Município homologará e divulgará o resultado da classificação das organizações da sociedade civil, anexando uma via no processo de seleção e publicando em sua página oficial na internet.</p> <p>Depois da classificação, o Município convocará a organização da sociedade civil para comprovar o preenchimento dos requisitos previstos nos artigos 33 e 34 da Lei Federal nº 13.019/2014, através de documentos solicitados à organização da sociedade civil mais bem classificada no certame, bem como demais declarações necessárias.</p> <p>Neste momento, a organização da sociedade civil deverá apresentar o detalhamento da proposta submetida e aprovada no processo de seleção, que é o Plano de Trabalho (caso este já não tenha sido apresentado com a proposta ou com seus ajustes), com todos os pormenores exigidos pela Lei.</p> <p>Cabe ressaltar que o Plano de Trabalho poderá sofrer ajustes quando solicitado à organização da sociedade civil, devendo ser tal ajuste apresentado em 05 (cinco) dias úteis, contados da solicitação.</p> <p>Ressalta-se que, a aprovação do Plano de Trabalho não gera direito adquirido à celebração da parceria. Na celebração da parceria, o instrumento jurídico Termo de Colaboração, descrito no art. 16, deverá conter as cláusulas essenciais previstas no artigo 42 da Lei Federal nº 13.019/2014.</p> <p>A cláusula de vigência deverá estabelecer o prazo correspondente ao tempo necessário para a execução integral do objeto da parceria.</p>
<b>12</b>	<b>Credenciamento</b>	Análise dos documentos pela Comissão de Seleção de Chamamento Público
<b>13</b>	<b>Observação</b>	As informações deste Quadro Resumo não afastam a necessidade de conhecimento do inteiro teor deste Edital para formulação e apresentação da documentação pelos interessados.



**PREFEITURA MUNICIPAL DE NOVA OLINDA/CE**

<b>SUMÁRIO</b>	
1.	Preâmbulo
2.	Objeto e Especificações
3.	Valor e Dotação Orçamentária
4.	Sessão de Abertura / Apresentação dos Envelopes
5.	Condições de Participação – Processamento do Credenciamento
6.	Imóvel a ser disponibilizado
7.	Vistoria Prévia aos Imóveis
8.	Informações
9.	Representação Legal
10.	Forma de Apresentação da Documentação
11.	Documentação para Habilitação e Pontuação
12.	Critérios de Pontuação
13.	Abertura dos Envelopes e Análise da Documentação para Habilitação
14.	Impugnação do Edital e Recursos
15.	Homologação
16.	Obrigações do Município
17.	Elementos Técnicos
18.	Condições para Contratação do Empreendimento junto à CAIXA
19.	Cancelamento da Carta de Anuência/homologação
20.	Revogação deste Procedimento
21.	Disposições Finais
22.	Foro
23.	Anexos



## **PREFEITURA MUNICIPAL DE NOVA OLINDA/CE**

### **EDITAL DE CHAMAMENTO PÚBLICO 2026.12.01.01-CP PROCESSO ADMINISTRATIVO Nº 2026.12.01.01**

#### **1. PREÂMBULO**

- 1.1. O Município de Nova Olinda/CE, pessoa jurídica de direito público, através da Secretaria Municipal de Assistência Social, com sede na Avenida Jeremias Pereira, s/n, Centro, Nova Olinda/CE, **TORNA-SE PÚBLICO** para o conhecimento de quantos possam se interessar que, realizará o **CHAMAMENTO PÚBLICO Nº 2026.12.01.01-CP**, na forma Presencial, visando a seleção de Organização da Sociedade Civil, entidade privada sem fins lucrativos, para a produção de 20 (vinte) unidades habitacionais de interesse social, em área pública do Município de Nova Olinda/CE, disponibilizado por meio deste procedimento, no âmbito do Programa Minha Casa, Minha Vida – PMCMV/FNHIS Sub 50, do Ministério das Cidades, tendo a Caixa Econômica Federal - CAIXA como Mandatária/Agente Financeiro, nos termos das especificações e anexos deste Edital.
- 1.2. Este procedimento de seleção reger-se-á pela Lei Federal nº 13.019/2014, que estabelece o regime jurídico das parcerias entre a Administração Pública e as Organizações da Sociedade Civil (OSC) e seu Decreto nº 8.726/2016 (art. 8º), a Lei Federal nº 14.620/2023 e demais legislações e normas vigentes específicas que dispõem sobre o Programa Minha Casa, Minha Vida (PMCMV), bem como as diretrizes, regras e condições estabelecidas nas portarias do Ministério das Cidades, notadamente na Portaria MCID nº 1416/2023 (Anexo I, item 8.3, letra b), Portaria Conjunta MGI/MF/CGU nº 32/2024 (art. 34) e, subsidiariamente a legislação aplicável, e ainda pelas normas estabelecidas pelo Agente Operador Caixa Econômica Federal - CAIXA, bem como pelas disposições deste Edital, que os interessados declaram conhecer e às quais aderem incondicional e irrestritamente.
- 1.3. O conteúdo do Edital e seus anexos poderão ser baixado no site [www.novaolinda.ce.gov.br](http://www.novaolinda.ce.gov.br) e, também, estarão disponíveis para consulta na Secretaria Municipal de Assistência Social no endereço acima informada, das 8:00 às 16:00h.

#### **2. DO OBJETO E ESPECIFICAÇÕES**

- 2.1. Constitui objeto deste Edital de Chamamento Público a seleção de Organização da Sociedade Civil, entidade privada sem fins lucrativos, para a produção de 20 (vinte) unidades habitacionais de interesse social, em área pública do Município de Nova Olinda/CE, disponibilizado por meio deste procedimento, no âmbito do Programa Minha Casa, Minha Vida – PMCMV/FNHIS Sub 50, do Ministério das Cidades, tendo a Caixa Econômica Federal - CAIXA como Mandatária/Agente Financeiro, nos termos das especificações e anexos deste Edital.
- 2.2. O empreendimento habitacional com 20 (vinte) unidades, será construído no imóvel de propriedade do Município de Nova Olinda/CE, situado na Rua Vale do Amanhecer, Bairro Terreiro Duro, Nova Olinda/CE, imitado na posse em 03/11/2025, Matrícula nº 1222, do Livro 2 do Cartório de Registro de Imóveis do 2º Ofício de Nova Olinda/CE, com área de terras de 7.376,36 m<sup>2</sup>.
- 2.3. Os contratos a serem firmados com a Entidade selecionada nos termos deste Edital para execução de empreendimentos serão formalizados junto ao agente financeiro Caixa Econômica Federal - CAIXA, atendidas as normativas pertinentes ao PMCMV.
- 2.4. O empreendimento a ser construído estar sujeitos à aprovação do agente financeiro Caixa Econômica Federal - CAIXA, uma vez satisfeitos os requisitos legais pertinentes àquele órgão pela Entidade a ser contratada, obedecidas as disposições deste Edital.





### **PREFEITURA MUNICIPAL DE NOVA OLINDA/CE**

2.5. O Município de Nova Olinda-CE, na qualidade de proprietário do terreno e a Entidade que vier a ser contratada, responsável pela construção das unidades habitacionais, atuarão cada qual no âmbito de suas competências para a viabilização integral do empreendimento.

### **3. DO VALOR E DA DOTAÇÃO ORÇAMENTÁRIA**

- 3.1. O valor por cada unidade habitacional é R\$ 140.000,00, totalizando R\$ 2.800.000,00, conforme os Projetos e a Planilha Orçamentária do Anexo 2.
- 3.2. Os lotes de terra onde serão implantadas as unidades habitacionais serão doadas pelo Município aos beneficiários do programa.
- 3.3. Os recursos destinados à parceria são provenientes da União, por intermédio do Ministério das Cidades, através da Caixa Econômica Federal – CAIXA, no âmbito do Programa Minha Casa, Minha Vida - PMCMV, que correrão à conta da dotação alocada no orçamento do Repassador, UG 560018, assegurado pela Nota de Empenho nº 2025NE001104, vinculada ao Plano de Trabalho nº 16482232000TI0000, à conta de recursos oriundos do Tesouro Nacional, Natureza da Despesa 444042, no valor de R\$ 372.000,00 (trezentos e setenta e dois mil reais). A indicação dos créditos e empenhos referentes aos recursos a serem transferidos pelo REPASSADOR, nos exercícios subsequentes, no valor total de R\$ 2.428.000,00 (dois milhões, quatrocentos e vinte e oito mil reais).
- 3.4. Nos termos da Lei Federal nº 13.019/2014, o repasse de recurso para a Organizações da Sociedade Civil (OSC) ocorrerá de forma parcelada, de acordo com o Cronograma Físico-Financeiro, condicionada às medições e a aprovação da Caixa Econômica Federal, sendo que, no momento da assinatura do Termo de Colaboração, o MUNICÍPIO deverá fazer o adiantamento de 5%(cinco por cento) do valor do empreendimento, referente à implantação do canteiro de obra, contratação de serviços preliminares, aquisição de insumos e mobilização de equipe técnica, para viabilizar os inícios das atividades.

### **4. DA SESSÃO DE ABERTURA / APRESENTAÇÃO DOS ENVELOPES**

- 4.1. As Organizações da Sociedade Civil - OSC interessadas em participar deste procedimento deverão apresentar o(s) ENVELOPE(S) com a(as) DOCUMENTAÇÃO(ÕES) exigidas, atendendo ao disposto neste Edital.
- 4.2. A **SESSÃO DE ABERTURA** dos trabalhos será realizada conforme data, horário e local conforme estabelecido no Quadro Resumo.
- 4.3. A verificação do cumprimento dos requisitos previstos nos arts. 33 e 34, da Lei Federal nº 13.019/2014 para a celebração da parceria, bem como da não ocorrência dos impedimentos nos termos do art. 39, da Lei Federal nº 13.019/2014, é posterior à etapa competitiva de julgamento das propostas e será exigido apenas da Organização da Sociedade Civil selecionada, de acordo com o art. 28 da Lei 13.019/2014.
- 4.4. Não havendo interposição de recurso ou concorrendo apenas uma Organização da Sociedade Civil - OSC, que atenda ao objeto, aos recursos financeiros a ele vinculados e o cumprimento dos requisitos legais para a celebração da parceria, poderá, por ausência de concorrência, ser publicada e homologada, imediatamente, a proposta única selecionada, dispensados os demais prazos estabelecidos neste Edital.
- 4.5. Ocorrendo decretação de feriado ou outro fato superveniente, de caráter público que impeça a realização desse evento na data acima mencionada, a sessão pública ficará automaticamente prorrogada para o primeiro dia útil subsequente, no mesmo horário e local, independentemente de nova comunicação.

### **5. DAS CONDIÇÕES DE PARTICIPAÇÃO – DO PROCESSAMENTO DO CREDENCIAMENTO**



### **PREFEITURA MUNICIPAL DE NOVA OLINDA/CE**

- 5.1. Poderão participar do presente procedimento as Entidades habilitadas a operar o PMCMV, rural ou urbano, pelo Ministério das Cidades na data de publicação deste Edital.
- 5.2. A habilitação da Entidade para operar o PMCMV, rural ou urbano, poderá ser comprovada através de portarias do Ministério das Cidades ou documento emitido pela Caixa Econômica Federal – CAIXA ou extraído de sites oficiais.
- 5.3. Para futura contratação da Entidade selecionada nos termos deste Edital, junto ao agente financeiro Caixa Econômica Federal – CAIXA, deverão ser atendidas suas normas internas, não cabendo ressarcimento, por parte da municipalidade de quaisquer valores preliminares despendidos pela Entidade, para contratação ou em decorrência de sua negativa pelo agente financeiro conveniado.
- 5.4. Não caberá ao Município qualquer responsabilidade decorrente da não contratação da Entidade junto ao agente financeiro, qualquer que seja a razão alegada, figurando a Entidade selecionada como única e completa responsável pelo atendimento às exigências formuladas pelos mesmos.
- 5.5. Será vedada a participação de Entidade quando declarada inidônea por ato do Poder Público ou quando estiver impedida de participar de chamamento público, contratar ou transacionar com a Administração Direta ou Indireta;
- 5.6. As Entidades participantes devem ter pleno conhecimento das regras constantes neste Edital, das condições gerais e específicas do objeto deste Chamamento, não podendo invocar qualquer desconhecimento como elemento impeditivo da correta formulação e apresentação de sua documentação e integral cumprimento do contrato decorrente deste procedimento.
- 5.7. A participação de qualquer Entidade implica na aceitação integral e irretratável dos termos, condições e anexos deste Edital, bem como na observância das normas e regulamentos aplicáveis ao Programa Minha Casa, Minha Vida (PMCMV), do Ministério das cidades.
- 5.8. Não serão aceitos “protocolos de entrega”, “recibo” ou “solicitação de documento” em substituição aos documentos requeridos no presente Edital e seus Anexos.
- 5.9. O recebimento do Credenciamento far-se-á presencialmente, sendo responsabilidade da OSC interessada a observação da relação de documentos em envelope lacrado no horário de protocolo, junto com o Anexo 11.
- 5.10. Os documentos solicitados neste instrumento deverão estar em plena vigência na data de apresentação.
- 5.11. Documentos que não tenham a sua validade expressa e/ou legal serão considerados válidos pelo prazo de 90 (noventa) dias, contados a partir da data de sua emissão.
- 5.12. **Não serão aceitos documentos:**
  - 5.12.1. Cujas datas de emissão estiverem rasuradas ou contiverem borrões que impeçam sua boa leitura, bem como que não estiverem legíveis ou estejam faltando partes.
  - 5.12.2. Poderão ser apresentados documentos originais, emitidos através da Internet, ficando a critério da Comissão de Seleção de Chamamento Público a confirmação de sua autenticidade através dos meios legais.
  - 5.12.3. A Comissão de Seleção de Chamamento Público se reserva no direito de exigir da Entidade organizadora, a qualquer momento, a apresentação da documentação original ou autenticada correspondente aos documentos enviados, ou o reconhecimento de firma, quando houver dúvida de autenticidade.
  - 5.12.4. As Entidades Organizadoras que deixarem de apresentar qualquer dos documentos requisitados ou desatenderem a qualquer um dos itens deste Edital não serão credenciadas.
- 5.13. **DO JULGAMENTO DA DOCUMENTAÇÃO DO CREDENCIAMENTO**
  - 5.13.1. A documentação será analisada pelos membros da Comissão de Credenciamento de acordo com a data e hora de recebimento do protocolo informado neste Edital.
  - 5.13.2. Após o julgamento da documentação recebida, a Comissão de Credenciamento divulgará o



### **PREFEITURA MUNICIPAL DE NOVA OLINDA/CE**

resultado da habilitação com a indicação dos nomes das proponentes Inabilitadas e Habilitadas, através de publicação no sítio eletrônico da Prefeitura Municipal de Nova Olinda/CE.

**5.13.3.** O credenciamento não garante acordo formal entre as partes ou vínculo de qualquer natureza.

**5.13.4.** A qualquer tempo e com aviso prévio da Comissão de Credenciamento, a ser publicado no sítio eletrônico da Prefeitura Municipal de Nova Olinda/CE, poderá haver suspensão, revogação ou encerramento do Credenciamento.

**5.13.5.** A Entidade Organizadora que não demonstrar interesse pela manutenção do credenciamento poderá comunicar a Secretaria Municipal de Assistência Social, para fins de cancelamento da seleção, desde que não haja pendências contratuais.

**5.13.6.** O presente Chamamento Público observará o seguinte cronograma, ficando sujeito a eventuais alterações:

<b>FASE / PRAZO</b>	
Publicação do Edital	03/02/2026
Esclarecimentos e Impugnações	Até 16/02/2026
Recebimento dos documentos pelas Entidade Organizadora	Até 20/02/2026
Análise dos documentos pela Comissão de Credenciamento	23/02/2026 a 27/02/2026
Divulgação do resultado preliminar	09/03/2026
Interposição de recursos	10/03/2026 a 12/03/2026
Contrarrazões aos recursos	13/03/2026 a 17/03/2026
Análise dos recursos pela Comissão de Credenciamento	18/03/2026 a 20/03/2026
Divulgação do resultado definitivo	23/03/2026
Sessão pública de sorteio para desempate*, conforme a ordem de classificação	25/03/2026

### **6. DO IMÓVEL A SER DISPONIBILIZADO**

**6.1.** As informações, dados geográficos e localização sobre o imóvel a ser disponibilizado para a construção do empreendimento deste Chamamento Público consta no Anexo 1 deste Edital.

**6.2.** O Anexo 1 poderá ser disponibilizado em mídia digital, contendo as fotos aéreas com localização e notas técnicas que descreve os dados do imóvel, com o respectivo número de unidades.

**6.3.** Demais informações relativas ao imóvel estarão disponíveis na Comissão de Seleção de Chamamento Público, podendo serem solicitadas pelos representantes legais das Entidades interessadas, conforme indicado no Quadro Resumo acima.

### **7. DA VISTORIA PRÉVIA AOS IMÓVEIS**

**7.1.** A Entidade interessada deverá realizar vistoria aos imóveis e à área do empreendimento, objetivando conhecer as condições e características físicas inclusive do entorno, para ter ciência de todos os elementos que possam interferir direta ou indiretamente no empreendimento a ser realizado.

**7.2.** A vistoria ao imóvel deverá ser realizada diretamente pelas Entidades interessadas, sem a necessidade de agendamento.

**7.3.** As Entidades Organizadoras deverão apresentar Declaração de Vistoria, nos termos do Anexo 6, de que vistoriou e tem ciência das condições e das notas técnicas relativas ao imóvel, que deverá compor os documentos deste procedimento.



## **PREFEITURA MUNICIPAL DE NOVA OLINDA/CE**

### **8. DAS INFORMAÇÕES**

**8.1.** Quaisquer esclarecimentos e/ou informações complementares sobre este procedimento poderão ser obtidos mediante requerimento escrito, assinado pelo representante legal da Entidade Organizadora, protocolado junto à Comissão de Seleção de Chamamento Público ou enviados pelo e-mail, conforme indicado no Quadro Resumo acima.

**8.2.** Todas as informações técnicas referentes ao imóvel objeto do Chamamento Público, tais como, estudos de viabilidade, memorial descritivo, plantas, etc. Estarão disponíveis junto à Comissão de Seleção de Chamamento Público.

**8.3.** Não serão atendidos pedidos de informações e/ou esclarecimentos formulados por telefone.

**8.4.** Os esclarecimentos serão publicados no Diário Oficial e no Sítio Eletrônico do Município [www.novaolinda.ce.gov.br](http://www.novaolinda.ce.gov.br).

**8.5.** As Entidades interessadas poderão ter acesso a este Edital através do endereço eletrônico do Município [www.novaolinda.ce.gov.br](http://www.novaolinda.ce.gov.br) ou retirá-lo no endereço indicado no Quadro Resumo acima.

### **9. DA REPRESENTAÇÃO LEGAL**

**9.1.** Na sessão de abertura deste procedimento serão apresentados à Comissão de Seleção de Chamamento Público os documentos destinados a identificar e qualificar os representantes legais das Entidades interessadas.

**9.2.** Quando a Entidade for representada por dirigente legalmente constituído, a comprovação dessa qualidade deverá ser feita por meio do Estatuto Social e da última ata que elegeu a Diretoria em exercício, devidamente registrada no órgão competente, se for o caso, acompanhados da cédula de identidade do representante.

**9.3.** A representação poderá se dar também por meio de procuração pública ou particular, sendo esta obrigatoriamente com firma reconhecida, com poderes específicos para o fim a que se destina, credenciando o representante, inclusive para recebimento de intimações, ciência de todos os atos e desistência de recursos em geral, se for o caso.

**9.4.** A procuração, seja ela pública ou particular, deverá ser entregue por ocasião da abertura dos trabalhos.

**9.5.** A falta de procuração não implicará em inabilitação, mas impedirá o representante de se manifestar em nome da Entidade.

**9.6.** Os documentos de representação legal / credenciamento serão verificados pela Comissão de Seleção de Chamamento Público e colocados à disposição dos demais presentes interessados. Após, serão retidos pela Comissão para juntada ao respectivo processo administrativo.

**9.7.** Não será permitida a participação de uma única pessoa como representante de mais de uma Entidade Organizadora.

### **10. DA FORMA DE APRESENTAÇÃO DA DOCUMENTAÇÃO**

**10.1.** Os documentos deverão ser entregues pela Entidade interessada em **ENVELOPE ÚNICO**, lacrado, opaco, indevassável, impedindo a identificação de seu conteúdo e subscrito com os seguintes dados:

**10.1.1.** Endereçamento:

- **PREFEITURA MUNICIPAL DE NOVA OLINDA-CE**
- **CHAMAMENTO PÚBLICO Nº 2026.12.01.01-CP**
- **PROCESSO ADMINISTRATIVO Nº 2026.12.01.01**

**10.1.2.** Referência ao conteúdo do Envelope:

- **DOCUMENTAÇÃO PARA HABILITAÇÃO.**

**10.1.3.** Identificação:



### **PREFEITURA MUNICIPAL DE NOVA OLINDA/CE**

- **RAZÃO SOCIAL OU DENOMINAÇÃO SOCIAL:**
- **CNPJ:**
- **ENDEREÇO COMPLETO DA ENTIDADE:**

**10.2.** O envelope deverá ser protocolado na Sala de Licitações, localizada na sede da Prefeitura Municipal de Nova Olinda/CE, situada na Avenida Perimetral Sul, s/n, Centro, Nova Olinda/CE, junto à Comissão de Seleção de Chamamento Público, até a data de 20 de fevereiro de 2026, horário 13h e endereço assinalados nos itens 6 e 7 do Quadro Resumo do presente Edital, com registro do dia e horário do recebimento, não sendo aceitos, após o horário, adendos, acréscimos, supressões ou esclarecimentos a respeito de seus conteúdos.

**10.3. Os documentos apresentados deverão:**

- 10.3.1.** Estar com o **Prazo de Validade** em vigor.
- 10.3.2.** Serem apresentados em original, por qualquer processo de cópia autenticada por cartório competente ou por servidor da Administração ou publicação em órgão da imprensa oficial, não sendo aceitos documentos na forma de fac-símile, nem tampouco por meio de protocolo.
- 10.3.3.** Serem subscritos pelo(s) representante(s) legal(is) da Entidade ou procurador com poderes específicos, com identificação clara de seu subscritor.
- 10.3.4.** Serem compatíveis com as respectivas inscrições nas esferas federal, estadual e municipal, sendo vedada, na apresentação, a combinação/mesclagem dos documentos de estabelecimentos diversos (números de inscrição no CNPJ, Inscrição Estadual e Inscrição Municipal, se for o caso).
- 10.3.5.** Estarem rubricados, encadernados e numerados em ordem sequencial, preferencialmente acondicionados em pastas com dois furos na ordem da documentação indicada, de acordo com as prescrições deste Edital.
- 10.3.6.** A aceitação dos documentos obtidos via internet ficará condicionada à confirmação de sua validade, também por esse meio eletrônico.
- 10.3.7.** Não serão aceitas certidões positivas de débito, exceto quando constar da própria certidão ressalva que autorize a sua aceitação.
- 10.3.8.** As Entidades participantes deverão apresentar os documentos estritamente necessários, evitando duplicidade e a inclusão de outros, supérfluos ou dispensáveis.

**11. DOCUMENTAÇÃO PARA HABILITAÇÃO E PONTUAÇÃO**

**11.1.** Para efeito deste Chamamento, a Entidade deverá apresentar os seguintes documentos para habilitação:

- 11.1.1.** Prova de inscrição junto ao Cadastro Nacional de Pessoas Jurídicas – CNPJ que comprove a existência e a efetiva atividade da OSC há, no mínimo 1 (um) ano;
- 11.1.2.** Cópia de Ata de fundação e alterações registradas;
- 11.1.3.** Cópias de Estatuto Social, adequado ao objeto deste procedimento, devidamente registrado em cartório;
- 11.1.4.** Ata de Eleição / nomeação da última diretoria;
- 11.1.5.** Certidão Negativa de Débitos Federal;
- 11.1.6.** Certidão Negativa de Débitos Estadual;
- 11.1.7.** Certidão Negativa de Débitos do Município;
- 11.1.8.** Certidão Negativa de Débitos do Município Sede da OCS participante;
- 11.1.9.** Cópia do Diário Oficial da União, página da internet do Ministério das Cidades ou qualquer outro documento comprovando que a Entidade está habilitada para operar junto ao PMCMV.

**11.2.** Deverá ser apresentada ainda, documentação para aferição de pontuação relativamente a





### **PREFEITURA MUNICIPAL DE NOVA OLINDA/CE**

cada um dos critérios apresentados neste Edital, correspondente a:

- 11.2.1.** Atestado de órgão público / agentes financeiros ou privados da área da construção habitacional, relacionados à produção, gestão de empreendimentos habitacionais ou qualquer outro documento público;
- 11.2.2.** Atestado de parceiro na produção de empreendimentos habitacionais;
- 11.2.3.** Cópia de Convênios ou Contratos autenticados comprovando experiência referente ao objeto deste Edital;
- 11.2.4.** Reivindicações, solicitações, reuniões ou outras manifestações de interesse junto aos órgãos habitacionais do Município ou do Estado;
- 11.2.5.** Apresentação de relatórios de realização das atividades, relacionados à área de construção habitacional, contendo data, local, programação, fotos e lista de presença;
- 11.2.6.** No caso de interesse em imóveis da área central, deverá ser apresentada DECLARAÇÃO emitida por órgão competente, que comprove experiência em projetos de “retrofits” e/ou reformas de edifícios.
- 11.3.** Os documentos relativos à comprovação da pontuação devem ser organizados por item de atividade a ser pontuada, separadas por folha de rosto para cada item.
- 11.4.** Os documentos relacionados nos subitens 12.1 não são de apresentação obrigatória para efeitos de habilitação e serão considerados para fins de aferição da pontuação prevista no item 13 deste Edital.
- 11.5. DECLARAÇÕES:**
  - 11.5.1.** Declaração de Vistoria ao local do imóvel, demonstrando que a proponente tomou conhecimento do local onde se realizará as obras, das condições técnicas, físicas e ambientais do terreno, bem como de todo o seu entorno e vizinhanças, que observou eventuais elementos que possam interferir, direta ou indiretamente na execução dos serviços, aceitando como válida a situação em que se encontra o imóvel, em papel timbrado da Entidade, nos termos deste Edital.
  - 11.5.2.** Declaração de Inexistência de Fato Impeditivo à Habilitação e aceitação das condições deste Edital e seus anexos, em papel timbrado da Entidade, nos termos do modelo Anexo 7 deste Edital.
  - 11.5.3.** Declaração de que não empregará menor de dezoito anos em trabalho noturno, perigoso ou insalubre e tampouco menor de dezesesseis anos, salvo a partir dos quatorze anos, na condição de aprendiz, em cumprimento ao disposto no inciso XXXIII do art. 7º da Constituição Federal, em papel timbrado da Entidade, nos termos do Anexo 8 deste Edital.
  - 11.5.4.** Declaração de Rigorosa Observância das Normas de Segurança e Medicina do Trabalho, constantes da Consolidação das Leis do Trabalho, da Portaria nº 3.214/78 do Ministério do Trabalho e de outras disposições acerca da matéria, nos termos do Anexo 9 deste Edital.
  - 11.5.5.** Declaração de renúncia à indenização demonstrando ciência de que não lhe caberá nenhuma indenização por quaisquer valores preliminares despendidos, entre outros necessários à contratação junto ao agente financeira **CAIXA ECONÔMICA FEDERAL – CAIXA** ou em decorrência de sua negativa, em papel timbrado da Entidade Organizadora, nos termos do Anexo 10 deste Edital.





**PREFEITURA MUNICIPAL DE NOVA OLINDA/CE**

**12. DOS CRITÉRIOS DE PONTUAÇÃO**

**12.1.** Para efeito de se estabelecer a ordem classificatória da Entidade selecionada em relação aos empreendimentos de seu interesse, a documentação indicada nos subitens 12.2 será pontuada de acordo com os seguintes critérios:

ITEM	CRITÉRIO	MÉTODO DE AFERIÇÃO	PONTUAÇÃO
1	Experiência na produção ou gestão social de empreendimentos habitacionais de interesse social	Empreendimentos habitacionais viabilizados: Autoconstrução; Empreitada Global;  Ou viabilizados pela atuação da Entidade junto ao poder público. <b>Comprovado por:</b>  Cópia de contrato / Atestado de órgão público / agentes financeiros da área da construção habitacional ou comprovante de site oficial que comprovem;  Atestado de parceiro na produção de empreendimentos habitacionais.	A) Quantidade de unidades habitacionais de interesse social, urbana ou rural, entregues, até a data de publicação deste Edital:  A.1) No mínimo 15 unidades: 20 (vinte) pontos;  A.2) Nenhuma unidade: 0 (zero) ponto.  B) Quantidade de unidades habitacionais de interesse social, urbana ou rural, aprovadas na Caixa, com obras em andamento, até a data de publicação deste Edital:  B.1) No mínimo 40 (quarenta) unidades: 20 (vinte) pontos;  B.2) Menos de 40 (quarenta) unidades: 10 (dez) pontos;  B.3) Nenhuma unidade: 0 (zero) ponto.
2	Atuação da Entidade relacionada à política habitacional urbana ou rural.	Documento público emitido por Município, Estado ou outro órgão que comprove a realização de trabalho técnico social ou a participação da Entidade ou de membros a ela filiados relacionados à política habitacional e urbana.	20) Quantidade de Projetos Técnico Social (PTS) de Habitação de Interesse Social desenvolvido pela Entidade:  A.1) No mínimo 01 (um): 10 (dez) pontos;  B.2) Nenhum: 0 (zero) pontos.
3	Atuação da Entidade no município	Documento público que comprove a participação ou atuação da Entidade Organizadora em atividade ou evento de interesse público no município contratante.	A) Atuação da Entidade no município contratante:  A.1) Com atuação comprovada: 10 (dez) pontos;



**PREFEITURA MUNICIPAL DE NOVA OLINDA/CE**

			A.2) Sem atuação no município: 0 (zero) pontos.
4	Sistema de Gestão da Qualidade	Documento que comprove certificação válida em <b>Sistema de Gestão da Qualidade (SGQ)</b> , abrangendo <b>PBQP-H - SiAC e/ou ISO 9001</b> , mantida vigente durante o processo de análise até a efetivação do contrato.	A) Entidade que possua o Programa Brasileiro de Qualidade e Produtividade do Habitat – PBQP-H:  A.1) Com comprovação: 10 (dez) pontos;  A.2) Sem comprovação: 0 (zero) pontos.  B) Entidade que possua atribuição referente ao sistema de gestão de qualidade do ISO 9001:  A.1) Com comprovação: 10 (dez) pontos;  A.2) Sem comprovação: 0 (zero) pontos.

**12.2.**Caso haja mais de uma interessada no mesmo empreendimento, será selecionada a Entidade Organizadora que obtiver a maior soma na pontuação resultante da documentação apresentada.

**13. DA ABERTURA DOS ENVELOPES E ANÁLISE DA DOCUMENTAÇÃO PARA HABILITAÇÃO**

- 13.1.** Na sessão pública citada, a Comissão de Seleção de Chamamento Público procederá à abertura dos Envelopes das Entidades participantes, recebidos nos termos deste Edital, devendo a documentação de seu conteúdo ser examinada e rubricada pela Comissão e pelos presentes, devidamente qualificados.
- 13.2.** A Comissão de Seleção de Chamamento Público analisará a documentação apresentada pelas Entidades, verificando o atendimento das normas estabelecidas neste Edital.
- 13.3.** Serão consideradas habilitadas as Entidades que apresentarem toda a documentação exigida neste Edital.
- 13.4.** Serão inabilitadas as Entidades que deixarem de apresentar qualquer documento exigido neste procedimento, ou que apresentarem qualquer documento fora de seu prazo de validade, ou, ainda, que não preencherem quaisquer de seus requisitos.
- 13.5.** Ocorrendo a inabilitação de todas as Entidades participantes, a Comissão de Seleção de Chamamento Público poderá fixar o prazo de 08 (oito) dias úteis para apresentação de nova documentação, isenta ou escoimada dos vícios que deram causa à inabilitação, nos termos da legislação pertinente.
- 13.6.** As Entidades enquadradas nos itens deste Edital terão sua documentação avaliada para efeito de classificação neste procedimento, com vistas à obtenção da ordem de classificação para envio ao agente financeiro, segundo os critérios estabelecidos.
- 13.7.** A Comissão de Seleção de Chamamento Público poderá divulgar o resultado da análise na sessão pública de abertura dos documentos de habilitação, ou ainda, sendo inviável essa hipótese, suspender os trabalhos para análise da documentação, comunicando o resultado por meio de publicação no Diário Oficial e Sítio Eletrônico do Município.
- 13.8.** Município se reserva no direito de efetuar as diligências que julgar necessárias para aferir se



## **PREFEITURA MUNICIPAL DE NOVA OLINDA/CE**

a documentação e informações apresentadas pelas Entidades atendem aos requisitos estabelecidos neste Edital e na legislação pertinente.

- 13.9.** De cada sessão pública deste procedimento, será lavrada ata circunstanciada dos trabalhos, da qual constarão eventuais manifestações, devendo a mesma ser assinada pelos membros da Comissão de Seleção de Chamamento Público e pelos representantes legais presentes.
- 13.10.** O resultado será comunicado por meio de publicação no Diário Oficial e Sítio Eletrônico do Município.

### **14. DA IMPUGNAÇÃO AO EDITAL E DOS RECURSOS**

- 14.1.** O presente Edital poderá ser impugnado, no todo ou em parte, de acordo com as prescrições estabelecidas na legislação pertinente.
- 14.2.** Decairá do direito de impugnar os termos deste Edital ou solicitar esclarecimentos sobre seus termos perante a Comissão de Seleção de Chamamento Público, a Entidade e qualquer cidadão tem legitimidade para impugnar um edital do tipo MRCS (Motivo de Rejeição de Obra ou Serviço) por irregularidades na aplicação da legislação, sendo que este direito decorre do princípio do interesse público na legalidade dos atos administrativos e do direito de petição garantido pela Constituição, permitindo que a coletividade questione atos que atentem contra a moralidade ou o interesse público, mesmo que não se pretenda.
- 14.3.** Participante que não o fizer até 3 (três) dias úteis antes da data de abertura do certame contendo a documentação necessária, devendo a Comissão julgar e responder à impugnação ou ao pedido de esclarecimento, divulgado em Sítio Eletrônico Oficial, em até 03 (três) dias úteis.
- 14.4.** As defesas, impugnações, recursos, pedidos de reconsideração, representações e reclamações de quaisquer naturezas, deverão ser formulados por escrito, assinados pelo representante legal da Entidade, com comprovação dessa qualidade, protocolados no endereço indicado no item 4 do Quadro Resumo do presente Edital, em estrita observância aos respectivos prazos legais.
- 14.5.** As disposições regulamentares em matéria recursal são as previstas na Lei nº 13.303/2016 atualizada, obedecidos rigorosamente os prazos e processamentos ali consignados.
- 14.6.** As impugnações e recursos deverão ser endereçados ao Presidente da Comissão de Seleção de Chamamento Público para análise e, se for o caso, reconsideração da decisão que deu origem a irresignação da proponente.
- 14.7.** Na hipótese de manutenção da decisão, a Comissão de Seleção de Chamamento Público encaminhará o recurso à autoridade superior, devidamente instruído, para decisão com observância dos prazos legais.
- 14.8.** As intimações dos atos administrativos decorrentes deste procedimento de Chamamento Público dar-se-ão por meio de publicação no Diário Oficial e Sítio Eletrônico do Município.
- 14.9.** A divulgação no Diário Oficial e no Sítio Eletrônico do Município poderá ser dispensada se a decisão for veiculada em sessão de julgamento na qual estejam presentes todos os responsáveis legais das participantes, quando poderá ser feita por comunicação direta aos interessados e lavrada em ata.
- 14.10.** A interposição de recurso será comunicada às demais Entidades participantes, através do Sítio Eletrônico do Município, que poderão impugná-lo no prazo legal.

### **15. DA HOMOLOGAÇÃO**

- 15.1.** Decorrido o prazo recursal contra o julgamento proferido e/ou decididos os eventuais recursos interpostos, a Comissão de Seleção de Chamamento Público encaminhará o processo à autoridade superior para a homologação deste procedimento à Entidade selecionada.



## **PREFEITURA MUNICIPAL DE NOVA OLINDA/CE**

### **16. DAS OBRIGAÇÕES DO MUNICÍPIO**

- 16.1.** Após a publicação do resultado de homologação, o Município encaminhará ao Agente Operador Caixa Econômico Federal – CAIXA, cópia desse procedimento.
- 16.2.** Se necessário, o Município fornecerá à Entidade selecionada carta de anuência que lhe permitirá licenciar e obter os alvarás para execução das obras do empreendimento.

### **17. DOS ELEMENTOS TÉCNICOS**

- 17.1.** Quando pertinentes, o Município fornecerá à Entidade selecionada outros parâmetros de execução além do disposto pelo PMCMV, com a anuência do Agente Operador Caixa Econômico Federal – CAIXA, atinentes à melhoria de qualidade urbana e ambiental a serem adotados.
- 17.2.** Fica a Entidade selecionada obrigada a seguir a tipologia e o projeto de edificação fornecida pela Prefeitura, aprovado pela Caixa Econômica Federal – CAIXA, desde que atenda aos requisitos e regras do PMCMV.
- 17.3.** O Município, com a aprovação da Caixa Econômica Federal – CAIXA poderá implementar orientações técnicas à Entidades selecionada, objetivando dar celeridade, bem como identificar entraves técnicos ao desenvolvimento, implantação ou execução do projeto do empreendimento habitacional.
- 17.4.** Os projetos, memoriais e orçamentos foram elaborados pelo Município considerando os parâmetros e regras que regem o Programa Minha Casa, Minha Vida – **PMCMV**, normas da ABNT e demais normas técnicas em vigor.
- 17.5.** O uso dos elementos técnicos fornecidos pelo Município não exime a Entidade selecionada da realização dos estudos, laudos, ensaios, pesquisas, etc., considerados necessários à implementação do empreendimento, incluindo a aprovação junto aos órgãos competentes.

### **18. DAS CONDIÇÕES PARA CONTRATAÇÃO DO EMPREENDIMENTO JUNTO À CAIXA**

- 18.1.** A área técnica da **CAIXA** efetuará a análise e aprovação dos projetos executivos. Para a contratação dos empreendimentos deverá ser apresentado o alvará de aprovação e execução de obras e atendidas as demais exigências da **CAIXA** e do **PMCMV-FNHIS Sub 50**, no momento da contratação.

### **19. DO CANCELAMENTO DA CARTA DE ANUÊNCIA/HOMOLOGAÇÃO**

- 19.1.** No caso de não cumprimento dos prazos estabelecidos pela Entidade Organizadora selecionada em primeiro lugar para determinado empreendimento, mediante comunicação da **CAIXA ECONÔMICA FEDERAL – CAIXA**, a Entidade Organizadora terá sua carta de anuência/homologação cancelada, podendo ser convocada a 2ª colocada para o respectivo imóvel, e assim sucessivamente.

### **20. DA REVOGAÇÃO DESTE PROCEDIMENTO**

- 20.1.** O Município de Nova Olinda/CE poderá revogar o presente procedimento por interesse público, devendo anulá-lo por ilegalidade, sempre em decisão fundamentada, nos termos da Lei Federal nº 13.019/2014 e legislação correlata.

### **21. DAS DISPOSIÇÕES FINAIS**

- 21.1.** Ao participar do presente certame, as Entidades participantes assumem integral responsabilidade pela autenticidade e veracidade de todos os documentos e informações prestadas, respondendo na forma da lei por qualquer irregularidade constatada.
- 21.2.** As Entidades devem ter pleno conhecimento das disposições constantes deste Edital, bem



### **PREFEITURA MUNICIPAL DE NOVA OLINDA/CE**

como de todas as suas condições, não podendo invocar nenhum desconhecimento, como elemento impeditivo para formulação de sua documentação.

- 21.3.** É facultado à Comissão de Seleção de Chamamento Público, em qualquer fase do procedimento do chamamento, promover diligência destinada a esclarecer ou complementar a instrução do processo, nos termos da legislação vigente.
- 21.4.** A Entidade selecionada fica obrigada a manter, durante todo o decorrer do procedimento de seleção deste certame e/ou até a completa entrega do empreendimento, totalmente concluído e habitável, todas as condições de habilitação e qualificação exigidas pelo Município e pelo Agente Financeiro.
- 21.5.** A contagem dos prazos estabelecidos neste Edital observará ao disposto na Lei Federal nº 13.019/2014 e legislação aplicável.
- 21.6.** Caso a Comissão de Seleção de Chamamento Público constate, no curso deste procedimento, a participação de Entidade Organizadora que apresente quaisquer das situações que descumpram as normas previstas neste Edital, bem como as vedações do art. 39, da Lei Federal nº 13.019/2014, procederá à sua inabilitação, nos termos da legislação aplicável.
- 21.7.** Qualquer Entidade Organizadora participante poderá ser excluída deste procedimento, em qualquer fase, se o Município tiver conhecimento de fato desabonador à sua habilitação jurídica, regularidade fiscal, regularidade econômico-financeira e qualificação técnica, não apreciados pela Comissão de Seleção de Chamamento Público, ou fato(s) só conhecido(s) após o julgamento do Chamamento Público, devendo, para tanto, serem observadas as Portarias do Ministério das Cidades.
- 21.8.** A Entidade selecionada assumirá integral responsabilidade pelos danos que causarem ao Município e a terceiros, por si, seus sucessores ou representantes, na implementação do objeto do presente certame, isentando a Municipalidade e a Comissão de Seleção de Chamamento Público de qualquer ônus.
- 21.9.** Constitui crime tentar impedir, perturbar ou fraudar a realização deste procedimento, nos termos da legislação em vigor, ensejando representação ao Ministério Público para propositura da ação penal cabível.
- 21.10.** Todos os elementos fornecidos pelo Município que compõem o presente Edital e seus Anexos, são complementares entre si.

### **22. DO FORO**

- 22.1.** Fica eleito o Foro da Comarca de Nova Olinda, Estado do Ceará, com renúncia de qualquer outro, por mais privilegiado que seja, para serem dirimidas possíveis dúvidas e questões oriundas deste procedimento de Chamamento Público.

### **23. DOS ANEXOS**

- 23.1.** Integram o presente Edital os seguintes Anexos:

**ANEXO 1** – Localização da Área do Empreendimento do PMCMV;  
**ANEXO 2** – Projetos de Engenharia e Planilha Orçamentária Modelo – Carta Proposta;  
**ANEXO 3** – Modelo de Carta de Credenciamento;  
**ANEXO 4** – Modelo de Manifestação de Interesse;  
**ANEXO 5** – Modelo de Plano de Trabalho;  
**ANEXO 6** – Modelo de Declaração de Vistoria à Área do Empreendimento;  
**ANEXO 7** – Modelo de Declaração de Inexistência de Fato Impeditivo à Habilitação;  
**ANEXO 8** – Modelo de Declaração de Emprego de Menor;



**PREFEITURA MUNICIPAL DE NOVA OLINDA/CE**

**ANEXO 9** – Modelo de Declaração de Normas de Segurança e Medicina do Trabalho;

**ANEXO 10** – Modelo de Declaração de Renúncia à Indenização;

**ANEXO 11** – Modelo de Requerimento de Credenciamento;

**ANEXO 12** – Minuta do Termo de Colaboração.

**23.2.** No caso de divergências entre os anexos juntados no processo e os dados digitais fornecidos pela Municipalidade juntamente com o Edital, prevalecerão os dados constantes do processo que deu origem ao presente procedimento de Chamamento Público.

Nova Olinda/CE, 02 de fevereiro de 2026.

***Paulo Ricardo Fonte de Oliveira***  
***Agente de Contratação***





**PREFEITURA MUNICIPAL DE NOVA OLINDA/CE**  
**ANEXO 1**

**LOCALIZAÇÃO DA ÁREA PARA O EMPREENDIMENTO DO PMCMV**

**PREFEITURA MUNICIPAL DE NOVA OLINDA-CE**

**A/C: Comissão de Seleção de Chamamento Público**

***REF.: Chamamento Público nº 2026.12.01.01-CP***  
***Processo Administrativo nº 2026.12.01.01-CP***

**Objeto:** Seleção de Organização da Sociedade Civil, entidade privada sem fins lucrativos, para a produção de 20 (vinte) unidades habitacionais de interesse social, em área pública do município, disponibilizado por meio deste procedimento, no âmbito do Programa Minha Casa, Minha Vida – PMCMV-FNHIS Sub 50, do Ministério das Cidades, tendo a Caixa Econômica Federal – CAIXA como Mandatária/Agente Financeiro, nos termos das especificações e anexos deste Edital.

Imóvel situado na Rua Vale do Amanhecer, Bairro Terreiro Duro, Nova Olinda/CE, imitado na posse em 03/11/2025, Matrícula nº 1222, do Livro 2 do Cartório de Registro de Imóveis do 2º Ofício de Nova Olinda/CE

Nova Olinda-CE, 02 de fevereiro de 2026.

Paulo Ricardo Fonte de Oliveira  
Agente de Contratação

***Obs.: O proponente deverá redigir a carta de credenciamento em papel timbrado da Entidade.***



**PREFEITURA MUNICIPAL DE NOVA OLINDA/CE**  
**ANEXO 2**

**PROJETOS DE ENGENHARIA E PLANILHA ORÇAMENTÁRIA**

**PREFEITURA MUNICIPAL DE NOVA OLINDA-CE**

**A/C: Comissão de Seleção de Chamamento Público**

**REF.: Chamamento Público nº 2026.12.01.01-CP**

**Processo Administrativo nº 2026.12.01.01-CP**

**Objeto:** Seleção de Organização da Sociedade Civil, entidade privada sem fins lucrativos, para a produção de 20 (vinte) unidades habitacionais de interesse social, em área pública do município, disponibilizado por meio deste procedimento, no âmbito do Programa Minha Casa, Minha Vida – PMCMV-FNHIS Sub 50, do Ministério das Cidades, tendo a Caixa Econômica Federal – CAIXA como Mandatária/Agente Financeiro, nos termos das especificações e anexos deste Edital.

Os Projetos de Engenharia e as Planilhas Orçamentárias estão disponíveis conforme indicado no Quadro Resumo.

Nova Olinda/CE, 02 de fevereiro de 2026.

***Paulo Ricardo Fonte de Oliveira***  
***Agente de Contratação***

Item		Fonte	Macrosserviço / Serviço	Qtd.	Und.	Custo Referência	Custo Unitário	BDI	Preço Unitário	Preço Total	Ações
1	—		SERVIÇOS PRELIMINARES							R\$ 71.005,04	
1.1		SINAPI - 98525	LIMPEZA MECANIZADA DE CAMADA VEGETAL, VEGETAÇÃO E PEQUENAS ÁRVORES (DIÂMETRO DE TRONCO MENOR QUE 0,20 M), COM TRATOR DE ESTEIRAS. AF_03/2024	3.800,00	M2	R\$ 0,69	R\$ 0,69	16,75 %	R\$ 0,81	R\$ 3.078,00	<a href="#">🔍</a>
1.2		SINAPI - 100577	REGULARIZAÇÃO E COMPACTAÇÃO DE SUBLEITO DE SOLO PREDOMINANTEMENTE ARENOSO, PARA OBRAS DE CONSTRUÇÃO DE PAVIMENTOS. AF_09/2024	3.800,00	M2	R\$ 1,57	R\$ 1,57	16,75 %	R\$ 1,83	R\$ 6.954,00	<a href="#">🔍</a>
1.3		SINAPI - 103689	FORNECIMENTO E INSTALAÇÃO DE PLACA DE OBRA COM CHAPA GALVANIZADA E ESTRUTURA DE MADEIRA. AF_03/2022_PS	8,00	M2	R\$ 468,84	R\$ 468,84	16,75 %	R\$ 547,37	R\$ 4.378,96	<a href="#">🔍</a>
1.4		SINAPI - 99059	LOCAÇÃO CONVENCIONAL DE OBRA, UTILIZANDO GABARITO DE TÁBUAS CORRIDAS PONTALETADAS A CADA 2,00M - 2 UTILIZAÇÕES. AF_03/2024	620,00	M	R\$ 69,75	R\$ 69,75	16,75 %	R\$ 81,43	R\$ 50.486,60	<a href="#">🔍</a>
1.5		Composição - CSP01	SONDAGEM À PERCUSSÃO P/RECONHECIMENTO DO SOLO E TESTE DE ABSORÇÃO	40,00	M	R\$ 75,76	R\$ 75,76	16,75 %	R\$ 88,45	R\$ 3.538,00	<a href="#">🔍</a>
Total:										R\$ 2.729.997,83	
Valor não utilizado (QCI):										R\$ 0,00	

Item		Fonte	Macrosserviço / Serviço	Qtd.	Und.	Custo Referência	Custo Unitário	BDI	Preço Unitário	Preço Total	Ações
1.6		SINAPI - 101506	ENTRADA DE ENERGIA ELÉTRICA, AÉREA, TRIFÁSICA, COM CAIXA DE SOBREPOR, CABO DE 16 MM2 E DISJUNTOR DIN 50A (NÃO INCLUSO O POSTE DE CONCRETO). AF_07/2020_PS	1,00	UN	R\$ 2.200,84	R\$ 2.200,84	16,75 %	R\$ 2.569,48	R\$ 2.569,48	<a href="#">🔍</a>
2	—		ADMINISTRAÇÃO LOCAL DE OBRA							R\$ 84.807,00	
2.1		Composição - CP 20	ADMINISTRAÇÃO LOCAL DE OBRA	100,00	%CT	R\$ 726,40	R\$ 726,40	16,75 %	R\$ 848,07	R\$ 84.807,00	<a href="#">🔍</a>
3	—		FUNDAÇÕES E CONTENÇÕES							R\$ 272.494,80	
3.1		SINAPI - 96521	ESCAVAÇÃO MECANIZADA PARA BLOCO DE COROAMENTO OU SAPATA COM RETROESCAVADEIRA (INCLUINDO ESCAVAÇÃO PARA COLOCAÇÃO DE FÔRMAS). AF_01/2024	97,20	M3	R\$ 43,46	R\$ 43,46	16,75 %	R\$ 50,74	R\$ 4.932,00	<a href="#">🔍</a>
3.2		SINAPI - 101616	PREPARO DE FUNDO DE VALA COM LARGURA MENOR QUE 1,5 M (ACERTO DO SOLO NATURAL). AF_08/2020	64,80	M2	R\$ 6,99	R\$ 6,99	16,75 %	R\$ 8,16	R\$ 528,80	<a href="#">🔍</a>
3.3		SINAPI - 96619	LASTRO DE CONCRETO MAGRO, APLICADO EM BLOCOS DE COROAMENTO OU SAPATAS, ESPESSURA DE 5 CM. AF_01/2024	2,40	M2	R\$ 42,08	R\$ 42,08	16,75 %	R\$ 49,13	R\$ 118,00	<a href="#">🔍</a>
3.4		SINAPI - 93382	REATERRO MANUAL DE VALAS, COM COMPACTADOR DE SOLOS DE PERCUSSÃO. AF_08/2023	40,00	M3	R\$ 29,04	R\$ 29,04	16,75 %	R\$ 33,90	R\$ 1.356,00	<a href="#">🔍</a>
3.5		SINAPI - 102487	CONCRETO CICLÓPICO FCK = 15MPA, 30% PEDRA DE MÃO EM VOLUME REAL, INCLUSIVE LANÇAMENTO. AF_05/2021	22,60	M3	R\$ 625,15	R\$ 625,15	16,75 %	R\$ 729,86	R\$ 16.494,80	<a href="#">🔍</a>
3.6		SINAPI - 96527	ESCAVAÇÃO MANUAL PARA VIGA BALDRAME OU SAPATA CORRIDA (INCLUINDO ESCAVAÇÃO PARA COLOCAÇÃO DE FÔRMAS). AF_01/2024	95,40	M3	R\$ 113,51	R\$ 113,51	16,75 %	R\$ 132,52	R\$ 12.642,40	<a href="#">🔍</a>
3.7		SINAPI - 96536	FABRICAÇÃO, MONTAGEM E DESMONTAGEM DE FÔRMA PARA VIGA BALDRAME, EM MADEIRA SERRADA, E=25 MM, 4	242,20	M2	R\$ 78,95	R\$ 78,95	16,75 %	R\$ 92,17	R\$ 22.323,60	<a href="#">🔍</a>
Total:										R\$ 2.729.997,83	
Valor não utilizado (QCI):										R\$ 0,00	

Item		Fonte	Macrosserviço / Serviço	Qtd.	Und.	Custo Referência	Custo Unitário	BDI	Preço Unitário	Preço Total	Ações
			UTILIZAÇÕES. AF_01/2024								
3.8		SINAPI - 104918	ARMAÇÃO DE SAPATA ISOLADA, VIGA BALDRAME E SAPATA CORRIDA UTILIZANDO AÇO CA-50 DE 8 MM - MONTAGEM. AF_01/2024	1.174,20	KG	R\$ 14,07	R\$ 14,07	16,75 %	R\$ 16,43	R\$ 19.292,20	<a href="#">🔍</a>
3.9		SINAPI - 104916	ARMAÇÃO DE SAPATA ISOLADA, VIGA BALDRAME E SAPATA CORRIDA UTILIZANDO AÇO CA-60 DE 5 MM - MONTAGEM. AF_01/2024	902,00	KG	R\$ 16,90	R\$ 16,90	16,75 %	R\$ 19,73	R\$ 17.796,40	<a href="#">🔍</a>
3.10		SINAPI - 94969	CONCRETO FCK = 15MPA, TRAÇO 1:3,4:3,5 (EM MASSA SECA DE CIMENTO/ AREIA MÉDIA/ BRITA 1) - PREPARO MECÂNICO COM BETONEIRA 600 L. AF_05/2021	35,40	M3	R\$ 455,61	R\$ 455,61	16,75 %	R\$ 531,92	R\$ 18.830,00	<a href="#">🔍</a>
3.11		SINAPI - 93382	REATERRO MANUAL DE VALAS, COM COMPACTADOR DE SOLOS DE PERCUSSÃO. AF_08/2023	320,00	M3	R\$ 29,04	R\$ 29,04	16,75 %	R\$ 33,90	R\$ 10.848,00	<a href="#">🔍</a>
3.12		SINAPI - 103362	ALVENARIA DE VEDAÇÃO DE BLOCOS CERÂMICOS FURADOS NA HORIZONTAL DE 19X19X29 CM (ESPESSURA 19 CM) E ARGAMASSA DE ASSENTAMENTO COM PREPARO EM BETONEIRA. AF_12/2021	483,60	M2	R\$ 104,51	R\$ 104,51	16,75 %	R\$ 122,02	R\$ 59.008,80	<a href="#">🔍</a>
3.13		SINAPI - 98562	IMPERMEABILIZAÇÃO DE SUPERFÍCIE COM ARGAMASSA DE CIMENTO E AREIA, COM ADITIVO IMPERMEABILIZANTE, E = 1,5CM. AF_09/2023	280,00	M2	R\$ 53,41	R\$ 53,41	16,75 %	R\$ 62,36	R\$ 17.460,80	<a href="#">🔍</a>
3.14		SINAPI - 98557	IMPERMEABILIZAÇÃO DE SUPERFÍCIE COM EMULSÃO ASFÁLTICA, 2 DEMÃOS. AF_09/2023	1.349,00	M2	R\$ 44,99	R\$ 44,99	16,75 %	R\$ 52,53	R\$ 70.863,00	<a href="#">🔍</a>
4	—		<b>SUPRAESTRUTURA</b>							R\$ 240.464,60	
4.1		SINAPI - 92463	MONTAGEM E DESMONTAGEM DE FÔRMA DE VIGA, ESCORAMENTO COM GARFO DE MADEIRA, PÉ-DIREITO SIMPLES, EM CHAPA DE MADEIRA RESINADA, 8 UTILIZAÇÕES. AF_09/2020	284,00	M2	R\$ 141,89	R\$ 141,89	16,75 %	R\$ 165,66	R\$ 47.047,40	<a href="#">🔍</a>
Total:										R\$ 2.729.997,83	
Valor não utilizado (QCI):										R\$ 0,00	












Item		Fonte	Macrosserviço / Serviço	Qtd.	Und.	Custo Referência	Custo Unitário	BDI	Preço Unitário	Preço Total	Ações
4.2		SINAPI - 92427	MONTAGEM E DESMONTAGEM DE FÔRMA DE PILARES RETANGULARES E ESTRUTURAS SIMILARES, PÉ-DIREITO SIMPLES, EM CHAPA DE MADEIRA COMPENSADA RESINADA, 8 UTILIZAÇÕES. AF_09/2020	250,00	M2	R\$ 71,96	R\$ 71,96	16,75 %	R\$ 84,01	R\$ 21.002,60	<a href="#">🔍</a>
4.3		SINAPI - 92759	ARMAÇÃO DE PILAR OU VIGA DE ESTRUTURA CONVENCIONAL DE CONCRETO ARMADO UTILIZANDO AÇO CA-60 DE 5,0 MM - MONTAGEM. AF_06/2022	1.068,00	KG	R\$ 14,03	R\$ 14,03	16,75 %	R\$ 16,38	R\$ 17.493,80	<a href="#">🔍</a>
4.4		SINAPI - 92761	ARMAÇÃO DE PILAR OU VIGA DE ESTRUTURA CONVENCIONAL DE CONCRETO ARMADO UTILIZANDO AÇO CA-50 DE 8,0 MM - MONTAGEM. AF_06/2022	2.028,40	KG	R\$ 11,98	R\$ 11,98	16,75 %	R\$ 13,99	R\$ 28.377,40	<a href="#">🔍</a>
4.5		SINAPI - 101963	LAJE PRÉ-MOLDADA UNIDIRECIONAL, BIAPOIADA, PARA PISO, ENCHIMENTO EM CERÂMICA, VIGOTA CONVENCIONAL, ALTURA TOTAL DA LAJE (ENCHIMENTO+CAPA) = (8+4). AF_11/2020	183,00	M2	R\$ 188,91	R\$ 188,91	16,75 %	R\$ 220,55	R\$ 40.360,60	<a href="#">🔍</a>
4.6		SINAPI - 94969	CONCRETO FCK = 15MPA, TRAÇO 1:3,4:3,5 (EM MASSA SECA DE CIMENTO/ AREIA MÉDIA/ BRITA 1) - PREPARO MECÂNICO COM BETONEIRA 600 L. AF_05/2021	32,40	M3	R\$ 455,61	R\$ 455,61	16,75 %	R\$ 531,92	R\$ 17.234,20	<a href="#">🔍</a>
4.7		Composição - 103682_ADP-01	CONCRETAGEM DE VIGAS E LAJES, FCK=20 MPA, PARA QUALQUER TIPO DE LAJE COM BALDES EM EDIFICAÇÃO TÉRREA - LANÇAMENTO, ADENSAMENTO E ACABAMENTO.	68,00	M3	R\$ 868,48	R\$ 868,48	16,75 %	R\$ 1.013,95	R\$ 68.948,60	<a href="#">🔍</a>
5	—		PAREDES E PAINÉIS							R\$ 537.777,00	
5.1		SINAPI - 103328	ALVENARIA DE VEDAÇÃO DE BLOCOS CERÂMICOS FURADOS NA HORIZONTAL DE 9X19X19 CM (ESPESSURA 9 CM) E ARGAMASSA DE ASSENTAMENTO COM	2.922,40	M2	R\$ 100,09	R\$ 100,09	16,75 %	R\$ 116,86	R\$ 341.511,60	<a href="#">🔍</a>
Total:										R\$ 2.729.997,83	
Valor não utilizado (QCI):										R\$ 0,00	












Item		Fonte	Macrosserviço / Serviço	Qtd.	Und.	Custo Referência	Custo Unitário	BDI	Preço Unitário	Preço Total	Ações
			PREPARO EM BETONEIRA. AF_12/2021								
5.2		SINAPI - 105028	CONTRAVERGA PRÉ-MOLDADA, ESPESSURA DE *10* CM. AF_03/2024	164,00	M	R\$ 22,13	R\$ 22,13	16,75 %	R\$ 25,84	R\$ 4.237,80	<a href="#">🔍</a>
5.3		SINAPI - 101162	ALVENARIA DE VEDAÇÃO COM ELEMENTO VAZADO DE CERÂMICA (COBOGÓ) DE 7X20X20CM E ARGAMASSA DE ASSENTAMENTO COM PREPARO EM BETONEIRA. AF_05/2020	56,00	M2	R\$ 164,24	R\$ 164,24	16,75 %	R\$ 191,75	R\$ 10.738,00	<a href="#">🔍</a>
5.4		SINAPI - 94570	JANELA DE ALUMÍNIO DE CORRER COM 2 FOLHAS PARA VIDROS (VIDROS INCLUSOS), BATENTE/ REQUADRO 6 A 14 CM, ACABAMENTO COM ACETATO OU BRILHANTE, FIXAÇÃO COM PARAFUSO, SEM GUARNIÇÃO/ ALIZAR, DIMENSÕES 100X120 CM, VEDAÇÃO COM SILICONE, EXCLUSIVE CONTRAMARCO - FORNECIMENTO E INSTALAÇÃO. AF_11/2024	96,00	M2	R\$ 404,16	R\$ 404,16	16,75 %	R\$ 471,86	R\$ 45.298,60	<a href="#">🔍</a>
5.5		SINAPI - 94569	JANELA DE ALUMÍNIO TIPO MAXIM-AR, BATENTE/ REQUADRO 3 A 14 CM, VIDRO INCLUSO, FIXAÇÃO COM PARAFUSO, SEM GUARNIÇÃO/ ALIZAR, DIMENSÕES 60X80 (A X L) CM, SEM ACABAMENTO, VEDAÇÃO COM SILICONE, EXCLUSIVE CONTRAMARCO - FORNECIMENTO E INSTALAÇÃO. AF_11/2024	8,00	M2	R\$ 762,81	R\$ 762,81	16,75 %	R\$ 890,58	R\$ 7.124,60	<a href="#">🔍</a>
5.6		SINAPI - 91341	PORTA EM ALUMÍNIO DE ABRIR TIPO VENEZIANA COM GUARNIÇÃO, FIXAÇÃO COM PARAFUSOS - FORNECIMENTO E INSTALAÇÃO. AF_12/2019	126,40	M2	R\$ 655,00	R\$ 655,00	16,75 %	R\$ 764,71	R\$ 96.659,40	<a href="#">🔍</a>
5.7		SINAPI - 91338	PORTA DE ALUMÍNIO DE ABRIR COM LAMBRI, COM GUARNIÇÃO, FIXAÇÃO COM PARAFUSOS - FORNECIMENTO E INSTALAÇÃO. AF_12/2019	33,60	M2	R\$ 821,02	R\$ 821,02	16,75 %	R\$ 958,54	R\$ 32.207,00	<a href="#">🔍</a>
Total:										R\$ 2.729.997,83	
Valor não utilizado (QCI):										R\$ 0,00	

Item		Fonte	Macrosserviço / Serviço	Qtd.	Und.	Custo Referência	Custo Unitário	BDI	Preço Unitário	Preço Total	Ações
6	—		COBERTURA E PROTEÇÕES							R\$ 267.775,40	
6.1		SINAPI - 92541	TRAMA DE MADEIRA COMPOSTA POR RIPAS, CAIBROS E TERÇAS PARA TELHADOS DE ATÉ 2 ÁGUAS PARA TELHA CERÂMICA CAPA-CANAL, INCLUSO TRANSPORTE VERTICAL. AF_07/2019	1.336,00	M2	R\$ 90,59	R\$ 90,59	16,75 %	R\$ 105,76	R\$ 141.295,40	<a href="#">🔍</a>
6.2		SINAPI - 94210	TELHAMENTO COM TELHA ONDULADA DE FIBROCIMENTO E = 6 MM, COM RECOBRIMENTO LATERAL DE 1 1/4 DE ONDA PARA TELHADO COM INCLINAÇÃO MÁXIMA DE 10°, COM ATÉ 2 ÁGUAS, INCLUSO IÇAMENTO. AF_07/2019	90,00	M2	R\$ 69,56	R\$ 69,56	16,75 %	R\$ 81,21	R\$ 7.309,00	<a href="#">🔍</a>
6.3		SINAPI - 94201	TELHAMENTO COM TELHA CERÂMICA CAPA-CANAL, TIPO COLONIAL, COM ATÉ 2 ÁGUAS, INCLUSO TRANSPORTE VERTICAL. AF_07/2019	1.240,00	M2	R\$ 50,43	R\$ 50,43	16,75 %	R\$ 58,88	R\$ 73.011,20	<a href="#">🔍</a>
6.4		SINAPI - 102233	PINTURA IMUNIZANTE PARA MADEIRA, 1 DEMÃO. AF_01/2021	1.111,80	M2	R\$ 12,15	R\$ 12,15	16,75 %	R\$ 14,19	R\$ 15.776,40	<a href="#">🔍</a>
6.5		SINAPI - 1116	RUFO EXTERNO DE CHAPA DE ACO GALVANIZADA NUM 26, CORTE 25 CM	190,00	M	R\$ 18,29	R\$ 18,29	16,75 %	R\$ 21,35	R\$ 4.056,60	<a href="#">🔍</a>
6.6		Outros - SEINFRA-C0773	CHAPIM PRÉ-MOLDADO DE CONCRETO	77,00	M2	R\$ 143,55	R\$ 143,55	16,75 %	R\$ 167,59	R\$ 12.904,40	<a href="#">🔍</a>
6.7		Outros - SEINFRA-C0660	CALHA DE CHAPA GALVANIZADA 26 DESENVOLVIMENTO 33cm	34,00	M	R\$ 69,92	R\$ 69,92	16,75 %	R\$ 81,63	R\$ 2.775,40	<a href="#">🔍</a>
6.8		SINAPI - 98546	IMPERMEABILIZAÇÃO DE SUPERFÍCIE COM MANTA ASFÁLTICA, UMA CAMADA, INCLUSIVE APLICAÇÃO DE PRIMER ASFÁLTICO, E=4MM. AF_09/2023	42,00	M2	R\$ 124,55	R\$ 124,55	16,75 %	R\$ 145,41	R\$ 6.107,20	<a href="#">🔍</a>
6.9		SINAPI - 98562	IMPERMEABILIZAÇÃO DE SUPERFÍCIE COM ARGAMASSA DE CIMENTO E AREIA, COM ADITIVO IMPERMEABILIZANTE, E = 1,5CM. AF_09/2023	72,80	M2	R\$ 53,41	R\$ 53,41	16,75 %	R\$ 62,36	R\$ 4.539,80	<a href="#">🔍</a>
7	—		REVESTIMENTOS							R\$ 501.170,20	
7.1		SINAPI - 87879	CHAPISCO APLICADO EM ALVENARIAS E	504,00	M2	R\$ 4,75	R\$ 4,75	16,75 %	R\$ 5,55	R\$ 2.797,20	<a href="#">🔍</a>
Total:										R\$ 2.729.997,83	
Valor não utilizado (QCI):										R\$ 0,00	

Item		Fonte	Macrosserviço / Serviço	Qtd.	Und.	Custo Referência	Custo Unitário	BDI	Preço Unitário	Preço Total	Ações
			ESTRUTURAS DE CONCRETO INTERNAS, COM COLHER DE PEDREIRO. ARGAMASSA TRAÇO 1:3 COM PREPARO EM BETONEIRA 400L. AF_10/2022								
7.2		SINAPI - 104233	EMBOÇO OU MASSA ÚNICA EM ARGAMASSA TRAÇO 1:2:8, PREPARO MECÂNICA COM BETONEIRA 400 L, APLICADA MANUALMENTE EM PANOS DE FACHADA SEM PRESENÇA DE VÃOS, ESPESSURA DE 25 MM, ACESSO POR ANDAIME. AF_08/2022	504,00	M2	R\$ 41,03	R\$ 41,03	16,75 %	R\$ 47,90	R\$ 24.141,60	<a href="#">🔍</a>
7.3		SINAPI - 87421	APLICAÇÃO MANUAL DE GESSO DESEMPENADO (SEM TALISCAS) EM PAREDES, ESPESSURA DE 1,0CM. AF_03/2023	2.266,20	M2	R\$ 31,22	R\$ 31,22	16,75 %	R\$ 36,45	R\$ 82.603,00	<a href="#">🔍</a>
7.4		SINAPI - 104612	REVESTIMENTO CERÂMICO PARA PAREDES INTERNAS COM PLACAS TIPO ESMALTADA DE DIMENSÕES 60X60 CM APLICADAS A MEIA ALTURA DAS PAREDES. AF_02/2023_PE	451,00	M2	R\$ 102,89	R\$ 102,89	16,75 %	R\$ 120,12	R\$ 54.174,20	<a href="#">🔍</a>
7.5		SINAPI - 87905	CHAPISCO APLICADO EM ALVENARIA (COM PRESENÇA DE VÃOS) E ESTRUTURAS DE CONCRETO DE FACHADA, COM COLHER DE PEDREIRO. ARGAMASSA TRAÇO 1:3 COM PREPARO EM BETONEIRA 400L. AF_10/2022	2.922,40	M2	R\$ 8,69	R\$ 8,69	16,75 %	R\$ 10,15	R\$ 29.662,40	<a href="#">🔍</a>
7.6		SINAPI - 104233	EMBOÇO OU MASSA ÚNICA EM ARGAMASSA TRAÇO 1:2:8, PREPARO MECÂNICA COM BETONEIRA 400 L, APLICADA MANUALMENTE EM PANOS DE FACHADA SEM PRESENÇA DE VÃOS, ESPESSURA DE 25 MM, ACESSO POR ANDAIME. AF_08/2022	2.922,40	M2	R\$ 41,03	R\$ 41,03	16,75 %	R\$ 47,90	R\$ 139.983,00	<a href="#">🔍</a>
7.7		SINAPI - 96109	FORRO EM PLACAS DE GESSO, PARA AMBIENTES RESIDENCIAIS. AF_08/2023_PS	826,60	M2	R\$ 55,44	R\$ 55,44	16,75 %	R\$ 64,73	R\$ 53.505,80	<a href="#">🔍</a>
Total:										R\$ 2.729.997,83	
Valor não utilizado (QCI):										R\$ 0,00	









Item		Fonte	Macrosserviço / Serviço	Qtd.	Und.	Custo Referência	Custo Unitário	BDI	Preço Unitário	Preço Total	Ações
7.8		SINAPI - 88485	FUNDO SELADOR ACRÍLICO, APLICAÇÃO MANUAL EM PAREDE, UMA DEMÃO. AF_04/2023	2.770,20	M2	R\$ 4,62	R\$ 4,62	16,75 %	R\$ 5,39	R\$ 14.931,40	
7.9		SINAPI - 88484	FUNDO SELADOR ACRÍLICO, APLICAÇÃO MANUAL EM TETO, UMA DEMÃO. AF_04/2023	110,20	M2	R\$ 5,66	R\$ 5,66	16,75 %	R\$ 6,61	R\$ 728,40	
7.10		SINAPI - 104641	PINTURA LÁTEX ACRÍLICA ECONÔMICA, APLICAÇÃO MANUAL EM PAREDES, DUAS DEMÃOS. AF_04/2023	2.770,20	M2	R\$ 9,64	R\$ 9,64	16,75 %	R\$ 11,25	R\$ 31.164,80	
7.11		SINAPI - 104639	PINTURA LÁTEX ACRÍLICA ECONÔMICA, APLICAÇÃO MANUAL EM TETO, DUAS DEMÃOS. AF_04/2023	110,20	M2	R\$ 12,21	R\$ 12,21	16,75 %	R\$ 14,26	R\$ 1.571,40	
7.12		SINAPI - 88415	APLICAÇÃO MANUAL DE FUNDO SELADOR ACRÍLICO EM PAREDES EXTERNAS DE CASAS. AF_03/2024	2.922,40	M2	R\$ 5,50	R\$ 5,50	16,75 %	R\$ 6,42	R\$ 18.761,80	
7.13		SINAPI - 104642	PINTURA LÁTEX ACRÍLICA STANDARD, APLICAÇÃO MANUAL EM PAREDES, DUAS DEMÃOS. AF_04/2023	2.922,40	M2	R\$ 10,85	R\$ 10,85	16,75 %	R\$ 12,67	R\$ 37.026,80	
7.14		SINAPI - 95305	TEXTURA ACRÍLICA, APLICAÇÃO MANUAL EM PAREDE, UMA DEMÃO. AF_04/2023	640,00	M2	R\$ 13,54	R\$ 13,54	16,75 %	R\$ 15,81	R\$ 10.118,40	
8	—		PAVIMENTAÇÕES							R\$ 205.850,40	
8.1		SINAPI - 87256	REVESTIMENTO CERÂMICO PARA PISO COM PLACAS TIPO ESMALTADA DE DIMENSÕES 60X60 CM APLICADA EM AMBIENTES DE ÁREA ENTRE 5 M2 E 10 M2. AF_02/2023_PE	892,00	M2	R\$ 80,80	R\$ 80,80	16,75 %	R\$ 94,33	R\$ 84.142,40	
8.2		SINAPI - 100322	LASTRO COM MATERIAL GRANULAR (PEDRA BRITADA N.3), APLICADO EM PISOS OU LAJES SOBRE SOLO, ESPESSURA DE *10 CM*. AF_01/2024	44,60	M3	R\$ 188,60	R\$ 188,60	16,75 %	R\$ 220,19	R\$ 9.820,40	
8.3		SINAPI - 97087	CAMADA SEPARADORA PARA EXECUÇÃO DE RADIER, PISO DE CONCRETO OU LAJE SOBRE SOLO, EM LONA PLÁSTICA. AF_09/2021	892,00	M2	R\$ 2,17	R\$ 2,17	16,75 %	R\$ 2,53	R\$ 2.256,80	
8.4		SINAPI - 87372	ARGAMASSA TRAÇO 1:3 (EM VOLUME DE CIMENTO E AREIA MÉDIA ÚMIDA) PARA	44,60	M3	R\$ 842,14	R\$ 842,14	16,75 %	R\$ 983,20	R\$ 43.850,80	
Total:										R\$ 2.729.997,83	
Valor não utilizado (QCI):										R\$ 0,00	

Item		Fonte	Macrosserviço / Serviço	Qtd.	Und.	Custo Referência	Custo Unitário	BDI	Preço Unitário	Preço Total	Ações
			CONTRAPISO, PREPARO MANUAL. AF_08/2019								
8.5		SINAPI - 97084	COMPACTAÇÃO MECÂNICA DE SOLO PARA EXECUÇÃO DE RADIER, PISO DE CONCRETO OU LAJE SOBRE SOLO, COM COMPACTADOR DE SOLOS TIPO PLACA VIBRATÓRIA. AF_09/2021	1.202,60	M2	R\$ 0,76	R\$ 0,76	16,75 %	R\$ 0,89	R\$ 1.070,40	
8.6		SINAPI - 94990	EXECUÇÃO DE PASSEIO (CALÇADA) OU PISO DE CONCRETO COM CONCRETO MOLDADO IN LOCO, FEITO EM OBRA, ACABAMENTO CONVENCIONAL, NÃO ARMADO. AF_08/2022	31,40	M3	R\$ 817,44	R\$ 817,44	16,75 %	R\$ 954,36	R\$ 29.967,00	
8.7		SINAPI - 88650	RODAPÉ CERÂMICO DE 7CM DE ALTURA COM PLACAS TIPO ESMALTADA DE DIMENSÕES 60X60CM. AF_02/2023	1.231,00	M	R\$ 12,98	R\$ 12,98	16,75 %	R\$ 15,15	R\$ 18.649,60	
8.8		SINAPI - 101965	PEITORIL LINEAR EM GRANITO OU MÁRMORE, L = 15CM, ASSENTADO COM ARGAMASSA 1:6 COM ADITIVO. AF_11/2020	104,00	M	R\$ 132,54	R\$ 132,54	16,75 %	R\$ 154,74	R\$ 16.093,00	
9	—		INSTALAÇÕES							R\$ 538.200,99	
9.1		SINAPI - 93655	DISJUNTOR MONOPOLAR TIPO DIN, CORRENTE NOMINAL DE 20A - FORNECIMENTO E INSTALAÇÃO. AF_07/2025	60,00	UN	R\$ 12,40	R\$ 12,40	16,75 %	R\$ 14,48	R\$ 868,80	
9.2		SINAPI - 93657	DISJUNTOR MONOPOLAR TIPO DIN, CORRENTE NOMINAL DE 32A - FORNECIMENTO E INSTALAÇÃO. AF_07/2025	20,00	UN	R\$ 14,95	R\$ 14,95	16,75 %	R\$ 17,45	R\$ 349,00	
9.3		SINAPI - 93658	DISJUNTOR MONOPOLAR TIPO DIN, CORRENTE NOMINAL DE 40A - FORNECIMENTO E INSTALAÇÃO. AF_07/2025	20,00	UN	R\$ 21,36	R\$ 21,36	16,75 %	R\$ 24,94	R\$ 498,80	
9.4		SINAPI - 101876	QUADRO DE DISTRIBUIÇÃO DE ENERGIA EM PVC, DE EMBUTIR, SEM BARRAMENTO, PARA 6 DISJUNTORES - FORNECIMENTO E INSTALAÇÃO. AF_07/2025	20,00	UN	R\$ 102,57	R\$ 102,57	16,75 %	R\$ 119,75	R\$ 2.395,00	
9.5		SINAPI - 93675	DISJUNTOR BIPOLAR TIPO DR, CORRENTE NOMINAL DE 40A -	20,00	UN	R\$ 149,67	R\$ 149,67	16,75 %	R\$ 174,74	R\$ 3.494,80	
Total:										R\$ 2.729.997,83	
Valor não utilizado (QCI):										R\$ 0,00	

Item		Fonte	Macrosserviço / Serviço	Qtd.	Und.	Custo Referência	Custo Unitário	BDI	Preço Unitário	Preço Total	Ações
			FORNECIMENTO E INSTALAÇÃO. AF_07/2025								
9.6		SINAPI - 93664	DISJUNTOR BIPOLAR TIPO DIN, CORRENTE NOMINAL DE 32A - FORNECIMENTO E INSTALAÇÃO. AF_07/2025	20,00	UN	R\$ 61,22	R\$ 61,22	16,75 %	R\$ 71,47	R\$ 1.429,40	<a href="#">🔍</a>
9.7		SINAPI - 103782	LUMINÁRIA TIPO PLAFON CIRCULAR, DE SOBREPOR, COM LED DE 12/13 W - FORNECIMENTO E INSTALAÇÃO. AF_09/2024	100,00	UN	R\$ 29,06	R\$ 29,06	16,75 %	R\$ 33,93	R\$ 3.393,00	<a href="#">🔍</a>
9.8		SINAPI - 97610	LÂMPADA COMPACTA DE LED 10 W, BASE E27 - FORNECIMENTO E INSTALAÇÃO. AF_09/2024	80,00	UN	R\$ 13,11	R\$ 13,11	16,75 %	R\$ 15,31	R\$ 1.224,80	<a href="#">🔍</a>
9.9		SINAPI - 91937	CAIXA OCTOGONAL 3" X 3", PVC, INSTALADA EM LAJE - FORNECIMENTO E INSTALAÇÃO. AF_03/2023	200,00	UN	R\$ 15,65	R\$ 15,65	16,75 %	R\$ 18,27	R\$ 3.654,00	<a href="#">🔍</a>
9.10		SINAPI - 91941	CAIXA RETANGULAR 4" X 2" BAIXA (0,30 M DO PISO), PVC, INSTALADA EM PAREDE - FORNECIMENTO E INSTALAÇÃO. AF_03/2023	100,00	UN	R\$ 11,59	R\$ 11,59	16,75 %	R\$ 13,53	R\$ 1.353,00	<a href="#">🔍</a>
9.11		SINAPI - 92000	TOMADA BAIXA DE EMBUTIR (1 MÓDULO), 2P+T 10 A, INCLUINDO SUPORTE E PLACA - FORNECIMENTO E INSTALAÇÃO. AF_03/2023	120,00	UN	R\$ 32,75	R\$ 32,75	16,75 %	R\$ 38,24	R\$ 4.588,80	<a href="#">🔍</a>
9.12		SINAPI - 91940	CAIXA RETANGULAR 4" X 2" MÉDIA (1,30 M DO PISO), PVC, INSTALADA EM PAREDE - FORNECIMENTO E INSTALAÇÃO. AF_03/2023	360,00	UN	R\$ 18,72	R\$ 18,72	16,75 %	R\$ 21,86	R\$ 7.869,60	<a href="#">🔍</a>
9.13		SINAPI - 92022	INTERRUPTOR SIMPLES (1 MÓDULO) COM 1 TOMADA DE EMBUTIR 2P+T 10 A, SEM SUPORTE E SEM PLACA - FORNECIMENTO E INSTALAÇÃO. AF_03/2023	80,00	UN	R\$ 41,66	R\$ 41,66	16,75 %	R\$ 48,64	R\$ 3.891,20	<a href="#">🔍</a>
9.14		SINAPI - 91953	INTERRUPTOR SIMPLES (1 MÓDULO), 10A/250V, INCLUINDO SUPORTE E PLACA - FORNECIMENTO E INSTALAÇÃO. AF_03/2023	60,00	UN	R\$ 31,26	R\$ 31,26	16,75 %	R\$ 36,50	R\$ 2.190,00	<a href="#">🔍</a>
9.15		SINAPI - 91996	TOMADA MÉDIA DE EMBUTIR (1 MÓDULO), 2P+T 10 A, INCLUINDO SUPORTE E PLACA - FORNECIMENTO E INSTALAÇÃO. AF_03/2023	160,00	UN	R\$ 36,96	R\$ 36,96	16,75 %	R\$ 43,15	R\$ 6.904,00	<a href="#">🔍</a>
Total:										R\$ 2.729.997,83	
Valor não utilizado (QCI):										R\$ 0,00	











Item		Fonte	Macrosserviço / Serviço	Qtd.	Und.	Custo Referência	Custo Unitário	BDI	Preço Unitário	Preço Total	Ações
9.16		SINAPI - 91985	INTERRUPTOR PULSADOR CAMPAINHA (1 MÓDULO), 10A/250V, INCLUINDO SUPORTE E PLACA - FORNECIMENTO E INSTALAÇÃO. AF_03/2023	20,00	UN	R\$ 30,17	R\$ 30,17	16,75 %	R\$ 35,22	R\$ 704,40	<a href="#">🔍</a>
9.17		SINAPI - 91939	CAIXA RETANGULAR 4" X 2" ALTA (2,00 M DO PISO), PVC, INSTALADA EM PAREDE - FORNECIMENTO E INSTALAÇÃO. AF_03/2023	80,00	UN	R\$ 33,28	R\$ 33,28	16,75 %	R\$ 38,85	R\$ 3.108,00	<a href="#">🔍</a>
9.18		SINAPI - 91947	SUPORTE PARAFUSADO COM PLACA DE ENCAIXE 4" X 2" BAIXO (0,30 M DO PISO) PARA PONTO ELÉTRICO - FORNECIMENTO E INSTALAÇÃO. AF_03/2023	80,00	UN	R\$ 9,43	R\$ 9,43	16,75 %	R\$ 11,01	R\$ 880,80	<a href="#">🔍</a>
9.19		SINAPI - 91924	CABO DE COBRE FLEXÍVEL ISOLADO, 1,5 MM², ANTI-CHAMA 450/750 V, PARA CIRCUITOS TERMINAIS - FORNECIMENTO E INSTALAÇÃO. AF_03/2023	1.645,80	M	R\$ 3,35	R\$ 3,35	16,75 %	R\$ 3,91	R\$ 6.435,00	<a href="#">🔍</a>
9.20		SINAPI - 91926	CABO DE COBRE FLEXÍVEL ISOLADO, 2,5 MM², ANTI-CHAMA 450/750 V, PARA CIRCUITOS TERMINAIS - FORNECIMENTO E INSTALAÇÃO. AF_03/2023	6.286,20	M	R\$ 4,87	R\$ 4,87	16,75 %	R\$ 5,69	R\$ 35.768,40	<a href="#">🔍</a>
9.21		SINAPI - 91928	CABO DE COBRE FLEXÍVEL ISOLADO, 4 MM², ANTI-CHAMA 450/750 V, PARA CIRCUITOS TERMINAIS - FORNECIMENTO E INSTALAÇÃO. AF_03/2023	523,80	M	R\$ 7,55	R\$ 7,55	16,75 %	R\$ 8,81	R\$ 4.614,60	<a href="#">🔍</a>
9.22		SINAPI - 91933	CABO DE COBRE FLEXÍVEL ISOLADO, 10 MM², ANTI-CHAMA 0,6/1,0 KV, PARA CIRCUITOS TERMINAIS - FORNECIMENTO E INSTALAÇÃO. AF_03/2023	845,80	M	R\$ 18,29	R\$ 18,29	16,75 %	R\$ 21,35	R\$ 18.057,80	<a href="#">🔍</a>
9.23		SINAPI - 91834	ELETRODUTO FLEXÍVEL CORRUGADO, PVC, DN 25 MM (3/4"), PARA CIRCUITOS TERMINAIS, INSTALADO EM FORRO - FORNECIMENTO E INSTALAÇÃO. AF_03/2023	1.554,20	M	R\$ 21,33	R\$ 21,33	16,75 %	R\$ 24,90	R\$ 38.699,60	<a href="#">🔍</a>
9.24		SINAPI - 91854	ELETRODUTO FLEXÍVEL CORRUGADO, PVC, DN 25 MM (3/4"), PARA CIRCUITOS TERMINAIS,	1.064,60	M	R\$ 9,92	R\$ 9,92	16,75 %	R\$ 11,58	R\$ 12.328,00	<a href="#">🔍</a>
Total:										R\$ 2.729.997,83	
Valor não utilizado (QCI):										R\$ 0,00	

Item		Fonte	Macrosserviço / Serviço	Qtd.	Und.	Custo Referência	Custo Unitário	BDI	Preço Unitário	Preço Total	Ações
			INSTALADO EM PAREDE - FORNECIMENTO E INSTALAÇÃO. AF_03/2023								
9.25		SINAPI - 91845	ELETRODUTO FLEXÍVEL CORRUGADO REFORÇADO, PVC, DN 25 MM (3/4"), PARA CIRCUITOS TERMINAIS, INSTALADO EM LAJE - FORNECIMENTO E INSTALAÇÃO. AF_03/2023	80,40	M	R\$ 7,98	R\$ 7,98	16,75 %	R\$ 9,32	R\$ 749,40	
9.26		SINAPI - 91871	ELETRODUTO RÍGIDO ROSCÁVEL, PVC, DN 25 MM (3/4"), PARA CIRCUITOS TERMINAIS, INSTALADO EM PAREDE - FORNECIMENTO E INSTALAÇÃO. AF_03/2023	120,00	M	R\$ 14,52	R\$ 14,52	16,75 %	R\$ 16,95	R\$ 2.034,00	
9.27		SINAPI - 90447	RASGO LINEAR MANUAL EM ALVENARIA, PARA ELETRODUTOS, DIÂMETROS MENORES OU IGUAIS A 40 MM. AF_09/2023	1.064,60	M	R\$ 8,92	R\$ 8,92	16,75 %	R\$ 10,41	R\$ 11.082,40	
9.28		SINAPI - 96985	HASTE DE ATERRAMENTO, DIÂMETRO 5/8", COM 3 METROS - FORNECIMENTO E INSTALAÇÃO. AF_08/2023	40,00	UN	R\$ 73,27	R\$ 73,27	16,75 %	R\$ 85,54	R\$ 3.421,60	
9.29		SINAPI - 90373	JOELHO 90 GRAUS COM BUCHA DE LATÃO, PVC, SOLDÁVEL, DN 25MM, X 1/2 INSTALADO EM RAMAL OU SUB-RAMAL DE ÁGUA - FORNECIMENTO E INSTALAÇÃO. AF_06/2022	180,00	UN	R\$ 13,59	R\$ 13,59	16,75 %	R\$ 15,87	R\$ 2.856,60	
9.30		SINAPI - 89408	JOELHO 90 GRAUS, PVC, SOLDÁVEL, DN 25MM, INSTALADO EM RAMAL DE DISTRIBUIÇÃO DE ÁGUA - FORNECIMENTO E INSTALAÇÃO. AF_06/2022	320,00	UN	R\$ 9,18	R\$ 9,18	16,75 %	R\$ 10,72	R\$ 3.430,40	
9.31		SINAPI - 89395	TE, PVC, SOLDÁVEL, DN 25MM, INSTALADO EM RAMAL OU SUB-RAMAL DE ÁGUA - FORNECIMENTO E INSTALAÇÃO. AF_06/2022	160,00	UN	R\$ 13,83	R\$ 13,83	16,75 %	R\$ 16,15	R\$ 2.584,00	
9.32		SINAPI - 89383	ADAPTADOR CURTO COM BOLSA E ROSCA PARA REGISTRO, PVC, SOLDÁVEL, DN 25MM X 3/4, INSTALADO EM RAMAL OU SUB-RAMAL DE ÁGUA -	180,00	UN	R\$ 6,96	R\$ 6,96	16,75 %	R\$ 8,13	R\$ 1.463,40	
Total:										R\$ 2.729.997,83	
Valor não utilizado (QCI):										R\$ 0,00	

Item		Fonte	Macrosserviço / Serviço	Qtd.	Und.	Custo Referência	Custo Unitário	BDI	Preço Unitário	Preço Total	Ações
			FORNECIMENTO E INSTALAÇÃO. AF_06/2022								
9.33		SINAPI - 89446	TUBO, PVC, SOLDÁVEL, DE 25MM, INSTALADO EM PRUMADA DE ÁGUA - FORNECIMENTO E INSTALAÇÃO. AF_06/2022	569,40	M	R\$ 5,58	R\$ 5,58	16,75 %	R\$ 6,51	R\$ 3.706,80	<a href="#">🔍</a>
9.34		SINAPI - 89985	REGISTRO DE PRESSÃO BRUTO, LATÃO, ROSCÁVEL, 3/4", COM ACABAMENTO E CANOPLA CROMADOS - FORNECIMENTO E INSTALAÇÃO. AF_08/2021	40,00	UN	R\$ 95,57	R\$ 95,57	16,75 %	R\$ 111,58	R\$ 4.463,20	<a href="#">🔍</a>
9.35		SINAPI - 89987	REGISTRO DE GAVETA BRUTO, LATÃO, ROSCÁVEL, 3/4", COM ACABAMENTO E CANOPLA CROMADOS - FORNECIMENTO E INSTALAÇÃO. AF_08/2021	100,00	UN	R\$ 100,60	R\$ 100,60	16,75 %	R\$ 117,45	R\$ 11.745,00	<a href="#">🔍</a>
9.36		SINAPI - 94490	REGISTRO DE ESFERA, PVC, SOLDÁVEL, COM VOLANTE, DN 32 MM - FORNECIMENTO E INSTALAÇÃO. AF_08/2021	20,00	UN	R\$ 30,09	R\$ 30,09	16,75 %	R\$ 35,13	R\$ 702,60	<a href="#">🔍</a>
9.37		SINAPI - 86887	ENGATE FLEXÍVEL EM INOX, 1/2 X 40CM - FORNECIMENTO E INSTALAÇÃO. AF_01/2020	100,00	UN	R\$ 64,72	R\$ 64,72	16,75 %	R\$ 75,56	R\$ 7.556,00	<a href="#">🔍</a>
9.38		SINAPI - 95635	KIT CAVALETE PARA MEDIÇÃO DE ÁGUA - ENTRADA PRINCIPAL, EM PVC 25 MM (3/4") - FORNECIMENTO E INSTALAÇÃO (EXCLUSIVE HIDRÔMETRO). AF_03/2024	20,00	UN	R\$ 226,60	R\$ 226,60	16,75 %	R\$ 264,56	R\$ 5.291,20	<a href="#">🔍</a>
9.39		SINAPI - 89402	TUBO, PVC, SOLDÁVEL, DE 25MM, INSTALADO EM RAMAL DE DISTRIBUIÇÃO DE ÁGUA - FORNECIMENTO E INSTALAÇÃO. AF_06/2022	440,00	M	R\$ 13,16	R\$ 13,16	16,75 %	R\$ 15,36	R\$ 6.758,40	<a href="#">🔍</a>
9.40		SINAPI - 95676	CAIXA EM CONCRETO PRÉ-MOLDADO PARA ABRIGO DE HIDRÔMETRO COM DN 20 MM - FORNECIMENTO E INSTALAÇÃO. AF_03/2024	20,00	UN	R\$ 150,57	R\$ 150,57	16,75 %	R\$ 175,79	R\$ 3.515,80	<a href="#">🔍</a>
9.41		SINAPI - 89353	REGISTRO DE GAVETA BRUTO, LATÃO, ROSCÁVEL, 3/4" - FORNECIMENTO E INSTALAÇÃO. AF_08/2021	40,00	UN	R\$ 42,38	R\$ 42,38	16,75 %	R\$ 49,48	R\$ 1.979,20	<a href="#">🔍</a>
9.42		SINAPI - 89408	JOELHO 90 GRAUS, PVC, SOLDÁVEL, DN 25MM, INSTALADO EM RAMAL	180,00	UN	R\$ 9,18	R\$ 9,18	16,75 %	R\$ 10,72	R\$ 1.929,60	<a href="#">🔍</a>
Total:										R\$ 2.729.997,83	
Valor não utilizado (QCI):										R\$ 0,00	

Item		Fonte	Macrosserviço / Serviço	Qtd.	Und.	Custo Referência	Custo Unitário	BDI	Preço Unitário	Preço Total	Ações
			DE DISTRIBUIÇÃO DE ÁGUA - FORNECIMENTO E INSTALAÇÃO. AF_06/2022								
9.43		SINAPI - 89440	TE, PVC, SOLDÁVEL, DN 25MM, INSTALADO EM RAMAL DE DISTRIBUIÇÃO DE ÁGUA - FORNECIMENTO E INSTALAÇÃO. AF_06/2022	80,00	UN	R\$ 12,68	R\$ 12,68	16,75 %	R\$ 14,80	R\$ 1.184,00	<a href="#">🔍</a>
9.44		SINAPI - 102605	CAIXA D'ÁGUA EM POLIETILENO, 500 LITROS - FORNECIMENTO E INSTALAÇÃO. AF_06/2021	20,00	UN	R\$ 301,94	R\$ 301,94	16,75 %	R\$ 352,51	R\$ 7.050,20	<a href="#">🔍</a>
9.45		SINAPI - 102591	FURO EM CAIXA D'ÁGUA COM ESPESSURA DE 2 ATÉ 5 MM E DIÂMETRO DE 25 MM. AF_06/2021	40,00	UN	R\$ 4,62	R\$ 4,62	16,75 %	R\$ 5,39	R\$ 215,60	<a href="#">🔍</a>
9.46		SINAPI - 102593	FURO EM CAIXA D'ÁGUA COM ESPESSURA DE 2 ATÉ 5 MM E DIÂMETRO DE 32 MM. AF_06/2021	20,00	UN	R\$ 5,22	R\$ 5,22	16,75 %	R\$ 6,09	R\$ 121,80	<a href="#">🔍</a>
9.47		SINAPI - 94703	ADAPTADOR COM FLANGE E ANEL DE VEDAÇÃO, PVC, SOLDÁVEL, DN 25 MM X 3/4", INSTALADO EM RESERVAÇÃO PREDIAL DE ÁGUA - FORNECIMENTO E INSTALAÇÃO. AF_04/2024	40,00	UN	R\$ 20,55	R\$ 20,55	16,75 %	R\$ 23,99	R\$ 959,60	<a href="#">🔍</a>
9.48		SINAPI - 94704	ADAPTADOR COM FLANGE E ANEL DE VEDAÇÃO, PVC, SOLDÁVEL, DN 32 MM X 1", INSTALADO EM RESERVAÇÃO PREDIAL DE ÁGUA - FORNECIMENTO E INSTALAÇÃO. AF_04/2024	20,00	UN	R\$ 27,41	R\$ 27,41	16,75 %	R\$ 32,00	R\$ 640,00	<a href="#">🔍</a>
9.49		SINAPI - 94796	TORNEIRA DE BOIA PARA CAIXA D'ÁGUA, ROSCÁVEL, 3/4" - FORNECIMENTO E INSTALAÇÃO. AF_08/2021	20,00	UN	R\$ 39,14	R\$ 39,14	16,75 %	R\$ 45,70	R\$ 914,00	<a href="#">🔍</a>
9.50		SINAPI - 89408	JOELHO 90 GRAUS, PVC, SOLDÁVEL, DN 25MM, INSTALADO EM RAMAL DE DISTRIBUIÇÃO DE ÁGUA - FORNECIMENTO E INSTALAÇÃO. AF_06/2022	140,00	UN	R\$ 9,18	R\$ 9,18	16,75 %	R\$ 10,72	R\$ 1.500,80	<a href="#">🔍</a>
9.51		SINAPI - 89413	JOELHO 90 GRAUS, PVC, SOLDÁVEL, DN 32MM, INSTALADO EM RAMAL DE DISTRIBUIÇÃO DE ÁGUA - FORNECIMENTO	120,00	UN	R\$ 12,74	R\$ 12,74	16,75 %	R\$ 14,87	R\$ 1.784,40	<a href="#">🔍</a>
Total:										R\$ 2.729.997,83	
Valor não utilizado (QCI):										R\$ 0,00	

Item		Fonte	Macrosserviço / Serviço	Qtd.	Und.	Custo Referência	Custo Unitário	BDI	Preço Unitário	Preço Total	Ações
			E INSTALAÇÃO. AF_06/2022								
9.52		SINAPI - 89443	TE, PVC, SOLDÁVEL, DN 32MM, INSTALADO EM RAMAL DE DISTRIBUIÇÃO DE ÁGUA - FORNECIMENTO E INSTALAÇÃO. AF_06/2022	100,00	UN	R\$ 17,80	R\$ 17,80	16,75 %	R\$ 20,78	R\$ 2.078,00	
9.53		SINAPI - 89445	TÊ DE REDUÇÃO, PVC, SOLDÁVEL, DN 32MM X 25MM, INSTALADO EM RAMAL DE DISTRIBUIÇÃO DE ÁGUA - FORNECIMENTO E INSTALAÇÃO. AF_06/2022	100,00	UN	R\$ 19,62	R\$ 19,62	16,75 %	R\$ 22,91	R\$ 2.291,00	
9.54		SINAPI - 89402	TUBO, PVC, SOLDÁVEL, DE 25MM, INSTALADO EM RAMAL DE DISTRIBUIÇÃO DE ÁGUA - FORNECIMENTO E INSTALAÇÃO. AF_06/2022	140,00	M	R\$ 13,16	R\$ 13,16	16,75 %	R\$ 15,36	R\$ 2.150,40	
9.55		SINAPI - 89403	TUBO, PVC, SOLDÁVEL, DE 32MM, INSTALADO EM RAMAL DE DISTRIBUIÇÃO DE ÁGUA - FORNECIMENTO E INSTALAÇÃO. AF_06/2022	420,00	M	R\$ 20,06	R\$ 20,06	16,75 %	R\$ 23,42	R\$ 9.836,40	
9.56		SINAPI - 89724	JOELHO 90 GRAUS, PVC, SERIE NORMAL, ESGOTO PREDIAL, DN 40 MM, JUNTA SOLDÁVEL, FORNECIDO E INSTALADO EM RAMAL DE DESCARGA OU RAMAL DE ESGOTO SANITÁRIO. AF_08/2022	180,00	UN	R\$ 10,87	R\$ 10,87	16,75 %	R\$ 12,69	R\$ 2.284,20	
9.57		SINAPI - 89731	JOELHO 90 GRAUS, PVC, SERIE NORMAL, ESGOTO PREDIAL, DN 50 MM, JUNTA ELÁSTICA, FORNECIDO E INSTALADO EM RAMAL DE DESCARGA OU RAMAL DE ESGOTO SANITÁRIO. AF_08/2022	60,00	UN	R\$ 16,69	R\$ 16,69	16,75 %	R\$ 19,49	R\$ 1.169,40	
9.58		SINAPI - 89744	JOELHO 90 GRAUS, PVC, SERIE NORMAL, ESGOTO PREDIAL, DN 100 MM, JUNTA ELÁSTICA, FORNECIDO E INSTALADO EM RAMAL DE DESCARGA OU RAMAL DE ESGOTO SANITÁRIO. AF_08/2022	100,00	UN	R\$ 30,58	R\$ 30,58	16,75 %	R\$ 35,70	R\$ 3.570,00	
9.59		SINAPI - 89784	TE, PVC, SERIE NORMAL, ESGOTO PREDIAL, DN 50 X 50 MM, JUNTA ELÁSTICA, FORNECIDO E INSTALADO EM RAMAL	20,00	UN	R\$ 26,94	R\$ 26,94	16,75 %	R\$ 31,45	R\$ 629,00	
Total:										R\$ 2.729.997,83	
Valor não utilizado (QCI):										R\$ 0,00	

Item		Fonte	Macrosserviço / Serviço	Qtd.	Und.	Custo Referência	Custo Unitário	BDI	Preço Unitário	Preço Total	Ações
			DE DESCARGA OU RAMAL DE ESGOTO SANITÁRIO. AF_08/2022								
9.60		SINAPI - 104345	JUNÇÃO DE REDUÇÃO INVERTIDA, PVC, SÉRIE NORMAL, ESGOTO PREDIAL, DN 100 X 50 MM, JUNTA ELÁSTICA, FORNECIDO E INSTALADO EM RAMAL DE DESCARGA OU RAMAL DE ESGOTO SANITÁRIO. AF_08/2022	60,00	UN	R\$ 47,26	R\$ 47,26	16,75 %	R\$ 55,18	R\$ 3.310,80	<a href="#">🔍</a>
9.61		SINAPI - 104348	TERMINAL DE VENTILAÇÃO, PVC, SÉRIE NORMAL, ESGOTO PREDIAL, DN 50 MM, JUNTA SOLDÁVEL, FORNECIDO E INSTALADO EM PRUMADA DE ESGOTO SANITÁRIO OU VENTILAÇÃO. AF_08/2022	20,00	UN	R\$ 11,67	R\$ 11,67	16,75 %	R\$ 13,62	R\$ 272,40	<a href="#">🔍</a>
9.62		SINAPI - 89711	TUBO PVC, SERIE NORMAL, ESGOTO PREDIAL, DN 40 MM, FORNECIDO E INSTALADO EM RAMAL DE DESCARGA OU RAMAL DE ESGOTO SANITÁRIO. AF_08/2022	253,00	M	R\$ 23,21	R\$ 23,21	16,75 %	R\$ 27,10	R\$ 6.856,40	<a href="#">🔍</a>
9.63		SINAPI - 89712	TUBO PVC, SERIE NORMAL, ESGOTO PREDIAL, DN 50 MM, FORNECIDO E INSTALADO EM RAMAL DE DESCARGA OU RAMAL DE ESGOTO SANITÁRIO. AF_08/2022	363,40	M	R\$ 29,38	R\$ 29,38	16,75 %	R\$ 34,30	R\$ 12.464,60	<a href="#">🔍</a>
9.64		SINAPI - 89714	TUBO PVC, SERIE NORMAL, ESGOTO PREDIAL, DN 100 MM, FORNECIDO E INSTALADO EM RAMAL DE DESCARGA OU RAMAL DE ESGOTO SANITÁRIO. AF_08/2022	522,00	M	R\$ 40,91	R\$ 40,91	16,75 %	R\$ 47,76	R\$ 24.930,80	<a href="#">🔍</a>
9.65		Outros - SEINFRA-C4162	FOSSA SÉPTICA E SUMIDOURO EM ANÉIS D=1,20M	20,00	UN	R\$ 3.342,89	R\$ 3.342,89	16,75 %	R\$ 3.902,82	R\$ 78.056,40	<a href="#">🔍</a>
9.66		SINAPI - 97902	CAIXA ENTERRADA HIDRÁULICA RETANGULAR EM ALVENARIA COM TIJOLOS CERÂMICOS MACIÇOS, DIMENSÕES INTERNAS: 0,6X0,6X0,6 M PARA REDE DE ESGOTO. AF_12/2020	80,00	UN	R\$ 595,95	R\$ 595,95	16,75 %	R\$ 695,77	R\$ 55.661,60	<a href="#">🔍</a>
Total:										R\$ 2.729.997,83	
Valor não utilizado (QCI):										R\$ 0,00	



Item		Fonte	Macrosserviço / Serviço	Qtd.	Und.	Custo Referência	Custo Unitário	BDI	Preço Unitário	Preço Total	Ações
9.67		SINAPI - 89707	CAIXA SIFONADA, PVC, DN 100 X 100 X 50 MM, JUNTA ELÁSTICA, FORNECIDA E INSTALADA EM RAMAL DE DESCARGA OU EM RAMAL DE ESGOTO SANITÁRIO. AF_08/2022	40,00	UN	R\$ 53,21	R\$ 53,21	16,75 %	R\$ 62,12	R\$ 2.484,80	<a href="#">🔍</a>
9.68		SINAPI - 98107	CAIXA DE GORDURA SIMPLES (CAPACIDADE: 36 L), RETANGULAR, EM ALVENARIA COM BLOCOS DE CONCRETO, DIMENSÕES INTERNAS = 0,2X0,4 M, ALTURA INTERNA = 0,8 M. AF_12/2020	20,00	UN	R\$ 294,41	R\$ 294,41	16,75 %	R\$ 343,72	R\$ 6.874,40	<a href="#">🔍</a>
9.69		SINAPI - 86931	VASO SANITÁRIO SIFONADO COM CAIXA ACOPLADA LOUÇA BRANCA, INCLUSO ENGATE FLEXÍVEL EM PLÁSTICO BRANCO, 1/2 X 40CM - FORNECIMENTO E INSTALAÇÃO. AF_01/2020	19,00	UN	R\$ 545,10	R\$ 545,10	16,75 %	R\$ 636,40	R\$ 12.091,60	<a href="#">🔍</a>
9.70		SINAPI - 86943	LAVATÓRIO LOUÇA BRANCA SUSPENSO, 29,5 X 39CM OU EQUIVALENTE, PADRÃO POPULAR, INCLUSO SIFÃO FLEXÍVEL EM PVC, VÁLVULA E ENGATE FLEXÍVEL 30CM EM PLÁSTICO E TORNEIRA CROMADA DE MESA, PADRÃO POPULAR - FORNECIMENTO E INSTALAÇÃO. AF_01/2020	20,00	UN	R\$ 272,82	R\$ 272,82	16,75 %	R\$ 318,52	R\$ 6.370,40	<a href="#">🔍</a>
9.71		SINAPI - 93441	BANCADA GRANITO CINZA 150 X 60 CM, COM CUBA DE EMBUTIR DE AÇO, VÁLVULA AMERICANA EM METAL, SIFÃO FLEXÍVEL EM PVC, ENGATE FLEXÍVEL 30 CM, TORNEIRA CROMADA LONGA, DE PAREDE, 1/2" OU 3/4", P/ COZINHA, PADRÃO POPULAR - FORNEC. E INSTALAÇÃO. AF_01/2020	20,00	UN	R\$ 1.049,48	R\$ 1.049,48	16,75 %	R\$ 1.225,27	R\$ 24.505,40	<a href="#">🔍</a>
9.72		SINAPI - 86924	TANQUE DE LOUÇA BRANCA SUSPENSO, 18L OU EQUIVALENTE, INCLUSO SIFÃO TIPO GARRAFA EM PVC, VÁLVULA PLÁSTICA E TORNEIRA DE PLÁSTICO -	20,00	UN	R\$ 606,73	R\$ 606,73	16,75 %	R\$ 708,36	R\$ 14.167,20	<a href="#">🔍</a>
Total:										R\$ 2.729.997,83	
Valor não utilizado (QCI):										R\$ 0,00	

Item		Fonte	Macrosserviço / Serviço	Qtd.	Und.	Custo Referência	Custo Unitário	BDI	Preço Unitário	Preço Total	Ações
			FORNECIMENTO E INSTALAÇÃO. AF_01/2020								
9.73		SINAPI - 100860	CHUVEIRO ELÉTRICO COMUM CORPO PLÁSTICO, TIPO DUCHA - FORNECIMENTO E INSTALAÇÃO. AF_01/2020	20,00	UN	R\$ 106,62	R\$ 106,62	16,75 %	R\$ 124,48	R\$ 2.489,60	<a href="#">🔍</a>
9.74		SINAPI - 95546	KIT DE ACESSORIOS PARA BANHEIRO EM METAL CROMADO, 5 PECAS, INCLUSO FIXAÇÃO. AF_01/2020	20,00	UN	R\$ 110,66	R\$ 110,66	16,75 %	R\$ 129,20	R\$ 2.584,00	<a href="#">🔍</a>
9.75		SINAPI - 100863	BARRA DE APOIO EM "L", EM ACO INOX POLIDO 70 X 70 CM, FIXADA NA PAREDE - FORNECIMENTO E INSTALACAO. AF_01/2020	1,00	UN	R\$ 909,34	R\$ 909,34	16,75 %	R\$ 1.061,65	R\$ 1.061,65	<a href="#">🔍</a>
9.76		SINAPI - 100865	BARRA DE APOIO LATERAL ARTICULADA, COM TRAVA, EM ACO INOX POLIDO, FIXADA NA PAREDE - FORNECIMENTO E INSTALAÇÃO. AF_01/2020	2,00	UN	R\$ 921,04	R\$ 921,04	16,75 %	R\$ 1.075,31	R\$ 2.150,62	<a href="#">🔍</a>
9.77		SINAPI - 100867	BARRA DE APOIO RETA, EM ACO INOX POLIDO, COMPRIMENTO 70 CM, FIXADA NA PAREDE - FORNECIMENTO E INSTALAÇÃO. AF_01/2020	1,00	UN	R\$ 491,01	R\$ 491,01	16,75 %	R\$ 573,25	R\$ 573,25	<a href="#">🔍</a>
9.78		SINAPI - 100875	BANCO ARTICULADO, EM ACO INOX, PARA PCD, FIXADO NA PAREDE - FORNECIMENTO E INSTALAÇÃO. AF_01/2020	1,00	UN	R\$ 1.695,71	R\$ 1.695,71	16,75 %	R\$ 1.979,74	R\$ 1.979,74	<a href="#">🔍</a>
9.79		SINAPI - 95471	VASO SANITARIO SIFONADO CONVENCIONAL PARA PCD SEM FURO FRONTAL COM LOUÇA BRANCA SEM ASSENTO - FORNECIMENTO E INSTALAÇÃO. AF_01/2020	1,00	UN	R\$ 827,52	R\$ 827,52	16,75 %	R\$ 966,13	R\$ 966,13	<a href="#">🔍</a>
10	—		COMPLEMENTAÇÕES							R\$ 10.452,40	
10.1		SINAPI - 99818	LIMPEZA DE BACIA SANITÁRIA, BIDÊ OU MICTÓRIO EM LOUÇA, INCLUSIVE METAIS CORRESPONDENTES. AF_04/2019	20,00	UN	R\$ 6,29	R\$ 6,29	16,75 %	R\$ 7,34	R\$ 146,80	<a href="#">🔍</a>
10.2		SINAPI - 99819	LIMPEZA DE BANCADA DE PEDRA (MÁRMORE OU GRANITO). AF_04/2019	14,40	M2	R\$ 18,52	R\$ 18,52	16,75 %	R\$ 21,62	R\$ 311,40	<a href="#">🔍</a>
10.3		SINAPI - 99811	LIMPEZA DE CONTRAPISO COM	313,00	M2	R\$ 3,88	R\$ 3,88	16,75 %	R\$ 4,53	R\$ 1.417,80	<a href="#">🔍</a>
Total:										R\$ 2.729.997,83	
Valor não utilizado (QCI):										R\$ 0,00	



	MEMÓRIAS DE CÁLCULO					
	OBRA:	20 UND- FNHIS SUB 50	DATA : 10/09/2025		BDI : 16,75%	
			FONTE	VERSÃO	HORA	MES
			SEINFRA	028 SEM DESONERAÇÃO	114,15%	71,31%
			SINAPI	2025/07 SEM DESONERAÇÃO	115,10%	71,84%
DESCRIÇÃO:	EXECUÇÃO DE 20 UNIDADES HABITACIONAIS NO PROGRAMA MCMV FHNIS SUB50	Composições Próprias	PRÓPRIA	0,00%	0,00%	

1.1.1. 98525 LIMPEZA MECANIZADA DE CAMADA VEGETAL, VEGETAÇÃO E PEQUENAS ÁRVORES (DIÂMETRO DE TRONCO MENOR QUE 0,20 M), COM TRATOR DE ESTEIRAS. AF\_03/2024 (M2)

		A	QTD
ÁREA DO TERRENO	A	3.800,00	3.800,00
			3.800,00

TOTAL DA MEMÓRIA DE CÁLCULO: 3.800,00

1.1.2. 100577 REGULARIZAÇÃO E COMPACTAÇÃO DE SUBLEITO DE SOLO PREDOMINANTEMENTE ARENOSO, PARA OBRAS DE CONSTRUÇÃO DE PAVIMENTOS. AF\_09/2024 (M2)

		A	QTD
TERRENO	A	3.800,00	3.800,00
			3.800,00

TOTAL DA MEMÓRIA DE CÁLCULO: 3.800,00

1.1.3. 103689 FORNECIMENTO E INSTALAÇÃO DE PLACA DE OBRA COM CHAPA GALVANIZADA E ESTRUTURA DE MADEIRA. AF\_03/2022\_PS (M2)

		B	H	QTD
PLACA DE OBRA NO TAMANHO 4X3	B*H	4,00	2,00	8,00
				8,00

TOTAL DA MEMÓRIA DE CÁLCULO: 8,00

1.1.4. 99059 LOCAÇÃO CONVENCIONAL DE OBRA, UTILIZANDO GABARITO DE TÁBUAS CORRIDAS PONTALETADAS A CADA 2,00M - 2 UTILIZAÇÕES. AF\_03/2024 (M)

		L1	L2	QNT	QTD
PERÍMETRO DO IMÓVEL COM CALÇADA	(L1+L2)*2*QNT	9,00	6,50	20,00	620,00
					620,00

TOTAL DA MEMÓRIA DE CÁLCULO: 620,00

1.1.5. CP-SP001 SONDAGEM À PERCUSSÃO P/RECONHECIMENTO DO SOLO E TESTE DE ABSORÇÃO (M)

		QNT	H	QTD
QUANTIDADE DE FUROS NA PROFUNDIDADE DE 8M	QNT*H	5,00	8,00	40,00
				40,00

TOTAL DA MEMÓRIA DE CÁLCULO: 40,00

3.1.1.1. 96521 ESCAVAÇÃO MECANIZADA PARA BLOCO DE COROAMENTO OU SAPATA COM RETROESCAVADEIRA (INCLUINDO ESCAVAÇÃO PARA COLOCAÇÃO DE FÔRMAS). AF\_01/2024 (M3)

		AB	H	QNT	QTD
VOLUME DE MATERIAL ESCAVADO P/ SAPATAS	AB*H*QNT	0,36	1,50	9,00	4,86
					4,86

TOTAL DA MEMÓRIA DE CÁLCULO: 4,86

3.1.1.2. 101616 PREPARO DE FUNDO DE VALA COM LARGURA MENOR QUE 1,5 M (ACERTO DO SOLO NATURAL). AF\_08/2020 (M2)



	MEMÓRIAS DE CÁLCULO					
	OBRA:	20 UND- FNHIS SUB 50	DATA : 10/09/2025		BDI : 16,75%	
			FONTE	VERSÃO	HORA	MES
			SEINFRA	028 SEM DESONERAÇÃO	114,15%	71,31%
			SINAPI	2025/07 SEM DESONERAÇÃO	115,10%	71,84%
DESCRIÇÃO:	EXECUÇÃO DE 20 UNIDADES HABITACIONAIS NO PROGRAMA MCMV FHNIS SUB50	Composições Próprias	PRÓPRIA	0,00%	0,00%	

		P	QTD
PESO DO AÇO RETIRADO EM PROJETO	P	58,71	58,71
			58,71

TOTAL DA MEMÓRIA DE CÁLCULO: 58,71

3.1.2.4. 104916 ARMAÇÃO DE SAPATA ISOLADA, VIGA BALDRAME E SAPATA CORRIDA UTILIZANDO AÇO CA-60 DE 5 MM - MONTAGEM. AF\_01/2024 (KG)

		P	QTD
PESO DO AÇO (ESTRIBOS) RETIRADO EM PROJETO	P	45,10	45,10
			45,10

TOTAL DA MEMÓRIA DE CÁLCULO: 45,10

3.1.2.5. 94969 CONCRETO FCK = 15MPA, TRAÇO 1:3,4:3,5 (EM MASSA SECA DE CIMENTO/ AREIA MÉDIA/ BRITA 1) - PREPARO MECÂNICO COM BETONEIRA 600 L. AF\_05/2021 (M3)

		B	H	C	QTD
BASE X ALTURA X COMPRIMENTO	B*H*C	0,19	0,19	49,00	1,77
					1,77

TOTAL DA MEMÓRIA DE CÁLCULO: 1,77

3.1.2.6. C2920 REATERRO C/COMPACTAÇÃO MECÂNICA, E CONTROLE, MATERIAL DA VALA (M3)

		V	QTD
VOLUME MÉDIO P/ REATERRO E COMPACTAÇÃO P/ PREPARAÇÃO DO PISO	V	2,00	2,00
			2,00

TOTAL DA MEMÓRIA DE CÁLCULO: 2,00

3.1.2.7. 103362 ALVENARIA DE VEDAÇÃO DE BLOCOS CERÂMICOS FURADOS NA HORIZONTAL DE 19X19X29 CM (ESPESSURA 19 CM) E ARGAMASSA DE ASSENTAMENTO COM PREPARO EM BETONEIRA. AF\_12/2021 (M2)

		C	H	QTD
ALVENARIA DE EMBASAMENTO COM BLOCOS DEITADOS COM ALTURA MÉDIA DE 60cm	C*H	40,30	0,60	24,18
				24,18

TOTAL DA MEMÓRIA DE CÁLCULO: 24,18

3.1.3.1. 98562 IMPERMEABILIZAÇÃO DE SUPERFÍCIE COM ARGAMASSA DE CIMENTO E AREIA, COM ADITIVO IMPERMEABILIZANTE, E = 1,5CM. AF\_09/2023 (M2)

		COZ	WCB	ASER	QTD
IMPERMEABILIZAÇÃO DE ÁREAS MOLHADAS	COZ+WCB+ASER	8,00	3,00	3,00	14,00
					14,00

TOTAL DA MEMÓRIA DE CÁLCULO: 14,00

3.1.3.2. 98557 IMPERMEABILIZAÇÃO DE SUPERFÍCIE COM EMULSÃO ASFÁLTICA, 2 DEMÃOS. AF\_09/2023 (M2)



MEMÓRIAS DE CÁLCULO						
	OBRA:	20 UND- FNHIS SUB 50		DATA : 10/09/2025		BDI : 16,75%
	DESCRIÇÃO:	EXECUÇÃO DE 20 UNIDADES HABITACIONAIS NO PROGRAMA MCMV FHNIS SUB50	FORTE	VERSÃO	HORA	MES
			SEINFRA	028 SEM DESONERAÇÃO	114,15%	71,31%
			SINAPI	2025/07 SEM DESONERAÇÃO	115,10%	71,84%
		Composições Próprias	PRÓPRIA	0,00%	0,00%	

		BAL	ALV	QTD
ÁREA DE IMPERMEABILIZAÇÃO DA BALDRAME + ALVENARIA	BAL+ALV	29,40	29,40	58,80
ÁREA DA LAJE EXPOSTA	BAL+ALV	3,65	0,00	3,65
RUFOS	BAL+ALV	5,00	0,00	5,00
				67,45

TOTAL DA MEMÓRIA DE CÁLCULO: 67,45

4.1.1. 92463 MONTAGEM E DESMONTAGEM DE FÔRMA DE VIGA, ESCORAMENTO COM GARFO DE MADEIRA, PÉ-DIREITO SIMPLES, EM CHAPA DE MADEIRA RESINADA, 8 UTILIZAÇÕES. AF\_09/2020 (M2)

		C	B	QTD
ÁREA DE FORMA DAS VIGAS	C*B	47,33	0,30	14,20
				14,20

TOTAL DA MEMÓRIA DE CÁLCULO: 14,20

4.1.2. 92427 MONTAGEM E DESMONTAGEM DE FÔRMA DE PILARES RETANGULARES E ESTRUTURAS SIMILARES, PÉ-DIREITO SIMPLES, EM CHAPA DE MADEIRA COMPENSADA RESINADA, 8 UTILIZAÇÕES. AF\_09/2020 (M2)

		L	c	QTD
área	L*c	0,30	41,66	12,50
				12,50

TOTAL DA MEMÓRIA DE CÁLCULO: 12,50

4.1.3. 92759 ARMAÇÃO DE PILAR OU VIGA DE ESTRUTURA CONVENCIONAL DE CONCRETO ARMADO UTILIZANDO AÇO CA-60 DE 5,0 MM - MONTAGEM. AF\_06/2022 (KG)

		P	QTD
PESO DO AÇO (ESTRIBOS) RETIRADO EM PROJETO DAS VIGAS	P	32,97	32,97
PESO DO AÇO (ESTRIBOS) RETIRADO EM PROJETO DOS PILARES	P	20,43	20,43
			53,40

TOTAL DA MEMÓRIA DE CÁLCULO: 53,40

4.1.4. 92761 ARMAÇÃO DE PILAR OU VIGA DE ESTRUTURA CONVENCIONAL DE CONCRETO ARMADO UTILIZANDO AÇO CA-50 DE 8,0 MM - MONTAGEM. AF\_06/2022 (KG)

		P	QTD
PESO DO AÇO RETIRADO EM PROJETO (VIGAS)	P	41,00	41,00
PESO DO AÇO RETIRADO EM PROJETO (PILARES)	P	60,42	60,42
			101,42

TOTAL DA MEMÓRIA DE CÁLCULO: 101,42

4.1.5. 101963 LAJE PRÉ-MOLDADA UNIDIRECIONAL, BIAPOIADA, PARA PISO, ENCHIMENTO EM CERÂMICA, VIGOTA CONVENCIONAL, ALTURA TOTAL DA LAJE (ENCHIMENTO+CAPA) = (8+4). AF\_11/2020 (M2)

	MEMÓRIAS DE CÁLCULO					
	OBRA:	20 UND- FNHIS SUB 50	DATA : 10/09/2025		BDI : 16,75%	
			FONTE	VERSÃO	HORA	MES
			SEINFRA	028 SEM DESONERAÇÃO	114,15%	71,31%
			SINAPI	2025/07 SEM DESONERAÇÃO	115,10%	71,84%
DESCRIÇÃO:	EXECUÇÃO DE 20 UNIDADES HABITACIONAIS NO PROGRAMA MCMV FHNIS SUB50	Composições Próprias	PRÓPRIA	0,00%	0,00%	

		C	B	QTD
ÁREA DA LAJE DO BANHEIRO	C*B	1,90	2,90	5,51
ÁREA DA LAJE DA FACHADA	C*B	2,80	1,30	3,64
				9,15

TOTAL DA MEMÓRIA DE CÁLCULO: 9,15

4.1.6. 94969 CONCRETO FCK = 15MPA, TRAÇO 1:3,4:3,5 (EM MASSA SECA DE CIMENTO/ AREIA MÉDIA/ BRITA 1) - PREPARO MECÂNICO COM BETONEIRA 600 L. AF\_05/2021 - PILARES (M3)

		AB	H	QNT	QTD
VOLUME DE CONCRETO DOS PILARES (FUNDAÇÃO ATÉ TOPO) ADC DE 20%	AB*H*QNT*1,2	0,05	4,50	6,00	1,62
					1,62

TOTAL DA MEMÓRIA DE CÁLCULO: 1,62

4.1.7. 103682 CONCRETO FCK = 25MPA, TRAÇO 1:3,4:3,5 (EM MASSA SECA DE CIMENTO/ AREIA MÉDIA/ BRITA 1) - PREPARO MECÂNICO COM BETONEIRA 600 L. AF\_05/2021 - VIGAS E LAJES (M3)

		AB	H	QTD
VOLUME DE LAJE	AB*H*1,20	5,51	0,07	0,46
VOLUME VIGA	AB*H*1,20	49,00	0,05	2,94
				3,40

TOTAL DA MEMÓRIA DE CÁLCULO: 3,40

5.1.1. 103328 ALVENARIA DE VEDAÇÃO DE BLOCOS CERÂMICOS FURADOS NA HORIZONTAL DE 9X19X19 CM (ESPESSURA 9 CM) E ARGAMASSA DE ASSENTAMENTO COM PREPARO EM BETONEIRA. AF\_12/2021 (M2)

		A	QTD
VALOR RETIRADO DE PROJETO (RVT)	A	146,12	146,12
			146,12

TOTAL DA MEMÓRIA DE CÁLCULO: 146,12

5.1.2. 105028 CONTRAVERGA PRÉ-MOLDADA, ESPESSURA DE \*10\* CM. AF\_03/2024 (M)

		C	QNT	QTD
VERGAS P/ BASES DAS JANELAS	C*QNT	1,80	4,00	7,20
VERGAS P/ JANELA DO WBC	C*QNT	1,00	1,00	1,00
				8,20

TOTAL DA MEMÓRIA DE CÁLCULO: 8,20

5.1.3. 101162 ALVENARIA DE VEDAÇÃO COM ELEMENTO VAZADO DE CERÂMICA (COBOGÓ) DE 7X20X20CM E ARGAMASSA DE ASSENTAMENTO COM PREPARO EM BETONEIRA. AF\_05/2020 (M2)

		B	H	QTD
ÁREA COBOGÓ FACHADA	B*H	1,00	2,80	2,80
				2,80

TOTAL DA MEMÓRIA DE CÁLCULO: 2,80

5.2.1. 94570 JANELA DE ALUMÍNIO DE CORRER COM 2 FOLHAS PARA VIDROS (VIDROS INCLUSOS), BATENTE/ REQUADRO 6 A 14 CM, ACABAMENTO COM ACETATO OU BRILHANTE,

	MEMÓRIAS DE CÁLCULO					
	OBRA:	20 UND- FNHIS SUB 50	DATA : 10/09/2025		BDI : 16,75%	
			FORTE	VERSÃO	HORA	MES
			SEINFRA	028 SEM DESONERAÇÃO	114,15%	71,31%
			SINAPI	2025/07 SEM DESONERAÇÃO	115,10%	71,84%
DESCRIÇÃO:	EXECUÇÃO DE 20 UNIDADES HABITACIONAIS NO PROGRAMA MCMV FHNIS SUB50	Composições Próprias	PRÓPRIA	0,00%	0,00%	

FIXAÇÃO COM PARAFUSO, SEM GUARNIÇÃO/ ALIZAR, DIMENSÕES 100X120 CM, VEDAÇÃO COM SILICONE, EXCLUSIVE CONTRAMARCO - FORNECIMENTO E INSTALAÇÃO. AF\_11/2024 (M2)

		A	QNT	QTD
ÁREA DE JANELA	A*QNT	1,20	4,00	4,80
				4,80

TOTAL DA MEMÓRIA DE CÁLCULO: 4,80

5.2.2. 94569 JANELA DE ALUMÍNIO TIPO MAXIM-AR, BATENTE/ REQUADRO 3 A 14 CM, VIDRO INCLUSO, FIXAÇÃO COM PARAFUSO, SEM GUARNIÇÃO/ ALIZAR, DIMENSÕES 60X80 (A X L) CM, SEM ACABAMENTO, VEDAÇÃO COM SILICONE, EXCLUSIVE CONTRAMARCO - FORNECIMENTO E INSTALAÇÃO. AF\_11/2024 (M2)

		A	QTD
ÁREA JANELA WCB	A	0,40	0,40
			0,40

TOTAL DA MEMÓRIA DE CÁLCULO: 0,40

5.2.3. 91341 PORTA EM ALUMÍNIO DE ABRIR TIPO VENEZIANA COM GUARNIÇÃO, FIXAÇÃO COM PARAFUSOS - FORNECIMENTO E INSTALAÇÃO. AF\_12/2019 (M2)

		B	H	QNT	QTD
ÁREA DE PORTA	B*H*QNT*1,0025	0,75	2,10	4,00	6,32
					6,32

TOTAL DA MEMÓRIA DE CÁLCULO: 6,32

5.2.4. 91338 PORTA DE ALUMÍNIO DE ABRIR COM LAMBRI, COM GUARNIÇÃO, FIXAÇÃO COM PARAFUSOS - FORNECIMENTO E INSTALAÇÃO. AF\_12/2019 (M2)

		B	H	QTD
PORTA DE ENTRADA	B*H	0,80	2,10	1,68
				1,68

TOTAL DA MEMÓRIA DE CÁLCULO: 1,68

6.1.1. 92541 TRAMA DE MADEIRA COMPOSTA POR RIPAS, CAIBROS E TERÇAS PARA TELHADOS DE ATÉ 2 ÁGUAS PARA TELHA CERÂMICA CAPA-CANAL, INCLUSO TRANSPORTE VERTICAL. AF\_07/2019 (M2)

		A	QTD
VALOR RETIRADO EM PROJETO (RVT)	A	66,80	66,80
			66,80

TOTAL DA MEMÓRIA DE CÁLCULO: 66,80

6.1.2. 94210 TELHAMENTO COM TELHA ONDULADA DE FIBROCIMENTO E = 6 MM, COM RECOBRIMENTO LATERAL DE 1 1/4 DE ONDA PARA TELHADO COM INCLINAÇÃO MÁXIMA DE 10°, COM ATÉ 2 ÁGUAS, INCLUSO IÇAMENTO. AF\_07/2019 (M2)

		A	QTD
ÁREA DA TELHA DE FIBROCIMENTO	A	4,50	4,50
			4,50

TOTAL DA MEMÓRIA DE CÁLCULO: 4,50

6.1.3. 94201 TELHAMENTO COM TELHA CERÂMICA CAPA-CANAL, TIPO COLONIAL, COM ATÉ 2

	MEMÓRIAS DE CÁLCULO					
	OBRA:	20 UND- FNHIS SUB 50	DATA : 10/09/2025		BDI : 16,75%	
			FONTE	VERSÃO	HORA	MES
			SEINFRA	028 SEM DESONERAÇÃO	114,15%	71,31%
			SINAPI	2025/07 SEM DESONERAÇÃO	115,10%	71,84%
DESCRIÇÃO:	EXECUÇÃO DE 20 UNIDADES HABITACIONAIS NO PROGRAMA MCMV FHNIS SUB50	Composições Próprias	PRÓPRIA	0,00%	0,00%	

ÁGUAS, INCLUSO TRANSPORTE VERTICAL. AF\_07/2019 (M2)

		A	QTD
ÁREA DA TELHA COLONIAL	A	62,00	62,00
			62,00

TOTAL DA MEMÓRIA DE CÁLCULO: 62,00

6.1.4. 102233 PINTURA IMUNIZANTE PARA MADEIRA, 1 DEMÃO. AF\_01/2021 (M2)

		A	QTD
VALOR MÉDIO PARA PINTURA DE TODO MADEIRAMENTO DO IMÓVEL	A	66,50	66,50
			66,50

TOTAL DA MEMÓRIA DE CÁLCULO: 66,50

6.1.5. 00001116 RUFO EXTERNO DE CHAPA DE ACO GALVANIZADA NUM 26, CORTE 25 CM (M)

		C	QTD
RUFO TELHADO	C	9,50	9,50
			9,50

TOTAL DA MEMÓRIA DE CÁLCULO: 9,50

6.1.6. C0773 CHAPIM PRÉ-MOLDADO DE CONCRETO (M2)

		C1	C2	QTD
COMPRIMENTO DAS PINGADEIRAS DO WCB E FACHADA	=C1+C2	10,40	4,25	14,65
				14,65

TOTAL DA MEMÓRIA DE CÁLCULO: 14,65

6.1.7. C0660 CALHA DE CHAPA GALVANIZADA 26 DESENVOLVIMENTO 33cm (M)

		C	QTD
CALHA BANHEIRO	C	1,70	1,70
			1,70

TOTAL DA MEMÓRIA DE CÁLCULO: 1,70

6.2.1. 98546 IMPERMEABILIZAÇÃO DE SUPERFÍCIE COM MANTA ASFÁLTICA, UMA CAMADA, INCLUSIVE APLICAÇÃO DE PRIMER ASFÁLTICO, E=4MM. AF\_09/2023 (M2)

		A	QTD
ÁREA DOS RUFOS	A	2,10	2,10
			2,10

TOTAL DA MEMÓRIA DE CÁLCULO: 2,10

6.2.2. 98562 IMPERMEABILIZAÇÃO DE SUPERFÍCIE COM ARGAMASSA DE CIMENTO E AREIA, COM ADITIVO IMPERMEABILIZANTE, E = 1,5CM. AF\_09/2023 (M2)

		A	QTD
ÁREA DA LAJE DA FACHADA	A	3,64	3,64
			3,64

	MEMÓRIAS DE CÁLCULO					
	OBRA:	20 UND- FNHIS SUB 50	DATA : 10/09/2025		BDI : 16,75%	
			FONTE	VERSÃO	HORA	MES
			SEINFRA	028 SEM DESONERAÇÃO	114,15%	71,31%
			SINAPI	2025/07 SEM DESONERAÇÃO	115,10%	71,84%
DESCRIÇÃO:	EXECUÇÃO DE 20 UNIDADES HABITACIONAIS NO PROGRAMA MCMV FHNIS SUB50	Composições Próprias	PRÓPRIA	0,00%	0,00%	

TOTAL DA MEMÓRIA DE CÁLCULO: 3,64

7.1.1. 87879 CHAPISCO APLICADO EM ALVENARIAS E ESTRUTURAS DE CONCRETO INTERNAS, COM COLHER DE PEDREIRO. ARGAMASSA TRAÇO 1:3 COM PREPARO EM BETONEIRA 400L. AF\_10/2022 (M2)

		C	H	QTD
WCB	C*H	7,80	2,80	21,84
COZINHA	C*H	1,50	1,20	1,80
ÁREA DE SERVIÇO	C*H	1,30	1,20	1,56
				25,20

TOTAL DA MEMÓRIA DE CÁLCULO: 25,20

7.1.2. 104233 EMBOÇO OU MASSA ÚNICA EM ARGAMASSA TRAÇO 1:2:8, PREPARO MECÂNICA COM BETONEIRA 400 L, APLICADA MANUALMENTE EM PANOS DE FACHADA SEM PRESENÇA DE VÃOS, ESPESSURA DE 25 MM, ACESSO POR ANDAIME. AF\_08/2022 (M2)

		A	QTD
ÁREA IGUAL DO CHAPISCO	A	25,20	25,20
			25,20

TOTAL DA MEMÓRIA DE CÁLCULO: 25,20

7.1.3. 87421 APLICAÇÃO MANUAL DE GESSO DESEMPENADO (SEM TALISCAS) EM PAREDES, ESPESSURA DE 1,0CM. AF\_03/2023 (M2)

		A	QTD
APLICAÇÃO DE GESSO NA PARTE INTERNA DA CASA (COM EXECEÇÃO DAS ÁREAS MOLHADAS - RETIRADO NO RVT)	A	113,31	113,31
			113,31

TOTAL DA MEMÓRIA DE CÁLCULO: 113,31

7.2.1. 104612 REVESTIMENTO CERÂMICO PARA PAREDES INTERNAS COM PLACAS TIPO ESMALTADA DE DIMENSÕES 60X60 CM APLICADAS A MEIA ALTURA DAS PAREDES. AF\_02/2023\_PE (M2)

		B	H	QTD
ÁREA DE APLICAÇÃO DO WCB S/ BOX	B*H	5,00	1,50	7,50
ÁREA DE APLICAÇÃO WCB (SOMENTE BOX)	B*H	3,50	2,80	9,80
ÁREA DE APLICAÇÃO DE COZINJA / ÁREA DE SERVIÇO	B*H	3,50	1,50	5,25
				22,55

TOTAL DA MEMÓRIA DE CÁLCULO: 22,55

7.3.1. 87905 CHAPISCO APLICADO EM ALVENARIA (COM PRESENÇA DE VÃOS) E ESTRUTURAS DE CONCRETO DE FACHADA, COM COLHER DE PEDREIRO. ARGAMASSA TRAÇO 1:3 COM PREPARO EM BETONEIRA 400L. AF\_10/2022 (M2)

		A	QTD
AREA DE CHAPISCO EXTERNO (RETIRADO NO RVT)	A	146,12	146,12
			146,12

	MEMÓRIAS DE CÁLCULO					
	OBRA:	20 UND- FNHIS SUB 50	DATA : 10/09/2025		BDI : 16,75%	
			FONTE	VERSÃO	HORA	MES
			SEINFRA	028 SEM DESONERAÇÃO	114,15%	71,31%
			SINAPI	2025/07 SEM DESONERAÇÃO	115,10%	71,84%
DESCRIÇÃO:	EXECUÇÃO DE 20 UNIDADES HABITACIONAIS NO PROGRAMA MCMV FHNIS SUB50	Composições Próprias	PRÓPRIA	0,00%	0,00%	

TOTAL DA MEMÓRIA DE CÁLCULO: 146,12

7.3.2. 104233 EMBOÇO OU MASSA ÚNICA EM ARGAMASSA TRAÇO 1:2:8, PREPARO MECÂNICA COM BETONEIRA 400 L, APLICADA MANUALMENTE EM PANOS DE FACHADA SEM PRESENÇA DE VÃOS, ESPESSURA DE 25 MM, ACESSO POR ANDAIME. AF\_08/2022 (M2)

			QTD
IGUAL ÁREA DE CHAPISCO	146,12	146,12	146,12
			146,12

TOTAL DA MEMÓRIA DE CÁLCULO: 146,12

7.4.1. 96109 FORRO EM PLACAS DE GESSO, PARA AMBIENTES RESIDENCIAIS. AF\_08/2023\_PS (M2)

		A	QTD
ÁREA INTERNA TOTAL DE FORRO	A	41,33	41,33
			41,33

TOTAL DA MEMÓRIA DE CÁLCULO: 41,33

7.5.1.1. 88485 FUNDO SELADOR ACRÍLICO, APLICAÇÃO MANUAL EM PAREDE, UMA DEMÃO. AF\_04/2023 (M2)

		A	QTD
VALOR RETIRADO EM PROJETO	A	138,51	138,51
			138,51

TOTAL DA MEMÓRIA DE CÁLCULO: 138,51

7.5.1.2. 88484 FUNDO SELADOR ACRÍLICO, APLICAÇÃO MANUAL EM TETO, UMA DEMÃO. AF\_04/2023 (M2)

		A	QTD
LAJE DO WCB	A	5,51	5,51
			5,51

TOTAL DA MEMÓRIA DE CÁLCULO: 5,51

7.5.1.3. 104641 PINTURA LÁTEX ACRÍLICA ECONÔMICA, APLICAÇÃO MANUAL EM PAREDES, DUAS DEMÃOS. AF\_04/2023 (M2)

		A	QTD
AREA RETIRADA NO REVIT	A	138,51	138,51
			138,51

TOTAL DA MEMÓRIA DE CÁLCULO: 138,51

7.5.1.4. 104639 PINTURA LÁTEX ACRÍLICA ECONÔMICA, APLICAÇÃO MANUAL EM TETO, DUAS DEMÃOS. AF\_04/2023 (M2)

		A	QTD
ÁREA DA LAJE	A	5,51	5,51
			5,51

TOTAL DA MEMÓRIA DE CÁLCULO: 5,51

7.5.2.1. 88415 APLICAÇÃO MANUAL DE FUNDO SELADOR ACRÍLICO EM PAREDES EXTERNAS DE CASAS. AF\_03/2024 (M2)



	MEMÓRIAS DE CÁLCULO					
	OBRA:	20 UND- FNHIS SUB 50	DATA : 10/09/2025		BDI : 16,75%	
			FORTE	VERSÃO	HORA	MES
			SEINFRA	028 SEM DESONERAÇÃO	114,15%	71,31%
			SINAPI	2025/07 SEM DESONERAÇÃO	115,10%	71,84%
DESCRIÇÃO:	EXECUÇÃO DE 20 UNIDADES HABITACIONAIS NO PROGRAMA MCMV FHNIS SUB50	Composições Próprias	PRÓPRIA	0,00%	0,00%	

		A	QTD
ÁREA RETIRADA EM PROJETO - RVT	A	146,12	146,12
			146,12

TOTAL DA MEMÓRIA DE CÁLCULO: 146,12

7.5.2.2. 104642 PINTURA LÁTEX ACRÍLICA STANDARD, APLICAÇÃO MANUAL EM PAREDES, DUAS DEMÃOS. AF\_04/2023 (M2)

		A	QTD
ÁREA RETIRADA EM PROJETO - RVT	A	146,12	146,12
			146,12

TOTAL DA MEMÓRIA DE CÁLCULO: 146,12

7.5.2.3. 95305 TEXTURA ACRÍLICA, APLICAÇÃO MANUAL EM PAREDE, UMA DEMÃO. AF\_04/2023 (M2)

		A	QTD
ÁREA DA FACHADA FRONTAL	A	32,00	32,00
			32,00

TOTAL DA MEMÓRIA DE CÁLCULO: 32,00

8.2.1. 87256 REVESTIMENTO CERÂMICO PARA PISO COM PLACAS TIPO ESMALTADA DE DIMENSÕES 60X60 CM APLICADA EM AMBIENTES DE ÁREA ENTRE 5 M2 E 10 M2. AF\_02/2023\_PE (M2)

		A	QTD
VALOR RETIRADO DO QUADRO DE ÁREAS DO PROJETO	A	44,60	44,60
			44,60

TOTAL DA MEMÓRIA DE CÁLCULO: 44,60

8.4.1. 100322 LASTRO COM MATERIAL GRANULAR (PEDRA BRITADA N.3), APLICADO EM PISOS OU LAJES SOBRE SOLO, ESPESSURA DE \*10 CM\*. AF\_01/2024 (M3)

		AB	H	QTD
CAMADA DE MATERIAL GRANULAR SOBRE O REATERRO DO PISO	AB*H	44,60	0,05	2,23
				2,23

TOTAL DA MEMÓRIA DE CÁLCULO: 2,23

8.4.2. 97087 CAMADA SEPARADORA PARA EXECUÇÃO DE RADIER, PISO DE CONCRETO OU LAJE SOBRE SOLO, EM LONA PLÁSTICA. AF\_09/2021 (M2)

		a	QTD
área	a	44,60	44,60
			44,60

TOTAL DA MEMÓRIA DE CÁLCULO: 44,60

8.4.3. 87372 ARGAMASSA TRAÇO 1:3 (EM VOLUME DE CIMENTO E AREIA MÉDIA ÚMIDA) PARA CONTRAPISO, PREPARO MANUAL. AF\_08/2019 (M3)

	MEMÓRIAS DE CÁLCULO						
	OBRA:	20 UND- FNHIS SUB 50		DATA : 10/09/2025		BDI : 16,75%	
	DESCRIÇÃO:	EXECUÇÃO DE 20 UNIDADES HABITACIONAIS NO PROGRAMA MCMV FNHIS SUB50	FORTE	VERSÃO	HORA	MES	
			SEINFRA	028 SEM DESONERAÇÃO	114,15%	71,31%	
			SINAPI	2025/07 SEM DESONERAÇÃO	115,10%	71,84%	
			Composições Básicas	PRÓPRIA	0,00%	0,00%	

		A	H	QTD
ÁREA DA CALÇADA EXTERNA	A*H	44,60	0,05	2,23
				2,23

**TOTAL DA MEMÓRIA DE CÁLCULO: 2.23**

8.4.4. 97084 COMPACTAÇÃO MECÂNICA DE SOLO PARA EXECUÇÃO DE RADIER, PISO DE CONCRETO OU LAJE SOBRE SOLO. COM COMPACTADOR DE SOLOS TIPO PLACA VIBRATÓRIA. AF 09/2021 (M2)

		A1	A2	QTD
ÁREA COMPACTAÇÃO MECÂNICA DE PISO - ÁREA DO PISO INTERNO + CALÇADA	A1+A2	44,48	15,65	60,13
				60,13

**TOTAL DA MEMÓRIA DE CÁLCULO: 60,13**

8.4.5. 94990 EXECUÇÃO DE PASSEIO (CALÇADA) OU PISO DE CONCRETO COM CONCRETO MOLDADO IN LOCO, FEITO EM OBRA, ACABAMENTO CONVENCIONAL, NÃO ARMADO. AF 08/2022 (M3)

		A	H	QTD
VOLUME DE CONCRETO DAS SAPATAS A 10cm DE ALTURA	A*H	15,70	0,10	1,57
				1,57

**TOTAL DA MEMÓRIA DE CÁLCULO: 1.57**

8.5.1. 88650 RODAPÉ CERÂMICO DE 7CM DE ALTURA COM PLACAS TIPO ESMALTADA DE DIMENSÕES 60X60CM.  
AF 02/2023 (M)

		C	QTD
PERÍMETRO DAS ÁREAS INTERNAS, COM EXCEÇÃO DAS PAREDES QUE TEM REVESTIMENTO	C	61,55	61,55
			61,55

**TOTAL DA MEMÓRIA DE CÁLCULO: 61,55**

8.5.2. 101965 PEITORIL LINEAR EM GRANITO OU MÁRMORE, L = 15CM, ASSENTADO COM ARGAMASSA 1:6 COM ADITIVO. AF 11/2020 (M)

		C	QNT	QTD
JANELAS 1,20X1,00	C*QNT	1,20	4,00	4,80
JANELA WCB	C*QNT	0,40	1,00	0,40
				5,20

**TOTAL DA MEMÓRIA DE CÁLCULO: 5.20**

10.1.2. 99819 LIMPEZA DE BANCADA DE PEDRA (MÁRMORE OU GRANITO). AF 04/2019 (M2)

		A	QTD
PEDRA DE 1,20X,60	A	0,72	0,72
			0,72

**TOTAL DA MEMÓRIA DE CÁLCULO: 0.72**

10.1.3. 99811 LIMPEZA DE CONTRAPISO COM VASSOURA A SECO. AF\_04/2019 (M2)

MEMÓRIAS DE CÁLCULO						
	OBRA:	20 UND- FNHIS SUB 50	DATA : 10/09/2025		BDI : 16,75%	
	DESCRIÇÃO:	EXECUÇÃO DE 20 UNIDADES HABITACIONAIS NO PROGRAMA MCMV FHNIS SUB50	FONTE	VERSÃO	HORA	MES
			SEINFRA	028 SEM DESONERAÇÃO	114,15%	71,31%
			SINAPI	2025/07 SEM DESONERAÇÃO	115,10%	71,84%
			Composições Próprias	PRÓPRIA	0,00%	0,00%

		A	QTD
PISO DA CALÇADA EXTERNA	A	15,65	15,65
			15,65

TOTAL DA MEMÓRIA DE CÁLCULO: 15,65

10.1.4. 99821 LIMPEZA DE JANELA DE VIDRO COM CAIXILHO EM AÇO/ALUMÍNIO/PVC. AF\_04/2019 (M2)

		A	QTD
LIMPEZA DAS JANELAS DE ALUMINIO (4X)	A	5,40	5,40
			5,40

TOTAL DA MEMÓRIA DE CÁLCULO: 5,40

10.1.5. 99804 LIMPEZA DE PISO CERÂMICO OU PORCELANATO UTILIZANDO DETERGENTE NEUTRO E ESCOVAÇÃO MANUAL. AF\_04/2019 (M2)

		A	QTD
ÁREA DE PISO INTERNA	A	44,60	44,60
			44,60

TOTAL DA MEMÓRIA DE CÁLCULO: 44,60

10.1.6. 99824 LIMPEZA DE PORTA EM AÇO/ALUMÍNIO. AF\_04/2019 (M2)

		A	QTD
PORTAS VENEZINADA (5X)	A	8,40	8,40
			8,40

TOTAL DA MEMÓRIA DE CÁLCULO: 8,40

10.1.7. 99807 LIMPEZA DE REVESTIMENTO CERÂMICO EM PAREDE UTILIZANDO DETERGENTE NEUTRO E ESCOVAÇÃO MANUAL. AF\_04/2019 (M2)

		A	QTD
CERÂMICA DAS PAREDES	A	22,55	22,55
			22,55

TOTAL DA MEMÓRIA DE CÁLCULO: 22,55

		RELATÓRIO ANALÍTICO - COMPOSIÇÕES DE CUSTOS			
OBRA:	20 UND- FNHIS SUB 50	DATA : 10/09/2025		BDI : 16,75%	
DESCRIÇÃO:	EXECUÇÃO DE 20 UNIDADES HABITACIONAIS NO PROGRAMA MCMV FHNIS SUB50	FORTE	VERSÃO	HORA	MES
		SEINFRA	028 SEM DESONERAÇÃO	114,15%	71,31%
		SINAPI	2025/07 SEM DESONERAÇÃO	115,10%	71,84%
		Composições Próprias	PRÓPRIA	0,00%	0,00%

1.1.1. 98525 LIMPEZA MECANIZADA DE CAMADA VEGETAL, VEGETAÇÃO E PEQUENAS ÁRVORES (DIÂMETRO DE TRONCO MENOR QUE 0,20 M), COM TRATOR DE ESTEIRAS. AF_03/2024 (M2)						
Equipamento Custo Horário		FONTES	UNID	COEFICIENTE	PREÇO UNITÁRIO	TOTAL
89031	TRATOR DE ESTEIRAS, POTÊNCIA 100 HP, PESO OPERACIONAL 9,4 T, COM LÂMINA 2,19 M3 - CHI DIURNO. AF_06/2014	SINAPI	CHI	0,00290000	R\$ 83,64	R\$ 0,24
89032	TRATOR DE ESTEIRAS, POTÊNCIA 100 HP, PESO OPERACIONAL 9,4 T, COM LÂMINA 2,19 M3 - CHP DIURNO. AF_06/2014	SINAPI	CHP	0,00170000	R\$ 208,12	R\$ 0,35
				TOTAL Equipamento Custo Horário:		R\$ 0,59
Mão de Obra com Encargos Complementares		FONTES	UNID	COEFICIENTE	PREÇO UNITÁRIO	TOTAL
88441	JARDINEIRO COM ENCARGOS COMPLEMENTARES	SINAPI	H	0,00460000	R\$ 23,91	R\$ 0,11
				TOTAL Mão de Obra com Encargos Complementares:		R\$ 0,11
				VALOR:		0,69

1.1.2. 100577 REGULARIZAÇÃO E COMPACTAÇÃO DE SUBLEITO DE SOLO PREDOMINANTEMENTE ARENOSO, PARA OBRAS DE CONSTRUÇÃO DE PAVIMENTOS. AF_09/2024 (M2)						
Equipamento Custo Horário		FONTES	UNID	COEFICIENTE	PREÇO UNITÁRIO	TOTAL
5903	CAMINHÃO PIPA 10.000 L TRUCADO, PESO BRUTO TOTAL 23.000 KG, CARGA ÚTIL MÁXIMA 15.935 KG, DISTÂNCIA ENTRE EIXOS 4,8 M, POTÊNCIA 230 CV, INCLUSIVE TANQUE DE AÇO PARA TRANSPORTE DE ÁGUA - CHI DIURNO. AF_06/2014	SINAPI	CHI	0,00258920	R\$ 79,47	R\$ 0,21
5901	CAMINHÃO PIPA 10.000 L TRUCADO, PESO BRUTO TOTAL 23.000 KG, CARGA ÚTIL MÁXIMA 15.935 KG, DISTÂNCIA ENTRE EIXOS 4,8 M, POTÊNCIA 230 CV, INCLUSIVE TANQUE DE AÇO PARA TRANSPORTE DE ÁGUA - CHP DIURNO. AF_06/2014	SINAPI	CHP	0,00107020	R\$ 330,95	R\$ 0,35
5934	MOTONIVELADORA POTÊNCIA BÁSICA LÍQUIDA (PRIMEIRA MARCHA) 125 HP, PESO BRUTO 13032 KG, LARGURA DA LÂMINA DE 3,7 M - CHI DIURNO. AF_06/2014	SINAPI	CHI	0,00335690	R\$ 117,81	R\$ 0,40
5932	MOTONIVELADORA POTÊNCIA BÁSICA LÍQUIDA (PRIMEIRA MARCHA) 125 HP, PESO BRUTO 13032 KG, LARGURA DA LÂMINA DE 3,7 M - CHP DIURNO. AF_06/2014	SINAPI	CHP	0,00030250	R\$ 286,01	R\$ 0,09
96464	ROLO COMPACTADOR DE PNEUS, ESTÁTICO, PRESSÃO VARIÁVEL, POTÊNCIA 110 HP, PESO SEM/COM LASTRO 10,8/27 T, LARGURA DE ROLAGEM 2,30 M - CHI DIURNO. AF_06/2017	SINAPI	CHI	0,00290830	R\$ 103,18	R\$ 0,30
96463	ROLO COMPACTADOR DE PNEUS, ESTÁTICO, PRESSÃO VARIÁVEL, POTÊNCIA 110 HP, PESO SEM/COM LASTRO 10,8/27 T, LARGURA DE ROLAGEM 2,30 M - CHP DIURNO. AF_06/2017	SINAPI	CHP	0,00075110	R\$ 235,99	R\$ 0,18
				TOTAL Equipamento Custo Horário:		R\$ 1,53
Mão de Obra com Encargos Complementares		FONTES	UNID	COEFICIENTE	PREÇO UNITÁRIO	TOTAL
88316	SERVENTE COM ENCARGOS COMPLEMENTARES	SINAPI	H	0,00365930	R\$ 23,56	R\$ 0,09
				TOTAL Mão de Obra com Encargos Complementares:		R\$ 0,09
				VALOR:		1,57

1.1.3. 103689 FORNECIMENTO E INSTALAÇÃO DE PLACA DE OBRA COM CHAPA GALVANIZADA E ESTRUTURA DE MADEIRA. AF_03/2022_PS (M2)						
Material		FONTES	UNID	COEFICIENTE	PREÇO UNITÁRIO	TOTAL
00004813	PLACA DE OBRA (PARA CONSTRUCAO CIVIL) EM CHAPA GALVANIZADA *N. 22*, ADESIVADA, DE *2,4 X 1,2* M (SEM POSTES PARA FIXACAO)	SINAPI	M2	1,00000000	R\$ 400,00	R\$ 400,00
00005065	PREGO DE ACO POLIDO COM CABECA 10 X 10 (7/8 X 17)	SINAPI	KG	0,01130000	R\$ 26,22	R\$ 0,30
00005069	PREGO DE ACO POLIDO COM CABECA 17 X 27 (2 1/2 X 11)	SINAPI	KG	0,01320000	R\$ 14,05	R\$ 0,19

RELATÓRIO ANALÍTICO - COMPOSIÇÕES DE CUSTOS						
	OBRA:	20 UND- FNHIS SUB 50	DATA : 10/09/2025		BDI : 16,75%	
	DESCRIÇÃO:	EXECUÇÃO DE 20 UNIDADES HABITACIONAIS NO PROGRAMA MCMV FHNIS SUB50	FORTE	VERSÃO	HORA	MES
			SEINFRA	028 SEM DESONERAÇÃO	114,15%	71,31%
			SINAPI	2025/07 SEM DESONERAÇÃO	115,10%	71,84%
			Composições Próprias	PRÓPRIA	0,00%	0,00%

00004509	SARRAFO *2,5 X 10* CM EM PINUS, MISTA OU EQUIVALENTE DA REGIAO - BRUTA	SINAPI	M	3,20830000	R\$ 5,81	R\$ 18,64
					TOTAL Material:	R\$ 419,13

Mão de Obra com Encargos Complementares		FORTE	UNID	COEFICIENTE	PREÇO UNITÁRIO	TOTAL
88262	CARPINTEIRO DE FORMAS COM ENCARGOS COMPLEMENTARES	SINAPI	H	0,37290000	R\$ 30,15	R\$ 11,24
88316	SERVENTE COM ENCARGOS COMPLEMENTARES	SINAPI	H	1,11860000	R\$ 23,56	R\$ 26,35
					TOTAL Mão de Obra com Encargos Complementares:	R\$ 37,59

Serviço		FORTE	UNID	COEFICIENTE	PREÇO UNITÁRIO	TOTAL
102234	PINTURA IMUNIZANTE PARA MADEIRA, 2 DEMÃOS. AF_01/2021	SINAPI	M2	0,50000000	R\$ 24,29	R\$ 12,15
					TOTAL Serviço:	R\$ 12,15
					VALOR:	468,84

1.1.4. 99059 LOCAÇÃO CONVENCIONAL DE OBRA, UTILIZANDO GABARITO DE TÁBUAS CORRIDAS PONTALETADAS A CADA 2,00M - 2 UTILIZAÇÕES. AF\_03/2024 (M)

Equipamento Custo Horário		FORTE	UNID	COEFICIENTE	PREÇO UNITÁRIO	TOTAL
91693	SERRA CIRCULAR DE BANCADA COM MOTOR ELÉTRICO POTÊNCIA DE 5HP, COM COIFA PARA DISCO 10" - CHI DIURNO. AF_08/2015	SINAPI	CHI	0,02800000	R\$ 35,74	R\$ 1,00
91692	SERRA CIRCULAR DE BANCADA COM MOTOR ELÉTRICO POTÊNCIA DE 5HP, COM COIFA PARA DISCO 10" - CHP DIURNO. AF_08/2015	SINAPI	CHP	0,00700000	R\$ 37,08	R\$ 0,26
					TOTAL Equipamento Custo Horário:	R\$ 1,26

Material		FORTE	UNID	COEFICIENTE	PREÇO UNITÁRIO	TOTAL
00004433	CAIBRO NAO APARELHADO *6 X 6* CM, EM MACARANDUBA/MASSARANDUBA, ANGELIM OU EQUIVALENTE DA REGIAO - BRUTA	SINAPI	M	0,41250000	R\$ 28,35	R\$ 11,69
00005068	PREGO DE ACO POLIDO COM CABECA 17 X 21 (2 X 11)	SINAPI	KG	0,11100000	R\$ 13,78	R\$ 1,53
00004417	SARRAFO NAO APARELHADO *2,5 X 7* CM, EM MACARANDUBA/MASSARANDUBA, ANGELIM, PEROBA-ROSA OU EQUIVALENTE DA REGIAO - BRUTA	SINAPI	M	0,74450000	R\$ 7,89	R\$ 5,87
00010567	TABUA *2,5 X 23* CM EM PINUS, MISTA OU EQUIVALENTE DA REGIAO - BRUTA	SINAPI	M	0,55000000	R\$ 12,95	R\$ 7,12
00007356	TINTA LATEX ACRILICA PREMIUM, COR BRANCO FOSCO	SINAPI	L	0,02560000	R\$ 27,91	R\$ 0,71
					TOTAL Material:	R\$ 26,92

Mão de Obra com Encargos Complementares		FORTE	UNID	COEFICIENTE	PREÇO UNITÁRIO	TOTAL
88239	AJUDANTE DE CARPINTEIRO COM ENCARGOS COMPLEMENTARES	SINAPI	H	0,72470000	R\$ 24,61	R\$ 17,83
88262	CARPINTEIRO DE FORMAS COM ENCARGOS COMPLEMENTARES	SINAPI	H	0,72470000	R\$ 30,15	R\$ 21,85
					TOTAL Mão de Obra com Encargos Complementares:	R\$ 39,68

Serviço		FORTE	UNID	COEFICIENTE	PREÇO UNITÁRIO	TOTAL
94974	CONCRETO MAGRO PARA LASTRO, TRAÇO 1:4,5:4,5 (EM MASSA SECA DE CIMENTO/ AREIA MÉDIA/ BRITA 1) - PREPARO MANUAL. AF_05/2021	SINAPI	M3	0,00400000	R\$ 481,03	R\$ 1,92
					TOTAL Serviço:	R\$ 1,92
					VALOR:	69,75

1.1.5. CP-SP001 SONDAGEM À PERCUSSÃO P/RECONHECIMENTO DO SOLO E TESTE DE ABSORÇÃO (M)

Material	FORTE	UNID	COEFICIENTE	PREÇO UNITÁRIO	TOTAL
----------	-------	------	-------------	----------------	-------

RELATÓRIO ANALÍTICO - COMPOSIÇÕES DE CUSTOS					
OBRA:	20 UND- FNHIS SUB 50		DATA : 10/09/2025		BDI : 16,75%
DESCRIÇÃO:	EXECUÇÃO DE 20 UNIDADES HABITACIONAIS NO PROGRAMA MCMV FHNIS SUB50	FORTE	VERSÃO	HORA	MES
		SEINFRA	028 SEM DESONERAÇÃO	114,15%	71,31%
		SINAPI	2025/07 SEM DESONERAÇÃO	115,10%	71,84%
		Composições Próprias	PRÓPRIA	0,00%	0,00%

CP--48310197	SERVIÇOS DE SONDAGEM À PERCUSSÃO E TESTE DE ABSORÇÃO DO SOLO.	Composições	M	1,00000000	R\$ 75,56	R\$ 75,56
				TOTAL Material:		R\$ 75,56
				<b>VALOR:</b>		<b>75,56</b>

**1.1.6. 101506 ENTRADA DE ENERGIA ELÉTRICA, AÉREA, TRIFÁSICA, COM CAIXA DE SOBREPOR, CABO DE 16 MM2 E DISJUNTOR DIN 50A (NÃO INCLUSO O POSTE DE CONCRETO). AF 07/2020 PS (UN)**

Material		FONTE	UNID	COEFICIENTE	PREÇO UNITÁRIO	TOTAL
00001094	ARMAÇAO VERTICAL COM HASTE E CONTRA-PINO, EM CHAPA DE AÇO GALVANIZADO 3/16", COM 1 ESTRIBO, SEM ISOLADOR	SINAPI	UN	1,00000000	R\$ 18,24	R\$ 18,24
00011267	ARRUELA LISA, REDONDA, DE LATÃO POLIDO, DIÂMETRO NOMINAL 5/8", DIÂMETRO EXTERNO = 34 MM, DIÂMETRO DO FURO = 17 MM, ESPESURA = *2,5* MM	SINAPI	UN	2,00000000	R\$ 1,42	R\$ 2,84
00011950	BUCHA DE NYLON SEM ABA S6, COM PARAFUSO DE 4,20 X 40 MM EM AÇO ZINCADO COM ROSCA SOBERBA, CABEÇA CHATA E FENDA PHILLIPS	SINAPI	UN	4,00000000	R\$ 0,28	R\$ 1,12
00034643	CAIXA DE INSPEÇÃO PARA ATERRAMENTO E PARA RAIOS, EM POLIPROPILENO, DIÂMETRO = 300 MM X ALTURA = 400 MM (INCLUIDA TAMPA SEM ESCOTILHA)	SINAPI	UN	1,00000000	R\$ 48,22	R\$ 48,22
00039809	CAIXA PARA MEDIDOR POLIFÁSICO, EM POLICARBONATO / TERMOPLÁSTICO, PARA ALOJAR 1 DISJUNTOR (PADRÃO DA CONCESSIONÁRIA LOCAL)	SINAPI	UN	1,00000000	R\$ 163,80	R\$ 163,80
00014153	FITA METÁLICA PERFURADA, L = *18* MM, ROLO DE 30 M, CARGA RECOMENDADA = *30* KGF	SINAPI	UN	0,06000000	R\$ 61,72	R\$ 3,70
00003398	ISOLADOR DE PORCELANA, TIPO ROLDANA, DIMENSÕES DE *72* X *72* MM, PARA USO EM BAIXA TENSÃO	SINAPI	UN	1,00000000	R\$ 5,41	R\$ 5,41
00004346	PARAFUSO DE FERRO POLIDO, SEXTAVADO, COM ROSCA PARCIAL, DIÂMETRO 5/8", COMPRIMENTO 6", COM PORCA E ARRUELA DE PRESSÃO MÉDIA	SINAPI	UN	3,00000000	R\$ 14,06	R\$ 42,18
00039997	PORCA ZINCADA, SEXTAVADA, DIÂMETRO 1/4"	SINAPI	UN	2,00000000	R\$ 0,42	R\$ 0,84
00039996	VERGALHÃO ZINCADO ROSCA TOTAL, 1/4" (6,3 MM)	SINAPI	M	0,16640000	R\$ 5,26	R\$ 0,88
				TOTAL Material:		R\$ 287,23

Mão de Obra com Encargos Complementares		FONTE	UNID	COEFICIENTE	PREÇO UNITÁRIO	TOTAL
88247	AUXILIAR DE ELETRICISTA COM ENCARGOS COMPLEMENTARES	SINAPI	H	0,38970000	R\$ 25,22	R\$ 9,83
88264	ELETRICISTA COM ENCARGOS COMPLEMENTARES	SINAPI	H	3,50780000	R\$ 30,96	R\$ 108,60
				TOTAL Mão de Obra com Encargos Complementares:		R\$ 118,43

Serviço		FONTE	UNID	COEFICIENTE	PREÇO UNITÁRIO	TOTAL
100578	ASSENTAMENTO DE POSTE DE CONCRETO COM COMPRIMENTO NOMINAL DE 9 M, CARGA NOMINAL MENOR OU IGUAL A 1000 DAN, ENGASTAMENTO SIMPLES COM 1,5 M DE SOLO (NÃO INCLUI FORNECIMENTO). AF_04/2025	SINAPI	UN	1,00000000	R\$ 636,28	R\$ 636,28
91935	CABO DE COBRE FLEXÍVEL ISOLADO, 16 MM², ANTI-CHAMA 0,6/1,0 KV, PARA CIRCUITOS TERMINAIS - FORNECIMENTO E INSTALAÇÃO. AF_03/2023	SINAPI	M	22,20000000	R\$ 28,72	R\$ 637,58
104749	CONECTOR GRAMPO METÁLICO TIPO OLHAL, PARA SPDA, PARA HASTE DE ATERRAMENTO DE 3/4" E CABOS DE 10 A 50 MM2 - FORNECIMENTO E INSTALAÇÃO. AF_08/2023	SINAPI	UN	1,00000000	R\$ 19,52	R\$ 19,52
96977	CORDOALHA DE COBRE NU 50 MM², ENTERRADA - FORNECIMENTO E INSTALAÇÃO. AF_08/2023	SINAPI	M	1,95000000	R\$ 66,01	R\$ 128,72
91919	CURVA 180 GRAUS PARA ELETRODUTO, PVC, ROSCÁVEL, DN 32 MM (1"), PARA CIRCUITOS TERMINAIS, INSTALADA EM PAREDE - FORNECIMENTO E INSTALAÇÃO. AF_03/2023	SINAPI	UN	1,00000000	R\$ 23,05	R\$ 23,05
91917	CURVA 90 GRAUS PARA ELETRODUTO, PVC, ROSCÁVEL, DN 32 MM (1"), PARA CIRCUITOS TERMINAIS, INSTALADA EM PAREDE - FORNECIMENTO E INSTALAÇÃO. AF_03/2023	SINAPI	UN	1,00000000	R\$ 21,55	R\$ 21,55
93673	DISJUNTOR TRIPOLAR TIPO DIN, CORRENTE NOMINAL DE 50A - FORNECIMENTO E INSTALAÇÃO. AF_07/2025	SINAPI	UN	1,00000000	R\$ 95,10	R\$ 95,10
91872	ELETRODUTO RÍGIDO ROSCÁVEL, PVC, DN 32 MM (1"), PARA CIRCUITOS TERMINAIS, INSTALADO EM PAREDE - FORNECIMENTO E INSTALAÇÃO. AF_03/2023	SINAPI	M	6,05000000	R\$ 18,23	R\$ 110,29

RELATÓRIO ANALÍTICO - COMPOSIÇÕES DE CUSTOS						
	OBRA:	20 UND- FNHIS SUB 50	DATA : 10/09/2025		BDI : 16,75%	
	DESCRIÇÃO:	EXECUÇÃO DE 20 UNIDADES HABITACIONAIS NO PROGRAMA MCMV FHNIS SUB50	FONTE	VERSÃO	HORA	MES
			SEINFRA	028 SEM DESONERAÇÃO	114,15%	71,31%
			SINAPI	2025/07 SEM DESONERAÇÃO	115,10%	71,84%
			Composições Próprias	PRÓPRIA	0,00%	0,00%

96986	HASTE DE ATERRAMENTO, DIÂMETRO 3/4", COM 3 METROS - FORNECIMENTO E INSTALAÇÃO. AF_08/2023	SINAPI	UN	1,00000000	R\$ 109,57	R\$ 109,57
91885	LUVA PARA ELETRODUTO, PVC, ROSCÁVEL, DN 32 MM (1"), PARA CIRCUITOS TERMINAIS, INSTALADA EM PAREDE - FORNECIMENTO E INSTALAÇÃO. AF_03/2023	SINAPI	UN	1,00000000	R\$ 13,55	R\$ 13,55
					TOTAL Serviço:	R\$ 1.795,21
					VALOR:	2.200,84

2.1. CP 20 ADMINISTRAÇÃO LOCAL DE OBRAS (%)						
Equipamento		FONTE	UNID	COEFICIENTE	PREÇO UNITÁRIO	TOTAL
00010777	LOCACAO DE CONTAINER 2,30 X 4,30 M, ALT. 2,50 M, PARA SANITARIO, COM 3 BACIAS, 4 CHUVEIROS, 1 LAVATORIO E 1 MICTORIO (NAO INCLUI MOBILIZACAO/DESMOBILIZACAO)	SINAPI	MES	0,12000000	R\$ 1.703,12	R\$ 204,37
00010776	LOCACAO DE CONTAINER 2,30 X 6,00 M, ALT. 2,50 M, PARA ESCRITORIO, SEM DIVISORIAS INTERNAS E SEM SANITARIO (NAO INCLUI MOBILIZACAO/DESMOBILIZACAO)	SINAPI	MES	0,12000000	R\$ 1.171,87	R\$ 140,62
					TOTAL Equipamento:	R\$ 344,99
Mão de Obra		FONTE	UNID	COEFICIENTE	PREÇO UNITÁRIO	TOTAL
00040812	AUXILIAR DE ESCRITORIO (MENSALISTA)	SINAPI	MES	0,01500000	R\$ 3.013,47	R\$ 45,20
00040818	ENCARREGADO GERAL DE OBRAS (MENSALISTA)	SINAPI	MES	0,01000000	R\$ 4.502,55	R\$ 45,03
00040811	ENGENHEIRO CIVIL DE OBRA JUNIOR (MENSALISTA)	SINAPI	MES	0,01000000	R\$ 22.172,51	R\$ 221,73
00040820	TOPOGRAFO (MENSALISTA)	SINAPI	MES	0,01000000	R\$ 6.944,74	R\$ 69,45
					TOTAL Mão de Obra:	R\$ 381,41
					VALOR:	726,40

3.1.1.1. 96521 ESCAVAÇÃO MECANIZADA PARA BLOCO DE COROAMENTO OU SAPATA COM RETROESCAVADEIRA (INCLUINDO ESCAVAÇÃO PARA COLOCAÇÃO DE FÔRMAS). AF_01/2024 (M3)						
Equipamento Custo Horário		FONTE	UNID	COEFICIENTE	PREÇO UNITÁRIO	TOTAL
5679	RETROESCAVADEIRA SOBRE RODAS COM CARREGADEIRA, TRAÇÃO 4X4, POTÊNCIA LÍQ. 88 HP, CAÇAMBA CARREG. CAP. MÍN. 1 M3, CAÇAMBA RETRO CAP. 0,26 M3, PESO OPERACIONAL MÍN. 6.674 KG, PROFUNDIDADE ESCAVAÇÃO MÁX. 4,37 M - CHI DIURNO. AF_06/2014	SINAPI	CHI	0,09600000	R\$ 69,16	R\$ 6,64
5678	RETROESCAVADEIRA SOBRE RODAS COM CARREGADEIRA, TRAÇÃO 4X4, POTÊNCIA LÍQ. 88 HP, CAÇAMBA CARREG. CAP. MÍN. 1 M3, CAÇAMBA RETRO CAP. 0,26 M3, PESO OPERACIONAL MÍN. 6.674 KG, PROFUNDIDADE ESCAVAÇÃO MÁX. 4,37 M - CHP DIURNO. AF_06/2014	SINAPI	CHP	0,19200000	R\$ 154,78	R\$ 29,72
					TOTAL Equipamento Custo Horário:	R\$ 36,36
Mão de Obra com Encargos Complementares		FONTE	UNID	COEFICIENTE	PREÇO UNITÁRIO	TOTAL
88309	PEDREIRO COM ENCARGOS COMPLEMENTARES	SINAPI	H	0,10500000	R\$ 30,58	R\$ 3,21
88316	SERVENTE COM ENCARGOS COMPLEMENTARES	SINAPI	H	0,16600000	R\$ 23,56	R\$ 3,91
					TOTAL Mão de Obra com Encargos Complementares:	R\$ 7,12
					VALOR:	43,46

3.1.1.2. 101616 PREPARO DE FUNDO DE VALA COM LARGURA MENOR QUE 1,5 M (ACERTO DO SOLO NATURAL). AF_08/2020 (M2)						
Equipamento Custo Horário		FONTE	UNID	COEFICIENTE	PREÇO UNITÁRIO	TOTAL
91534	COMPACTADOR DE SOLOS DE PERCUSSÃO (SOQUETE) COM MOTOR A GASOLINA 4 TEMPOS, POTÊNCIA 4 CV - CHI DIURNO. AF_08/2015	SINAPI	CHI	0,00360000	R\$ 36,68	R\$ 0,13



RELATÓRIO ANALÍTICO - COMPOSIÇÕES DE CUSTOS

	OBRA:	20 UND- FNHIS SUB 50	DATA : 10/09/2025		BDI : 16,75%
	DESCRIÇÃO:	EXECUÇÃO DE 20 UNIDADES HABITACIONAIS NO PROGRAMA MCMV FHNIS SUB50	FONTE	VERSÃO	HORA MES
			SEINFRA	028 SEM DESONERAÇÃO	114,15% 71,31%
			SINAPI	2025/07 SEM DESONERAÇÃO	115,10% 71,84%
			Composições Próprias	PRÓPRIA	0,00% 0,00%

91533	COMPACTADOR DE SOLOS DE PERCUSSÃO (SOQUETE) COM MOTOR A GASOLINA 4 TEMPOS, POTÊNCIA 4 CV - CHP DIURNO. AF_08/2015	SINAPI	CHP	0,00360000	R\$ 44,34	R\$ 0,16
				TOTAL Equipamento Custo Horário:		R\$ 0,29

Mão de Obra com Encargos Complementares		FONTE	UNID	COEFICIENTE	PREÇO UNITÁRIO	TOTAL
88309	PEDREIRO COM ENCARGOS COMPLEMENTARES	SINAPI	H	0,10200000	R\$ 30,58	R\$ 3,12
88316	SERVENTE COM ENCARGOS COMPLEMENTARES	SINAPI	H	0,15310000	R\$ 23,56	R\$ 3,61
				TOTAL Mão de Obra com Encargos Complementares:		R\$ 6,73
				VALOR:	6,99	

3.1.1.3. 96619 LASTRO DE CONCRETO MAGRO, APLICADO EM BLOCOS DE COROAMENTO OU SAPATAS, ESPESSURA DE 5 CM. AF\_01/2024 (M2)

Mão de Obra com Encargos Complementares		FONTE	UNID	COEFICIENTE	PREÇO UNITÁRIO	TOTAL
88309	PEDREIRO COM ENCARGOS COMPLEMENTARES	SINAPI	H	0,33905000	R\$ 30,58	R\$ 10,37
88316	SERVENTE COM ENCARGOS COMPLEMENTARES	SINAPI	H	0,12265000	R\$ 23,56	R\$ 2,89
				TOTAL Mão de Obra com Encargos Complementares:		R\$ 13,26

Serviço		FONTE	UNID	COEFICIENTE	PREÇO UNITÁRIO	TOTAL
94968	CONCRETO MAGRO PARA LASTRO, TRAÇO 1:4,5:4,5 (EM MASSA SECA DE CIMENTO/ AREIA MÉDIA/ BRITA 1) - PREPARO MECÂNICO COM BETONEIRA 600 L. AF_05/2021	SINAPI	M3	0,06900000	R\$ 418,06	R\$ 28,85
				TOTAL Serviço:		R\$ 28,85
				VALOR:	42,08	

3.1.1.4. C2920 REATERRO C/COMPACTAÇÃO MECÂNICA, E CONTROLE, MATERIAL DA VALA (M3)

Equipamento Custo Horário		FONTE	UNID	COEFICIENTE	PREÇO UNITÁRIO	TOTAL
10706	CAMINHÃO TANQUE 6.000 l (CHP)	SEINFRA	H	0,03500000	R\$ 184,89	R\$ 6,47
10725	COMPACTADOR DE PLACA VIBRATÓRIA HP 7 (CHP)	SEINFRA	H	0,03500000	R\$ 51,51	R\$ 1,80
				TOTAL Equipamento Custo Horário:		R\$ 8,27

Mão de Obra		FONTE	UNID	COEFICIENTE	PREÇO UNITÁRIO	TOTAL
12543	SERVENTE	SEINFRA	H	1,05000000	R\$ 20,26	R\$ 21,27
				TOTAL Mão de Obra:		R\$ 21,27
				VALOR:	29,55	

3.1.1.5. 102487 CONCRETO CICLÓPICO FCK = 15MPa, 30% PEDRA DE MÃO EM VOLUME REAL, INCLUSIVE LANÇAMENTO. AF\_05/2021 (M3)

Equipamento Custo Horário		FONTE	UNID	COEFICIENTE	PREÇO UNITÁRIO	TOTAL
90587	VIBRADOR DE IMERSÃO, DIÂMETRO DE PONTEIRA 45MM, MOTOR ELÉTRICO TRIFÁSICO POTÊNCIA DE 2 CV - CHI DIURNO. AF_06/2015	SINAPI	CHI	0,63770000	R\$ 0,54	R\$ 0,34
90586	VIBRADOR DE IMERSÃO, DIÂMETRO DE PONTEIRA 45MM, MOTOR ELÉTRICO TRIFÁSICO POTÊNCIA DE 2 CV - CHP DIURNO. AF_06/2015	SINAPI	CHP	0,21980000	R\$ 1,35	R\$ 0,30
				TOTAL Equipamento Custo Horário:		R\$ 0,64

Material		FONTE	UNID	COEFICIENTE	PREÇO UNITÁRIO	TOTAL
00004730	PEDRA DE MAO OU PEDRA RACHAO PARA ARRIMO/FUNDACAO (POSTO PEDREIRA/FORNECEDOR, SEM FRETE)	SINAPI	M3	0,45430000	R\$ 104,55	R\$ 47,50
				TOTAL Material:		R\$ 47,50



RELATÓRIO ANALÍTICO - COMPOSIÇÕES DE CUSTOS

	OBRA:	20 UND- FNHIS SUB 50			DATA : 10/09/2025
	DESCRIÇÃO:	EXECUÇÃO DE 20 UNIDADES HABITACIONAIS NO PROGRAMA MCMV FHNIS SUB50			BDI : 16,75%
		SEINFRA	028 SEM DESONERAÇÃO	114,15%	71,31%
		SINAPI	2025/07 SEM DESONERAÇÃO	115,10%	71,84%
		Composições Próprias	PRÓPRIA	0,00%	0,00%

AF\_01/2024 (KG)

Material		FORTE	UNID	COEFICIENTE	PREÇO UNITÁRIO	TOTAL
00043132	ARAME RECOZIDO 16 BWG, D = 1,65 MM (0,016 KG/M) OU 18 BWG, D = 1,25 MM (0,01 KG/M)	SINAPI	KG	0,02500000	R\$ 15,68	R\$ 0,39
00039017	ESPACADOR / DISTANCIADOR CIRCULAR COM ENTRADA LATERAL, EM PLASTICO, PARA VERGALHAO *4,2 A 12,5* MM, COBRIMENTO 20 MM	SINAPI	UN	0,50300000	R\$ 0,22	R\$ 0,11
					TOTAL Material:	R\$ 0,50

Mão de Obra com Encargos Complementares		FORTE	UNID	COEFICIENTE	PREÇO UNITÁRIO	TOTAL
88238	AJUDANTE DE ARMADOR COM ENCARGOS COMPLEMENTARES	SINAPI	H	0,03900000	R\$ 24,77	R\$ 0,97
88245	ARMADOR COM ENCARGOS COMPLEMENTARES	SINAPI	H	0,10200000	R\$ 30,43	R\$ 3,10
					TOTAL Mão de Obra com Encargos Complementares:	R\$ 4,07

Serviço		FORTE	UNID	COEFICIENTE	PREÇO UNITÁRIO	TOTAL
92802	CORTE E DOBRA DE AÇO CA-50, DIÂMETRO DE 8,0 MM. AF_06/2022	SINAPI	KG	1,00000000	R\$ 9,51	R\$ 9,51
					TOTAL Serviço:	R\$ 9,51
					VALOR:	14,07

3.1.2.4. 104916 ARMAÇÃO DE SAPATA ISOLADA, VIGA BALDRAME E SAPATA CORRIDA UTILIZANDO AÇO CA-60 DE 5 MM - MONTAGEM. AF\_01/2024 (KG)

Material		FORTE	UNID	COEFICIENTE	PREÇO UNITÁRIO	TOTAL
00043132	ARAME RECOZIDO 16 BWG, D = 1,65 MM (0,016 KG/M) OU 18 BWG, D = 1,25 MM (0,01 KG/M)	SINAPI	KG	0,02500000	R\$ 15,68	R\$ 0,39
00039017	ESPACADOR / DISTANCIADOR CIRCULAR COM ENTRADA LATERAL, EM PLASTICO, PARA VERGALHAO *4,2 A 12,5* MM, COBRIMENTO 20 MM	SINAPI	UN	0,81900000	R\$ 0,22	R\$ 0,18
					TOTAL Material:	R\$ 0,57

Mão de Obra com Encargos Complementares		FORTE	UNID	COEFICIENTE	PREÇO UNITÁRIO	TOTAL
88238	AJUDANTE DE ARMADOR COM ENCARGOS COMPLEMENTARES	SINAPI	H	0,06400000	R\$ 24,77	R\$ 1,59
88245	ARMADOR COM ENCARGOS COMPLEMENTARES	SINAPI	H	0,16600000	R\$ 30,43	R\$ 5,05
					TOTAL Mão de Obra com Encargos Complementares:	R\$ 6,64

Serviço		FORTE	UNID	COEFICIENTE	PREÇO UNITÁRIO	TOTAL
92800	CORTE E DOBRA DE AÇO CA-60, DIÂMETRO DE 5,0 MM. AF_06/2022	SINAPI	KG	1,00000000	R\$ 9,70	R\$ 9,70
					TOTAL Serviço:	R\$ 9,70
					VALOR:	16,90

3.1.2.5. 94969 CONCRETO FCK = 15MPA, TRAÇO 1:3,4:3,5 (EM MASSA SECA DE CIMENTO/ AREIA MÉDIA/ BRITA 1) - PREPARO MECÂNICO COM BETONEIRA 600 L. AF\_05/2021 (M3)

Equipamento Custo Horário		FORTE	UNID	COEFICIENTE	PREÇO UNITÁRIO	TOTAL
89226	BETONEIRA CAPACIDADE NOMINAL DE 600 L, CAPACIDADE DE MISTURA 360 L, MOTOR ELÉTRICO TRIFÁSICO POTÊNCIA DE 4 CV, SEM CARREGADOR - CHI DIURNO. AF_05/2023	SINAPI	CHI	0,62230000	R\$ 1,59	R\$ 0,99
89225	BETONEIRA CAPACIDADE NOMINAL DE 600 L, CAPACIDADE DE MISTURA 360 L, MOTOR ELÉTRICO TRIFÁSICO POTÊNCIA DE 4 CV, SEM CARREGADOR - CHP DIURNO. AF_05/2023	SINAPI	CHP	0,65990000	R\$ 5,31	R\$ 3,50
					TOTAL Equipamento Custo Horário:	R\$ 4,49

Material		FORTE	UNID	COEFICIENTE	PREÇO UNITÁRIO	TOTAL
----------	--	-------	------	-------------	----------------	-------

RELATÓRIO ANALÍTICO - COMPOSIÇÕES DE CUSTOS						
	OBRA:	20 UND- FNHIS SUB 50	DATA : 10/09/2025		BDI : 16,75%	
	DESCRIÇÃO:	EXECUÇÃO DE 20 UNIDADES HABITACIONAIS NO PROGRAMA MCMV FHNIS SUB50	FONTE	VERSÃO	HORA	MES
			SEINFRA	028 SEM DESONERAÇÃO	114,15%	71,31%
			SINAPI	2025/07 SEM DESONERAÇÃO	115,10%	71,84%
			Composições Próprias	PRÓPRIA	0,00%	0,00%

00000370	AREIA MEDIA - POSTO JAZIDA/FORNECEDOR (RETIRADO NA JAZIDA, SEM TRANSPORTE)	SINAPI	M3	0,80760000	R\$ 125,00	R\$ 100,95
00001379	CIMENTO PORTLAND COMPOSTO CP II-32	SINAPI	KG	274,06350000	R\$ 0,73	R\$ 200,07
00004721	PEDRA BRITADA N. 1 (9,5 A 19 MM) POSTO PEDREIRA/FORNECEDOR, SEM FRETE	SINAPI	M3	0,58130000	R\$ 111,23	R\$ 64,66
					TOTAL Material:	R\$ 365,68

Mão de Obra com Encargos Complementares		FONTE	UNID	COEFICIENTE	PREÇO UNITÁRIO	TOTAL
88377	OPERADOR DE BETONEIRA ESTACIONÁRIA/MISTURADOR COM ENCARGOS COMPLEMENTARES	SINAPI	H	1,28220000	R\$ 29,43	R\$ 37,74
88316	SERVENTE COM ENCARGOS COMPLEMENTARES	SINAPI	H	2,02670000	R\$ 23,56	R\$ 47,75
					TOTAL Mão de Obra com Encargos Complementares:	R\$ 85,49
					VALOR:	455,61

3.1.2.6. C2920 REATERRO C/COMPACTAÇÃO MECÂNICA, E CONTROLE, MATERIAL DA VALA (M3)

Equipamento Custo Horário		FONTE	UNID	COEFICIENTE	PREÇO UNITÁRIO	TOTAL
I0706	CAMINHÃO TANQUE 6.000 l (CHP)	SEINFRA	H	0,03500000	R\$ 184,89	R\$ 6,47
I0725	COMPACTADOR DE PLACA VIBRATÓRIA HP 7 (CHP)	SEINFRA	H	0,03500000	R\$ 51,51	R\$ 1,80
					TOTAL Equipamento Custo Horário:	R\$ 8,27

Mão de Obra		FONTE	UNID	COEFICIENTE	PREÇO UNITÁRIO	TOTAL
I2543	SERVENTE	SEINFRA	H	1,05000000	R\$ 20,26	R\$ 21,27
					TOTAL Mão de Obra:	R\$ 21,27
					VALOR:	29,55

3.1.2.7. 103362 ALVENARIA DE VEDAÇÃO DE BLOCOS CERÂMICOS FURADOS NA HORIZONTAL DE 19X19X29 CM (ESPESSURA 19 CM) E ARGAMASSA DE ASSENTAMENTO COM PREPARO EM BETONEIRA. AF\_12/2021 (M2)

Material		FONTE	UNID	COEFICIENTE	PREÇO UNITÁRIO	TOTAL
00044464	BLOCO CERAMICO / TIJOLO VAZADO PARA ALVENARIA DE VEDACAO, 9 FUROS NA HORIZONTAL DE 19 X 19 X 29 CM (L X A X C)	SINAPI	UN	18,87000000	R\$ 2,09	R\$ 39,44
00037395	PINO DE ACO COM FURO, HASTE = 27 MM (ACAO DIRETA)	SINAPI	CENTO	0,01000000	R\$ 44,86	R\$ 0,45
00034548	TELA DE ACO SOLDADA GALVANIZADA/ZINCADA PARA ALVENARIA, FIO D = *1,20 A 1,70* MM, MALHA 15 X 15 MM, (C X L) *50 X 17,5* CM	SINAPI	M	0,42000000	R\$ 5,84	R\$ 2,45
					TOTAL Material:	R\$ 42,34

Mão de Obra com Encargos Complementares		FONTE	UNID	COEFICIENTE	PREÇO UNITÁRIO	TOTAL
88309	PEDREIRO COM ENCARGOS COMPLEMENTARES	SINAPI	H	1,29000000	R\$ 30,58	R\$ 39,45
88316	SERVENTE COM ENCARGOS COMPLEMENTARES	SINAPI	H	0,64500000	R\$ 23,56	R\$ 15,20
					TOTAL Mão de Obra com Encargos Complementares:	R\$ 54,65

Serviço		FONTE	UNID	COEFICIENTE	PREÇO UNITÁRIO	TOTAL
87292	ARGAMASSA TRAÇO 1:2:8 (EM VOLUME DE CIMENTO, CAL E AREIA MÉDIA ÚMIDA) PARA EMBOÇO/MASSA ÚNICA/ASSENTAMENTO DE ALVENARIA DE VEDAÇÃO, PREPARO MECÂNICO COM BETONEIRA 400 L. AF_08/2019	SINAPI	M3	0,01180000	R\$ 641,29	R\$ 7,57
					TOTAL Serviço:	R\$ 7,57
					VALOR:	104,51

3.1.3.1. 98562 IMPERMEABILIZAÇÃO DE SUPERFÍCIE COM ARGAMASSA DE CIMENTO E AREIA, COM ADITIVO IMPERMEABILIZANTE, E = 1,5CM. AF\_09/2023 (M2)

Material		FONTE	UNID	COEFICIENTE	PREÇO UNITÁRIO	TOTAL
----------	--	-------	------	-------------	----------------	-------

RELATÓRIO ANALÍTICO - COMPOSIÇÕES DE CUSTOS

	OBRA:	20 UND- FNHIS SUB 50	DATA : 10/09/2025		BDI : 16,75%
	DESCRIÇÃO:	EXECUÇÃO DE 20 UNIDADES HABITACIONAIS NO PROGRAMA MCMV FHNIS SUB50	FORTE	VERSÃO	HORA MES
			SEINFRA	028 SEM DESONERAÇÃO	114,15% 71,31%
			SINAPI	2025/07 SEM DESONERAÇÃO	115,10% 71,84%
			Composições Próprias	PRÓPRIA	0,00% 0,00%

00000123	ADITIVO IMPERMEABILIZANTE DE PEGA NORMAL PARA ARGAMASSAS E CONCRETOS SEM ARMACAO, LIQUIDO E ISENTO DE CLORETOS	SINAPI	L	0,44050000	R\$ 8,39	R\$ 3,70
					TOTAL Material:	R\$ 3,70

Mão de Obra com Encargos Complementares		FORTE	UNID	COEFICIENTE	PREÇO UNITÁRIO	TOTAL
88309	PEDREIRO COM ENCARGOS COMPLEMENTARES	SINAPI	H	0,98970000	R\$ 30,58	R\$ 30,27
88316	SERVENTE COM ENCARGOS COMPLEMENTARES	SINAPI	H	0,22320000	R\$ 23,56	R\$ 5,26
					TOTAL Mão de Obra com Encargos Complementares:	R\$ 35,53

Serviço		FORTE	UNID	COEFICIENTE	PREÇO UNITÁRIO	TOTAL
87298	ARGAMASSA TRAÇO 1:3 (EM VOLUME DE CIMENTO E AREIA MÉDIA ÚMIDA) PARA CONTRAPISO, PREPARO MECÂNICO COM BETONEIRA 400 L. AF_08/2019	SINAPI	M3	0,02000000	R\$ 710,76	R\$ 14,22
					TOTAL Serviço:	R\$ 14,22
					VALOR:	53,41

3.1.3.2. 98557 IMPERMEABILIZAÇÃO DE SUPERFÍCIE COM EMULSÃO ASFÁLTICA, 2 DEMÃOS. AF\_09/2023 (M2)

Material		FORTE	UNID	COEFICIENTE	PREÇO UNITÁRIO	TOTAL
00000626	MANTA LIQUIDA DE BASE ASFALTICA MODIFICADA COM A ADICAO DE ELASTOMEROS DILUIDOS EM SOLVENTE ORGANICO, APLICACAO A FRIO (MEMBRANA DE EMULSAO ASFALTICA PARA IMPERMEABILIZACAO FLEXIVEL)	SINAPI	KG	1,50000000	R\$ 19,70	R\$ 29,55
					TOTAL Material:	R\$ 29,55

Mão de Obra com Encargos Complementares		FORTE	UNID	COEFICIENTE	PREÇO UNITÁRIO	TOTAL
88243	AJUDANTE ESPECIALIZADO COM ENCARGOS COMPLEMENTARES	SINAPI	H	0,09690000	R\$ 23,76	R\$ 2,30
88270	IMPERMEABILIZADOR COM ENCARGOS COMPLEMENTARES	SINAPI	H	0,42990000	R\$ 30,58	R\$ 13,15
					TOTAL Mão de Obra com Encargos Complementares:	R\$ 15,45
					VALOR:	44,99

4.1.1. 92463 MONTAGEM E DESMONTAGEM DE FÔRMA DE VIGA, ESCORAMENTO COM GARFO DE MADEIRA, PÉ-DIREITO SIMPLES, EM CHAPA DE MADEIRA RESINADA, 8 UTILIZAÇÕES. AF\_09/2020 (M2)

Material		FORTE	UNID	COEFICIENTE	PREÇO UNITÁRIO	TOTAL
00002692	DESMOLDANTE PROTETOR PARA FORMAS DE MADEIRA, DE BASE OLEOSA EMULSIONADA EM AGUA	SINAPI	L	0,01000000	R\$ 8,06	R\$ 0,08
00040304	PREGO DE ACO POLIDO COM CABECA DUPLA 17 X 27 (2 1/2 X 11)	SINAPI	KG	0,04900000	R\$ 17,01	R\$ 0,83
00006193	TABUA NAO APARELHADA *2,5 X 20* CM, EM MACARANDUBA/MASSARANDUBA, ANGELIM OU EQUIVALENTE DA REGIAO - BRUTA	SINAPI	M	0,32800000	R\$ 20,49	R\$ 6,72
					TOTAL Material:	R\$ 7,63

Mão de Obra com Encargos Complementares		FORTE	UNID	COEFICIENTE	PREÇO UNITÁRIO	TOTAL
88239	AJUDANTE DE CARPINTEIRO COM ENCARGOS COMPLEMENTARES	SINAPI	H	0,16200000	R\$ 24,61	R\$ 3,99
88262	CARPINTEIRO DE FORMAS COM ENCARGOS COMPLEMENTARES	SINAPI	H	0,88400000	R\$ 30,15	R\$ 26,65
					TOTAL Mão de Obra com Encargos Complementares:	R\$ 30,64

Serviço		FORTE	UNID	COEFICIENTE	PREÇO UNITÁRIO	TOTAL
92272	FABRICAÇÃO DE ESCORAS DE VIGA DO TIPO GARFO, EM MADEIRA. AF_09/2020	SINAPI	M	1,48200000	R\$ 47,51	R\$ 70,41
92265	FABRICAÇÃO DE FÔRMA PARA VIGAS, EM CHAPA DE MADEIRA COMPENSADA RESINADA, E = 17 MM. AF_09/2020	SINAPI	M2	0,23600000	R\$ 140,84	R\$ 33,24

RELATÓRIO ANALÍTICO - COMPOSIÇÕES DE CUSTOS

	RELATÓRIO ANALÍTICO - COMPOSIÇÕES DE CUSTOS				
	OBRA:	20 UND- FNHIS SUB 50	DATA : 10/09/2025		BDI : 16,75%
	DESCRIÇÃO:	EXECUÇÃO DE 20 UNIDADES HABITACIONAIS NO PROGRAMA MCMV FHNIS SUB50	FONTE	VERSÃO	HORA MES
			SEINFRA	028 SEM DESONERAÇÃO	114,15% 71,31%
			SINAPI	2025/07 SEM DESONERAÇÃO	115,10% 71,84%
			Composições Próprias	PRÓPRIA	0,00% 0,00%

TOTAL Serviço:	R\$ 103,65
VALOR:	141,89

4.1.2. 92427 MONTAGEM E DESMONTAGEM DE FÔRMA DE PILARES RETANGULARES E ESTRUTURAS SIMILARES, PÉ-DIREITO SIMPLES, EM CHAPA DE MADEIRA COMPENSADA RESINADA, 8 UTILIZAÇÕES. AF\_09/2020 (M2)

Equipamento		FONTE	UNID	COEFICIENTE	PREÇO UNITÁRIO	TOTAL
00040271	LOCACAO DE APRUMADOR METALICO DE PILAR, COM ALTURA E ANGULO REGULAVEIS, EXTENSAO DE *1,50* A *2,80* M	SINAPI	UNXME	0,19600000	R\$ 19,82	R\$ 3,88
00040287	LOCACAO DE BARRA DE ANCORAGEM DE 0,80 A 1,20 M DE EXTENSAO, COM ROSCA DE 5/8", INCLUINDO PORCA E FLANGE	SINAPI	MES	0,78500000	R\$ 7,63	R\$ 5,99
00040275	LOCACAO DE VIGA SANDUICHE METALICA VAZADA PARA TRAVAMENTO DE PILARES, ALTURA DE *8* CM, LARGURA DE *6* CM E EXTENSAO DE 2 M	SINAPI	UNXME	0,39300000	R\$ 20,72	R\$ 8,14
TOTAL Equipamento:						R\$ 18,01

Material		FONTE	UNID	COEFICIENTE	PREÇO UNITÁRIO	TOTAL
00002692	DESMOLDANTE PROTETOR PARA FORMAS DE MADEIRA, DE BASE OLEOSA EMULSIONADA EM AGUA	SINAPI	L	0,01000000	R\$ 8,06	R\$ 0,08
00040304	PREGO DE ACO POLIDO COM CABECA DUPLA 17 X 27 (2 1/2 X 11)	SINAPI	KG	0,01900000	R\$ 17,01	R\$ 0,32
TOTAL Material:						R\$ 0,40

Mão de Obra com Encargos Complementares		FONTE	UNID	COEFICIENTE	PREÇO UNITÁRIO	TOTAL
88239	AJUDANTE DE CARPINTEIRO COM ENCARGOS COMPLEMENTARES	SINAPI	H	0,12700000	R\$ 24,61	R\$ 3,13
88262	CARPINTEIRO DE FORMAS COM ENCARGOS COMPLEMENTARES	SINAPI	H	0,69500000	R\$ 30,15	R\$ 20,95
TOTAL Mão de Obra com Encargos Complementares:						R\$ 24,08

Serviço		FONTE	UNID	COEFICIENTE	PREÇO UNITÁRIO	TOTAL
92263	FABRICAÇÃO DE FÔRMA PARA PILARES E ESTRUTURAS SIMILARES, EM CHAPA DE MADEIRA COMPENSADA RESINADA, E = 17 MM. AF_09/2020	SINAPI	M2	0,15000000	R\$ 196,60	R\$ 29,49
TOTAL Serviço:						R\$ 29,49
VALOR:						71,96

4.1.3. 92759 ARMAÇÃO DE PILAR OU VIGA DE ESTRUTURA CONVENCIONAL DE CONCRETO ARMADO UTILIZANDO AÇO CA-60 DE 5,0 MM - MONTAGEM. AF\_06/2022 (KG)

Material		FONTE	UNID	COEFICIENTE	PREÇO UNITÁRIO	TOTAL
00043132	ARAME RECOZIDO 16 BWG, D = 1,65 MM (0,016 KG/M) OU 18 BWG, D = 1,25 MM (0,01 KG/M)	SINAPI	KG	0,02500000	R\$ 15,68	R\$ 0,39
00039017	ESPAÇADOR / DISTANCIADOR CIRCULAR COM ENTRADA LATERAL, EM PLASTICO, PARA VERGALHAO *4,2 A 12,5* MM, COBRIMENTO 20 MM	SINAPI	UN	1,19000000	R\$ 0,22	R\$ 0,26
TOTAL Material:						R\$ 0,65

Mão de Obra com Encargos Complementares		FONTE	UNID	COEFICIENTE	PREÇO UNITÁRIO	TOTAL
88238	AJUDANTE DE ARMADOR COM ENCARGOS COMPLEMENTARES	SINAPI	H	0,01750000	R\$ 24,77	R\$ 0,43
88245	ARMADOR COM ENCARGOS COMPLEMENTARES	SINAPI	H	0,10690000	R\$ 30,43	R\$ 3,25
TOTAL Mão de Obra com Encargos Complementares:						R\$ 3,68

Serviço		FONTE	UNID	COEFICIENTE	PREÇO UNITÁRIO	TOTAL
92800	CORTE E DOBRA DE AÇO CA-60, DIÂMETRO DE 5,0 MM. AF_06/2022	SINAPI	KG	1,00000000	R\$ 9,70	R\$ 9,70
TOTAL Serviço:						R\$ 9,70

RELATÓRIO ANALÍTICO - COMPOSIÇÕES DE CUSTOS

	RELATÓRIO ANALÍTICO - COMPOSIÇÕES DE CUSTOS				
	OBRA:	20 UND- FNHIS SUB 50	DATA : 10/09/2025		BDI : 16,75%
	DESCRIÇÃO:	EXECUÇÃO DE 20 UNIDADES HABITACIONAIS NO PROGRAMA MCMV FHNIS SUB50	FORTE	VERSÃO	HORA MES
			SEINFRA	028 SEM DESONERAÇÃO	114,15% 71,31%
			SINAPI	2025/07 SEM DESONERAÇÃO	115,10% 71,84%
			Composições Próprias	PRÓPRIA	0,00% 0,00%

VALOR:	14,03
--------	-------

4.1.4. 92761 ARMAÇÃO DE PILAR OU VIGA DE ESTRUTURA CONVENCIONAL DE CONCRETO ARMADO UTILIZANDO AÇO CA-50 DE 8,0 MM - MONTAGEM. AF\_06/2022 (KG)

Material		FORTE	UNID	COEFICIENTE	PREÇO UNITÁRIO	TOTAL
00043132	ARAME RECOZIDO 16 BWG, D = 1,65 MM (0,016 KG/M) OU 18 BWG, D = 1,25 MM (0,01 KG/M)	SINAPI	KG	0,02500000	R\$ 15,68	R\$ 0,39
00039017	ESPACADOR / DISTANCIADOR CIRCULAR COM ENTRADA LATERAL, EM PLASTICO, PARA VERGALHAO *4,2 A 12,5* MM, COBRIMENTO 20 MM	SINAPI	UN	0,74300000	R\$ 0,22	R\$ 0,16
TOTAL Material:						R\$ 0,55

Mão de Obra com Encargos Complementares		FORTE	UNID	COEFICIENTE	PREÇO UNITÁRIO	TOTAL
88238	AJUDANTE DE ARMADOR COM ENCARGOS COMPLEMENTARES	SINAPI	H	0,00920000	R\$ 24,77	R\$ 0,23
88245	ARMADOR COM ENCARGOS COMPLEMENTARES	SINAPI	H	0,05610000	R\$ 30,43	R\$ 1,71
TOTAL Mão de Obra com Encargos Complementares:						R\$ 1,94

Serviço		FORTE	UNID	COEFICIENTE	PREÇO UNITÁRIO	TOTAL
92802	CORTE E DOBRA DE AÇO CA-50, DIÂMETRO DE 8,0 MM. AF_06/2022	SINAPI	KG	1,00000000	R\$ 9,51	R\$ 9,51
TOTAL Serviço:						R\$ 9,51

VALOR:	11,98
--------	-------

4.1.5. 101963 LAJE PRÉ-MOLDADA UNIDIRECIONAL, BIAPOIADA, PARA PISO, ENCHIMENTO EM CERÂMICA, VIGOTA CONVENCIONAL, ALTURA TOTAL DA LAJE (ENCHIMENTO+CAPA) = (8+4). AF\_11/2020 (M2)

Material		FORTE	UNID	COEFICIENTE	PREÇO UNITÁRIO	TOTAL
00003743	LAJE PRÉ-MOLDADA CONVENCIONAL (LAJOTAS + VIGOTAS) PARA PISO, UNIDIRECIONAL, SOBRECARGA DE 200 KG/M2, VAO ATE 3,50 M (SEM COLOCACAO)	SINAPI	M2	1,00000000	R\$ 53,19	R\$ 53,19
00040304	PREGO DE ACO POLIDO COM CABECA DUPLA 17 X 27 (2 1/2 X 11)	SINAPI	KG	0,04000000	R\$ 17,01	R\$ 0,68
00006193	TABUA NAO APARELHADA *2,5 X 20* CM, EM MACARANDUBA/MASSARANDUBA, ANGELIM OU EQUIVALENTE DA REGIAO - BRUTA	SINAPI	M	1,87000000	R\$ 20,49	R\$ 38,32
TOTAL Material:						R\$ 92,19

Mão de Obra com Encargos Complementares		FORTE	UNID	COEFICIENTE	PREÇO UNITÁRIO	TOTAL
88262	CARPINTEIRO DE FORMAS COM ENCARGOS COMPLEMENTARES	SINAPI	H	0,50100000	R\$ 30,15	R\$ 15,11
88316	SERVENTE COM ENCARGOS COMPLEMENTARES	SINAPI	H	0,35400000	R\$ 23,56	R\$ 8,34
TOTAL Mão de Obra com Encargos Complementares:						R\$ 23,45

Serviço		FORTE	UNID	COEFICIENTE	PREÇO UNITÁRIO	TOTAL
92767	ARMAÇÃO DE LAJE DE ESTRUTURA CONVENCIONAL DE CONCRETO ARMADO UTILIZANDO AÇO CA-60 DE 4,2 MM - MONTAGEM. AF_06/2022	SINAPI	KG	1,21100000	R\$ 15,54	R\$ 18,82
103674	CONCRETAGEM DE VIGAS E LAJES, FCK=25 MPA, PARA LAJES PREMOLDADAS COM USO DE BOMBA - LANÇAMENTO, ADENSAMENTO E ACABAMENTO. AF_02/2022_PS	SINAPI	M3	0,05400000	R\$ 651,82	R\$ 35,20
92273	FABRICAÇÃO DE ESCORAS DO TIPO PONTALETE, EM MADEIRA, PARA PÉ-DIREITO SIMPLES. AF_09/2020	SINAPI	M	0,97000000	R\$ 19,89	R\$ 19,29
TOTAL Serviço:						R\$ 73,31

VALOR:	188,91
--------	--------

4.1.6. 94969 CONCRETO FCK = 15MPA, TRAÇO 1:3,4:3,5 (EM MASSA SECA DE CIMENTO/ AREIA MÉDIA/ BRITA 1) - PREPARO MECÂNICO COM BETONEIRA 600 L. AF\_05/2021 - PILARES (M3)

RELATÓRIO ANALÍTICO - COMPOSIÇÕES DE CUSTOS

	RELATÓRIO ANALÍTICO - COMPOSIÇÕES DE CUSTOS				
	OBRA:	20 UND- FNHIS SUB 50	DATA : 10/09/2025		BDI : 16,75%
	DESCRIÇÃO:	EXECUÇÃO DE 20 UNIDADES HABITACIONAIS NO PROGRAMA MCMV FHNIS SUB50	FONTE	VERSÃO	HORA MES
			SEINFRA	028 SEM DESONERAÇÃO	114,15% 71,31%
			SINAPI	2025/07 SEM DESONERAÇÃO	115,10% 71,84%
			Composições Próprias	PRÓPRIA	0,00% 0,00%

Equipamento Custo Horário		FONTE	UNID	COEFICIENTE	PREÇO UNITÁRIO	TOTAL
89226	BETONEIRA CAPACIDADE NOMINAL DE 600 L, CAPACIDADE DE MISTURA 360 L, MOTOR ELÉTRICO TRIFÁSICO POTÊNCIA DE 4 CV, SEM CARREGADOR - CHI DIURNO. AF_05/2023	SINAPI	CHI	0,62230000	R\$ 1,59	R\$ 0,99
89225	BETONEIRA CAPACIDADE NOMINAL DE 600 L, CAPACIDADE DE MISTURA 360 L, MOTOR ELÉTRICO TRIFÁSICO POTÊNCIA DE 4 CV, SEM CARREGADOR - CHP DIURNO. AF_05/2023	SINAPI	CHP	0,65990000	R\$ 5,31	R\$ 3,50
TOTAL Equipamento Custo Horário:						R\$ 4,49

Material		FONTE	UNID	COEFICIENTE	PREÇO UNITÁRIO	TOTAL
00000370	AREIA MEDIA - POSTO JAZIDA/FORNECEDOR (RETIRADO NA JAZIDA, SEM TRANSPORTE)	SINAPI	M3	0,80760000	R\$ 125,00	R\$ 100,95
00001379	CIMENTO PORTLAND COMPOSTO CP II-32	SINAPI	KG	274,06350000	R\$ 0,73	R\$ 200,07
00004721	PEDRA BRITADA N. 1 (9,5 A 19 MM) POSTO PEDREIRA/FORNECEDOR, SEM FRETE	SINAPI	M3	0,58130000	R\$ 111,23	R\$ 64,66
TOTAL Material:						R\$ 365,68

Mão de Obra com Encargos Complementares		FONTE	UNID	COEFICIENTE	PREÇO UNITÁRIO	TOTAL
88377	OPERADOR DE BETONEIRA ESTACIONÁRIA/MISTURADOR COM ENCARGOS COMPLEMENTARES	SINAPI	H	1,28220000	R\$ 29,43	R\$ 37,74
88316	SERVENTE COM ENCARGOS COMPLEMENTARES	SINAPI	H	2,02670000	R\$ 23,56	R\$ 47,75
TOTAL Mão de Obra com Encargos Complementares:						R\$ 85,49
VALOR:						455,61

4.1.7. 103682 CONCRETO FCK = 25MPA, TRAÇO 1:3,4:3,5 (EM MASSA SECA DE CIMENTO/ AREIA MÉDIA/ BRITA 1) - PREPARO MECÂNICO COM BETONEIRA 600 L. AF\_05/2021 - VIGAS E LAJES (M3)

Equipamento Custo Horário		FONTE	UNID	COEFICIENTE	PREÇO UNITÁRIO	TOTAL
90587	VIBRADOR DE IMERSÃO, DIÂMETRO DE PONTEIRA 45MM, MOTOR ELÉTRICO TRIFÁSICO POTÊNCIA DE 2 CV - CHI DIURNO. AF_06/2015	SINAPI	CHI	0,24900000	R\$ 0,54	R\$ 0,13
90586	VIBRADOR DE IMERSÃO, DIÂMETRO DE PONTEIRA 45MM, MOTOR ELÉTRICO TRIFÁSICO POTÊNCIA DE 2 CV - CHP DIURNO. AF_06/2015	SINAPI	CHP	0,94180000	R\$ 1,35	R\$ 1,27
TOTAL Equipamento Custo Horário:						R\$ 1,40

Material		FONTE	UNID	COEFICIENTE	PREÇO UNITÁRIO	TOTAL
00038408	CONCRETO USINADO BOMBEAVEL, CLASSE DE RESISTENCIA C25, COM BRITA 0 E 1, SLUMP = 190 +/- 20 MM, EXCLUI SERVICO DE BOMBEAMENTO (NBR 8953)	SINAPI	M3	0,93330000	R\$ 561,40	R\$ 523,95
TOTAL Material:						R\$ 523,95

Mão de Obra com Encargos Complementares		FONTE	UNID	COEFICIENTE	PREÇO UNITÁRIO	TOTAL
88262	CARPINTEIRO DE FORMAS COM ENCARGOS COMPLEMENTARES	SINAPI	H	1,19000000	R\$ 30,15	R\$ 35,88
88309	PEDREIRO COM ENCARGOS COMPLEMENTARES	SINAPI	H	3,57100000	R\$ 30,58	R\$ 109,20
88316	SERVENTE COM ENCARGOS COMPLEMENTARES	SINAPI	H	8,40700000	R\$ 23,56	R\$ 198,07
TOTAL Mão de Obra com Encargos Complementares:						R\$ 343,15
VALOR:						868,48

5.1.1. 103328 ALVENARIA DE VEDAÇÃO DE BLOCOS CERÂMICOS FURADOS NA HORIZONTAL DE 9X19X19 CM (ESPESSURA 9 CM) E ARGAMASSA DE ASSENTAMENTO COM PREPARO EM BETONEIRA. AF\_12/2021 (M2)

Material		FONTE	UNID	COEFICIENTE	PREÇO UNITÁRIO	TOTAL
00007271	BLOCO CERAMICO / TIJOLO VAZADO PARA ALVENARIA DE VEDACAO, 8 FUROS NA HORIZONTAL DE 9 X 19 X 19 CM (L X A X C)	SINAPI	UN	28,31000000	R\$ 0,88	R\$ 24,91



RELATÓRIO ANALÍTICO - COMPOSIÇÕES DE CUSTOS						
	OBRA:	20 UND- FNHIS SUB 50	DATA : 10/09/2025		BDI : 16,75%	
	DESCRIÇÃO:	EXECUÇÃO DE 20 UNIDADES HABITACIONAIS NO PROGRAMA MCMV FHNIS SUB50	FONTE	VERSÃO	HORA	MES
			SEINFRA	028 SEM DESONERAÇÃO	114,15%	71,31%
			SINAPI	2025/07 SEM DESONERAÇÃO	115,10%	71,84%
			Composições Próprias	PRÓPRIA	0,00%	0,00%

00037395	PINO DE ACO COM FURO, HASTE = 27 MM (ACAO DIRETA)	SINAPI	CENTO	0,00500000	R\$ 44,86	R\$ 0,22
00034557	TELA DE ACO SOLDADA GALVANIZADA/ZINCADA PARA ALVENARIA, FIO D = *1,20 A 1,70* MM, MALHA 15 X 15 MM, (C X L) *50 X 7,5* CM	SINAPI	M	0,42000000	R\$ 2,25	R\$ 0,95
					TOTAL Material:	R\$ 26,08

Mão de Obra com Encargos Complementares		FONTE	UNID	COEFICIENTE	PREÇO UNITÁRIO	TOTAL
88309	PEDREIRO COM ENCARGOS COMPLEMENTARES	SINAPI	H	1,61000000	R\$ 30,58	R\$ 49,23
88316	SERVENTE COM ENCARGOS COMPLEMENTARES	SINAPI	H	0,80500000	R\$ 23,56	R\$ 18,97
					TOTAL Mão de Obra com Encargos Complementares:	R\$ 68,20

Serviço		FONTE	UNID	COEFICIENTE	PREÇO UNITÁRIO	TOTAL
87292	ARGAMASSA TRAÇO 1:2:8 (EM VOLUME DE CIMENTO, CAL E AREIA MÉDIA ÚMIDA) PARA EMBOÇO/MASSA ÚNICA/ASSENTAMENTO DE ALVENARIA DE VEDAÇÃO, PREPARO MECÂNICO COM BETONEIRA 400 L. AF_08/2019	SINAPI	M3	0,00910000	R\$ 641,29	R\$ 5,84
					TOTAL Serviço:	R\$ 5,84
					VALOR:	100,09

5.1.2. 105028 CONTRAVERGA PRÉ-MOLDADA, ESPESSURA DE *10* CM. AF_03/2024 (M)						
Material		FONTE	UNID	COEFICIENTE	PREÇO UNITÁRIO	TOTAL
00002692	DESMOLDANTE PROTETOR PARA FORMAS DE MADEIRA, DE BASE OLEOSA EMULSIONADA EM AGUA	SINAPI	L	0,00500000	R\$ 8,06	R\$ 0,04
00039017	ESPACADOR / DISTANCIADOR CIRCULAR COM ENTRADA LATERAL, EM PLASTICO, PARA VERGALHAO *4,2 A 12,5* MM, COBRIMENTO 20 MM	SINAPI	UN	6,00000000	R\$ 0,22	R\$ 1,32
					TOTAL Material:	R\$ 1,36

Mão de Obra com Encargos Complementares		FONTE	UNID	COEFICIENTE	PREÇO UNITÁRIO	TOTAL
88309	PEDREIRO COM ENCARGOS COMPLEMENTARES	SINAPI	H	0,03700000	R\$ 30,58	R\$ 1,13
88316	SERVENTE COM ENCARGOS COMPLEMENTARES	SINAPI	H	0,07900000	R\$ 23,56	R\$ 1,86
					TOTAL Mão de Obra com Encargos Complementares:	R\$ 2,99

Serviço		FONTE	UNID	COEFICIENTE	PREÇO UNITÁRIO	TOTAL
87294	ARGAMASSA TRAÇO 1:2:9 (EM VOLUME DE CIMENTO, CAL E AREIA MÉDIA ÚMIDA) PARA EMBOÇO/MASSA ÚNICA/ASSENTAMENTO DE ALVENARIA DE VEDAÇÃO, PREPARO MECÂNICO COM BETONEIRA 600 L. AF_08/2019	SINAPI	M3	0,00130000	R\$ 608,57	R\$ 0,79
94964	CONCRETO FCK = 20MPA, TRAÇO 1:2,7:3 (EM MASSA SECA DE CIMENTO/ AREIA MÉDIA/ BRITA 1) - PREPARO MECÂNICO COM BETONEIRA 400 L. AF_05/2021	SINAPI	M3	0,01000000	R\$ 504,28	R\$ 5,04
92801	CORTE E DOBRA DE AÇO CA-50, DIÂMETRO DE 6,3 MM. AF_06/2022	SINAPI	KG	0,49000000	R\$ 9,66	R\$ 4,73
92270	FABRICAÇÃO DE FÔRMA PARA VIGAS, COM MADEIRA SERRADA, E = 25 MM. AF_09/2020	SINAPI	M2	0,03800000	R\$ 190,04	R\$ 7,22
					TOTAL Serviço:	R\$ 17,78
					VALOR:	22,13

5.1.3. 101162 ALVENARIA DE VEDAÇÃO COM ELEMENTO VAZADO DE CERÂMICA (COBOGÓ) DE 7X20X20CM E ARGAMASSA DE ASSENTAMENTO COM PREPARO EM BETONEIRA. AF_05/2020 (M2)						
Material		FONTE	UNID	COEFICIENTE	PREÇO UNITÁRIO	TOTAL
00007272	ELEMENTO VAZADO CERAMICO QUADRADO (TIPO RETO OU REDONDO) DE *7 A 9 X 20 X 20* CM (L X A X C)	SINAPI	UN	23,29000000	R\$ 2,44	R\$ 56,83
					TOTAL Material:	R\$ 56,83
Mão de Obra com Encargos Complementares		FONTE	UNID	COEFICIENTE	PREÇO UNITÁRIO	TOTAL
88309	PEDREIRO COM ENCARGOS COMPLEMENTARES	SINAPI	H	2,22000000	R\$ 30,58	R\$ 67,89

RELATÓRIO ANALÍTICO - COMPOSIÇÕES DE CUSTOS						
	OBRA:	20 UND- FNHIS SUB 50	DATA : 10/09/2025		BDI : 16,75%	
	DESCRIÇÃO:	EXECUÇÃO DE 20 UNIDADES HABITACIONAIS NO PROGRAMA MCMV FHNIS SUB50	FORTE	VERSÃO	HORA	MES
			SEINFRA	028 SEM DESONERAÇÃO	114,15%	71,31%
			SINAPI	2025/07 SEM DESONERAÇÃO	115,10%	71,84%
			Composições Próprias	PRÓPRIA	0,00%	0,00%

88316	SERVENTE COM ENCARGOS COMPLEMENTARES	SINAPI	H	1,11000000	R\$ 23,56	R\$ 26,15
					TOTAL Mão de Obra com Encargos Complementares:	R\$ 94,04
Serviço		FORTE	UNID	COEFICIENTE	PREÇO UNITÁRIO	TOTAL
100489	ARGAMASSA TRAÇO 1:3 (EM VOLUME DE CIMENTO E AREIA MÉDIA ÚMIDA), PREPARO MECÂNICO COM BETONEIRA 600 L. AF_08/2019	SINAPI	M3	0,02300000	R\$ 582,32	R\$ 13,39
					TOTAL Serviço:	R\$ 13,39
					VALOR:	164,24

5.2.1. 94570 JANELA DE ALUMÍNIO DE CORRER COM 2 FOLHAS PARA VIDROS (VIDROS INCLUSOS), BATENTE/ REQUADRO 6 A 14 CM, ACABAMENTO COM ACETATO OU BRILHANTE, FIXAÇÃO COM PARAFUSO, SEM GUARNIÇÃO/ ALIZAR, DIMENSÕES 100X120 CM, VEDAÇÃO COM SILICONE, EXCLUSIVE CONTRAMARCO - FORNECIMENTO E INSTALAÇÃO. AF_11/2024 (M2)						
Material		FORTE	UNID	COEFICIENTE	PREÇO UNITÁRIO	TOTAL
00036896	JANELA DE CORRER, EM ALUMINIO PERFIL 25, 100 X 120 CM (A X L), 2 FLS MOVEIS, SEM BANDEIRA, ACABAMENTO BRANCO OU BRILHANTE, BATENTE DE 6 A 7 CM, COM VIDRO 4 MM, SEM GUARNICAO	SINAPI	UN	0,83330000	R\$ 444,95	R\$ 370,78
00004377	PARAFUSO DE ACO ZINCADO COM ROSCA SOBERBA, CABECA CHATA E FENDA SIMPLES, DIAMETRO 4,2 MM, COMPRIMENTO * 32 * MM	SINAPI	UN	9,20000000	R\$ 0,26	R\$ 2,39
00039961	SILICONE ACETICO USO GERAL INCOLOR 280 G	SINAPI	UN	0,66785710	R\$ 26,59	R\$ 17,76
					TOTAL Material:	R\$ 390,93
Mão de Obra com Encargos Complementares		FORTE	UNID	COEFICIENTE	PREÇO UNITÁRIO	TOTAL
88309	PEDREIRO COM ENCARGOS COMPLEMENTARES	SINAPI	H	0,31301800	R\$ 30,58	R\$ 9,57
88316	SERVENTE COM ENCARGOS COMPLEMENTARES	SINAPI	H	0,15650900	R\$ 23,56	R\$ 3,69
					TOTAL Mão de Obra com Encargos Complementares:	R\$ 13,26
					VALOR:	404,16

5.2.2. 94569 JANELA DE ALUMÍNIO TIPO MAXIM-AR, BATENTE/ REQUADRO 3 A 14 CM, VIDRO INCLUSO, FIXAÇÃO COM PARAFUSO, SEM GUARNIÇÃO/ ALIZAR, DIMENSÕES 60X80 (A X L) CM, SEM ACABAMENTO, VEDAÇÃO COM SILICONE, EXCLUSIVE CONTRAMARCO - FORNECIMENTO E INSTALAÇÃO. AF_11/2024 (M2)						
Material		FORTE	UNID	COEFICIENTE	PREÇO UNITÁRIO	TOTAL
00034381	JANELA MAXIM-AR, EM ALUMINIO PERFIL 25, 60 X 80 CM (A X L), ACABAMENTO BRANCO OU BRILHANTE, BATENTE DE 4 A 5 CM, COM VIDRO 4 MM, SEM GUARNICAO/ALIZAR	SINAPI	UN	2,08330000	R\$ 327,66	R\$ 682,61
00004377	PARAFUSO DE ACO ZINCADO COM ROSCA SOBERBA, CABECA CHATA E FENDA SIMPLES, DIAMETRO 4,2 MM, COMPRIMENTO * 32 * MM	SINAPI	UN	24,40000000	R\$ 0,26	R\$ 6,34
00039961	SILICONE ACETICO USO GERAL INCOLOR 280 G	SINAPI	UN	1,16875000	R\$ 26,59	R\$ 31,08
					TOTAL Material:	R\$ 720,03
Mão de Obra com Encargos Complementares		FORTE	UNID	COEFICIENTE	PREÇO UNITÁRIO	TOTAL
88309	PEDREIRO COM ENCARGOS COMPLEMENTARES	SINAPI	H	1,01041390	R\$ 30,58	R\$ 30,90
88316	SERVENTE COM ENCARGOS COMPLEMENTARES	SINAPI	H	0,50520690	R\$ 23,56	R\$ 11,90
					TOTAL Mão de Obra com Encargos Complementares:	R\$ 42,80
					VALOR:	762,81

5.2.3. 91341 PORTA EM ALUMÍNIO DE ABRIR TIPO VENEZIANA COM GUARNIÇÃO, FIXAÇÃO COM PARAFUSOS - FORNECIMENTO E INSTALAÇÃO. AF_12/2019 (M2)						
Material		FORTE	UNID	COEFICIENTE	PREÇO UNITÁRIO	TOTAL
00007568	BUCHA DE NYLON SEM ABA S10, COM PARAFUSO DE 6,10 X 65 MM EM ACO ZINCADO COM ROSCA SOBERBA, CABECA CHATA E FENDA PHILLIPS	SINAPI	UN	4,81660000	R\$ 0,86	R\$ 4,14

		RELATÓRIO ANALÍTICO - COMPOSIÇÕES DE CUSTOS			
OBRA:	20 UND- FNHIS SUB 50	DATA : 10/09/2025		BDI : 16,75%	
DESCRIÇÃO:	EXECUÇÃO DE 20 UNIDADES HABITACIONAIS NO PROGRAMA MCMV FHNIS SUB50	FONTE	VERSÃO	HORA	MES
		SEINFRA	028 SEM DESONERAÇÃO	114,15%	71,31%
		SINAPI	2025/07 SEM DESONERAÇÃO	115,10%	71,84%
		Composições Próprias	PRÓPRIA	0,00%	0,00%

00036888	GUARNICAO / MOLDURA / ARREMATE DE ACABAMENTO PARA ESQUADRIA, EM ALUMINIO PERFIL 25, ACABAMENTO ANODIZADO BRANCO OU BRILHANTE, PARA 1 FACE	SINAPI	M	6,85040000	R\$ 32,62	R\$ 223,46
00039025	PORTA DE ABRIR, TIPO VENEZIANA, EM ALUMINIO, ACABAMENTO ANODIZADO NATURAL, 90 CM X 210 CM (LARGURA X ALTURA), SEM GUARNICAO/ALIZAR/VISTA	SINAPI	UN	0,54730000	R\$ 686,47	R\$ 375,71
00000142	SELANTE ELASTICO MONOCOMPONENTE A BASE DE POLIURETANO (PU) PARA JUNTAS DIVERSAS	SINAPI	310ML	0,88290000	R\$ 40,24	R\$ 35,53
					TOTAL Material:	R\$ 638,84

Mão de Obra com Encargos Complementares		FONTE	UNID	COEFICIENTE	PREÇO UNITÁRIO	TOTAL
88309	PEDREIRO COM ENCARGOS COMPLEMENTARES	SINAPI	H	0,38260000	R\$ 30,58	R\$ 11,70
88316	SERVENTE COM ENCARGOS COMPLEMENTARES	SINAPI	H	0,19100000	R\$ 23,56	R\$ 4,50
					TOTAL Mão de Obra com Encargos Complementares:	R\$ 16,20
					VALOR:	655,00

5.2.4. 91338 PORTA DE ALUMÍNIO DE ABRIR COM LAMBRI, COM GUARNIÇÃO, FIXAÇÃO COM PARAFUSOS - FORNECIMENTO E INSTALAÇÃO. AF\_12/2019 (M2)

Material		FONTE	UNID	COEFICIENTE	PREÇO UNITÁRIO	TOTAL
00007568	BUCHA DE NYLON SEM ABA S10, COM PARAFUSO DE 6,10 X 65 MM EM ACO ZINCADO COM ROSCA SOBERBA, CABECA CHATA E FENDA PHILLIPS	SINAPI	UN	4,81660000	R\$ 0,86	R\$ 4,14
00036888	GUARNICAO / MOLDURA / ARREMATE DE ACABAMENTO PARA ESQUADRIA, EM ALUMINIO PERFIL 25, ACABAMENTO ANODIZADO BRANCO OU BRILHANTE, PARA 1 FACE	SINAPI	M	6,85040000	R\$ 32,62	R\$ 223,46
00004914	PORTA DE ABRIR EM ALUMINIO COM LAMBRI HORIZONTAL/LAMINADA, ACABAMENTO ANODIZADO NATURAL, SEM GUARNICAO/ALIZAR/VISTA	SINAPI	M2	1,00000000	R\$ 542,82	R\$ 542,82
00000142	SELANTE ELASTICO MONOCOMPONENTE A BASE DE POLIURETANO (PU) PARA JUNTAS DIVERSAS	SINAPI	310ML	0,88290000	R\$ 40,24	R\$ 35,53
					TOTAL Material:	R\$ 805,95

Mão de Obra com Encargos Complementares		FONTE	UNID	COEFICIENTE	PREÇO UNITÁRIO	TOTAL
88309	PEDREIRO COM ENCARGOS COMPLEMENTARES	SINAPI	H	0,35630000	R\$ 30,58	R\$ 10,90
88316	SERVENTE COM ENCARGOS COMPLEMENTARES	SINAPI	H	0,17790000	R\$ 23,56	R\$ 4,19
					TOTAL Mão de Obra com Encargos Complementares:	R\$ 15,09
					VALOR:	821,02

6.1.1. 92541 TRAMA DE MADEIRA COMPOSTA POR RIPAS, CAIBROS E TERÇAS PARA TELHADOS DE ATÉ 2 ÁGUAS PARA TELHA CERÂMICA CAPA-CANAL, INCLUSO TRANSPORTE VERTICAL. AF\_07/2019 (M2)

Equipamento Custo Horário		FONTE	UNID	COEFICIENTE	PREÇO UNITÁRIO	TOTAL
93282	GUINCHO ELÉTRICO DE COLUNA, CAPACIDADE 400 KG, COM MOTO FREIO, MOTOR TRIFÁSICO DE 1,25 CV - CHI DIURNO. AF_03/2016	SINAPI	CHI	0,05710000	R\$ 30,03	R\$ 1,71
93281	GUINCHO ELÉTRICO DE COLUNA, CAPACIDADE 400 KG, COM MOTO FREIO, MOTOR TRIFÁSICO DE 1,25 CV - CHP DIURNO. AF_03/2016	SINAPI	CHP	0,04120000	R\$ 31,06	R\$ 1,28
					TOTAL Equipamento Custo Horário:	R\$ 2,99

Material		FONTE	UNID	COEFICIENTE	PREÇO UNITÁRIO	TOTAL
00004430	CAIBRO NAO APARELHADO *5 X 6* CM, EM MACARANDUBA/MASSARANDUBA, ANGELIM OU EQUIVALENTE DA REGIAO - BRUTA	SINAPI	M	2,33600000	R\$ 14,50	R\$ 33,87
00020247	PREGO DE ACO POLIDO COM CABECA 15 X 15 (1 1/4 X 13)	SINAPI	KG	0,07000000	R\$ 15,26	R\$ 1,07
00039027	PREGO DE ACO POLIDO COM CABECA 19 X 36 (3 1/4 X 9)	SINAPI	KG	0,05000000	R\$ 13,77	R\$ 0,69
00040568	PREGO DE ACO POLIDO COM CABECA 22 X 48 (4 1/4 X 5)	SINAPI	KG	0,03000000	R\$ 13,88	R\$ 0,42

RELATÓRIO ANALÍTICO - COMPOSIÇÕES DE CUSTOS

	RELATÓRIO ANALÍTICO - COMPOSIÇÕES DE CUSTOS					
	OBRA:	20 UND- FNHIS SUB 50	DATA : 10/09/2025		BDI : 16,75%	
			FONTE	VERSÃO	HORA	MES
					SEINFRA	028 SEM DESONERAÇÃO
DESCRIÇÃO:	EXECUÇÃO DE 20 UNIDADES HABITACIONAIS NO PROGRAMA MCMV FHNIS SUB50	SINAPI	2025/07 SEM DESONERAÇÃO	115,10%	71,84%	
		Composições Próprias	PRÓPRIA	0,00%	0,00%	

00004408	RIPA NAO APARELHADA, *1,5 X 5* CM, EM MACARANDUBA/MASSARANDUBA, ANGELIM OU EQUIVALENTE DA REGIAO - BRUTA	SINAPI	M	2,57300000	R\$ 2,76	R\$ 7,10
00004425	VIGA NAO APARELHADA *6 X 12* CM, EM MACARANDUBA/MASSARANDUBA, ANGELIM OU EQUIVALENTE DA REGIAO - BRUTA	SINAPI	M	0,73500000	R\$ 30,67	R\$ 22,54

TOTAL Material: R\$ 65,69

Mão de Obra com Encargos Complementares					FONTE	UNID	COEFICIENTE	PREÇO UNITÁRIO	TOTAL
88239	AJUDANTE DE CARPINTEIRO COM ENCARGOS COMPLEMENTARES				SINAPI	H	0,40200000	R\$ 24,61	R\$ 9,89
88262	CARPINTEIRO DE FORMAS COM ENCARGOS COMPLEMENTARES				SINAPI	H	0,40000000	R\$ 30,15	R\$ 12,06
TOTAL Mão de Obra com Encargos Complementares:									R\$ 21,95
VALOR:									90,59

6.1.2. 94210 TELHAMENTO COM TELHA ONDULADA DE FIBROCIMENTO E = 6 MM, COM RECOBRIMENTO LATERAL DE 1 1/4 DE ONDA PARA TELHADO COM INCLINAÇÃO MÁXIMA DE 10°, COM ATÉ 2 ÁGUAS, INCLUSO IÇAMENTO. AF\_07/2019 (M2)

Equipamento Custo Horário		FONTE	UNID	COEFICIENTE	PREÇO UNITÁRIO	TOTAL
93282	GUINCHO ELÉTRICO DE COLUNA, CAPACIDADE 400 KG, COM MOTO FREIO, MOTOR TRIFÁSICO DE 1,25 CV - CHI DIURNO. AF_03/2016	SINAPI	CHI	0,00730000	R\$ 30,03	R\$ 0,22
93281	GUINCHO ELÉTRICO DE COLUNA, CAPACIDADE 400 KG, COM MOTO FREIO, MOTOR TRIFÁSICO DE 1,25 CV - CHP DIURNO. AF_03/2016	SINAPI	CHP	0,00530000	R\$ 31,06	R\$ 0,16
TOTAL Equipamento Custo Horário:						R\$ 0,38

Material		FONTE	UNID	COEFICIENTE	PREÇO UNITÁRIO	TOTAL
00001607	CONJUNTO ARRUELAS DE VEDACAO 5/16" PARA TELHA FIBROCIMENTO (UMA ARRUELA METALICA E UMA ARRUELA PVC - CONICAS)	SINAPI	CJ	1,26000000	R\$ 0,19	R\$ 0,24
00004302	PARAFUSO ZINCADO ROSCA SOBERBA, CABECA SEXTAVADA, 5/16" X 250 MM, PARA FIXACAO DE TELHA EM MADEIRA	SINAPI	UN	1,26000000	R\$ 2,97	R\$ 3,74
00007194	TELHA DE FIBROCIMENTO ONDULADA E = 6 MM, DE 2,44 X 1,10 M (SEM AMIANTO)	SINAPI	M2	1,35700000	R\$ 42,37	R\$ 57,50
TOTAL Material:						R\$ 61,48

Mão de Obra com Encargos Complementares		FONTE	UNID	COEFICIENTE	PREÇO UNITÁRIO	TOTAL
88316	SERVENTE COM ENCARGOS COMPLEMENTARES	SINAPI	H	0,16600000	R\$ 23,56	R\$ 3,91
88323	TELHADISTA COM ENCARGOS COMPLEMENTARES	SINAPI	H	0,12800000	R\$ 29,86	R\$ 3,82
TOTAL Mão de Obra com Encargos Complementares:						R\$ 7,73
VALOR:						69,56

6.1.3. 94201 TELHAMENTO COM TELHA CERÂMICA CAPA-CANAL, TIPO COLONIAL, COM ATÉ 2 ÁGUAS, INCLUSO TRANSPORTE VERTICAL. AF\_07/2019 (M2)

Equipamento Custo Horário		FONTE	UNID	COEFICIENTE	PREÇO UNITÁRIO	TOTAL
93282	GUINCHO ELÉTRICO DE COLUNA, CAPACIDADE 400 KG, COM MOTO FREIO, MOTOR TRIFÁSICO DE 1,25 CV - CHI DIURNO. AF_03/2016	SINAPI	CHI	0,05160000	R\$ 30,03	R\$ 1,55
93281	GUINCHO ELÉTRICO DE COLUNA, CAPACIDADE 400 KG, COM MOTO FREIO, MOTOR TRIFÁSICO DE 1,25 CV - CHP DIURNO. AF_03/2016	SINAPI	CHP	0,03720000	R\$ 31,06	R\$ 1,16
TOTAL Equipamento Custo Horário:						R\$ 2,71

Material		FONTE	UNID	COEFICIENTE	PREÇO UNITÁRIO	TOTAL
00007173	TELHA DE BARRO / CERAMICA, NAO ESMALTADA, TIPO COLONIAL, CANAL, PLAN, PAULISTA, COMPRIMENTO DE *44 A 50* CM, RENDIMENTO DE COBERTURA DE *26* TELHAS/M2	SINAPI	MIL	0,02750000	R\$ 1.250,00	R\$ 34,38



RELATÓRIO ANALÍTICO - COMPOSIÇÕES DE CUSTOS

	OBRA:	20 UND- FNHIS SUB 50			DATA : 10/09/2025
	DESCRIÇÃO:	EXECUÇÃO DE 20 UNIDADES HABITACIONAIS NO PROGRAMA MCMV FHNIS SUB50			BDI : 16,75%
		SEINFRA	028 SEM DESONERAÇÃO	114,15%	71,31%
		SINAPI	2025/07 SEM DESONERAÇÃO	115,10%	71,84%
		Composições Próprias	PRÓPRIA	0,00%	0,00%

VALOR: 143,55

6.1.7. C0660 CALHA DE CHAPA GALVANIZADA 26 DESENVOLVIMENTO 33cm (M)

Material		FORTE	UNID	COEFICIENTE	PREÇO UNITÁRIO	TOTAL
I0538	CHAPA DE AÇO GALVANIZADA N.26. DESENV 0.33M	SEINFRA	M	1,03000000	R\$ 15,33	R\$ 15,79
I1725	PREGO 15X15 (1.1/4" x 13) (APROXIMADAMENTE 672UN/KG)	SEINFRA	KG	0,07000000	R\$ 15,99	R\$ 1,12
I1784	REBITES	SEINFRA	KG	0,03000000	R\$ 63,07	R\$ 1,89
I1873	SOLDA 70X30	SEINFRA	KG	0,03000000	R\$ 128,12	R\$ 3,84
TOTAL Material:						R\$ 22,64

Mão de Obra		FORTE	UNID	COEFICIENTE	PREÇO UNITÁRIO	TOTAL
I0043	AJUDANTE DE ENCANADOR	SEINFRA	H	1,00000000	R\$ 21,10	R\$ 21,10
I2320	ENCANADOR	SEINFRA	H	1,00000000	R\$ 26,18	R\$ 26,18
TOTAL Mão de Obra:						R\$ 47,28

VALOR: 69,92

6.2.1. 98546 IMPERMEABILIZAÇÃO DE SUPERFÍCIE COM MANTA ASFÁLTICA, UMA CAMADA, INCLUSIVE APLICAÇÃO DE PRIMER ASFÁLTICO, E=4MM. AF\_09/2023 (M2)

Material		FORTE	UNID	COEFICIENTE	PREÇO UNITÁRIO	TOTAL
00004226	GAS DE COZINHA - GLP	SINAPI	KG	0,26000000	R\$ 8,35	R\$ 2,17
00004015	MANTA ASFALTICA ELASTOMERICA EM POLIESTER 4 MM, TIPO III, CLASSE B, ACABAMENTO PP (NBR 9952)	SINAPI	M2	1,13190000	R\$ 69,20	R\$ 78,33
00000511	PRIMER PARA MANTA ASFALTICA A BASE DE ASFALTO MODIFICADO DILUIDO EM SOLVENTE, APLICACAO A FRIO	SINAPI	L	0,58720000	R\$ 18,00	R\$ 10,57
TOTAL Material:						R\$ 91,07

Mão de Obra com Encargos Complementares		FORTE	UNID	COEFICIENTE	PREÇO UNITÁRIO	TOTAL
88243	AJUDANTE ESPECIALIZADO COM ENCARGOS COMPLEMENTARES	SINAPI	H	0,21020000	R\$ 23,76	R\$ 4,99
88270	IMPERMEABILIZADOR COM ENCARGOS COMPLEMENTARES	SINAPI	H	0,93240000	R\$ 30,58	R\$ 28,51
TOTAL Mão de Obra com Encargos Complementares:						R\$ 33,50

VALOR: 124,55

6.2.2. 98562 IMPERMEABILIZAÇÃO DE SUPERFÍCIE COM ARGAMASSA DE CIMENTO E AREIA, COM ADITIVO IMPERMEABILIZANTE, E = 1,5CM. AF\_09/2023 (M2)

Material		FORTE	UNID	COEFICIENTE	PREÇO UNITÁRIO	TOTAL
00000123	ADITIVO IMPERMEABILIZANTE DE PEGA NORMAL PARA ARGAMASSAS E CONCRETOS SEM ARMACAO, LIQUIDO E ISENTO DE CLORETOS	SINAPI	L	0,44050000	R\$ 8,39	R\$ 3,70
TOTAL Material:						R\$ 3,70

Mão de Obra com Encargos Complementares		FORTE	UNID	COEFICIENTE	PREÇO UNITÁRIO	TOTAL
88309	PEDREIRO COM ENCARGOS COMPLEMENTARES	SINAPI	H	0,98970000	R\$ 30,58	R\$ 30,27
88316	SERVENTE COM ENCARGOS COMPLEMENTARES	SINAPI	H	0,22320000	R\$ 23,56	R\$ 5,26
TOTAL Mão de Obra com Encargos Complementares:						R\$ 35,53

Serviço		FORTE	UNID	COEFICIENTE	PREÇO UNITÁRIO	TOTAL
87298	ARGAMASSA TRAÇO 1:3 (EM VOLUME DE CIMENTO E AREIA MÉDIA ÚMIDA) PARA CONTRAPISO, PREPARO MECÂNICO COM BETONEIRA 400 L. AF_08/2019	SINAPI	M3	0,02000000	R\$ 710,76	R\$ 14,22
TOTAL Serviço:						R\$ 14,22

# RELATÓRIO ANALÍTICO - COMPOSIÇÕES DE CUSTOS

	OBRA:	20 UND- FNHIS SUB 50			DATA : 10/09/2025
	DESCRIÇÃO:	EXECUÇÃO DE 20 UNIDADES HABITACIONAIS NO PROGRAMA MCMV FHNIS SUB50			BDI : 16,75%
		FONTE	VERSÃO	HORA	MES
		SEINFRA	028 SEM DESONERAÇÃO	114,15%	71,31%
		SINAPI	2025/07 SEM DESONERAÇÃO	115,10%	71,84%
		Composições Próprias	PRÓPRIA	0,00%	0,00%

VALOR:	53,41
--------	-------

## 7.1.1. 87879 CHAPISCO APLICADO EM ALVENARIAS E ESTRUTURAS DE CONCRETO INTERNAS, COM COLHER DE PEDREIRO. ARGAMASSA TRAÇO 1:3 COM PREPARO EM BETONEIRA 400L. AF\_10/2022 (M2)

Mão de Obra com Encargos Complementares		FONTE	UNID	COEFICIENTE	PREÇO UNITÁRIO	TOTAL
88309	PEDREIRO COM ENCARGOS COMPLEMENTARES	SINAPI	H	0,06810000	R\$ 30,58	R\$ 2,08
88316	SERVENTE COM ENCARGOS COMPLEMENTARES	SINAPI	H	0,02550000	R\$ 23,56	R\$ 0,60
					TOTAL Mão de Obra com Encargos Complementares:	R\$ 2,68

Serviço		FONTE	UNID	COEFICIENTE	PREÇO UNITÁRIO	TOTAL
87313	ARGAMASSA TRAÇO 1:3 (EM VOLUME DE CIMENTO E AREIA GROSSA ÚMIDA) PARA CHAPISCO CONVENCIONAL, PREPARO MECÂNICO COM BETONEIRA 400 L. AF_08/2019	SINAPI	M3	0,00370000	R\$ 561,88	R\$ 2,08
					TOTAL Serviço:	R\$ 2,08

VALOR:	4,75
--------	------

## 7.1.2. 104233 EMBOÇO OU MASSA ÚNICA EM ARGAMASSA TRAÇO 1:2:8, PREPARO MECÂNICA COM BETONEIRA 400 L, APLICADA MANUALMENTE EM PANOS DE FACHADA SEM PRESENÇA DE VÃOS, ESPESSURA DE 25 MM, ACESSO POR ANDAIME. AF\_08/2022 (M2)

Material		FONTE	UNID	COEFICIENTE	PREÇO UNITÁRIO	TOTAL
00037411	TELA DE ACO SOLDADA GALVANIZADA/ZINCADA PARA ALVENARIA, FIO D = *1,24 MM, MALHA 25 X 25 MM	SINAPI	M2	0,15810000	R\$ 16,48	R\$ 2,61
					TOTAL Material:	R\$ 2,61

Mão de Obra com Encargos Complementares		FONTE	UNID	COEFICIENTE	PREÇO UNITÁRIO	TOTAL
88309	PEDREIRO COM ENCARGOS COMPLEMENTARES	SINAPI	H	0,36300000	R\$ 30,58	R\$ 11,10
88316	SERVENTE COM ENCARGOS COMPLEMENTARES	SINAPI	H	0,36300000	R\$ 23,56	R\$ 8,55
					TOTAL Mão de Obra com Encargos Complementares:	R\$ 19,65

Serviço		FONTE	UNID	COEFICIENTE	PREÇO UNITÁRIO	TOTAL
87292	ARGAMASSA TRAÇO 1:2:8 (EM VOLUME DE CIMENTO, CAL E AREIA MÉDIA ÚMIDA) PARA EMBOÇO/MASSA ÚNICA/ASSENTAMENTO DE ALVENARIA DE VEDAÇÃO, PREPARO MECÂNICO COM BETONEIRA 400 L. AF_08/2019	SINAPI	M3	0,02930000	R\$ 641,29	R\$ 18,79
					TOTAL Serviço:	R\$ 18,79

VALOR:	41,03
--------	-------

## 7.1.3. 87421 APLICAÇÃO MANUAL DE GESSO DESEMPENADO (SEM TALISCAS) EM PAREDES, ESPESSURA DE 1,0CM. AF\_03/2023 (M2)

Material		FONTE	UNID	COEFICIENTE	PREÇO UNITÁRIO	TOTAL
00003315	GESSO EM PO PARA REVESTIMENTOS/MOLDURAS/SANCAS E USO GERAL	SINAPI	KG	17,07379000	R\$ 0,83	R\$ 14,17
					TOTAL Material:	R\$ 14,17

Mão de Obra com Encargos Complementares		FONTE	UNID	COEFICIENTE	PREÇO UNITÁRIO	TOTAL
88269	GESSEIRO COM ENCARGOS COMPLEMENTARES	SINAPI	H	0,45097000	R\$ 30,37	R\$ 13,70
88316	SERVENTE COM ENCARGOS COMPLEMENTARES	SINAPI	H	0,14281000	R\$ 23,56	R\$ 3,36
					TOTAL Mão de Obra com Encargos Complementares:	R\$ 17,06

VALOR:	31,22
--------	-------

## 7.2.1. 104612 REVESTIMENTO CERÂMICO PARA PAREDES INTERNAS COM PLACAS TIPO ESMALTADA DE DIMENSÕES 60X60 CM APLICADAS A MEIA ALTURA DAS PAREDES. AF\_02/2023\_PE (M2)

Material		FONTE	UNID	COEFICIENTE	PREÇO UNITÁRIO	TOTAL
----------	--	-------	------	-------------	----------------	-------

RELATÓRIO ANALÍTICO - COMPOSIÇÕES DE CUSTOS						
	OBRA:	20 UND- FNHIS SUB 50	DATA : 10/09/2025		BDI : 16,75%	
	DESCRIÇÃO:	EXECUÇÃO DE 20 UNIDADES HABITACIONAIS NO PROGRAMA MCMV FHNIS SUB50	FONTE	VERSÃO	HORA	MES
			SEINFRA	028 SEM DESONERAÇÃO	114,15%	71,31%
			SINAPI	2025/07 SEM DESONERAÇÃO	115,10%	71,84%
			Composições Próprias	PRÓPRIA	0,00%	0,00%

00001381	ARGAMASSA COLANTE AC I PARA CERAMICAS	SINAPI	KG	6,85000000	R\$ 1,17	R\$ 8,01
00034357	REJUNTE CIMENTICIO, QUALQUER COR	SINAPI	KG	0,14100000	R\$ 6,87	R\$ 0,97
00010515	REVESTIMENTO EM CERAMICA ESMALTADA, FORMATO MAIOR A 2025 CM2	SINAPI	M2	1,07640000	R\$ 57,97	R\$ 62,40
					TOTAL Material:	R\$ 71,38

Mão de Obra com Encargos Complementares		FONTE	UNID	COEFICIENTE	PREÇO UNITÁRIO	TOTAL
88256	AZULEJISTA OU LADRILHEIRO COM ENCARGOS COMPLEMENTARES	SINAPI	H	0,77620000	R\$ 30,44	R\$ 23,63
88316	SERVENTE COM ENCARGOS COMPLEMENTARES	SINAPI	H	0,33580000	R\$ 23,56	R\$ 7,91
					TOTAL Mão de Obra com Encargos Complementares:	R\$ 31,54
					VALOR:	102,89

7.3.1. 87905 CHAPISCO APLICADO EM ALVENARIA (COM PRESENÇA DE VÃOS) E ESTRUTURAS DE CONCRETO DE FACHADA, COM COLHER DE PEDREIRO. ARGAMASSA TRAÇO 1:3 COM PREPARO EM BETONEIRA 400L. AF_10/2022 (M2)						
Mão de Obra com Encargos Complementares		FONTE	UNID	COEFICIENTE	PREÇO UNITÁRIO	TOTAL
88309	PEDREIRO COM ENCARGOS COMPLEMENTARES	SINAPI	H	0,17240000	R\$ 30,58	R\$ 5,27
88316	SERVENTE COM ENCARGOS COMPLEMENTARES	SINAPI	H	0,05750000	R\$ 23,56	R\$ 1,35
					TOTAL Mão de Obra com Encargos Complementares:	R\$ 6,62
Serviço		FONTE	UNID	COEFICIENTE	PREÇO UNITÁRIO	TOTAL
87313	ARGAMASSA TRAÇO 1:3 (EM VOLUME DE CIMENTO E AREIA GROSSA ÚMIDA) PARA CHAPISCO CONVENCIONAL, PREPARO MECÂNICO COM BETONEIRA 400 L. AF_08/2019	SINAPI	M3	0,00370000	R\$ 561,88	R\$ 2,08
					TOTAL Serviço:	R\$ 2,08
					VALOR:	8,69

7.3.2. 104233 EMBOÇO OU MASSA ÚNICA EM ARGAMASSA TRAÇO 1:2:8, PREPARO MECÂNICA COM BETONEIRA 400 L, APLICADA MANUALMENTE EM PANOS DE FACHADA SEM PRESENÇA DE VÃOS, ESPESSURA DE 25 MM, ACESSO POR ANDAIME. AF_08/2022 (M2)						
Material		FONTE	UNID	COEFICIENTE	PREÇO UNITÁRIO	TOTAL
00037411	TELA DE ACO SOLDADA GALVANIZADA/ZINCADA PARA ALVENARIA, FIO D = *1,24 MM, MALHA 25 X 25 MM	SINAPI	M2	0,15810000	R\$ 16,48	R\$ 2,61
					TOTAL Material:	R\$ 2,61
Mão de Obra com Encargos Complementares		FONTE	UNID	COEFICIENTE	PREÇO UNITÁRIO	TOTAL
88309	PEDREIRO COM ENCARGOS COMPLEMENTARES	SINAPI	H	0,36300000	R\$ 30,58	R\$ 11,10
88316	SERVENTE COM ENCARGOS COMPLEMENTARES	SINAPI	H	0,36300000	R\$ 23,56	R\$ 8,55
					TOTAL Mão de Obra com Encargos Complementares:	R\$ 19,65
Serviço		FONTE	UNID	COEFICIENTE	PREÇO UNITÁRIO	TOTAL
87292	ARGAMASSA TRAÇO 1:2:8 (EM VOLUME DE CIMENTO, CAL E AREIA MÉDIA ÚMIDA) PARA EMBOÇO/MASSA ÚNICA/ASSENTAMENTO DE ALVENARIA DE VEDAÇÃO, PREPARO MECÂNICO COM BETONEIRA 400 L. AF_08/2019	SINAPI	M3	0,02930000	R\$ 641,29	R\$ 18,79
					TOTAL Serviço:	R\$ 18,79
					VALOR:	41,03

7.4.1. 96109 FORRO EM PLACAS DE GESSO, PARA AMBIENTES RESIDENCIAIS. AF_08/2023_PS (M2)						
Material		FONTE	UNID	COEFICIENTE	PREÇO UNITÁRIO	TOTAL
00000345	ARAME GALVANIZADO 18 BWG, D = 1,24MM (0,009 KG/M)	SINAPI	KG	0,02170000	R\$ 22,36	R\$ 0,49
00003315	GESSO EM PO PARA REVESTIMENTOS/MOLDURAS/SANCAS E USO GERAL	SINAPI	KG	1,81270000	R\$ 0,83	R\$ 1,50



RELATÓRIO ANALÍTICO - COMPOSIÇÕES DE CUSTOS						
	OBRA:	20 UND- FNHIS SUB 50	DATA : 10/09/2025		BDI : 16,75%	
	DESCRIÇÃO:	EXECUÇÃO DE 20 UNIDADES HABITACIONAIS NO PROGRAMA MCMV FHNIS SUB50	FONTE	VERSÃO	HORA	MES
			SEINFRA	028 SEM DESONERAÇÃO	114,15%	71,31%
			SINAPI	2025/07 SEM DESONERAÇÃO	115,10%	71,84%
			Composições Próprias	PRÓPRIA	0,00%	0,00%

00040547	PARAFUSO ZINCADO, AUTOBROCANTE, FLANGEADO, 4,2 MM X 19 MM	SINAPI	CENTO	0,02930000	R\$ 37,87	R\$ 1,11
00004812	PLACA DE GESSO PARA FORRO, *60 X 60* CM, ESPESSURA DE 12 MM (SEM COLOCACAO)	SINAPI	M2	1,04140000	R\$ 11,64	R\$ 12,12
00020250	SISAL EM FIBRA / ESTOPA SISAL PARA GESSO	SINAPI	KG	0,00780000	R\$ 25,57	R\$ 0,20
					TOTAL Material:	R\$ 15,42
Mão de Obra com Encargos Complementares		FONTE	UNID	COEFICIENTE	PREÇO UNITÁRIO	TOTAL
88269	GESSEIRO COM ENCARGOS COMPLEMENTARES	SINAPI	H	0,91230000	R\$ 30,37	R\$ 27,71
88316	SERVENTE COM ENCARGOS COMPLEMENTARES	SINAPI	H	0,52440000	R\$ 23,56	R\$ 12,35
					TOTAL Mão de Obra com Encargos Complementares:	R\$ 40,06
VALOR:						55,44

7.5.1.1. 88485 FUNDO SELADOR ACRÍLICO, APLICAÇÃO MANUAL EM PAREDE, UMA DEMÃO. AF_04/2023 (M2)						
Material		FONTE	UNID	COEFICIENTE	PREÇO UNITÁRIO	TOTAL
00006085	SELADOR ACRILICO OPACO PREMIUM INTERIOR/EXTERIOR	SINAPI	L	0,16660000	R\$ 11,78	R\$ 1,96
					TOTAL Material:	R\$ 1,96
Mão de Obra com Encargos Complementares		FONTE	UNID	COEFICIENTE	PREÇO UNITÁRIO	TOTAL
88310	PINTOR COM ENCARGOS COMPLEMENTARES	SINAPI	H	0,06660000	R\$ 32,25	R\$ 2,15
88316	SERVENTE COM ENCARGOS COMPLEMENTARES	SINAPI	H	0,02220000	R\$ 23,56	R\$ 0,52
					TOTAL Mão de Obra com Encargos Complementares:	R\$ 2,67
VALOR:						4,62

7.5.1.2. 88484 FUNDO SELADOR ACRÍLICO, APLICAÇÃO MANUAL EM TETO, UMA DEMÃO. AF_04/2023 (M2)						
Material		FONTE	UNID	COEFICIENTE	PREÇO UNITÁRIO	TOTAL
00006085	SELADOR ACRILICO OPACO PREMIUM INTERIOR/EXTERIOR	SINAPI	L	0,16660000	R\$ 11,78	R\$ 1,96
					TOTAL Material:	R\$ 1,96
Mão de Obra com Encargos Complementares		FONTE	UNID	COEFICIENTE	PREÇO UNITÁRIO	TOTAL
88310	PINTOR COM ENCARGOS COMPLEMENTARES	SINAPI	H	0,09270000	R\$ 32,25	R\$ 2,99
88316	SERVENTE COM ENCARGOS COMPLEMENTARES	SINAPI	H	0,03090000	R\$ 23,56	R\$ 0,73
					TOTAL Mão de Obra com Encargos Complementares:	R\$ 3,72
VALOR:						5,66

7.5.1.3. 104641 PINTURA LÁTEX ACRÍLICA ECONÔMICA, APLICAÇÃO MANUAL EM PAREDES, DUAS DEMÃOS. AF_04/2023 (M2)						
Material		FONTE	UNID	COEFICIENTE	PREÇO UNITÁRIO	TOTAL
00035693	TINTA LATEX ACRILICA ECONOMICA, COR BRANCA	SINAPI	L	0,26780000	R\$ 11,64	R\$ 3,12
					TOTAL Material:	R\$ 3,12
Mão de Obra com Encargos Complementares		FONTE	UNID	COEFICIENTE	PREÇO UNITÁRIO	TOTAL
88310	PINTOR COM ENCARGOS COMPLEMENTARES	SINAPI	H	0,16310000	R\$ 32,25	R\$ 5,26
88316	SERVENTE COM ENCARGOS COMPLEMENTARES	SINAPI	H	0,05440000	R\$ 23,56	R\$ 1,28
					TOTAL Mão de Obra com Encargos Complementares:	R\$ 6,54
VALOR:						9,64

	RELATÓRIO ANALÍTICO - COMPOSIÇÕES DE CUSTOS						
	OBRA:	20 UND- FNHIS SUB 50	DATA : 10/09/2025		BDI : 16,75%		
			FORTE	VERSÃO	HORA	MES	
			SEINFRA	028 SEM DESONERAÇÃO	114,15%	71,31%	
			SINAPI	2025/07 SEM DESONERAÇÃO	115,10%	71,84%	
DESCRIÇÃO:	EXECUÇÃO DE 20 UNIDADES HABITACIONAIS NO PROGRAMA MCMV FHNIS SUB50	Composições Próprias	PRÓPRIA	0,00%	0,00%		

7.5.1.4. 104639 PINTURA LÁTEX ACRÍLICA ECONÔMICA, APLICAÇÃO MANUAL EM TETO, DUAS DEMÃOS. AF_04/2023 (M2)						
Material		FORTE	UNID	COEFICIENTE	PREÇO UNITÁRIO	TOTAL
00035693	TINTA LATEX ACRILICA ECONOMICA, COR BRANCA	SINAPI	L	0,26780000	R\$ 11,64	R\$ 3,12
					TOTAL Material:	R\$ 3,12
Mão de Obra com Encargos Complementares		FORTE	UNID	COEFICIENTE	PREÇO UNITÁRIO	TOTAL
88310	PINTOR COM ENCARGOS COMPLEMENTARES	SINAPI	H	0,22700000	R\$ 32,25	R\$ 7,32
88316	SERVENTE COM ENCARGOS COMPLEMENTARES	SINAPI	H	0,07570000	R\$ 23,56	R\$ 1,78
					TOTAL Mão de Obra com Encargos Complementares:	R\$ 9,10
					VALOR:	12,21

7.5.2.1. 88415 APLICAÇÃO MANUAL DE FUNDO SELADOR ACRÍLICO EM PAREDES EXTERNAS DE CASAS. AF_03/2024 (M2)						
Material		FORTE	UNID	COEFICIENTE	PREÇO UNITÁRIO	TOTAL
00006085	SELADOR ACRILICO OPACO PREMIUM INTERIOR/EXTERIOR	SINAPI	L	0,29472000	R\$ 11,78	R\$ 3,47
					TOTAL Material:	R\$ 3,47
Mão de Obra com Encargos Complementares		FORTE	UNID	COEFICIENTE	PREÇO UNITÁRIO	TOTAL
88310	PINTOR COM ENCARGOS COMPLEMENTARES	SINAPI	H	0,05660000	R\$ 32,25	R\$ 1,83
88316	SERVENTE COM ENCARGOS COMPLEMENTARES	SINAPI	H	0,00920000	R\$ 23,56	R\$ 0,22
					TOTAL Mão de Obra com Encargos Complementares:	R\$ 2,05
					VALOR:	5,50

7.5.2.2. 104642 PINTURA LÁTEX ACRÍLICA STANDARD, APLICAÇÃO MANUAL EM PAREDES, DUAS DEMÃOS. AF_04/2023 (M2)						
Material		FORTE	UNID	COEFICIENTE	PREÇO UNITÁRIO	TOTAL
00035692	TINTA LATEX ACRILICA STANDARD, COR BRANCA	SINAPI	L	0,23670000	R\$ 18,27	R\$ 4,32
					TOTAL Material:	R\$ 4,32
Mão de Obra com Encargos Complementares		FORTE	UNID	COEFICIENTE	PREÇO UNITÁRIO	TOTAL
88310	PINTOR COM ENCARGOS COMPLEMENTARES	SINAPI	H	0,16310000	R\$ 32,25	R\$ 5,26
88316	SERVENTE COM ENCARGOS COMPLEMENTARES	SINAPI	H	0,05440000	R\$ 23,56	R\$ 1,28
					TOTAL Mão de Obra com Encargos Complementares:	R\$ 6,54
					VALOR:	10,85

7.5.2.3. 95305 TEXTURA ACRÍLICA, APLICAÇÃO MANUAL EM PAREDE, UMA DEMÃO. AF_04/2023 (M2)						
Material		FORTE	UNID	COEFICIENTE	PREÇO UNITÁRIO	TOTAL
00038877	MASSA PREMIUM PARA TEXTURA LISA DE BASE ACRILICA, USO INTERNO E EXTERNO	SINAPI	KG	1,10740000	R\$ 6,66	R\$ 7,38
					TOTAL Material:	R\$ 7,38
Mão de Obra com Encargos Complementares		FORTE	UNID	COEFICIENTE	PREÇO UNITÁRIO	TOTAL
88310	PINTOR COM ENCARGOS COMPLEMENTARES	SINAPI	H	0,15410000	R\$ 32,25	R\$ 4,97
88316	SERVENTE COM ENCARGOS COMPLEMENTARES	SINAPI	H	0,05140000	R\$ 23,56	R\$ 1,21
					TOTAL Mão de Obra com Encargos Complementares:	R\$ 6,18
					VALOR:	13,54

RELATÓRIO ANALÍTICO - COMPOSIÇÕES DE CUSTOS

	OBRA:	20 UND- FNHIS SUB 50			DATA : 10/09/2025
	DESCRIÇÃO:	EXECUÇÃO DE 20 UNIDADES HABITACIONAIS NO PROGRAMA MCMV FHNIS SUB50			BDI : 16,75%
		SEINFRA	028 SEM DESONERAÇÃO	114,15%	71,31%
		SINAPI	2025/07 SEM DESONERAÇÃO	115,10%	71,84%
		Composições Próprias	PRÓPRIA	0,00%	0,00%

8.2.1. 87256 REVESTIMENTO CERÂMICO PARA PISO COM PLACAS TIPO ESMALTADA DE DIMENSÕES 60X60 CM APLICADA EM AMBIENTES DE ÁREA ENTRE 5 M2 E 10 M2. AF\_02/2023\_PE (M2)

Material		FORTE	UNID	COEFICIENTE	PREÇO UNITÁRIO	TOTAL
00001381	ARGAMASSA COLANTE AC I PARA CERAMICAS	SINAPI	KG	9,13000000	R\$ 1,17	R\$ 10,68
00001292	PISO EM CERAMICA ESMALTADA, COR LISA, PEI MAIOR OU IGUAL A 4, FORMATO MAIOR QUE 2025 CM2	SINAPI	M2	1,08640000	R\$ 43,85	R\$ 47,64
00034357	REJUNTE CIMENTICIO, QUALQUER COR	SINAPI	KG	0,14100000	R\$ 6,87	R\$ 0,97
					TOTAL Material:	R\$ 59,29

Mão de Obra com Encargos Complementares		FORTE	UNID	COEFICIENTE	PREÇO UNITÁRIO	TOTAL
88256	AZULEJISTA OU LADRILHEIRO COM ENCARGOS COMPLEMENTARES	SINAPI	H	0,57260000	R\$ 30,44	R\$ 17,43
88316	SERVENTE COM ENCARGOS COMPLEMENTARES	SINAPI	H	0,17460000	R\$ 23,56	R\$ 4,11
					TOTAL Mão de Obra com Encargos Complementares:	R\$ 21,54
					VALOR:	80,80

8.4.1. 100322 LASTRO COM MATERIAL GRANULAR (PEDRA BRITADA N.3), APLICADO EM PISOS OU LAJES SOBRE SOLO, ESPESSURA DE \*10 CM\*. AF\_01/2024 (M3)

Equipamento Custo Horário		FORTE	UNID	COEFICIENTE	PREÇO UNITÁRIO	TOTAL
91278	PLACA VIBRATÓRIA REVERSÍVEL COM MOTOR 4 TEMPOS A GASOLINA, FORÇA CENTRÍFUGA DE 25 KN (2500 KGF), POTÊNCIA 5,5 CV - CHI DIURNO. AF_08/2015	SINAPI	CHI	0,03000000	R\$ 0,73	R\$ 0,02
91277	PLACA VIBRATÓRIA REVERSÍVEL COM MOTOR 4 TEMPOS A GASOLINA, FORÇA CENTRÍFUGA DE 25 KN (2500 KGF), POTÊNCIA 5,5 CV - CHP DIURNO. AF_08/2015	SINAPI	CHP	0,03200000	R\$ 10,66	R\$ 0,34
					TOTAL Equipamento Custo Horário:	R\$ 0,36

Material		FORTE	UNID	COEFICIENTE	PREÇO UNITÁRIO	TOTAL
00004722	PEDRA BRITADA N. 3 (38 A 50 MM) POSTO PEDREIRA/FORNECEDOR, SEM FRETE	SINAPI	M3	1,19000000	R\$ 105,07	R\$ 125,03
					TOTAL Material:	R\$ 125,03

Mão de Obra com Encargos Complementares		FORTE	UNID	COEFICIENTE	PREÇO UNITÁRIO	TOTAL
88309	PEDREIRO COM ENCARGOS COMPLEMENTARES	SINAPI	H	1,57900000	R\$ 30,58	R\$ 48,29
88316	SERVENTE COM ENCARGOS COMPLEMENTARES	SINAPI	H	0,63400000	R\$ 23,56	R\$ 14,94
					TOTAL Mão de Obra com Encargos Complementares:	R\$ 63,23
					VALOR:	188,60

8.4.2. 97087 CAMADA SEPARADORA PARA EXECUÇÃO DE RADIER, PISO DE CONCRETO OU LAJE SOBRE SOLO, EM LONA PLÁSTICA. AF\_09/2021 (M2)

Material		FORTE	UNID	COEFICIENTE	PREÇO UNITÁRIO	TOTAL
00042408	LONA PLASTICA EXTRA FORTE PRETA, E = 200 MICRA	SINAPI	M2	1,04000000	R\$ 1,58	R\$ 1,64
					TOTAL Material:	R\$ 1,64

Mão de Obra com Encargos Complementares		FORTE	UNID	COEFICIENTE	PREÇO UNITÁRIO	TOTAL
88309	PEDREIRO COM ENCARGOS COMPLEMENTARES	SINAPI	H	0,01400000	R\$ 30,58	R\$ 0,43
88316	SERVENTE COM ENCARGOS COMPLEMENTARES	SINAPI	H	0,00500000	R\$ 23,56	R\$ 0,12
					TOTAL Mão de Obra com Encargos Complementares:	R\$ 0,55
					VALOR:	2,17

8.4.3. 87372 ARGAMASSA TRAÇO 1:3 (EM VOLUME DE CIMENTO E AREIA MÉDIA ÚMIDA) PARA CONTRAPISO, PREPARO MANUAL. AF\_08/2019 (M3)

RELATÓRIO ANALÍTICO - COMPOSIÇÕES DE CUSTOS

	OBRA:	20 UND- FNHIS SUB 50	DATA : 10/09/2025		BDI : 16,75%
	DESCRIÇÃO:	EXECUÇÃO DE 20 UNIDADES HABITACIONAIS NO PROGRAMA MCMV FHNIS SUB50	FORTE	VERSÃO	HORA MES
			SEINFRA	028 SEM DESONERAÇÃO	114,15% 71,31%
			SINAPI	2025/07 SEM DESONERAÇÃO	115,10% 71,84%
			Composições Próprias	PRÓPRIA	0,00% 0,00%

Material		FORTE	UNID	COEFICIENTE	PREÇO UNITÁRIO	TOTAL
00000370	AREIA MEDIA - POSTO JAZIDA/FORNECEDOR (RETIRADO NA JAZIDA, SEM TRANSPORTE)	SINAPI	M3	1,25000000	R\$ 125,00	R\$ 156,25
00001379	CIMENTO PORTLAND COMPOSTO CP II-32	SINAPI	KG	563,59000000	R\$ 0,73	R\$ 411,42
				TOTAL Material:		R\$ 567,67
Mão de Obra com Encargos Complementares		FORTE	UNID	COEFICIENTE	PREÇO UNITÁRIO	TOTAL
88316	SERVENTE COM ENCARGOS COMPLEMENTARES	SINAPI	H	11,65000000	R\$ 23,56	R\$ 274,47
				TOTAL Mão de Obra com Encargos Complementares:		R\$ 274,47
				VALOR:		842,14

8.4.4. 97084 COMPACTAÇÃO MECÂNICA DE SOLO PARA EXECUÇÃO DE RADIER, PISO DE CONCRETO OU LAJE SOBRE SOLO, COM COMPACTADOR DE SOLOS TIPO PLACA VIBRATÓRIA. AF\_09/2021 (M2)

Equipamento Custo Horário		FORTE	UNID	COEFICIENTE	PREÇO UNITÁRIO	TOTAL
91277	PLACA VIBRATÓRIA REVERSÍVEL COM MOTOR 4 TEMPOS A GASOLINA, FORÇA CENTRÍFUGA DE 25 KN (2500 KGF), POTÊNCIA 5,5 CV - CHP DIURNO. AF_08/2015	SINAPI	CHP	0,00500000	R\$ 10,66	R\$ 0,05
				TOTAL Equipamento Custo Horário:		R\$ 0,05
Mão de Obra com Encargos Complementares		FORTE	UNID	COEFICIENTE	PREÇO UNITÁRIO	TOTAL
88309	PEDREIRO COM ENCARGOS COMPLEMENTARES	SINAPI	H	0,00900000	R\$ 30,58	R\$ 0,28
88316	SERVENTE COM ENCARGOS COMPLEMENTARES	SINAPI	H	0,01900000	R\$ 23,56	R\$ 0,45
				TOTAL Mão de Obra com Encargos Complementares:		R\$ 0,73
				VALOR:		0,76

8.4.5. 94990 EXECUÇÃO DE PASSEIO (CALÇADA) OU PISO DE CONCRETO COM CONCRETO MOLDADO IN LOCO, FEITO EM OBRA, ACABAMENTO CONVENCIONAL, NÃO ARMADO. AF\_08/2022 (M3)

Material		FORTE	UNID	COEFICIENTE	PREÇO UNITÁRIO	TOTAL
00002692	DESMOLDANTE PROTETOR PARA FORMAS DE MADEIRA, DE BASE OLEOSA EMULSIONADA EM AGUA	SINAPI	L	0,02130000	R\$ 8,06	R\$ 0,17
00005068	PREGO DE ACO POLIDO COM CABECA 17 X 21 (2 X 11)	SINAPI	KG	0,29940000	R\$ 13,78	R\$ 4,13
00004509	SARRAFO *2,5 X 10* CM EM PINUS, MISTA OU EQUIVALENTE DA REGIAO - BRUTA	SINAPI	M	3,12500000	R\$ 5,81	R\$ 18,16
00004517	SARRAFO *2,5 X 7,5* CM EM PINUS, MISTA OU EQUIVALENTE DA REGIAO - BRUTA	SINAPI	M	2,50000000	R\$ 4,01	R\$ 10,03
				TOTAL Material:		R\$ 32,49
Mão de Obra com Encargos Complementares		FORTE	UNID	COEFICIENTE	PREÇO UNITÁRIO	TOTAL
88262	CARPINTEIRO DE FORMAS COM ENCARGOS COMPLEMENTARES	SINAPI	H	1,62680000	R\$ 30,15	R\$ 49,05
88309	PEDREIRO COM ENCARGOS COMPLEMENTARES	SINAPI	H	1,41490000	R\$ 30,58	R\$ 43,27
88316	SERVENTE COM ENCARGOS COMPLEMENTARES	SINAPI	H	3,04170000	R\$ 23,56	R\$ 71,66
				TOTAL Mão de Obra com Encargos Complementares:		R\$ 163,98
Serviço		FORTE	UNID	COEFICIENTE	PREÇO UNITÁRIO	TOTAL
94964	CONCRETO FCK = 20MPA, TRAÇO 1:2,7:3 (EM MASSA SECA DE CIMENTO/ AREIA MÉDIA/ BRITA 1) - PREPARO MECÂNICO COM BETONEIRA 400 L. AF_05/2021	SINAPI	M3	1,23150000	R\$ 504,28	R\$ 621,02
				TOTAL Serviço:		R\$ 621,02
				VALOR:		817,44

8.5.1. 88650 RODAPÉ CERÂMICO DE 7CM DE ALTURA COM PLACAS TIPO ESMALTADA DE DIMENSÕES 60X60CM. AF\_02/2023 (M)



RELATÓRIO ANALÍTICO - COMPOSIÇÕES DE CUSTOS						
	OBRA:	20 UND- FNHIS SUB 50	DATA : 10/09/2025		BDI : 16,75%	
	DESCRIÇÃO:	EXECUÇÃO DE 20 UNIDADES HABITACIONAIS NO PROGRAMA MCMV FHNIS SUB50	FONTE	VERSÃO	HORA	MES
			SEINFRA	028 SEM DESONERAÇÃO	114,15%	71,31%
			SINAPI	2025/07 SEM DESONERAÇÃO	115,10%	71,84%
			Composições Próprias	PRÓPRIA	0,00%	0,00%

88264	ELETRICISTA COM ENCARGOS COMPLEMENTARES	SINAPI	H	0,04684300	R\$ 30,96	R\$ 1,45
					TOTAL Mão de Obra com Encargos Complementares:	R\$ 2,63
					VALOR:	12,40

9.1.1.2. 93657 DISJUNTOR MONOPOLAR TIPO DIN, CORRENTE NOMINAL DE 32A - FORNECIMENTO E INSTALAÇÃO. AF_07/2025 (UN)						
Material		FONTE	UNID	COEFICIENTE	PREÇO UNITÁRIO	TOTAL
00034653	DISJUNTOR TERMOMAGNETICO PARA TRILHO DIN (IEC), MONOPOLAR, 6 - 32 A	SINAPI	UN	1,00000000	R\$ 8,41	R\$ 8,41
00001573	TERMINAL A COMPRESSAO EM COBRE ESTANHADO PARA CABO 6 MM2, 1 FURO E 1 COMPRESSAO, PARA PARAFUSO DE FIXACAO M6	SINAPI	UN	1,00000000	R\$ 1,62	R\$ 1,62
					TOTAL Material:	R\$ 10,03
Mão de Obra com Encargos Complementares		FONTE	UNID	COEFICIENTE	PREÇO UNITÁRIO	TOTAL
88247	AUXILIAR DE ELETRICISTA COM ENCARGOS COMPLEMENTARES	SINAPI	H	0,08779100	R\$ 25,22	R\$ 2,21
88264	ELETRICISTA COM ENCARGOS COMPLEMENTARES	SINAPI	H	0,08779100	R\$ 30,96	R\$ 2,72
					TOTAL Mão de Obra com Encargos Complementares:	R\$ 4,93
					VALOR:	14,95

9.1.1.3. 93658 DISJUNTOR MONOPOLAR TIPO DIN, CORRENTE NOMINAL DE 40A - FORNECIMENTO E INSTALAÇÃO. AF_07/2025 (UN)						
Material		FONTE	UNID	COEFICIENTE	PREÇO UNITÁRIO	TOTAL
00034686	DISJUNTOR TERMOMAGNETICO PARA TRILHO DIN (IEC), MONOPOLAR, 40 - 50 A	SINAPI	UN	1,00000000	R\$ 12,48	R\$ 12,48
00001574	TERMINAL A COMPRESSAO EM COBRE ESTANHADO PARA CABO 10 MM2, 1 FURO E 1 COMPRESSAO, PARA PARAFUSO DE FIXACAO M6	SINAPI	UN	1,00000000	R\$ 1,75	R\$ 1,75
					TOTAL Material:	R\$ 14,23
Mão de Obra com Encargos Complementares		FONTE	UNID	COEFICIENTE	PREÇO UNITÁRIO	TOTAL
88247	AUXILIAR DE ELETRICISTA COM ENCARGOS COMPLEMENTARES	SINAPI	H	0,12714000	R\$ 25,22	R\$ 3,21
88264	ELETRICISTA COM ENCARGOS COMPLEMENTARES	SINAPI	H	0,12714000	R\$ 30,96	R\$ 3,94
					TOTAL Mão de Obra com Encargos Complementares:	R\$ 7,15
					VALOR:	21,36

9.1.1.4. 101876 QUADRO DE DISTRIBUIÇÃO DE ENERGIA EM PVC, DE EMBUTIR, SEM BARRAMENTO, PARA 6 DISJUNTORES - FORNECIMENTO E INSTALAÇÃO. AF_07/2025 (UN)						
Material		FONTE	UNID	COEFICIENTE	PREÇO UNITÁRIO	TOTAL
00039795	QUADRO DE DISTRIBUICAO, SEM BARRAMENTO, EM PVC, DE EMBUTIR, PARA 6 DISJUNTORES NEMA OU 8 DISJUNTORES DIN	SINAPI	UN	1,00000000	R\$ 51,26	R\$ 51,26
					TOTAL Material:	R\$ 51,26
Mão de Obra com Encargos Complementares		FONTE	UNID	COEFICIENTE	PREÇO UNITÁRIO	TOTAL
88247	AUXILIAR DE ELETRICISTA COM ENCARGOS COMPLEMENTARES	SINAPI	H	0,85500000	R\$ 25,22	R\$ 21,56
88264	ELETRICISTA COM ENCARGOS COMPLEMENTARES	SINAPI	H	0,85500000	R\$ 30,96	R\$ 26,47
					TOTAL Mão de Obra com Encargos Complementares:	R\$ 48,03
Serviço		FONTE	UNID	COEFICIENTE	PREÇO UNITÁRIO	TOTAL

RELATÓRIO ANALÍTICO - COMPOSIÇÕES DE CUSTOS

	RELATÓRIO ANALÍTICO - COMPOSIÇÕES DE CUSTOS						
	OBRA:	20 UND- FNHIS SUB 50	DATA : 10/09/2025		BDI : 16,75%		
			FONTE	VERSÃO	HORA	MES	
			SEINFRA	028 SEM DESONERAÇÃO	114,15%	71,31%	
			SINAPI	2025/07 SEM DESONERAÇÃO	115,10%	71,84%	
DESCRIÇÃO:	EXECUÇÃO DE 20 UNIDADES HABITACIONAIS NO PROGRAMA MCMV FHNIS SUB50	Composições Próprias	PRÓPRIA	0,00%	0,00%		

87367	ARGAMASSA TRAÇO 1:1:6 (EM VOLUME DE CIMENTO, CAL E AREIA MÉDIA ÚMIDA) PARA EMBOÇO/MASSA ÚNICA/ASSENTAMENTO DE ALVENARIA DE VEDAÇÃO, PREPARO MANUAL. AF_08/2019	SINAPI	M3	0,00440000	R\$ 746,24	R\$ 3,28
TOTAL Serviço:						R\$ 3,28
VALOR:						102,57

9.1.1.5. 93675 DISJUNTOR BIPOLAR TIPO DR, CORRENTE NOMINAL DE 40A - FORNECIMENTO E INSTALAÇÃO. AF\_07/2025 (UN)

Material		FONTE	UNID	COEFICIENTE	PREÇO UNITÁRIO	TOTAL
00039446	DISPOSITIVO DR, 2 POLOS, SENSIBILIDADE DE 30 MA, CORRENTE DE 40 A, TIPO AC	SINAPI	UN	1,00000000	R\$ 131,89	R\$ 131,89
00001574	TERMINAL A COMPRESSAO EM COBRE ESTANHADO PARA CABO 10 MM2, 1 FURO E 1 COMPRESSAO, PARA PARAFUSO DE FIXACAO M6	SINAPI	UN	2,00000000	R\$ 1,75	R\$ 3,50
TOTAL Material:						R\$ 135,39

Mão de Obra com Encargos Complementares		FONTE	UNID	COEFICIENTE	PREÇO UNITÁRIO	TOTAL
88247	AUXILIAR DE ELETRICISTA COM ENCARGOS COMPLEMENTARES	SINAPI	H	0,25427900	R\$ 25,22	R\$ 6,41
88264	ELETRICISTA COM ENCARGOS COMPLEMENTARES	SINAPI	H	0,25427900	R\$ 30,96	R\$ 7,87
TOTAL Mão de Obra com Encargos Complementares:						R\$ 14,28
VALOR:						149,67

9.1.1.6. 93664 DISJUNTOR BIPOLAR TIPO DIN, CORRENTE NOMINAL DE 32A - FORNECIMENTO E INSTALAÇÃO. AF\_07/2025 (UN)

Material		FONTE	UNID	COEFICIENTE	PREÇO UNITÁRIO	TOTAL
00034616	DISJUNTOR TERMOMAGNETICO PARA TRILHO DIN (IEC), BIPOLAR, 6 - 32 A	SINAPI	UN	1,00000000	R\$ 48,24	R\$ 48,24
00001573	TERMINAL A COMPRESSAO EM COBRE ESTANHADO PARA CABO 6 MM2, 1 FURO E 1 COMPRESSAO, PARA PARAFUSO DE FIXACAO M6	SINAPI	UN	2,00000000	R\$ 1,62	R\$ 3,24
TOTAL Material:						R\$ 51,48

Mão de Obra com Encargos Complementares		FONTE	UNID	COEFICIENTE	PREÇO UNITÁRIO	TOTAL
88247	AUXILIAR DE ELETRICISTA COM ENCARGOS COMPLEMENTARES	SINAPI	H	0,17358500	R\$ 25,22	R\$ 4,38
88264	ELETRICISTA COM ENCARGOS COMPLEMENTARES	SINAPI	H	0,17358500	R\$ 30,96	R\$ 5,37
TOTAL Mão de Obra com Encargos Complementares:						R\$ 9,75
VALOR:						61,22

9.1.2.1. 103782 LUMINÁRIA TIPO PLAFON CIRCULAR, DE SOBREPOR, COM LED DE 12/13 W - FORNECIMENTO E INSTALAÇÃO. AF\_09/2024 (UN)

Material		FONTE	UNID	COEFICIENTE	PREÇO UNITÁRIO	TOTAL
00039385	LUMINARIA LED PLAFON REDONDO DE SOBREPOR BIVOLT 12/13 W, D = *17* CM	SINAPI	UN	1,00000000	R\$ 10,31	R\$ 10,31
TOTAL Material:						R\$ 10,31

Mão de Obra com Encargos Complementares		FONTE	UNID	COEFICIENTE	PREÇO UNITÁRIO	TOTAL
88247	AUXILIAR DE ELETRICISTA COM ENCARGOS COMPLEMENTARES	SINAPI	H	0,15093750	R\$ 25,22	R\$ 3,81
88264	ELETRICISTA COM ENCARGOS COMPLEMENTARES	SINAPI	H	0,48299990	R\$ 30,96	R\$ 14,95
TOTAL Mão de Obra com Encargos Complementares:						R\$ 18,76
VALOR:						29,06

RELATÓRIO ANALÍTICO - COMPOSIÇÕES DE CUSTOS					
	OBRA:	20 UND- FNHIS SUB 50	DATA : 10/09/2025		BDI : 16,75%
	DESCRIÇÃO:	EXECUÇÃO DE 20 UNIDADES HABITACIONAIS NO PROGRAMA MCMV FHNIS SUB50	FONTE	VERSÃO	HORA
			SEINFRA	028 SEM DESONERAÇÃO	114,15%
			SINAPI	2025/07 SEM DESONERAÇÃO	115,10%
			Composições Próprias	PRÓPRIA	0,00%
					MES
					71,31%
					71,84%
					0,00%
					0,00%

9.1.2.2. 97610 LÂMPADA COMPACTA DE LED 10 W, BASE E27 - FORNECIMENTO E INSTALAÇÃO. AF_09/2024 (UN)						
Material		FONTE	UNID	COEFICIENTE	PREÇO UNITÁRIO	TOTAL
00038194	LAMPADA LED 10 W BIVOLT BRANCA, FORMATO TRADICIONAL (BASE E27)	SINAPI	UN	1,00000000	R\$ 4,49	R\$ 4,49
00012295	SOQUETE DE BAQUELITE BASE E27, PARA LAMPADAS	SINAPI	UN	1,00000000	R\$ 2,30	R\$ 2,30
					TOTAL Material:	R\$ 6,79
Mão de Obra com Encargos Complementares		FONTE	UNID	COEFICIENTE	PREÇO UNITÁRIO	TOTAL
88247	AUXILIAR DE ELETRICISTA COM ENCARGOS COMPLEMENTARES	SINAPI	H	0,05087500	R\$ 25,22	R\$ 1,28
88264	ELETRICISTA COM ENCARGOS COMPLEMENTARES	SINAPI	H	0,16280000	R\$ 30,96	R\$ 5,04
					TOTAL Mão de Obra com Encargos Complementares:	R\$ 6,32
					VALOR:	13,11

9.1.2.3. 91937 CAIXA OCTOGONAL 3" X 3", PVC, INSTALADA EM LAJE - FORNECIMENTO E INSTALAÇÃO. AF_03/2023 (UN)						
Material		FONTE	UNID	COEFICIENTE	PREÇO UNITÁRIO	TOTAL
00001871	CAIXA OCTOGONAL DE FUNDO MOVEL, EM PVC, DE 3" X 3", PARA ELETRODUTO FLEXIVEL CORRUGADO	SINAPI	UN	1,00000000	R\$ 3,19	R\$ 3,19
					TOTAL Material:	R\$ 3,19
Mão de Obra com Encargos Complementares		FONTE	UNID	COEFICIENTE	PREÇO UNITÁRIO	TOTAL
88247	AUXILIAR DE ELETRICISTA COM ENCARGOS COMPLEMENTARES	SINAPI	H	0,22200000	R\$ 25,22	R\$ 5,60
88264	ELETRICISTA COM ENCARGOS COMPLEMENTARES	SINAPI	H	0,22200000	R\$ 30,96	R\$ 6,87
					TOTAL Mão de Obra com Encargos Complementares:	R\$ 12,47
					VALOR:	15,65

9.1.2.4. 91941 CAIXA RETANGULAR 4" X 2" BAIXA (0,30 M DO PISO), PVC, INSTALADA EM PAREDE - FORNECIMENTO E INSTALAÇÃO. AF_03/2023 (UN)						
Material		FONTE	UNID	COEFICIENTE	PREÇO UNITÁRIO	TOTAL
00001872	CAIXA DE PASSAGEM, EM PVC, DE 4" X 2", PARA ELETRODUTO FLEXIVEL CORRUGADO	SINAPI	UN	1,00000000	R\$ 1,78	R\$ 1,78
					TOTAL Material:	R\$ 1,78
Mão de Obra com Encargos Complementares		FONTE	UNID	COEFICIENTE	PREÇO UNITÁRIO	TOTAL
88247	AUXILIAR DE ELETRICISTA COM ENCARGOS COMPLEMENTARES	SINAPI	H	0,16400000	R\$ 25,22	R\$ 4,14
88264	ELETRICISTA COM ENCARGOS COMPLEMENTARES	SINAPI	H	0,16400000	R\$ 30,96	R\$ 5,08
					TOTAL Mão de Obra com Encargos Complementares:	R\$ 9,22
Serviço		FONTE	UNID	COEFICIENTE	PREÇO UNITÁRIO	TOTAL
88629	ARGAMASSA TRAÇO 1:3 (EM VOLUME DE CIMENTO E AREIA MÉDIA ÚMIDA), PREPARO MANUAL. AF_08/2019	SINAPI	M3	0,00090000	R\$ 688,21	R\$ 0,62
					TOTAL Serviço:	R\$ 0,62
					VALOR:	11,59

9.1.2.5. 92000 TOMADA BAIXA DE EMBUTIR (1 MÓDULO), 2P+T 10 A, INCLUINDO SUPORTE E PLACA - FORNECIMENTO E INSTALAÇÃO. AF_03/2023 (UN)						
Serviço		FONTE	UNID	COEFICIENTE	PREÇO UNITÁRIO	TOTAL



RELATÓRIO ANALÍTICO - COMPOSIÇÕES DE CUSTOS

	RELATÓRIO ANALÍTICO - COMPOSIÇÕES DE CUSTOS					
	OBRA:	20 UND- FNHIS SUB 50	DATA : 10/09/2025		BDI : 16,75%	
	DESCRIÇÃO:	EXECUÇÃO DE 20 UNIDADES HABITACIONAIS NO PROGRAMA MCMV FHNIS SUB50	FONTE	VERSÃO	HORA	MES
			SEINFRA	028 SEM DESONERAÇÃO	114,15%	71,31%
			SINAPI	2025/07 SEM DESONERAÇÃO	115,10%	71,84%
			Composições Próprias	PRÓPRIA	0,00%	0,00%

91946	SUORTE PARAFUSADO COM PLACA DE ENCAIXE 4" X 2" MÉDIO (1,30 M DO PISO) PARA PONTO ELÉTRICO - FORNECIMENTO E INSTALAÇÃO. AF_03/2023	SINAPI	UN	1,00000000	R\$ 11,51	R\$ 11,51
91998	TOMADA BAIXA DE EMBUTIR (1 MÓDULO), 2P+T 10 A, SEM SUORTE E SEM PLACA - FORNECIMENTO E INSTALAÇÃO. AF_03/2023	SINAPI	UN	1,00000000	R\$ 21,24	R\$ 21,24
					TOTAL Serviço:	R\$ 32,75
					VALOR:	32,75

9.1.2.6. 91940 CAIXA RETANGULAR 4" X 2" MÉDIA (1,30 M DO PISO), PVC, INSTALADA EM PAREDE - FORNECIMENTO E INSTALAÇÃO. AF_03/2023 (UN)						
Material		FONTE	UNID	COEFICIENTE	PREÇO UNITÁRIO	TOTAL
00001872	CAIXA DE PASSAGEM, EM PVC, DE 4" X 2", PARA ELETRODUTO FLEXIVEL CORRUGADO	SINAPI	UN	1,00000000	R\$ 1,78	R\$ 1,78
					TOTAL Material:	R\$ 1,78
Mão de Obra com Encargos Complementares		FONTE	UNID	COEFICIENTE	PREÇO UNITÁRIO	TOTAL
88247	AUXILIAR DE ELETRICISTA COM ENCARGOS COMPLEMENTARES	SINAPI	H	0,29100000	R\$ 25,22	R\$ 7,34
88264	ELETRICISTA COM ENCARGOS COMPLEMENTARES	SINAPI	H	0,29100000	R\$ 30,96	R\$ 9,01
					TOTAL Mão de Obra com Encargos Complementares:	R\$ 16,35
Serviço		FONTE	UNID	COEFICIENTE	PREÇO UNITÁRIO	TOTAL
88629	ARGAMASSA TRAÇO 1:3 (EM VOLUME DE CIMENTO E AREIA MÉDIA ÚMIDA), PREPARO MANUAL. AF_08/2019	SINAPI	M3	0,00090000	R\$ 688,21	R\$ 0,62
					TOTAL Serviço:	R\$ 0,62
					VALOR:	18,72

9.1.2.7. 92022 INTERRUPTOR SIMPLES (1 MÓDULO) COM 1 TOMADA DE EMBUTIR 2P+T 10 A, SEM SUORTE E SEM PLACA - FORNECIMENTO E INSTALAÇÃO. AF_03/2023 (UN)						
Material		FONTE	UNID	COEFICIENTE	PREÇO UNITÁRIO	TOTAL
00038112	INTERRUPTOR SIMPLES 10A, 250V (APENAS MODULO)	SINAPI	UN	1,00000000	R\$ 6,72	R\$ 6,72
00038101	TOMADA 2P+T 10A, 250V (APENAS MODULO)	SINAPI	UN	1,00000000	R\$ 7,65	R\$ 7,65
					TOTAL Material:	R\$ 14,37
Mão de Obra com Encargos Complementares		FONTE	UNID	COEFICIENTE	PREÇO UNITÁRIO	TOTAL
88247	AUXILIAR DE ELETRICISTA COM ENCARGOS COMPLEMENTARES	SINAPI	H	0,48600000	R\$ 25,22	R\$ 12,26
88264	ELETRICISTA COM ENCARGOS COMPLEMENTARES	SINAPI	H	0,48600000	R\$ 30,96	R\$ 15,05
					TOTAL Mão de Obra com Encargos Complementares:	R\$ 27,31
					VALOR:	41,66

9.1.2.8. 91953 INTERRUPTOR SIMPLES (1 MÓDULO), 10A/250V, INCLUINDO SUORTE E PLACA - FORNECIMENTO E INSTALAÇÃO. AF_03/2023 (UN)						
Serviço		FONTE	UNID	COEFICIENTE	PREÇO UNITÁRIO	TOTAL
91952	INTERRUPTOR SIMPLES (1 MÓDULO), 10A/250V, SEM SUORTE E SEM PLACA - FORNECIMENTO E INSTALAÇÃO. AF_03/2023	SINAPI	UN	1,00000000	R\$ 19,75	R\$ 19,75
91946	SUORTE PARAFUSADO COM PLACA DE ENCAIXE 4" X 2" MÉDIO (1,30 M DO PISO) PARA PONTO ELÉTRICO - FORNECIMENTO E INSTALAÇÃO. AF_03/2023	SINAPI	UN	1,00000000	R\$ 11,51	R\$ 11,51
					TOTAL Serviço:	R\$ 31,26
					VALOR:	31,26

RELATÓRIO ANALÍTICO - COMPOSIÇÕES DE CUSTOS

	OBRA:	20 UND- FNHIS SUB 50	DATA : 10/09/2025		BDI : 16,75%
	DESCRIÇÃO:	EXECUÇÃO DE 20 UNIDADES HABITACIONAIS NO PROGRAMA MCMV FHNIS SUB50	FORTE	VERSÃO	HORA MES
			SEINFRA	028 SEM DESONERAÇÃO	114,15% 71,31%
			SINAPI	2025/07 SEM DESONERAÇÃO	115,10% 71,84%
			Composições Próprias	PRÓPRIA	0,00% 0,00%

9.1.2.9. 91996 TOMADA MÉDIA DE EMBUTIR (1 MÓDULO), 2P+T 10 A, INCLUINDO SUPORTE E PLACA - FORNECIMENTO E INSTALAÇÃO. AF\_03/2023 (UN)

Serviço		FORTE	UNID	COEFICIENTE	PREÇO UNITÁRIO	TOTAL
91946	SUPORTE PARAFUSADO COM PLACA DE ENCAIXE 4" X 2" MÉDIO (1,30 M DO PISO) PARA PONTO ELÉTRICO - FORNECIMENTO E INSTALAÇÃO. AF_03/2023	SINAPI	UN	1,00000000	R\$ 11,51	R\$ 11,51
91994	TOMADA MÉDIA DE EMBUTIR (1 MÓDULO), 2P+T 10 A, SEM SUPORTE E SEM PLACA - FORNECIMENTO E INSTALAÇÃO. AF_03/2023	SINAPI	UN	1,00000000	R\$ 25,45	R\$ 25,45
TOTAL Serviço:						R\$ 36,96
VALOR:						36,96

9.1.2.10. 91985 INTERRUPTOR PULSADOR CAMPAINHA (1 MÓDULO), 10A/250V, INCLUINDO SUPORTE E PLACA - FORNECIMENTO E INSTALAÇÃO. AF\_03/2023 (UN)

Serviço		FORTE	UNID	COEFICIENTE	PREÇO UNITÁRIO	TOTAL
91984	INTERRUPTOR PULSADOR CAMPAINHA (1 MÓDULO), 10A/250V, SEM SUPORTE E SEM PLACA - FORNECIMENTO E INSTALAÇÃO. AF_03/2023	SINAPI	UN	1,00000000	R\$ 18,66	R\$ 18,66
91946	SUPORTE PARAFUSADO COM PLACA DE ENCAIXE 4" X 2" MÉDIO (1,30 M DO PISO) PARA PONTO ELÉTRICO - FORNECIMENTO E INSTALAÇÃO. AF_03/2023	SINAPI	UN	1,00000000	R\$ 11,51	R\$ 11,51
TOTAL Serviço:						R\$ 30,17
VALOR:						30,17

9.1.2.11. 91939 CAIXA RETANGULAR 4" X 2" ALTA (2,00 M DO PISO), PVC, INSTALADA EM PAREDE - FORNECIMENTO E INSTALAÇÃO. AF\_03/2023 (UN)

Material		FORTE	UNID	COEFICIENTE	PREÇO UNITÁRIO	TOTAL
00001872	CAIXA DE PASSAGEM, EM PVC, DE 4" X 2", PARA ELETRODUTO FLEXIVEL CORRUGADO	SINAPI	UN	1,00000000	R\$ 1,78	R\$ 1,78
TOTAL Material:						R\$ 1,78

Mão de Obra com Encargos Complementares		FORTE	UNID	COEFICIENTE	PREÇO UNITÁRIO	TOTAL
88247	AUXILIAR DE ELETRICISTA COM ENCARGOS COMPLEMENTARES	SINAPI	H	0,55000000	R\$ 25,22	R\$ 13,87
88264	ELETRICISTA COM ENCARGOS COMPLEMENTARES	SINAPI	H	0,55000000	R\$ 30,96	R\$ 17,03
TOTAL Mão de Obra com Encargos Complementares:						R\$ 30,90

Serviço		FORTE	UNID	COEFICIENTE	PREÇO UNITÁRIO	TOTAL
88629	ARGAMASSA TRAÇO 1:3 (EM VOLUME DE CIMENTO E AREIA MÉDIA ÚMIDA), PREPARO MANUAL. AF_08/2019	SINAPI	M3	0,00090000	R\$ 688,21	R\$ 0,62
TOTAL Serviço:						R\$ 0,62
VALOR:						33,28

9.1.2.12. 91947 SUPORTE PARAFUSADO COM PLACA DE ENCAIXE 4" X 2" BAIXO (0,30 M DO PISO) PARA PONTO ELÉTRICO - FORNECIMENTO E INSTALAÇÃO. AF\_03/2023 (UN)

Material		FORTE	UNID	COEFICIENTE	PREÇO UNITÁRIO	TOTAL
00038094	ESPELHO / PLACA DE 3 POSTOS 4" X 2", PARA INSTALACAO DE TOMADAS E INTERRUPTORES	SINAPI	UN	1,00000000	R\$ 2,85	R\$ 2,85
00038099	SUPORTE DE FIXACAO PARA ESPELHO / PLACA 4" X 2", PARA 3 MODULOS, PARA INSTALACAO DE TOMADAS E INTERRUPTORES (SOMENTE SUPORTE)	SINAPI	UN	1,00000000	R\$ 1,48	R\$ 1,48
TOTAL Material:						R\$ 4,33

Mão de Obra com Encargos Complementares		FORTE	UNID	COEFICIENTE	PREÇO UNITÁRIO	TOTAL
88247	AUXILIAR DE ELETRICISTA COM ENCARGOS COMPLEMENTARES	SINAPI	H	0,09100000	R\$ 25,22	R\$ 2,30

RELATÓRIO ANALÍTICO - COMPOSIÇÕES DE CUSTOS

	OBRA:	20 UND- FNHIS SUB 50			DATA : 10/09/2025
	DESCRIÇÃO:	EXECUÇÃO DE 20 UNIDADES HABITACIONAIS NO PROGRAMA MCMV FHNIS SUB50			BDI : 16,75%
		SEINFRA	028 SEM DESONERAÇÃO	114,15%	71,31%
		SINAPI	2025/07 SEM DESONERAÇÃO	115,10%	71,84%
		Composições Próprias	PRÓPRIA	0,00%	0,00%

88264	ELETRICISTA COM ENCARGOS COMPLEMENTARES	SINAPI	H	0,09100000	R\$ 30,96	R\$ 2,82
					TOTAL Mão de Obra com Encargos Complementares:	R\$ 5,12
					VALOR:	9,43

9.1.3.1. 91924 CABO DE COBRE FLEXÍVEL ISOLADO, 1,5 MM², ANTI-CHAMA 450/750 V, PARA CIRCUITOS TERMINAIS - FORNECIMENTO E INSTALAÇÃO. AF\_03/2023 (M)

Material		FORTE	UNID	COEFICIENTE	PREÇO UNITÁRIO	TOTAL
00001013	CABO DE COBRE, FLEXIVEL, CLASSE 4 OU 5, ISOLACAO EM PVC/A, ANTICHAMA BWF-B, 1 CONDUTOR, 450/750 V, SECAO NOMINAL 1,5 MM2	SINAPI	M	1,24340000	R\$ 1,64	R\$ 2,04
00021127	FITA ISOLANTE ADESIVA ANTICHAMA, USO ATE 750 V, EM ROLO DE 19 MM X 5 M	SINAPI	UN	0,00940000	R\$ 3,78	R\$ 0,04
					TOTAL Material:	R\$ 2,08

Mão de Obra com Encargos Complementares		FORTE	UNID	COEFICIENTE	PREÇO UNITÁRIO	TOTAL
88247	AUXILIAR DE ELETRICISTA COM ENCARGOS COMPLEMENTARES	SINAPI	H	0,02300000	R\$ 25,22	R\$ 0,58
88264	ELETRICISTA COM ENCARGOS COMPLEMENTARES	SINAPI	H	0,02300000	R\$ 30,96	R\$ 0,71
					TOTAL Mão de Obra com Encargos Complementares:	R\$ 1,29
					VALOR:	3,35

9.1.3.2. 91926 CABO DE COBRE FLEXÍVEL ISOLADO, 2,5 MM², ANTI-CHAMA 450/750 V, PARA CIRCUITOS TERMINAIS - FORNECIMENTO E INSTALAÇÃO. AF\_03/2023 (M)

Material		FORTE	UNID	COEFICIENTE	PREÇO UNITÁRIO	TOTAL
00001014	CABO DE COBRE, FLEXIVEL, CLASSE 4 OU 5, ISOLACAO EM PVC/A, ANTICHAMA BWF-B, 1 CONDUTOR, 450/750 V, SECAO NOMINAL 2,5 MM2	SINAPI	M	1,24340000	R\$ 2,59	R\$ 3,22
00021127	FITA ISOLANTE ADESIVA ANTICHAMA, USO ATE 750 V, EM ROLO DE 19 MM X 5 M	SINAPI	UN	0,00940000	R\$ 3,78	R\$ 0,04
					TOTAL Material:	R\$ 3,26

Mão de Obra com Encargos Complementares		FORTE	UNID	COEFICIENTE	PREÇO UNITÁRIO	TOTAL
88247	AUXILIAR DE ELETRICISTA COM ENCARGOS COMPLEMENTARES	SINAPI	H	0,02900000	R\$ 25,22	R\$ 0,73
88264	ELETRICISTA COM ENCARGOS COMPLEMENTARES	SINAPI	H	0,02900000	R\$ 30,96	R\$ 0,90
					TOTAL Mão de Obra com Encargos Complementares:	R\$ 1,63
					VALOR:	4,87

9.1.3.3. 91928 CABO DE COBRE FLEXÍVEL ISOLADO, 4 MM², ANTI-CHAMA 450/750 V, PARA CIRCUITOS TERMINAIS - FORNECIMENTO E INSTALAÇÃO. AF\_03/2023 (M)

Material		FORTE	UNID	COEFICIENTE	PREÇO UNITÁRIO	TOTAL
00000981	CABO DE COBRE, FLEXIVEL, CLASSE 4 OU 5, ISOLACAO EM PVC/A, ANTICHAMA BWF-B, 1 CONDUTOR, 450/750 V, SECAO NOMINAL 4 MM2	SINAPI	M	1,24340000	R\$ 4,30	R\$ 5,35
00021127	FITA ISOLANTE ADESIVA ANTICHAMA, USO ATE 750 V, EM ROLO DE 19 MM X 5 M	SINAPI	UN	0,00940000	R\$ 3,78	R\$ 0,04
					TOTAL Material:	R\$ 5,39

Mão de Obra com Encargos Complementares		FORTE	UNID	COEFICIENTE	PREÇO UNITÁRIO	TOTAL
88247	AUXILIAR DE ELETRICISTA COM ENCARGOS COMPLEMENTARES	SINAPI	H	0,03900000	R\$ 25,22	R\$ 0,98
88264	ELETRICISTA COM ENCARGOS COMPLEMENTARES	SINAPI	H	0,03900000	R\$ 30,96	R\$ 1,21
					TOTAL Mão de Obra com Encargos Complementares:	R\$ 2,19

RELATÓRIO ANALÍTICO - COMPOSIÇÕES DE CUSTOS

	RELATÓRIO ANALÍTICO - COMPOSIÇÕES DE CUSTOS				
	OBRA:	20 UND- FNHIS SUB 50	DATA : 10/09/2025		BDI : 16,75%
	DESCRIÇÃO:	EXECUÇÃO DE 20 UNIDADES HABITACIONAIS NO PROGRAMA MCMV FHNIS SUB50	FONTE	VERSÃO	HORA MES
			SEINFRA	028 SEM DESONERAÇÃO	114,15% 71,31%
			SINAPI	2025/07 SEM DESONERAÇÃO	115,10% 71,84%
			Composições Próprias	PRÓPRIA	0,00% 0,00%

VALOR: 7,55

9.1.3.4. 91933 CABO DE COBRE FLEXÍVEL ISOLADO, 10 MM², ANTI-CHAMA 0,6/1,0 KV, PARA CIRCUITOS TERMINAIS - FORNECIMENTO E INSTALAÇÃO. AF\_03/2023 (M)

Material		FONTE	UNID	COEFICIENTE	PREÇO UNITÁRIO	TOTAL
00001020	CABO DE COBRE, FLEXIVEL, CLASSE 4 OU 5, ISOLACAO EM PVC/A, ANTICHAMA BWF-B, COBERTURA PVC-ST1, ANTICHAMA BWF-B, 1 CONDUTOR, 0,6/1 KV, SECAO NOMINAL 10 MM2	SINAPI	M	1,24340000	R\$ 11,26	R\$ 14,00
00021127	FITA ISOLANTE ADESIVA ANTICHAMA, USO ATE 750 V, EM ROLO DE 19 MM X 5 M	SINAPI	UN	0,00940000	R\$ 3,78	R\$ 0,04
TOTAL Material:						R\$ 14,04

Mão de Obra com Encargos Complementares		FONTE	UNID	COEFICIENTE	PREÇO UNITÁRIO	TOTAL
88247	AUXILIAR DE ELETRICISTA COM ENCARGOS COMPLEMENTARES	SINAPI	H	0,07600000	R\$ 25,22	R\$ 1,92
88264	ELETRICISTA COM ENCARGOS COMPLEMENTARES	SINAPI	H	0,07600000	R\$ 30,96	R\$ 2,35
TOTAL Mão de Obra com Encargos Complementares:						R\$ 4,27
VALOR:						18,29

9.1.3.5. 91834 ELETRODUTO FLEXÍVEL CORRUGADO, PVC, DN 25 MM (3/4"), PARA CIRCUITOS TERMINAIS, INSTALADO EM FORRO - FORNECIMENTO E INSTALAÇÃO. AF\_03/2023 (M)

Material		FONTE	UNID	COEFICIENTE	PREÇO UNITÁRIO	TOTAL
00002688	ELETRODUTO PVC FLEXIVEL CORRUGADO, COR AMARELA, DE 25 MM	SINAPI	M	1,10000000	R\$ 2,37	R\$ 2,61
TOTAL Material:						R\$ 2,61

Mão de Obra com Encargos Complementares		FONTE	UNID	COEFICIENTE	PREÇO UNITÁRIO	TOTAL
88247	AUXILIAR DE ELETRICISTA COM ENCARGOS COMPLEMENTARES	SINAPI	H	0,09100000	R\$ 25,22	R\$ 2,30
88264	ELETRICISTA COM ENCARGOS COMPLEMENTARES	SINAPI	H	0,09100000	R\$ 30,96	R\$ 2,82
TOTAL Mão de Obra com Encargos Complementares:						R\$ 5,12

Serviço		FONTE	UNID	COEFICIENTE	PREÇO UNITÁRIO	TOTAL
91170	FIXAÇÃO DE TUBOS HORIZONTAIS DE PVC ÁGUA, PVC ESGOTO, PVC ÁGUA PLUVIAL, CPVC, PPR, COBRE OU AÇO, DIÂMETROS MENORES OU IGUAIS A 40 MM, COM ABRAÇADEIRA METÁLICA RÍGIDA TIPO U PERFIL 1 1/4", FIXADA EM PERFILADO EM LAJE. AF_09/2023_PS	SINAPI	M	1,00000000	R\$ 13,63	R\$ 13,63
TOTAL Serviço:						R\$ 13,63
VALOR:						21,33

9.1.3.6. 91854 ELETRODUTO FLEXÍVEL CORRUGADO, PVC, DN 25 MM (3/4"), PARA CIRCUITOS TERMINAIS, INSTALADO EM PAREDE - FORNECIMENTO E INSTALAÇÃO. AF\_03/2023 (M)

Material		FONTE	UNID	COEFICIENTE	PREÇO UNITÁRIO	TOTAL
00002688	ELETRODUTO PVC FLEXIVEL CORRUGADO, COR AMARELA, DE 25 MM	SINAPI	M	1,01700000	R\$ 2,37	R\$ 2,41
TOTAL Material:						R\$ 2,41

Mão de Obra com Encargos Complementares		FONTE	UNID	COEFICIENTE	PREÇO UNITÁRIO	TOTAL
88247	AUXILIAR DE ELETRICISTA COM ENCARGOS COMPLEMENTARES	SINAPI	H	0,13400000	R\$ 25,22	R\$ 3,38
88264	ELETRICISTA COM ENCARGOS COMPLEMENTARES	SINAPI	H	0,13400000	R\$ 30,96	R\$ 4,15
TOTAL Mão de Obra com Encargos Complementares:						R\$ 7,53

RELATÓRIO ANALÍTICO - COMPOSIÇÕES DE CUSTOS

	OBRA:	20 UND- FNHIS SUB 50	DATA : 10/09/2025		BDI : 16,75%
	DESCRIÇÃO:	EXECUÇÃO DE 20 UNIDADES HABITACIONAIS NO PROGRAMA MCMV FHNIS SUB50	FORTE	VERSÃO	HORA MES
			SEINFRA	028 SEM DESONERAÇÃO	114,15% 71,31%
			SINAPI	2025/07 SEM DESONERAÇÃO	115,10% 71,84%
			Composições Próprias	PRÓPRIA	0,00% 0,00%

VALOR: 9,92

9.1.3.7. 91845 ELETRODUTO FLEXÍVEL CORRUGADO REFORÇADO, PVC, DN 25 MM (3/4"), PARA CIRCUITOS TERMINAIS, INSTALADO EM LAJE - FORNECIMENTO E INSTALAÇÃO. AF\_03/2023 (M)

Material		FORTE	UNID	COEFICIENTE	PREÇO UNITÁRIO	TOTAL
00043132	ARAME RECOZIDO 16 BWG, D = 1,65 MM (0,016 KG/M) OU 18 BWG, D = 1,25 MM (0,01 KG/M)	SINAPI	KG	0,00180000	R\$ 15,68	R\$ 0,03
00039244	ELETRODUTO PVC FLEXIVEL CORRUGADO, REFORCADO, COR LARANJA, DE 25 MM, PARA LAJES E PISOS	SINAPI	M	1,10000000	R\$ 3,62	R\$ 3,98
					TOTAL Material:	R\$ 4,01

Mão de Obra com Encargos Complementares		FORTE	UNID	COEFICIENTE	PREÇO UNITÁRIO	TOTAL
88247	AUXILIAR DE ELETRICISTA COM ENCARGOS COMPLEMENTARES	SINAPI	H	0,07100000	R\$ 25,22	R\$ 1,79
88264	ELETRICISTA COM ENCARGOS COMPLEMENTARES	SINAPI	H	0,07100000	R\$ 30,96	R\$ 2,20
					TOTAL Mão de Obra com Encargos Complementares:	R\$ 3,99

VALOR: 7,98

9.1.3.8. 91871 ELETRODUTO RÍGIDO ROSCÁVEL, PVC, DN 25 MM (3/4"), PARA CIRCUITOS TERMINAIS, INSTALADO EM PAREDE - FORNECIMENTO E INSTALAÇÃO. AF\_03/2023 (M)

Material		FORTE	UNID	COEFICIENTE	PREÇO UNITÁRIO	TOTAL
00002674	ELETRODUTO DE PVC RIGIDO ROSCAVEL DE 3/4", SEM LUVA	SINAPI	M	1,01700000	R\$ 4,52	R\$ 4,60
					TOTAL Material:	R\$ 4,60

Mão de Obra com Encargos Complementares		FORTE	UNID	COEFICIENTE	PREÇO UNITÁRIO	TOTAL
88247	AUXILIAR DE ELETRICISTA COM ENCARGOS COMPLEMENTARES	SINAPI	H	0,17700000	R\$ 25,22	R\$ 4,46
88264	ELETRICISTA COM ENCARGOS COMPLEMENTARES	SINAPI	H	0,17700000	R\$ 30,96	R\$ 5,48
					TOTAL Mão de Obra com Encargos Complementares:	R\$ 9,94

VALOR: 14,52

9.1.3.9. 90447 RASGO LINEAR MANUAL EM ALVENARIA, PARA ELETRODUTOS, DIÂMETROS MENORES OU IGUAIS A 40 MM. AF\_09/2023 (M)

Mão de Obra com Encargos Complementares		FORTE	UNID	COEFICIENTE	PREÇO UNITÁRIO	TOTAL
88247	AUXILIAR DE ELETRICISTA COM ENCARGOS COMPLEMENTARES	SINAPI	H	0,06600000	R\$ 25,22	R\$ 1,66
88264	ELETRICISTA COM ENCARGOS COMPLEMENTARES	SINAPI	H	0,23480000	R\$ 30,96	R\$ 7,27
					TOTAL Mão de Obra com Encargos Complementares:	R\$ 8,93

VALOR: 8,92

9.1.3.10. 96985 HASTE DE ATERRAMENTO, DIÂMETRO 5/8", COM 3 METROS - FORNECIMENTO E INSTALAÇÃO. AF\_08/2023 (UN)

Material		FORTE	UNID	COEFICIENTE	PREÇO UNITÁRIO	TOTAL
00003379	HASTE DE ATERRAMENTO EM ACO COM 3,00 M DE COMPRIMENTO E DN = 5/8", REVESTIDA COM BAIXA CAMADA DE COBRE, SEM CONECTOR	SINAPI	UN	1,00000000	R\$ 59,32	R\$ 59,32
					TOTAL Material:	R\$ 59,32

Mão de Obra com Encargos Complementares		FORTE	UNID	COEFICIENTE	PREÇO UNITÁRIO	TOTAL
88247	AUXILIAR DE ELETRICISTA COM ENCARGOS COMPLEMENTARES	SINAPI	H	0,24840000	R\$ 25,22	R\$ 6,26
88264	ELETRICISTA COM ENCARGOS COMPLEMENTARES	SINAPI	H	0,24840000	R\$ 30,96	R\$ 7,69

RELATÓRIO ANALÍTICO - COMPOSIÇÕES DE CUSTOS

	RELATÓRIO ANALÍTICO - COMPOSIÇÕES DE CUSTOS				
	OBRA:	20 UND- FNHIS SUB 50	DATA : 10/09/2025		BDI : 16,75%
	DESCRIÇÃO:	EXECUÇÃO DE 20 UNIDADES HABITACIONAIS NO PROGRAMA MCMV FHNIS SUB50	FORTE	VERSÃO	HORA MES
			SEINFRA	028 SEM DESONERAÇÃO	114,15% 71,31%
			SINAPI	2025/07 SEM DESONERAÇÃO	115,10% 71,84%
			Composições Próprias	PRÓPRIA	0,00% 0,00%

TOTAL Mão de Obra com Encargos Complementares:	R\$ 13,95
VALOR:	73,27

9.2.1.1. 90373 JOELHO 90 GRAUS COM BUCHA DE LATÃO, PVC, SOLDÁVEL, DN 25MM, X 1/2 INSTALADO EM RAMAL OU SUB-RAMAL DE ÁGUA - FORNECIMENTO E INSTALAÇÃO. AF\_06/2022 (UN)

Material	FORTE	UNID	COEFICIENTE	PREÇO UNITÁRIO	TOTAL
00000122 ADESIVO PLASTICO PARA PVC, FRASCO COM *850* GR	SINAPI	UN	0,00590000	R\$ 64,94	R\$ 0,38
00020147 JOELHO PVC, SOLDAVEL, COM BUCHA DE LATAO, 90 GRAUS, 25 MM X 1/2", PARA AGUA FRIA PREDIAL	SINAPI	UN	1,00000000	R\$ 5,57	R\$ 5,57
00038383 LIXA D'AGUA EM FOLHA, COR PRETA, GRAO 100	SINAPI	UN	0,03150000	R\$ 1,65	R\$ 0,05
00020083 SOLUCAO PREPARADORA / LIMPADORA PARA PVC, FRASCO COM 1000 CM3	SINAPI	UN	0,00700000	R\$ 73,57	R\$ 0,51
TOTAL Material:					R\$ 6,51

Mão de Obra com Encargos Complementares	FORTE	UNID	COEFICIENTE	PREÇO UNITÁRIO	TOTAL
88248 AUXILIAR DE ENCANADOR OU BOMBEIRO HIDRÁULICO COM ENCARGOS COMPLEMENTARES	SINAPI	H	0,13120000	R\$ 24,23	R\$ 3,18
88267 ENCANADOR OU BOMBEIRO HIDRÁULICO COM ENCARGOS COMPLEMENTARES	SINAPI	H	0,13120000	R\$ 29,86	R\$ 3,92
TOTAL Mão de Obra com Encargos Complementares:					R\$ 7,10
VALOR:					13,59

9.2.1.2. 89408 JOELHO 90 GRAUS, PVC, SOLDÁVEL, DN 25MM, INSTALADO EM RAMAL DE DISTRIBUIÇÃO DE ÁGUA - FORNECIMENTO E INSTALAÇÃO. AF\_06/2022 (UN)

Material	FORTE	UNID	COEFICIENTE	PREÇO UNITÁRIO	TOTAL
00000122 ADESIVO PLASTICO PARA PVC, FRASCO COM *850* GR	SINAPI	UN	0,00710000	R\$ 64,94	R\$ 0,46
00003529 JOELHO PVC, SOLDAVEL, 90 GRAUS, 25 MM, COR MARROM, PARA AGUA FRIA PREDIAL	SINAPI	UN	1,00000000	R\$ 0,76	R\$ 0,76
00038383 LIXA D'AGUA EM FOLHA, COR PRETA, GRAO 100	SINAPI	UN	0,03020000	R\$ 1,65	R\$ 0,05
00020083 SOLUCAO PREPARADORA / LIMPADORA PARA PVC, FRASCO COM 1000 CM3	SINAPI	UN	0,00800000	R\$ 73,57	R\$ 0,59
TOTAL Material:					R\$ 1,86

Mão de Obra com Encargos Complementares	FORTE	UNID	COEFICIENTE	PREÇO UNITÁRIO	TOTAL
88248 AUXILIAR DE ENCANADOR OU BOMBEIRO HIDRÁULICO COM ENCARGOS COMPLEMENTARES	SINAPI	H	0,13590000	R\$ 24,23	R\$ 3,29
88267 ENCANADOR OU BOMBEIRO HIDRÁULICO COM ENCARGOS COMPLEMENTARES	SINAPI	H	0,13590000	R\$ 29,86	R\$ 4,06
TOTAL Mão de Obra com Encargos Complementares:					R\$ 7,35
VALOR:					9,18

9.2.1.3. 89395 TE, PVC, SOLDÁVEL, DN 25MM, INSTALADO EM RAMAL OU SUB-RAMAL DE ÁGUA - FORNECIMENTO E INSTALAÇÃO. AF\_06/2022 (UN)

Material	FORTE	UNID	COEFICIENTE	PREÇO UNITÁRIO	TOTAL
00000122 ADESIVO PLASTICO PARA PVC, FRASCO COM *850* GR	SINAPI	UN	0,01060000	R\$ 64,94	R\$ 0,69
00038383 LIXA D'AGUA EM FOLHA, COR PRETA, GRAO 100	SINAPI	UN	0,05070000	R\$ 1,65	R\$ 0,08
00020083 SOLUCAO PREPARADORA / LIMPADORA PARA PVC, FRASCO COM 1000 CM3	SINAPI	UN	0,01200000	R\$ 73,57	R\$ 0,88
00007139 TE SOLDAVEL, PVC, 90 GRAUS, 25 MM, PARA AGUA FRIA PREDIAL (NBR 5648)	SINAPI	UN	1,00000000	R\$ 1,25	R\$ 1,25
TOTAL Material:					R\$ 2,90

Mão de Obra com Encargos Complementares	FORTE	UNID	COEFICIENTE	PREÇO UNITÁRIO	TOTAL
---	-------	------	-------------	----------------	-------

RELATÓRIO ANALÍTICO - COMPOSIÇÕES DE CUSTOS

	RELATÓRIO ANALÍTICO - COMPOSIÇÕES DE CUSTOS				
	OBRA:	20 UND- FNHIS SUB 50	DATA : 10/09/2025		BDI : 16,75%
	DESCRIÇÃO:	EXECUÇÃO DE 20 UNIDADES HABITACIONAIS NO PROGRAMA MCMV FHNIS SUB50	FONTE	VERSÃO	HORA MES
			SEINFRA	028 SEM DESONERAÇÃO	114,15% 71,31%
			SINAPI	2025/07 SEM DESONERAÇÃO	115,10% 71,84%
			Composições Próprias	PRÓPRIA	0,00% 0,00%

88248	AUXILIAR DE ENCANADOR OU BOMBEIRO HIDRÁULICO COM ENCARGOS COMPLEMENTARES	SINAPI	H	0,20260000	R\$ 24,23	R\$ 4,91
88267	ENCANADOR OU BOMBEIRO HIDRÁULICO COM ENCARGOS COMPLEMENTARES	SINAPI	H	0,20260000	R\$ 29,86	R\$ 6,05
TOTAL Mão de Obra com Encargos Complementares:					R\$ 10,96	
VALOR:					13,83	

9.2.1.4. 89383 ADAPTADOR CURTO COM BOLSA E ROSCA PARA REGISTRO, PVC, SOLDÁVEL, DN 25MM X 3/4, INSTALADO EM RAMAL OU SUB-RAMAL DE ÁGUA - FORNECIMENTO E INSTALAÇÃO. AF\_06/2022 (UN)

Material	FONTE	UNID	COEFICIENTE	PREÇO UNITÁRIO	TOTAL
00000065	ADAPTADOR PVC SOLDAVEL CURTO COM BOLSA E ROSCA, 25 MM X 3/4", PARA AGUA FRIA	SINAPI	UN	1,00000000	R\$ 0,93 R\$ 0,93
00000122	ADESIVO PLASTICO PARA PVC, FRASCO COM *850* GR	SINAPI	UN	0,00590000	R\$ 64,94 R\$ 0,38
00038383	LIXA D'AGUA EM FOLHA, COR PRETA, GRAO 100	SINAPI	UN	0,03150000	R\$ 1,65 R\$ 0,05
00020083	SOLUCAO PREPARADORA / LIMPADORA PARA PVC, FRASCO COM 1000 CM3	SINAPI	UN	0,00700000	R\$ 73,57 R\$ 0,51
TOTAL Material:					R\$ 1,87

Mão de Obra com Encargos Complementares	FONTE	UNID	COEFICIENTE	PREÇO UNITÁRIO	TOTAL
88248	AUXILIAR DE ENCANADOR OU BOMBEIRO HIDRÁULICO COM ENCARGOS COMPLEMENTARES	SINAPI	H	0,09440000	R\$ 24,23 R\$ 2,29
88267	ENCANADOR OU BOMBEIRO HIDRÁULICO COM ENCARGOS COMPLEMENTARES	SINAPI	H	0,09440000	R\$ 29,86 R\$ 2,82
TOTAL Mão de Obra com Encargos Complementares:					R\$ 5,11
VALOR:					6,96

9.2.1.5. 89446 TUBO, PVC, SOLDÁVEL, DE 25MM, INSTALADO EM PRUMADA DE ÁGUA - FORNECIMENTO E INSTALAÇÃO. AF\_06/2022 (M)

Material	FONTE	UNID	COEFICIENTE	PREÇO UNITÁRIO	TOTAL
00038383	LIXA D'AGUA EM FOLHA, COR PRETA, GRAO 100	SINAPI	UN	0,00450000	R\$ 1,65 R\$ 0,01
00009868	TUBO PVC, SOLDAVEL, DE 25 MM, AGUA FRIA (NBR-5648)	SINAPI	M	1,04930000	R\$ 4,32 R\$ 4,53
TOTAL Material:					R\$ 4,54

Mão de Obra com Encargos Complementares	FONTE	UNID	COEFICIENTE	PREÇO UNITÁRIO	TOTAL
88248	AUXILIAR DE ENCANADOR OU BOMBEIRO HIDRÁULICO COM ENCARGOS COMPLEMENTARES	SINAPI	H	0,01950000	R\$ 24,23 R\$ 0,47
88267	ENCANADOR OU BOMBEIRO HIDRÁULICO COM ENCARGOS COMPLEMENTARES	SINAPI	H	0,01950000	R\$ 29,86 R\$ 0,58
TOTAL Mão de Obra com Encargos Complementares:					R\$ 1,05
VALOR:					5,58

9.2.2.1. 89985 REGISTRO DE PRESSÃO BRUTO, LATÃO, ROSCÁVEL, 3/4", COM ACABAMENTO E CANOPLA CROMADOS - FORNECIMENTO E INSTALAÇÃO. AF\_08/2021 (UN)

Material	FONTE	UNID	COEFICIENTE	PREÇO UNITÁRIO	TOTAL
00003148	FITA VEDA ROSCA, EM PTFE, ROLO DE 18 MM X 50 M (L X C)	SINAPI	UN	0,01060000	R\$ 14,67 R\$ 0,16
00006024	REGISTRO PRESSAO COM ACABAMENTO E CANOPLA CROMADA, SIMPLES, BITOLA 3/4"	SINAPI	UN	1,00000000	R\$ 83,47 R\$ 83,47
TOTAL Material:					R\$ 83,63

Mão de Obra com Encargos Complementares	FONTE	UNID	COEFICIENTE	PREÇO UNITÁRIO	TOTAL
88248	AUXILIAR DE ENCANADOR OU BOMBEIRO HIDRÁULICO COM ENCARGOS COMPLEMENTARES	SINAPI	H	0,22120000	R\$ 24,23 R\$ 5,36
88267	ENCANADOR OU BOMBEIRO HIDRÁULICO COM ENCARGOS COMPLEMENTARES	SINAPI	H	0,22120000	R\$ 29,86 R\$ 6,61

**RELATÓRIO ANALÍTICO - COMPOSIÇÕES DE CUSTOS**

	OBRA:	20 UND- FNHIS SUB 50	DATA : 10/09/2025		BDI : 16,75%
	DESCRIÇÃO:	EXECUÇÃO DE 20 UNIDADES HABITACIONAIS NO PROGRAMA MCMV FHNIS SUB50	FORTE	VERSÃO	HORA MES
			SEINFRA	028 SEM DESONERAÇÃO	114,15% 71,31%
			SINAPI	2025/07 SEM DESONERAÇÃO	115,10% 71,84%
			Composições Próprias	PRÓPRIA	0,00% 0,00%

TOTAL Mão de Obra com Encargos Complementares:	R\$ 11,97
--	-----------

VALOR:	95,57
--------	-------

**9.2.2.2. 89987 REGISTRO DE GAVETA BRUTO, LATÃO, ROSCÁVEL, 3/4", COM ACABAMENTO E CANOPLA CROMADOS - FORNECIMENTO E INSTALAÇÃO. AF\_08/2021 (UN)**

Material		FORTE	UNID	COEFICIENTE	PREÇO UNITÁRIO	TOTAL
00003148	FITA VEDA ROSCA, EM PTFE, ROLO DE 18 MM X 50 M (L X C)	SINAPI	UN	0,01060000	R\$ 14,67	R\$ 0,16
00006005	REGISTRO GAVETA COM ACABAMENTO E CANOPLA CROMADOS, SIMPLES, BITOLA 3/4"	SINAPI	UN	1,00000000	R\$ 88,50	R\$ 88,50
TOTAL Material:						R\$ 88,66

Mão de Obra com Encargos Complementares		FORTE	UNID	COEFICIENTE	PREÇO UNITÁRIO	TOTAL
88248	AUXILIAR DE ENCANADOR OU BOMBEIRO HIDRÁULICO COM ENCARGOS COMPLEMENTARES	SINAPI	H	0,22120000	R\$ 24,23	R\$ 5,36
88267	ENCANADOR OU BOMBEIRO HIDRÁULICO COM ENCARGOS COMPLEMENTARES	SINAPI	H	0,22120000	R\$ 29,86	R\$ 6,61
TOTAL Mão de Obra com Encargos Complementares:						R\$ 11,97

VALOR:	100,60
--------	--------

**9.2.2.3. 94490 REGISTRO DE ESFERA, PVC, SOLDÁVEL, COM VOLANTE, DN 32 MM - FORNECIMENTO E INSTALAÇÃO. AF\_08/2021 (UN)**

Material		FORTE	UNID	COEFICIENTE	PREÇO UNITÁRIO	TOTAL
00020080	ADESIVO PLASTICO PARA PVC, FRASCO COM 175 GR	SINAPI	UN	0,04000000	R\$ 21,19	R\$ 0,85
00038383	LIXA D'AGUA EM FOLHA, COR PRETA, GRAO 100	SINAPI	UN	0,00800000	R\$ 1,65	R\$ 0,01
00011675	REGISTRO DE ESFERA, PVC, COM VOLANTE, VS, SOLDAVEL, DN 32 MM, COM CORPO DIVIDIDO	SINAPI	UN	1,00000000	R\$ 24,26	R\$ 24,26
00020083	SOLUCAO PREPARADORA / LIMPADORA PARA PVC, FRASCO COM 1000 CM3	SINAPI	UN	0,00950000	R\$ 73,57	R\$ 0,70
TOTAL Material:						R\$ 25,82

Mão de Obra com Encargos Complementares		FORTE	UNID	COEFICIENTE	PREÇO UNITÁRIO	TOTAL
88248	AUXILIAR DE ENCANADOR OU BOMBEIRO HIDRÁULICO COM ENCARGOS COMPLEMENTARES	SINAPI	H	0,07950000	R\$ 24,23	R\$ 1,93
88267	ENCANADOR OU BOMBEIRO HIDRÁULICO COM ENCARGOS COMPLEMENTARES	SINAPI	H	0,07950000	R\$ 29,86	R\$ 2,37
TOTAL Mão de Obra com Encargos Complementares:						R\$ 4,30

VALOR:	30,09
--------	-------

**9.2.2.4. 86887 ENGATE FLEXÍVEL EM INOX, 1/2 X 40CM - FORNECIMENTO E INSTALAÇÃO. AF\_01/2020 (UN)**

Material		FORTE	UNID	COEFICIENTE	PREÇO UNITÁRIO	TOTAL
00011684	ENGATE / RABICHO FLEXIVEL INOX 1/2" X 40 CM	SINAPI	UN	1,00000000	R\$ 58,96	R\$ 58,96
00003146	FITA VEDA ROSCA, EM PTFE, ROLO DE 18 MM X 10 M (L X C)	SINAPI	UN	0,02100000	R\$ 3,98	R\$ 0,08
TOTAL Material:						R\$ 59,04

Mão de Obra com Encargos Complementares		FORTE	UNID	COEFICIENTE	PREÇO UNITÁRIO	TOTAL
88267	ENCANADOR OU BOMBEIRO HIDRÁULICO COM ENCARGOS COMPLEMENTARES	SINAPI	H	0,15250000	R\$ 29,86	R\$ 4,55
88316	SERVENTE COM ENCARGOS COMPLEMENTARES	SINAPI	H	0,04810000	R\$ 23,56	R\$ 1,13
TOTAL Mão de Obra com Encargos Complementares:						R\$ 5,68

VALOR:	64,72
--------	-------



RELATÓRIO ANALÍTICO - COMPOSIÇÕES DE CUSTOS						
	OBRA:	20 UND- FNHIS SUB 50	DATA : 10/09/2025		BDI : 16,75%	
	DESCRIÇÃO:	EXECUÇÃO DE 20 UNIDADES HABITACIONAIS NO PROGRAMA MCMV FHNIS SUB50	FORNTE	VERSÃO	HORA	MES
			SEINFRA	028 SEM DESONERAÇÃO	114,15%	71,31%
			SINAPI	2025/07 SEM DESONERAÇÃO	115,10%	71,84%
			Composições Próprias	PRÓPRIA	0,00%	0,00%

9.2.3.1. 95635 KIT CAVALETE PARA MEDIÇÃO DE ÁGUA - ENTRADA PRINCIPAL, EM PVC 25 MM (3/4") - FORNECIMENTO E INSTALAÇÃO (EXCLUSIVE HIDRÔMETRO). AF_03/2024 (UN)						
Material		FORNTE	UNID	COEFICIENTE	PREÇO UNITÁRIO	TOTAL
00003148	FITA VEDA ROSCA, EM PTFE, ROLO DE 18 MM X 50 M (L X C)	SINAPI	UN	0,11880000	R\$ 14,67	R\$ 1,74
00003729	KIT CAVALETE, PVC, COM REGISTRO, PARA HIDROMETRO, BITOLAS 1/2" OU 3/4" - COMPLETO	SINAPI	UN	1,00000000	R\$ 144,25	R\$ 144,25
TOTAL Material:						R\$ 145,99
Mão de Obra com Encargos Complementares		FORNTE	UNID	COEFICIENTE	PREÇO UNITÁRIO	TOTAL
88248	AUXILIAR DE ENCANADOR OU BOMBEIRO HIDRÁULICO COM ENCARGOS COMPLEMENTARES	SINAPI	H	1,49050000	R\$ 24,23	R\$ 36,11
88267	ENCANADOR OU BOMBEIRO HIDRÁULICO COM ENCARGOS COMPLEMENTARES	SINAPI	H	1,49050000	R\$ 29,86	R\$ 44,51
TOTAL Mão de Obra com Encargos Complementares:						R\$ 80,62
VALOR:						226,60

9.2.3.2. 89402 TUBO, PVC, SOLDÁVEL, DE 25MM, INSTALADO EM RAMAL DE DISTRIBUIÇÃO DE ÁGUA - FORNECIMENTO E INSTALAÇÃO. AF_06/2022 (M)						
Material		FORNTE	UNID	COEFICIENTE	PREÇO UNITÁRIO	TOTAL
00038383	LIXA D'AGUA EM FOLHA, COR PRETA, GRAO 100	SINAPI	UN	0,03700000	R\$ 1,65	R\$ 0,06
00009868	TUBO PVC, SOLDAVEL, DE 25 MM, AGUA FRIA (NBR-5648)	SINAPI	M	1,04930000	R\$ 4,32	R\$ 4,53
TOTAL Material:						R\$ 4,59
Mão de Obra com Encargos Complementares		FORNTE	UNID	COEFICIENTE	PREÇO UNITÁRIO	TOTAL
88248	AUXILIAR DE ENCANADOR OU BOMBEIRO HIDRÁULICO COM ENCARGOS COMPLEMENTARES	SINAPI	H	0,15860000	R\$ 24,23	R\$ 3,84
88267	ENCANADOR OU BOMBEIRO HIDRÁULICO COM ENCARGOS COMPLEMENTARES	SINAPI	H	0,15860000	R\$ 29,86	R\$ 4,74
TOTAL Mão de Obra com Encargos Complementares:						R\$ 8,58
VALOR:						13,16

9.2.3.3. 95676 CAIXA EM CONCRETO PRÉ-MOLDADO PARA ABRIGO DE HIDRÔMETRO COM DN 20 MM - FORNECIMENTO E INSTALAÇÃO. AF_03/2024 (UN)						
Material		FORNTE	UNID	COEFICIENTE	PREÇO UNITÁRIO	TOTAL
00011882	CAIXA PARA HIDROMETRO CONCRETO PRE MOLDADO, *0,24 M X 0,45 M X 0,30* M (L X C X A)	SINAPI	UN	1,00000000	R\$ 136,35	R\$ 136,35
TOTAL Material:						R\$ 136,35
Mão de Obra com Encargos Complementares		FORNTE	UNID	COEFICIENTE	PREÇO UNITÁRIO	TOTAL
88248	AUXILIAR DE ENCANADOR OU BOMBEIRO HIDRÁULICO COM ENCARGOS COMPLEMENTARES	SINAPI	H	0,26320000	R\$ 24,23	R\$ 6,38
88267	ENCANADOR OU BOMBEIRO HIDRÁULICO COM ENCARGOS COMPLEMENTARES	SINAPI	H	0,26320000	R\$ 29,86	R\$ 7,86
TOTAL Mão de Obra com Encargos Complementares:						R\$ 14,24
VALOR:						150,57

9.2.3.4. 89353 REGISTRO DE GAVETA BRUTO, LATÃO, ROSCÁVEL, 3/4" - FORNECIMENTO E INSTALAÇÃO. AF_08/2021 (UN)						
Material		FORNTE	UNID	COEFICIENTE	PREÇO UNITÁRIO	TOTAL
00003148	FITA VEDA ROSCA, EM PTFE, ROLO DE 18 MM X 50 M (L X C)	SINAPI	UN	0,01060000	R\$ 14,67	R\$ 0,16
00006016	REGISTRO GAVETA BRUTO EM LATAO FORJADO, BITOLA 3/4"	SINAPI	UN	1,00000000	R\$ 36,27	R\$ 36,27

RELATÓRIO ANALÍTICO - COMPOSIÇÕES DE CUSTOS

	RELATÓRIO ANALÍTICO - COMPOSIÇÕES DE CUSTOS				
	OBRA:	20 UND- FNHIS SUB 50	DATA : 10/09/2025		BDI : 16,75%
	DESCRIÇÃO:	EXECUÇÃO DE 20 UNIDADES HABITACIONAIS NO PROGRAMA MCMV FHNIS SUB50	FONTE	VERSÃO	HORA MES
			SEINFRA	028 SEM DESONERAÇÃO	114,15% 71,31%
			SINAPI	2025/07 SEM DESONERAÇÃO	115,10% 71,84%
			Composições Próprias	PRÓPRIA	0,00% 0,00%

					TOTAL Material:	R\$ 36,43
Mão de Obra com Encargos Complementares		FONTE	UNID	COEFICIENTE	PREÇO UNITÁRIO	TOTAL
88248	AUXILIAR DE ENCANADOR OU BOMBEIRO HIDRÁULICO COM ENCARGOS COMPLEMENTARES	SINAPI	H	0,11020000	R\$ 24,23	R\$ 2,67
88267	ENCANADOR OU BOMBEIRO HIDRÁULICO COM ENCARGOS COMPLEMENTARES	SINAPI	H	0,11020000	R\$ 29,86	R\$ 3,29
					TOTAL Mão de Obra com Encargos Complementares:	R\$ 5,96
					VALOR:	42,38

9.2.3.5. 89408 JOELHO 90 GRAUS, PVC, SOLDÁVEL, DN 25MM, INSTALADO EM RAMAL DE DISTRIBUIÇÃO DE ÁGUA - FORNECIMENTO E INSTALAÇÃO. AF\_06/2022 (UN)

Material		FONTE	UNID	COEFICIENTE	PREÇO UNITÁRIO	TOTAL
00000122	ADESIVO PLASTICO PARA PVC, FRASCO COM *850* GR	SINAPI	UN	0,00710000	R\$ 64,94	R\$ 0,46
00003529	JOELHO PVC, SOLDAVEL, 90 GRAUS, 25 MM, COR MARROM, PARA AGUA FRIA PREDIAL	SINAPI	UN	1,00000000	R\$ 0,76	R\$ 0,76
00038383	LIXA D'AGUA EM FOLHA, COR PRETA, GRAO 100	SINAPI	UN	0,03020000	R\$ 1,65	R\$ 0,05
00020083	SOLUCAO PREPARADORA / LIMPADORA PARA PVC, FRASCO COM 1000 CM3	SINAPI	UN	0,00800000	R\$ 73,57	R\$ 0,59
					TOTAL Material:	R\$ 1,86

Mão de Obra com Encargos Complementares		FONTE	UNID	COEFICIENTE	PREÇO UNITÁRIO	TOTAL
88248	AUXILIAR DE ENCANADOR OU BOMBEIRO HIDRÁULICO COM ENCARGOS COMPLEMENTARES	SINAPI	H	0,13590000	R\$ 24,23	R\$ 3,29
88267	ENCANADOR OU BOMBEIRO HIDRÁULICO COM ENCARGOS COMPLEMENTARES	SINAPI	H	0,13590000	R\$ 29,86	R\$ 4,06
					TOTAL Mão de Obra com Encargos Complementares:	R\$ 7,35
					VALOR:	9,18

9.2.3.6. 89440 TE, PVC, SOLDÁVEL, DN 25MM, INSTALADO EM RAMAL DE DISTRIBUIÇÃO DE ÁGUA - FORNECIMENTO E INSTALAÇÃO. AF\_06/2022 (UN)

Material		FONTE	UNID	COEFICIENTE	PREÇO UNITÁRIO	TOTAL
00000122	ADESIVO PLASTICO PARA PVC, FRASCO COM *850* GR	SINAPI	UN	0,01060000	R\$ 64,94	R\$ 0,69
00038383	LIXA D'AGUA EM FOLHA, COR PRETA, GRAO 100	SINAPI	UN	0,04530000	R\$ 1,65	R\$ 0,07
00020083	SOLUCAO PREPARADORA / LIMPADORA PARA PVC, FRASCO COM 1000 CM3	SINAPI	UN	0,01200000	R\$ 73,57	R\$ 0,88
00007139	TE SOLDAVEL, PVC, 90 GRAUS, 25 MM, PARA AGUA FRIA PREDIAL (NBR 5648)	SINAPI	UN	1,00000000	R\$ 1,25	R\$ 1,25
					TOTAL Material:	R\$ 2,89

Mão de Obra com Encargos Complementares		FONTE	UNID	COEFICIENTE	PREÇO UNITÁRIO	TOTAL
88248	AUXILIAR DE ENCANADOR OU BOMBEIRO HIDRÁULICO COM ENCARGOS COMPLEMENTARES	SINAPI	H	0,18120000	R\$ 24,23	R\$ 4,39
88267	ENCANADOR OU BOMBEIRO HIDRÁULICO COM ENCARGOS COMPLEMENTARES	SINAPI	H	0,18120000	R\$ 29,86	R\$ 5,41
					TOTAL Mão de Obra com Encargos Complementares:	R\$ 9,80
					VALOR:	12,68

9.2.4.1. 102605 CAIXA D'ÁGUA EM POLIETILENO, 500 LITROS - FORNECIMENTO E INSTALAÇÃO. AF\_06/2021 (UN)

Material		FONTE	UNID	COEFICIENTE	PREÇO UNITÁRIO	TOTAL
00034637	CAIXA D'AGUA / RESERVATORIO EM POLIETILENO, 500 LITROS, COM TAMPA	SINAPI	UN	1,00000000	R\$ 296,26	R\$ 296,26
					TOTAL Material:	R\$ 296,26

RELATÓRIO ANALÍTICO - COMPOSIÇÕES DE CUSTOS

	OBRA:	20 UND- FNHIS SUB 50			DATA : 10/09/2025
	DESCRIÇÃO:	EXECUÇÃO DE 20 UNIDADES HABITACIONAIS NO PROGRAMA MCMV FHNIS SUB50			BDI : 16,75%
		SEINFRA	028 SEM DESONERAÇÃO	114,15%	71,31%
		SINAPI	2025/07 SEM DESONERAÇÃO	115,10%	71,84%
		Composições Próprias	PRÓPRIA	0,00%	0,00%

Mão de Obra com Encargos Complementares		FORTE	UNID	COEFICIENTE	PREÇO UNITÁRIO	TOTAL
88248	AUXILIAR DE ENCANADOR OU BOMBEIRO HIDRÁULICO COM ENCARGOS COMPLEMENTARES	SINAPI	H	0,10520000	R\$ 24,23	R\$ 2,55
88267	ENCANADOR OU BOMBEIRO HIDRÁULICO COM ENCARGOS COMPLEMENTARES	SINAPI	H	0,10520000	R\$ 29,86	R\$ 3,14
				TOTAL Mão de Obra com Encargos Complementares:		R\$ 5,69
				VALOR:		301,94

9.2.4.2. 102591 FURO EM CAIXA D'ÁGUA COM ESPESSURA DE 2 ATÉ 5 MM E DIÂMETRO DE 25 MM. AF\_06/2021 (UN)

Mão de Obra com Encargos Complementares		FORTE	UNID	COEFICIENTE	PREÇO UNITÁRIO	TOTAL
88248	AUXILIAR DE ENCANADOR OU BOMBEIRO HIDRÁULICO COM ENCARGOS COMPLEMENTARES	SINAPI	H	0,08570000	R\$ 24,23	R\$ 2,08
88267	ENCANADOR OU BOMBEIRO HIDRÁULICO COM ENCARGOS COMPLEMENTARES	SINAPI	H	0,08570000	R\$ 29,86	R\$ 2,56
				TOTAL Mão de Obra com Encargos Complementares:		R\$ 4,64
				VALOR:		4,62

9.2.4.3. 102593 FURO EM CAIXA D'ÁGUA COM ESPESSURA DE 2 ATÉ 5 MM E DIÂMETRO DE 32 MM. AF\_06/2021 (UN)

Mão de Obra com Encargos Complementares		FORTE	UNID	COEFICIENTE	PREÇO UNITÁRIO	TOTAL
88248	AUXILIAR DE ENCANADOR OU BOMBEIRO HIDRÁULICO COM ENCARGOS COMPLEMENTARES	SINAPI	H	0,09670000	R\$ 24,23	R\$ 2,34
88267	ENCANADOR OU BOMBEIRO HIDRÁULICO COM ENCARGOS COMPLEMENTARES	SINAPI	H	0,09670000	R\$ 29,86	R\$ 2,89
				TOTAL Mão de Obra com Encargos Complementares:		R\$ 5,23
				VALOR:		5,22

9.2.4.4. 94703 ADAPTADOR COM FLANGE E ANEL DE VEDAÇÃO, PVC, SOLDÁVEL, DN 25 MM X 3/4", INSTALADO EM RESERVAÇÃO PREDIAL DE ÁGUA - FORNECIMENTO E INSTALAÇÃO. AF\_04/2024 (UN)

Material		FORTE	UNID	COEFICIENTE	PREÇO UNITÁRIO	TOTAL
00000096	ADAPTADOR PVC SOLDAVEL, COM FLANGE E ANEL DE VEDACAO, 25 MM X 3/4", PARA CAIXA D'AGUA	SINAPI	UN	1,00000000	R\$ 12,81	R\$ 12,81
00000122	ADESIVO PLASTICO PARA PVC, FRASCO COM *850* GR	SINAPI	UN	0,00350000	R\$ 64,94	R\$ 0,23
00020083	SOLUCAO PREPARADORA / LIMPADORA PARA PVC, FRASCO COM 1000 CM3	SINAPI	UN	0,00400000	R\$ 73,57	R\$ 0,29
				TOTAL Material:		R\$ 13,33

Mão de Obra com Encargos Complementares		FORTE	UNID	COEFICIENTE	PREÇO UNITÁRIO	TOTAL
88248	AUXILIAR DE ENCANADOR OU BOMBEIRO HIDRÁULICO COM ENCARGOS COMPLEMENTARES	SINAPI	H	0,13380000	R\$ 24,23	R\$ 3,24
88267	ENCANADOR OU BOMBEIRO HIDRÁULICO COM ENCARGOS COMPLEMENTARES	SINAPI	H	0,13380000	R\$ 29,86	R\$ 4,00
				TOTAL Mão de Obra com Encargos Complementares:		R\$ 7,24
				VALOR:		20,55

9.2.4.5. 94704 ADAPTADOR COM FLANGE E ANEL DE VEDAÇÃO, PVC, SOLDÁVEL, DN 32 MM X 1", INSTALADO EM RESERVAÇÃO PREDIAL DE ÁGUA - FORNECIMENTO E INSTALAÇÃO. AF\_04/2024 (UN)

Material		FORTE	UNID	COEFICIENTE	PREÇO UNITÁRIO	TOTAL
00000097	ADAPTADOR PVC SOLDAVEL, COM FLANGE E ANEL DE VEDACAO, 32 MM X 1", PARA CAIXA D'AGUA	SINAPI	UN	1,00000000	R\$ 19,28	R\$ 19,28
00000122	ADESIVO PLASTICO PARA PVC, FRASCO COM *850* GR	SINAPI	UN	0,00470000	R\$ 64,94	R\$ 0,31

# RELATÓRIO ANALÍTICO - COMPOSIÇÕES DE CUSTOS

	OBRA:	20 UND- FNHIS SUB 50	DATA : 10/09/2025		BDI : 16,75%
	DESCRIÇÃO:	EXECUÇÃO DE 20 UNIDADES HABITACIONAIS NO PROGRAMA MCMV FHNIS SUB50	FONTE	VERSÃO	HORA MES
			SEINFRA	028 SEM DESONERAÇÃO	114,15% 71,31%
			SINAPI	2025/07 SEM DESONERAÇÃO	115,10% 71,84%
			Composições Próprias	PRÓPRIA	0,00% 0,00%

00020083	SOLUCAO PREPARADORA / LIMPADORA PARA PVC, FRASCO COM 1000 CM3	SINAPI	UN	0,00550000	R\$ 73,57	R\$ 0,40
					TOTAL Material:	R\$ 19,99

Mão de Obra com Encargos Complementares		FONTE	UNID	COEFICIENTE	PREÇO UNITÁRIO	TOTAL
88248	AUXILIAR DE ENCANADOR OU BOMBEIRO HIDRÁULICO COM ENCARGOS COMPLEMENTARES	SINAPI	H	0,13750000	R\$ 24,23	R\$ 3,33
88267	ENCANADOR OU BOMBEIRO HIDRÁULICO COM ENCARGOS COMPLEMENTARES	SINAPI	H	0,13750000	R\$ 29,86	R\$ 4,11
					TOTAL Mão de Obra com Encargos Complementares:	R\$ 7,44
					VALOR:	27,41

## 9.2.4.6. 94796 TORNEIRA DE BOIA PARA CAIXA D'ÁGUA, ROSCÁVEL, 3/4" - FORNECIMENTO E INSTALAÇÃO. AF\_08/2021 (UN)

Material		FONTE	UNID	COEFICIENTE	PREÇO UNITÁRIO	TOTAL
00003148	FITA VEDA ROSCA, EM PTFE, ROLO DE 18 MM X 50 M (L X C)	SINAPI	UN	0,00530000	R\$ 14,67	R\$ 0,08
00011830	TORNEIRA DE BOIA CONVENCIONAL PARA CAIXA D'AGUA, AGUA FRIA, 3/4", COM HASTE E TORNEIRA METALICOS E BALAO PLASTICO	SINAPI	UN	1,00000000	R\$ 28,78	R\$ 28,78
					TOTAL Material:	R\$ 28,86

Mão de Obra com Encargos Complementares		FONTE	UNID	COEFICIENTE	PREÇO UNITÁRIO	TOTAL
88248	AUXILIAR DE ENCANADOR OU BOMBEIRO HIDRÁULICO COM ENCARGOS COMPLEMENTARES	SINAPI	H	0,19040000	R\$ 24,23	R\$ 4,61
88267	ENCANADOR OU BOMBEIRO HIDRÁULICO COM ENCARGOS COMPLEMENTARES	SINAPI	H	0,19040000	R\$ 29,86	R\$ 5,69
					TOTAL Mão de Obra com Encargos Complementares:	R\$ 10,30
					VALOR:	39,14

## 9.2.4.7. 89408 JOELHO 90 GRAUS, PVC, SOLDÁVEL, DN 25MM, INSTALADO EM RAMAL DE DISTRIBUIÇÃO DE ÁGUA - FORNECIMENTO E INSTALAÇÃO. AF\_06/2022 (UN)

Material		FONTE	UNID	COEFICIENTE	PREÇO UNITÁRIO	TOTAL
00000122	ADESIVO PLASTICO PARA PVC, FRASCO COM *850* GR	SINAPI	UN	0,00710000	R\$ 64,94	R\$ 0,46
00003529	JOELHO PVC, SOLDAVEL, 90 GRAUS, 25 MM, COR MARROM, PARA AGUA FRIA PREDIAL	SINAPI	UN	1,00000000	R\$ 0,76	R\$ 0,76
00038383	LIXA D'AGUA EM FOLHA, COR PRETA, GRAO 100	SINAPI	UN	0,03020000	R\$ 1,65	R\$ 0,05
00020083	SOLUCAO PREPARADORA / LIMPADORA PARA PVC, FRASCO COM 1000 CM3	SINAPI	UN	0,00800000	R\$ 73,57	R\$ 0,59
					TOTAL Material:	R\$ 1,86

Mão de Obra com Encargos Complementares		FONTE	UNID	COEFICIENTE	PREÇO UNITÁRIO	TOTAL
88248	AUXILIAR DE ENCANADOR OU BOMBEIRO HIDRÁULICO COM ENCARGOS COMPLEMENTARES	SINAPI	H	0,13590000	R\$ 24,23	R\$ 3,29
88267	ENCANADOR OU BOMBEIRO HIDRÁULICO COM ENCARGOS COMPLEMENTARES	SINAPI	H	0,13590000	R\$ 29,86	R\$ 4,06
					TOTAL Mão de Obra com Encargos Complementares:	R\$ 7,35
					VALOR:	9,18

## 9.2.4.8. 89413 JOELHO 90 GRAUS, PVC, SOLDÁVEL, DN 32MM, INSTALADO EM RAMAL DE DISTRIBUIÇÃO DE ÁGUA - FORNECIMENTO E INSTALAÇÃO. AF\_06/2022 (UN)

Material		FONTE	UNID	COEFICIENTE	PREÇO UNITÁRIO	TOTAL
00000122	ADESIVO PLASTICO PARA PVC, FRASCO COM *850* GR	SINAPI	UN	0,00940000	R\$ 64,94	R\$ 0,61
00003536	JOELHO PVC, SOLDAVEL, 90 GRAUS, 32 MM, COR MARROM, PARA AGUA FRIA PREDIAL	SINAPI	UN	1,00000000	R\$ 2,52	R\$ 2,52

RELATÓRIO ANALÍTICO - COMPOSIÇÕES DE CUSTOS						
	OBRA:	20 UND- FNHIS SUB 50	DATA : 10/09/2025		BDI : 16,75%	
	DESCRIÇÃO:	EXECUÇÃO DE 20 UNIDADES HABITACIONAIS NO PROGRAMA MCMV FHNIS SUB50	FONTE	VERSÃO	HORA	MES
			SEINFRA	028 SEM DESONERAÇÃO	114,15%	71,31%
			SINAPI	2025/07 SEM DESONERAÇÃO	115,10%	71,84%
			Composições Próprias	PRÓPRIA	0,00%	0,00%

00038383	LIXA D'AGUA EM FOLHA, COR PRETA, GRAO 100	SINAPI	UN	0,03600000	R\$ 1,65	R\$ 0,06
00020083	SOLUCAO PREPARADORA / LIMPADORA PARA PVC, FRASCO COM 1000 CM3	SINAPI	UN	0,01100000	R\$ 73,57	R\$ 0,81
					TOTAL Material:	R\$ 4,00
Mão de Obra com Encargos Complementares		FONTE	UNID	COEFICIENTE	PREÇO UNITÁRIO	TOTAL
88248	AUXILIAR DE ENCANADOR OU BOMBEIRO HIDRÁULICO COM ENCARGOS COMPLEMENTARES	SINAPI	H	0,16210000	R\$ 24,23	R\$ 3,93
88267	ENCANADOR OU BOMBEIRO HIDRÁULICO COM ENCARGOS COMPLEMENTARES	SINAPI	H	0,16210000	R\$ 29,86	R\$ 4,84
					TOTAL Mão de Obra com Encargos Complementares:	R\$ 8,77
					VALOR:	12,74

9.2.4.9. 89443 TE, PVC, SOLDÁVEL, DN 32MM, INSTALADO EM RAMAL DE DISTRIBUIÇÃO DE ÁGUA - FORNECIMENTO E INSTALAÇÃO. AF_06/2022 (UN)						
Material		FONTE	UNID	COEFICIENTE	PREÇO UNITÁRIO	TOTAL
00000122	ADESIVO PLASTICO PARA PVC, FRASCO COM *850* GR	SINAPI	UN	0,01410000	R\$ 64,94	R\$ 0,92
00038383	LIXA D'AGUA EM FOLHA, COR PRETA, GRAO 100	SINAPI	UN	0,05400000	R\$ 1,65	R\$ 0,09
00020083	SOLUCAO PREPARADORA / LIMPADORA PARA PVC, FRASCO COM 1000 CM3	SINAPI	UN	0,01650000	R\$ 73,57	R\$ 1,21
00007140	TE SOLDAVEL, PVC, 90 GRAUS, 32 MM, PARA AGUA FRIA PREDIAL (NBR 5648)	SINAPI	UN	1,00000000	R\$ 3,92	R\$ 3,92
					TOTAL Material:	R\$ 6,14
Mão de Obra com Encargos Complementares		FONTE	UNID	COEFICIENTE	PREÇO UNITÁRIO	TOTAL
88248	AUXILIAR DE ENCANADOR OU BOMBEIRO HIDRÁULICO COM ENCARGOS COMPLEMENTARES	SINAPI	H	0,21610000	R\$ 24,23	R\$ 5,24
88267	ENCANADOR OU BOMBEIRO HIDRÁULICO COM ENCARGOS COMPLEMENTARES	SINAPI	H	0,21610000	R\$ 29,86	R\$ 6,45
					TOTAL Mão de Obra com Encargos Complementares:	R\$ 11,69
					VALOR:	17,80

9.2.4.10. 89445 TÊ DE REDUÇÃO, PVC, SOLDÁVEL, DN 32MM X 25MM, INSTALADO EM RAMAL DE DISTRIBUIÇÃO DE ÁGUA - FORNECIMENTO E INSTALAÇÃO. AF_06/2022 (UN)						
Material		FONTE	UNID	COEFICIENTE	PREÇO UNITÁRIO	TOTAL
00000122	ADESIVO PLASTICO PARA PVC, FRASCO COM *850* GR	SINAPI	UN	0,01240000	R\$ 64,94	R\$ 0,81
00038383	LIXA D'AGUA EM FOLHA, COR PRETA, GRAO 100	SINAPI	UN	0,05110000	R\$ 1,65	R\$ 0,08
00020083	SOLUCAO PREPARADORA / LIMPADORA PARA PVC, FRASCO COM 1000 CM3	SINAPI	UN	0,01430000	R\$ 73,57	R\$ 1,05
00007136	TE DE REDUCAO, PVC, SOLDAVEL, 90 GRAUS, 32 MM X 25 MM, PARA AGUA FRIA PREDIAL	SINAPI	UN	1,00000000	R\$ 6,95	R\$ 6,95
					TOTAL Material:	R\$ 8,89
Mão de Obra com Encargos Complementares		FONTE	UNID	COEFICIENTE	PREÇO UNITÁRIO	TOTAL
88248	AUXILIAR DE ENCANADOR OU BOMBEIRO HIDRÁULICO COM ENCARGOS COMPLEMENTARES	SINAPI	H	0,19870000	R\$ 24,23	R\$ 4,81
88267	ENCANADOR OU BOMBEIRO HIDRÁULICO COM ENCARGOS COMPLEMENTARES	SINAPI	H	0,19870000	R\$ 29,86	R\$ 5,93
					TOTAL Mão de Obra com Encargos Complementares:	R\$ 10,74
					VALOR:	19,62

9.2.4.11. 89402 TUBO, PVC, SOLDÁVEL, DE 25MM, INSTALADO EM RAMAL DE DISTRIBUIÇÃO DE ÁGUA - FORNECIMENTO E INSTALAÇÃO. AF_06/2022 (M)						
Material		FONTE	UNID	COEFICIENTE	PREÇO UNITÁRIO	TOTAL

RELATÓRIO ANALÍTICO - COMPOSIÇÕES DE CUSTOS						
	OBRA:	20 UND- FNHIS SUB 50	DATA : 10/09/2025		BDI : 16,75%	
	DESCRIÇÃO:	EXECUÇÃO DE 20 UNIDADES HABITACIONAIS NO PROGRAMA MCMV FHNIS SUB50	FONTE	VERSÃO	HORA	MES
			SEINFRA	028 SEM DESONERAÇÃO	114,15%	71,31%
			SINAPI	2025/07 SEM DESONERAÇÃO	115,10%	71,84%
			Composições Próprias	PRÓPRIA	0,00%	0,00%

00038383	LIXA D'AGUA EM FOLHA, COR PRETA, GRAO 100	SINAPI	UN	0,03700000	R\$ 1,65	R\$ 0,06
00009868	TUBO PVC, SOLDAVEL, DE 25 MM, AGUA FRIA (NBR-5648)	SINAPI	M	1,04930000	R\$ 4,32	R\$ 4,53
					TOTAL Material:	R\$ 4,59

Mão de Obra com Encargos Complementares		FONTE	UNID	COEFICIENTE	PREÇO UNITÁRIO	TOTAL
88248	AUXILIAR DE ENCANADOR OU BOMBEIRO HIDRÁULICO COM ENCARGOS COMPLEMENTARES	SINAPI	H	0,15860000	R\$ 24,23	R\$ 3,84
88267	ENCANADOR OU BOMBEIRO HIDRÁULICO COM ENCARGOS COMPLEMENTARES	SINAPI	H	0,15860000	R\$ 29,86	R\$ 4,74
					TOTAL Mão de Obra com Encargos Complementares:	R\$ 8,58
					VALOR:	13,16

9.2.4.12. 89403 TUBO, PVC, SOLDÁVEL, DE 32MM, INSTALADO EM RAMAL DE DISTRIBUIÇÃO DE ÁGUA - FORNECIMENTO E INSTALAÇÃO. AF_06/2022 (M)						
Material		FONTE	UNID	COEFICIENTE	PREÇO UNITÁRIO	TOTAL
00038383	LIXA D'AGUA EM FOLHA, COR PRETA, GRAO 100	SINAPI	UN	0,04410000	R\$ 1,65	R\$ 0,07
00009869	TUBO PVC, SOLDAVEL, DE 32 MM, AGUA FRIA (NBR-5648)	SINAPI	M	1,04930000	R\$ 9,32	R\$ 9,78
					TOTAL Material:	R\$ 9,85

Mão de Obra com Encargos Complementares		FONTE	UNID	COEFICIENTE	PREÇO UNITÁRIO	TOTAL
88248	AUXILIAR DE ENCANADOR OU BOMBEIRO HIDRÁULICO COM ENCARGOS COMPLEMENTARES	SINAPI	H	0,18910000	R\$ 24,23	R\$ 4,58
88267	ENCANADOR OU BOMBEIRO HIDRÁULICO COM ENCARGOS COMPLEMENTARES	SINAPI	H	0,18910000	R\$ 29,86	R\$ 5,65
					TOTAL Mão de Obra com Encargos Complementares:	R\$ 10,23
					VALOR:	20,06

9.3.1.1. 89724 JOELHO 90 GRAUS, PVC, SERIE NORMAL, ESGOTO PREDIAL, DN 40 MM, JUNTA SOLDÁVEL, FORNECIDO E INSTALADO EM RAMAL DE DESCARGA OU RAMAL DE ESGOTO SANITÁRIO. AF_08/2022 (UN)						
Material		FONTE	UNID	COEFICIENTE	PREÇO UNITÁRIO	TOTAL
00000122	ADESIVO PLASTICO PARA PVC, FRASCO COM *850* GR	SINAPI	UN	0,00990000	R\$ 64,94	R\$ 0,64
00003517	JOELHO PVC, SOLDAVEL, BB, 90 GRAUS, SEM ANEL, DN 40 MM, PARA ESGOTO PREDIAL SECUNDARIO	SINAPI	UN	1,00000000	R\$ 2,26	R\$ 2,26
00038383	LIXA D'AGUA EM FOLHA, COR PRETA, GRAO 100	SINAPI	UN	0,00710000	R\$ 1,65	R\$ 0,01
00020083	SOLUCAO PREPARADORA / LIMPADORA PARA PVC, FRASCO COM 1000 CM3	SINAPI	UN	0,01500000	R\$ 73,57	R\$ 1,10
					TOTAL Material:	R\$ 4,01

Mão de Obra com Encargos Complementares		FONTE	UNID	COEFICIENTE	PREÇO UNITÁRIO	TOTAL
88248	AUXILIAR DE ENCANADOR OU BOMBEIRO HIDRÁULICO COM ENCARGOS COMPLEMENTARES	SINAPI	H	0,12700000	R\$ 24,23	R\$ 3,08
88267	ENCANADOR OU BOMBEIRO HIDRÁULICO COM ENCARGOS COMPLEMENTARES	SINAPI	H	0,12700000	R\$ 29,86	R\$ 3,79
					TOTAL Mão de Obra com Encargos Complementares:	R\$ 6,87
					VALOR:	10,87

9.3.1.2. 89731 JOELHO 90 GRAUS, PVC, SERIE NORMAL, ESGOTO PREDIAL, DN 50 MM, JUNTA ELÁSTICA, FORNECIDO E INSTALADO EM RAMAL DE DESCARGA OU RAMAL DE ESGOTO SANITÁRIO. AF_08/2022 (UN)						
Material		FONTE	UNID	COEFICIENTE	PREÇO UNITÁRIO	TOTAL
00000296	ANEL BORRACHA PARA TUBO ESGOTO PREDIAL, DN 50 MM (NBR 5688)	SINAPI	UN	2,00000000	R\$ 2,31	R\$ 4,62
00003526	JOELHO PVC, SOLDAVEL, PB, 90 GRAUS, DN 50 MM, PARA ESGOTO PREDIAL	SINAPI	UN	1,00000000	R\$ 3,28	R\$ 3,28

RELATÓRIO ANALÍTICO - COMPOSIÇÕES DE CUSTOS

	OBRA:	20 UND- FNHIS SUB 50	DATA : 10/09/2025		BDI : 16,75%
	DESCRIÇÃO:	EXECUÇÃO DE 20 UNIDADES HABITACIONAIS NO PROGRAMA MCMV FHNIS SUB50	FORTE	VERSÃO	HORA MES
			SEINFRA	028 SEM DESONERAÇÃO	114,15% 71,31%
			SINAPI	2025/07 SEM DESONERAÇÃO	115,10% 71,84%
			Composições Próprias	PRÓPRIA	0,00% 0,00%

00020078	PASTA LUBRIFICANTE PARA TUBOS E CONEXÕES COM JUNTA ELÁSTICA, EMBALAGEM DE *400* GR (USO EM PVC, ACO, POLIETILENO E OUTROS)	SINAPI	UN	0,05000000	R\$ 26,80	R\$ 1,34
					TOTAL Material:	R\$ 9,24

Mão de Obra com Encargos Complementares		FORTE	UNID	COEFICIENTE	PREÇO UNITÁRIO	TOTAL
88248	AUXILIAR DE ENCANADOR OU BOMBEIRO HIDRÁULICO COM ENCARGOS COMPLEMENTARES	SINAPI	H	0,13790000	R\$ 24,23	R\$ 3,34
88267	ENCANADOR OU BOMBEIRO HIDRÁULICO COM ENCARGOS COMPLEMENTARES	SINAPI	H	0,13790000	R\$ 29,86	R\$ 4,12
					TOTAL Mão de Obra com Encargos Complementares:	R\$ 7,46
					VALOR:	16,69

9.3.1.3. 89744 JOELHO 90 GRAUS, PVC, SERIE NORMAL, ESGOTO PREDIAL, DN 100 MM, JUNTA ELÁSTICA, FORNECIDO E INSTALADO EM RAMAL DE DESCARGA OU RAMAL DE ESGOTO SANITÁRIO. AF\_08/2022 (UN)

Material		FORTE	UNID	COEFICIENTE	PREÇO UNITÁRIO	TOTAL
00000301	ANEL BORRACHA PARA TUBO ESGOTO PREDIAL, DN 100 MM (NBR 5688)	SINAPI	UN	2,00000000	R\$ 4,09	R\$ 8,18
00003520	JOELHO PVC, SOLDARELA, PB, 90 GRAUS, DN 100 MM, PARA ESGOTO PREDIAL	SINAPI	UN	1,00000000	R\$ 8,91	R\$ 8,91
00020078	PASTA LUBRIFICANTE PARA TUBOS E CONEXÕES COM JUNTA ELÁSTICA, EMBALAGEM DE *400* GR (USO EM PVC, ACO, POLIETILENO E OUTROS)	SINAPI	UN	0,11500000	R\$ 26,80	R\$ 3,08
					TOTAL Material:	R\$ 20,17

Mão de Obra com Encargos Complementares		FORTE	UNID	COEFICIENTE	PREÇO UNITÁRIO	TOTAL
88248	AUXILIAR DE ENCANADOR OU BOMBEIRO HIDRÁULICO COM ENCARGOS COMPLEMENTARES	SINAPI	H	0,19260000	R\$ 24,23	R\$ 4,67
88267	ENCANADOR OU BOMBEIRO HIDRÁULICO COM ENCARGOS COMPLEMENTARES	SINAPI	H	0,19260000	R\$ 29,86	R\$ 5,75
					TOTAL Mão de Obra com Encargos Complementares:	R\$ 10,42
					VALOR:	30,58

9.3.1.4. 89784 TE, PVC, SERIE NORMAL, ESGOTO PREDIAL, DN 50 X 50 MM, JUNTA ELÁSTICA, FORNECIDO E INSTALADO EM RAMAL DE DESCARGA OU RAMAL DE ESGOTO SANITÁRIO. AF\_08/2022 (UN)

Material		FORTE	UNID	COEFICIENTE	PREÇO UNITÁRIO	TOTAL
00000296	ANEL BORRACHA PARA TUBO ESGOTO PREDIAL, DN 50 MM (NBR 5688)	SINAPI	UN	3,00000000	R\$ 2,31	R\$ 6,93
00020078	PASTA LUBRIFICANTE PARA TUBOS E CONEXÕES COM JUNTA ELÁSTICA, EMBALAGEM DE *400* GR (USO EM PVC, ACO, POLIETILENO E OUTROS)	SINAPI	UN	0,07500000	R\$ 26,80	R\$ 2,01
00007097	TE SANITARIO, PVC, DN 50 X 50 MM, SERIE NORMAL, PARA ESGOTO PREDIAL	SINAPI	UN	1,00000000	R\$ 8,06	R\$ 8,06
					TOTAL Material:	R\$ 17,00

Mão de Obra com Encargos Complementares		FORTE	UNID	COEFICIENTE	PREÇO UNITÁRIO	TOTAL
88248	AUXILIAR DE ENCANADOR OU BOMBEIRO HIDRÁULICO COM ENCARGOS COMPLEMENTARES	SINAPI	H	0,18390000	R\$ 24,23	R\$ 4,46
88267	ENCANADOR OU BOMBEIRO HIDRÁULICO COM ENCARGOS COMPLEMENTARES	SINAPI	H	0,18390000	R\$ 29,86	R\$ 5,49
					TOTAL Mão de Obra com Encargos Complementares:	R\$ 9,95
					VALOR:	26,94

9.3.1.5. 104345 JUNÇÃO DE REDUÇÃO INVERTIDA, PVC, SÉRIE NORMAL, ESGOTO PREDIAL, DN 100 X 50 MM, JUNTA ELÁSTICA, FORNECIDO E INSTALADO EM RAMAL DE DESCARGA OU RAMAL DE ESGOTO SANITÁRIO. AF\_08/2022 (UN)

Material		FORTE	UNID	COEFICIENTE	PREÇO UNITÁRIO	TOTAL
----------	--	-------	------	-------------	----------------	-------

RELATÓRIO ANALÍTICO - COMPOSIÇÕES DE CUSTOS						
	OBRA:	20 UND- FNHIS SUB 50	DATA : 10/09/2025		BDI : 16,75%	
	DESCRIÇÃO:	EXECUÇÃO DE 20 UNIDADES HABITACIONAIS NO PROGRAMA MCMV FHNIS SUB50	FONTE	VERSÃO	HORA	MES
			SEINFRA	028 SEM DESONERAÇÃO	114,15%	71,31%
			SINAPI	2025/07 SEM DESONERAÇÃO	115,10%	71,84%
			Composições Próprias	PRÓPRIA	0,00%	0,00%

00000301	ANEL BORRACHA PARA TUBO ESGOTO PREDIAL, DN 100 MM (NBR 5688)	SINAPI	UN	2,00000000	R\$ 4,09	R\$ 8,18
00000296	ANEL BORRACHA PARA TUBO ESGOTO PREDIAL, DN 50 MM (NBR 5688)	SINAPI	UN	1,00000000	R\$ 2,31	R\$ 2,31
00010908	JUNCAO DE REDUCAO INVERTIDA, PVC SOLDAVEL, 100 X 50 MM, SERIE NORMAL PARA ESGOTO PREDIAL	SINAPI	UN	1,00000000	R\$ 20,45	R\$ 20,45
00020078	PASTA LUBRIFICANTE PARA TUBOS E CONEXOES COM JUNTA ELASTICA, EMBALAGEM DE *400* GR (USO EM PVC, ACO, POLIETILENO E OUTROS)	SINAPI	UN	0,14000000	R\$ 26,80	R\$ 3,75
					TOTAL Material:	R\$ 34,69

Mão de Obra com Encargos Complementares		FONTE	UNID	COEFICIENTE	PREÇO UNITÁRIO	TOTAL
88248	AUXILIAR DE ENCANADOR OU BOMBEIRO HIDRÁULICO COM ENCARGOS COMPLEMENTARES	SINAPI	H	0,23250000	R\$ 24,23	R\$ 5,63
88267	ENCANADOR OU BOMBEIRO HIDRÁULICO COM ENCARGOS COMPLEMENTARES	SINAPI	H	0,23250000	R\$ 29,86	R\$ 6,94
					TOTAL Mão de Obra com Encargos Complementares:	R\$ 12,57
					VALOR:	47,26

9.3.1.6. 104348 TERMINAL DE VENTILAÇÃO, PVC, SÉRIE NORMAL, ESGOTO PREDIAL, DN 50 MM, JUNTA SOLDÁVEL, FORNECIDO E INSTALADO EM PRUMADA DE ESGOTO SANITÁRIO OU VENTILAÇÃO. AF_08/2022 (UN)						
Material		FONTE	UNID	COEFICIENTE	PREÇO UNITÁRIO	TOTAL
00000122	ADESIVO PLASTICO PARA PVC, FRASCO COM *850* GR	SINAPI	UN	0,00730000	R\$ 64,94	R\$ 0,47
00038383	LIXA D'AGUA EM FOLHA, COR PRETA, GRAO 100	SINAPI	UN	0,00800000	R\$ 1,65	R\$ 0,01
00020083	SOLUCAO PREPARADORA / LIMPADORA PARA PVC, FRASCO COM 1000 CM3	SINAPI	UN	0,01100000	R\$ 73,57	R\$ 0,81
00039319	TERMINAL DE VENTILACAO, 50 MM, SERIE NORMAL, ESGOTO PREDIAL	SINAPI	UN	1,00000000	R\$ 9,78	R\$ 9,78
					TOTAL Material:	R\$ 11,07

Mão de Obra com Encargos Complementares		FONTE	UNID	COEFICIENTE	PREÇO UNITÁRIO	TOTAL
88248	AUXILIAR DE ENCANADOR OU BOMBEIRO HIDRÁULICO COM ENCARGOS COMPLEMENTARES	SINAPI	H	0,01140000	R\$ 24,23	R\$ 0,28
88267	ENCANADOR OU BOMBEIRO HIDRÁULICO COM ENCARGOS COMPLEMENTARES	SINAPI	H	0,01140000	R\$ 29,86	R\$ 0,34
					TOTAL Mão de Obra com Encargos Complementares:	R\$ 0,62
					VALOR:	11,67

9.3.1.7. 89711 TUBO PVC, SERIE NORMAL, ESGOTO PREDIAL, DN 40 MM, FORNECIDO E INSTALADO EM RAMAL DE DESCARGA OU RAMAL DE ESGOTO SANITÁRIO. AF_08/2022 (M)						
Material		FONTE	UNID	COEFICIENTE	PREÇO UNITÁRIO	TOTAL
00038383	LIXA D'AGUA EM FOLHA, COR PRETA, GRAO 100	SINAPI	UN	0,01630000	R\$ 1,65	R\$ 0,03
00009835	TUBO PVC SERIE NORMAL, DN 40 MM, PARA ESGOTO PREDIAL (NBR 5688)	SINAPI	M	1,05490000	R\$ 6,98	R\$ 7,36
					TOTAL Material:	R\$ 7,39

Mão de Obra com Encargos Complementares		FONTE	UNID	COEFICIENTE	PREÇO UNITÁRIO	TOTAL
88248	AUXILIAR DE ENCANADOR OU BOMBEIRO HIDRÁULICO COM ENCARGOS COMPLEMENTARES	SINAPI	H	0,29300000	R\$ 24,23	R\$ 7,10
88267	ENCANADOR OU BOMBEIRO HIDRÁULICO COM ENCARGOS COMPLEMENTARES	SINAPI	H	0,29300000	R\$ 29,86	R\$ 8,75
					TOTAL Mão de Obra com Encargos Complementares:	R\$ 15,85
					VALOR:	23,21

9.3.1.8. 89712 TUBO PVC, SERIE NORMAL, ESGOTO PREDIAL, DN 50 MM, FORNECIDO E INSTALADO EM RAMAL DE DESCARGA OU RAMAL DE ESGOTO SANITÁRIO. AF_08/2022 (M)						
--	--	--	--	--	--	--



RELATÓRIO ANALÍTICO - COMPOSIÇÕES DE CUSTOS

	RELATÓRIO ANALÍTICO - COMPOSIÇÕES DE CUSTOS				
	OBRA:	20 UND- FNHIS SUB 50	DATA : 10/09/2025		BDI : 16,75%
	DESCRIÇÃO:	EXECUÇÃO DE 20 UNIDADES HABITACIONAIS NO PROGRAMA MCMV FHNIS SUB50	Fonte	Versão	Hora Mes
			SEINFRA	028 SEM DESONERAÇÃO	114,15% 71,31%
			SINAPI	2025/07 SEM DESONERAÇÃO	115,10% 71,84%
			Composições Próprias	PRÓPRIA	0,00% 0,00%

Material		Fonte	Unid	Coefficiente	Preço Unitário	Total
00038383	LIXA D'AGUA EM FOLHA, COR PRETA, GRAO 100	SINAPI	UN	0,01770000	R\$ 1,65	R\$ 0,03
00009838	TUBO PVC SERIE NORMAL, DN 50 MM, PARA ESGOTO PREDIAL (NBR 5688)	SINAPI	M	1,05490000	R\$ 11,53	R\$ 12,16
					TOTAL Material:	R\$ 12,19
Mão de Obra com Encargos Complementares		Fonte	Unid	Coefficiente	Preço Unitário	Total
88248	AUXILIAR DE ENCANADOR OU BOMBEIRO HIDRÁULICO COM ENCARGOS COMPLEMENTARES	SINAPI	H	0,31820000	R\$ 24,23	R\$ 7,71
88267	ENCANADOR OU BOMBEIRO HIDRÁULICO COM ENCARGOS COMPLEMENTARES	SINAPI	H	0,31820000	R\$ 29,86	R\$ 9,50
					TOTAL Mão de Obra com Encargos Complementares:	R\$ 17,21
					VALOR:	29,38

9.3.1.9. 89714 TUBO PVC, SERIE NORMAL, ESGOTO PREDIAL, DN 100 MM, FORNECIDO E INSTALADO EM RAMAL DE DESCARGA OU RAMAL DE ESGOTO SANITÁRIO. AF_08/2022 (M)						
Material		Fonte	Unid	Coefficiente	Preço Unitário	Total
00038383	LIXA D'AGUA EM FOLHA, COR PRETA, GRAO 100	SINAPI	UN	0,02470000	R\$ 1,65	R\$ 0,04
00009836	TUBO PVC SERIE NORMAL, DN 100 MM, PARA ESGOTO PREDIAL (NBR 5688)	SINAPI	M	1,05490000	R\$ 15,98	R\$ 16,86
					TOTAL Material:	R\$ 16,90
Mão de Obra com Encargos Complementares		Fonte	Unid	Coefficiente	Preço Unitário	Total
88248	AUXILIAR DE ENCANADOR OU BOMBEIRO HIDRÁULICO COM ENCARGOS COMPLEMENTARES	SINAPI	H	0,44440000	R\$ 24,23	R\$ 10,77
88267	ENCANADOR OU BOMBEIRO HIDRÁULICO COM ENCARGOS COMPLEMENTARES	SINAPI	H	0,44440000	R\$ 29,86	R\$ 13,27
					TOTAL Mão de Obra com Encargos Complementares:	R\$ 24,04
					VALOR:	40,91

9.3.2.1. 97902 CAIXA ENTERRADA HIDRÁULICA RETANGULAR EM ALVENARIA COM TIJOLOS CERÂMICOS MACIÇOS, DIMENSÕES INTERNAS: 0,6X0,6X0,6 M PARA REDE DE ESGOTO. AF_12/2020 (UN)						
Equipamento Custo Horário		Fonte	Unid	Coefficiente	Preço Unitário	Total
5679	RETROESCAVADEIRA SOBRE RODAS COM CARREGADEIRA, TRAÇÃO 4X4, POTÊNCIA LÍQ. 88 HP, CAÇAMBA CARREG. CAP. MÍN. 1 M3, CAÇAMBA RETRO CAP. 0,26 M3, PESO OPERACIONAL MÍN. 6.674 KG, PROFUNDIDADE ESCAVAÇÃO MÁX. 4,37 M - CHI DIURNO. AF_06/2014	SINAPI	CHI	0,01780000	R\$ 69,16	R\$ 1,23
5678	RETROESCAVADEIRA SOBRE RODAS COM CARREGADEIRA, TRAÇÃO 4X4, POTÊNCIA LÍQ. 88 HP, CAÇAMBA CARREG. CAP. MÍN. 1 M3, CAÇAMBA RETRO CAP. 0,26 M3, PESO OPERACIONAL MÍN. 6.674 KG, PROFUNDIDADE ESCAVAÇÃO MÁX. 4,37 M - CHP DIURNO. AF_06/2014	SINAPI	CHP	0,00870000	R\$ 154,78	R\$ 1,35
					TOTAL Equipamento Custo Horário:	R\$ 2,58

Material		Fonte	Unid	Coefficiente	Preço Unitário	Total
00002692	DESMOLDANTE PROTETOR PARA FORMAS DE MADEIRA, DE BASE OLEOSA EMULSIONADA EM AGUA	SINAPI	L	0,00540000	R\$ 8,06	R\$ 0,04
00004491	PONTALETE *7,5 X 7,5* CM EM PINUS, MISTA OU EQUIVALENTE DA REGIAO - BRUTA	SINAPI	M	0,11840000	R\$ 11,46	R\$ 1,36
00005069	PREGO DE ACO POLIDO COM CABECA 17 X 27 (2 1/2 X 11)	SINAPI	KG	0,01250000	R\$ 14,05	R\$ 0,18
00004517	SARRAFO *2,5 X 7,5* CM EM PINUS, MISTA OU EQUIVALENTE DA REGIAO - BRUTA	SINAPI	M	0,14080000	R\$ 4,01	R\$ 0,56
00006193	TABUA NAO APARELHADA *2,5 X 20* CM, EM MACARANDUBA/MASSARANDUBA, ANGELIM OU EQUIVALENTE DA REGIAO - BRUTA	SINAPI	M	0,44160000	R\$ 20,49	R\$ 9,05
00007258	TIJOLO CERAMICO MACICO COMUM DE *5 X 10 X 20* CM (L X A X C)	SINAPI	UN	131,81880000	R\$ 0,60	R\$ 79,09





RELATÓRIO ANALÍTICO - COMPOSIÇÕES DE CUSTOS

	OBRA:	20 UND- FNHIS SUB 50			DATA : 10/09/2025
	DESCRIÇÃO:	EXECUÇÃO DE 20 UNIDADES HABITACIONAIS NO PROGRAMA MCMV FHNIS SUB50			BDI : 16,75%
			Fonte	versão	hora
			SEINFRA	028 SEM DESONERAÇÃO	114,15%
			SINAPI	2025/07 SEM DESONERAÇÃO	71,31%
			Composições Próprias	PROPRIA	115,10%
					71,84%
					0,00%
					0,00%

9.5.1. 86931 VASO SANITÁRIO SIFONADO COM CAIXA ACOPLADA LOUÇA BRANCA, INCLUSO ENGATE FLEXÍVEL EM PLÁSTICO BRANCO, 1/2 X 40CM - FORNECIMENTO E INSTALAÇÃO. AF\_01/2020 (UN)

Serviço	Fonte	Unid	Coefficiente	Preço Unitário	Total
86885 ENGATE FLEXÍVEL EM PLÁSTICO BRANCO, 1/2" X 40CM - FORNECIMENTO E INSTALAÇÃO. AF_01/2020	SINAPI	UN	1,00000000	R\$ 12,46	R\$ 12,46
86888 VASO SANITÁRIO SIFONADO COM CAIXA ACOPLADA LOUÇA BRANCA - FORNECIMENTO E INSTALAÇÃO. AF_01/2020	SINAPI	UN	1,00000000	R\$ 532,64	R\$ 532,64
TOTAL Serviço:					R\$ 545,10
VALOR:					545,10

9.5.2. 86943 LAVATÓRIO LOUÇA BRANCA SUSPENSO, 29,5 X 39CM OU EQUIVALENTE, PADRÃO POPULAR, INCLUSO SIFÃO FLEXÍVEL EM PVC, VÁLVULA E ENGATE FLEXÍVEL 30CM EM PLÁSTICO E TORNEIRA CROMADA DE MESA, PADRÃO POPULAR - FORNECIMENTO E INSTALAÇÃO. AF\_01/2020 (UN)

Serviço	Fonte	Unid	Coefficiente	Preço Unitário	Total
86884 ENGATE FLEXÍVEL EM PLÁSTICO BRANCO, 1/2" X 30CM - FORNECIMENTO E INSTALAÇÃO. AF_01/2020	SINAPI	UN	1,00000000	R\$ 11,08	R\$ 11,08
86904 LAVATÓRIO LOUÇA BRANCA SUSPENSO, 29,5 X 39CM OU EQUIVALENTE, PADRÃO POPULAR - FORNECIMENTO E INSTALAÇÃO. AF_01/2020	SINAPI	UN	1,00000000	R\$ 166,20	R\$ 166,20
86883 SIFÃO DO TIPO FLEXÍVEL EM PVC 1 X 1.1/2 - FORNECIMENTO E INSTALAÇÃO. AF_01/2020	SINAPI	UN	1,00000000	R\$ 12,06	R\$ 12,06
86906 TORNEIRA CROMADA DE MESA, 1/2" OU 3/4", PARA LAVATÓRIO, PADRÃO POPULAR - FORNECIMENTO E INSTALAÇÃO. AF_01/2020	SINAPI	UN	1,00000000	R\$ 73,60	R\$ 73,60
86879 VÁLVULA EM PLÁSTICO 1" PARA PIA, TANQUE OU LAVATÓRIO, COM OU SEM LADRÃO - FORNECIMENTO E INSTALAÇÃO. AF_01/2020	SINAPI	UN	1,00000000	R\$ 9,88	R\$ 9,88
TOTAL Serviço:					R\$ 272,82
VALOR:					272,82

9.5.3. 93441 BANCADA GRANITO CINZA 150 X 60 CM, COM CUBA DE EMBUTIR DE AÇO, VÁLVULA AMERICANA EM METAL, SIFÃO FLEXÍVEL EM PVC, ENGATE FLEXÍVEL 30 CM, TORNEIRA CROMADA LONGA, DE PAREDE, 1/2" OU 3/4", P/ COZINHA, PADRÃO POPULAR - FORNEC. E INSTALAÇÃO. AF\_01/2020 (UN)

Serviço	Fonte	Unid	Coefficiente	Preço Unitário	Total
86889 BANCADA DE GRANITO CINZA POLIDO, DE 1,50 X 0,60 M, PARA PIA DE COZINHA - FORNECIMENTO E INSTALAÇÃO. AF_01/2020	SINAPI	UN	1,00000000	R\$ 661,52	R\$ 661,52
86935 CUBA DE EMBUTIR DE AÇO INOXIDÁVEL MÉDIA, INCLUSO VÁLVULA TIPO AMERICANA EM METAL CROMADO E SIFÃO FLEXÍVEL EM PVC - FORNECIMENTO E INSTALAÇÃO. AF_01/2020	SINAPI	UN	1,00000000	R\$ 290,73	R\$ 290,73
86884 ENGATE FLEXÍVEL EM PLÁSTICO BRANCO, 1/2" X 30CM - FORNECIMENTO E INSTALAÇÃO. AF_01/2020	SINAPI	UN	1,00000000	R\$ 11,08	R\$ 11,08
86911 TORNEIRA CROMADA LONGA, DE PAREDE, 1/2" OU 3/4", PARA PIA DE COZINHA, PADRÃO POPULAR - FORNECIMENTO E INSTALAÇÃO. AF_01/2020	SINAPI	UN	1,00000000	R\$ 86,15	R\$ 86,15
TOTAL Serviço:					R\$ 1.049,48
VALOR:					1.049,48

9.5.4. 86924 TANQUE DE LOUÇA BRANCA SUSPENSO, 18L OU EQUIVALENTE, INCLUSO SIFÃO TIPO GARRAFA EM PVC, VÁLVULA PLÁSTICA E TORNEIRA DE PLÁSTICO - FORNECIMENTO E INSTALAÇÃO. AF\_01/2020 (UN)

Serviço	Fonte	Unid	Coefficiente	Preço Unitário	Total
86882 SIFÃO DO TIPO GARRAFA/COPO EM PVC 1.1/4 X 1.1/2" - FORNECIMENTO E INSTALAÇÃO. AF_01/2020	SINAPI	UN	1,00000000	R\$ 22,10	R\$ 22,10
86874 TANQUE DE LOUÇA BRANCA SUSPENSO, 18L OU EQUIVALENTE - FORNECIMENTO E INSTALAÇÃO. AF_01/2020	SINAPI	UN	1,00000000	R\$ 552,12	R\$ 552,12
86916 TORNEIRA PLÁSTICA 3/4" PARA TANQUE - FORNECIMENTO E INSTALAÇÃO. AF_01/2020	SINAPI	UN	1,00000000	R\$ 22,63	R\$ 22,63

RELATÓRIO ANALÍTICO - COMPOSIÇÕES DE CUSTOS						
	OBRA:	20 UND- FNHIS SUB 50	DATA : 10/09/2025		BDI : 16,75%	
	DESCRIÇÃO:	EXECUÇÃO DE 20 UNIDADES HABITACIONAIS NO PROGRAMA MCMV FHNIS SUB50	FONTE	VERSÃO	HORA	MES
			SEINFRA	028 SEM DESONERAÇÃO	114,15%	71,31%
			SINAPI	2025/07 SEM DESONERAÇÃO	115,10%	71,84%
			Composições Próprias	PRÓPRIA	0,00%	0,00%

86879	VÁLVULA EM PLÁSTICO 1" PARA PIA, TANQUE OU LAVATÓRIO, COM OU SEM LADRÃO - FORNECIMENTO E INSTALAÇÃO. AF_01/2020	SINAPI	UN	1,00000000	R\$ 9,88	R\$ 9,88
					TOTAL Serviço:	R\$ 606,73
					VALOR:	606,73

9.5.5. 100860 CHUVEIRO ELÉTRICO COMUM CORPO PLÁSTICO, TIPO DUCHA - FORNECIMENTO E INSTALAÇÃO. AF_01/2020 (UN)						
Material		FONTE	UNID	COEFICIENTE	PREÇO UNITÁRIO	TOTAL
00001368	CHUVEIRO COMUM EM PLASTICO BRANCO, COM CANO, 3 TEMPERATURAS, 5500 W (110/220 V)	SINAPI	UN	1,00000000	R\$ 89,90	R\$ 89,90
00003146	FITA VEDA ROSCA, EM PTFE, ROLO DE 18 MM X 10 M (L X C)	SINAPI	UN	0,02100000	R\$ 3,98	R\$ 0,08
					TOTAL Material:	R\$ 89,98
Mão de Obra com Encargos Complementares		FONTE	UNID	COEFICIENTE	PREÇO UNITÁRIO	TOTAL
88267	ENCANADOR OU BOMBEIRO HIDRÁULICO COM ENCARGOS COMPLEMENTARES	SINAPI	H	0,44670000	R\$ 29,86	R\$ 13,34
88316	SERVENTE COM ENCARGOS COMPLEMENTARES	SINAPI	H	0,14070000	R\$ 23,56	R\$ 3,31
					TOTAL Mão de Obra com Encargos Complementares:	R\$ 16,65
					VALOR:	106,62

9.5.6. 95546 KIT DE ACESSORIOS PARA BANHEIRO EM METAL CROMADO, 5 PECAS, INCLUSO FIXAÇÃO. AF_01/2020 (UN)						
Material		FONTE	UNID	COEFICIENTE	PREÇO UNITÁRIO	TOTAL
00039398	KIT DE ACESSORIOS PARA BANHEIRO EM METAL CROMADO, 5 PECAS	SINAPI	UN	1,00000000	R\$ 39,94	R\$ 39,94
					TOTAL Material:	R\$ 39,94
Mão de Obra com Encargos Complementares		FONTE	UNID	COEFICIENTE	PREÇO UNITÁRIO	TOTAL
88267	ENCANADOR OU BOMBEIRO HIDRÁULICO COM ENCARGOS COMPLEMENTARES	SINAPI	H	1,89700000	R\$ 29,86	R\$ 56,64
88316	SERVENTE COM ENCARGOS COMPLEMENTARES	SINAPI	H	0,59770000	R\$ 23,56	R\$ 14,08
					TOTAL Mão de Obra com Encargos Complementares:	R\$ 70,72
					VALOR:	110,66

9.5.7. 100863 BARRA DE APOIO EM "L", EM ACO INOX POLIDO 70 X 70 CM, FIXADA NA PAREDE - FORNECIMENTO E INSTALACAO. AF_01/2020 (UN)						
Material		FONTE	UNID	COEFICIENTE	PREÇO UNITÁRIO	TOTAL
00036207	BARRA DE APOIO EM "L", EM ACO INOX POLIDO 70 X 70 CM, DIAMETRO MINIMO 3 CM	SINAPI	UN	1,00000000	R\$ 648,31	R\$ 648,31
00004351	PARAFUSO NIQUELADO 3 1/2" COM ACABAMENTO CROMADO PARA FIXAR PECA SANITÁRIA, INCLUI PORCA CEGA, ARRUELA E BUCHA DE NYLON TAMANHO S-8	SINAPI	UN	9,00000000	R\$ 23,11	R\$ 207,99
					TOTAL Material:	R\$ 856,30
Mão de Obra com Encargos Complementares		FONTE	UNID	COEFICIENTE	PREÇO UNITÁRIO	TOTAL
88267	ENCANADOR OU BOMBEIRO HIDRÁULICO COM ENCARGOS COMPLEMENTARES	SINAPI	H	1,42280000	R\$ 29,86	R\$ 42,48
88316	SERVENTE COM ENCARGOS COMPLEMENTARES	SINAPI	H	0,44830000	R\$ 23,56	R\$ 10,56
					TOTAL Mão de Obra com Encargos Complementares:	R\$ 53,04
					VALOR:	909,34

RELATÓRIO ANALÍTICO - COMPOSIÇÕES DE CUSTOS

	OBRA:	20 UND- FNHIS SUB 50	DATA : 10/09/2025		BDI : 16,75%
	DESCRIÇÃO:	EXECUÇÃO DE 20 UNIDADES HABITACIONAIS NO PROGRAMA MCMV FHNIS SUB50	FORTE	VERSÃO	HORA MES
			SEINFRA	028 SEM DESONERAÇÃO	114,15% 71,31%
			SINAPI	2025/07 SEM DESONERAÇÃO	115,10% 71,84%
			Composições Próprias	PRÓPRIA	0,00% 0,00%

9.5.8. 100865 BARRA DE APOIO LATERAL ARTICULADA, COM TRAVA, EM ACO INOX POLIDO, FIXADA NA PAREDE - FORNECIMENTO E INSTALAÇÃO. AF\_01/2020 (UN)

Material		FORTE	UNID	COEFICIENTE	PREÇO UNITÁRIO	TOTAL
00036210	BARRA DE APOIO LATERAL ARTICULADA, COM TRAVA, EM ACO INOX POLIDO, 70 CM, DIAMETRO MINIMO 3 CM	SINAPI	UN	1,00000000	R\$ 805,03	R\$ 805,03
00004351	PARAFUSO NIQUELADO 3 1/2" COM ACABAMENTO CROMADO PARA FIXAR PEÇA SANITARIA, INCLUI PORCA CEGA, ARRUELA E BUCHA DE NYLON TAMANHO S-8	SINAPI	UN	4,00000000	R\$ 23,11	R\$ 92,44
					TOTAL Material:	R\$ 897,47

Mão de Obra com Encargos Complementares		FORTE	UNID	COEFICIENTE	PREÇO UNITÁRIO	TOTAL
88267	ENCANADOR OU BOMBEIRO HIDRÁULICO COM ENCARGOS COMPLEMENTARES	SINAPI	H	0,63230000	R\$ 29,86	R\$ 18,88
88316	SERVENTE COM ENCARGOS COMPLEMENTARES	SINAPI	H	0,19920000	R\$ 23,56	R\$ 4,69
					TOTAL Mão de Obra com Encargos Complementares:	R\$ 23,57
					VALOR:	921,04

9.5.9. 100867 BARRA DE APOIO RETA, EM ACO INOX POLIDO, COMPRIMENTO 70 CM, FIXADA NA PAREDE - FORNECIMENTO E INSTALAÇÃO. AF\_01/2020 (UN)

Material		FORTE	UNID	COEFICIENTE	PREÇO UNITÁRIO	TOTAL
00036205	BARRA DE APOIO RETA, EM ACO INOX POLIDO, COMPRIMENTO 70CM, DIAMETRO MINIMO 3 CM	SINAPI	UN	1,00000000	R\$ 317,00	R\$ 317,00
00004351	PARAFUSO NIQUELADO 3 1/2" COM ACABAMENTO CROMADO PARA FIXAR PEÇA SANITARIA, INCLUI PORCA CEGA, ARRUELA E BUCHA DE NYLON TAMANHO S-8	SINAPI	UN	6,00000000	R\$ 23,11	R\$ 138,66
					TOTAL Material:	R\$ 455,66

Mão de Obra com Encargos Complementares		FORTE	UNID	COEFICIENTE	PREÇO UNITÁRIO	TOTAL
88267	ENCANADOR OU BOMBEIRO HIDRÁULICO COM ENCARGOS COMPLEMENTARES	SINAPI	H	0,94850000	R\$ 29,86	R\$ 28,32
88316	SERVENTE COM ENCARGOS COMPLEMENTARES	SINAPI	H	0,29880000	R\$ 23,56	R\$ 7,04
					TOTAL Mão de Obra com Encargos Complementares:	R\$ 35,36
					VALOR:	491,01

9.5.10. 100875 BANCO ARTICULADO, EM ACO INOX, PARA PCD, FIXADO NA PAREDE - FORNECIMENTO E INSTALAÇÃO. AF\_01/2020 (UN)

Material		FORTE	UNID	COEFICIENTE	PREÇO UNITÁRIO	TOTAL
00036215	BANCO ARTICULADO PARA BANHO, EM ACO INOX POLIDO, 70* CM X 45* CM	SINAPI	UN	1,00000000	R\$ 1.463,69	R\$ 1.463,69
00004351	PARAFUSO NIQUELADO 3 1/2" COM ACABAMENTO CROMADO PARA FIXAR PEÇA SANITARIA, INCLUI PORCA CEGA, ARRUELA E BUCHA DE NYLON TAMANHO S-8	SINAPI	UN	8,00000000	R\$ 23,11	R\$ 184,88
					TOTAL Material:	R\$ 1.648,57

Mão de Obra com Encargos Complementares		FORTE	UNID	COEFICIENTE	PREÇO UNITÁRIO	TOTAL
88267	ENCANADOR OU BOMBEIRO HIDRÁULICO COM ENCARGOS COMPLEMENTARES	SINAPI	H	1,26470000	R\$ 29,86	R\$ 37,76
88316	SERVENTE COM ENCARGOS COMPLEMENTARES	SINAPI	H	0,39850000	R\$ 23,56	R\$ 9,39
					TOTAL Mão de Obra com Encargos Complementares:	R\$ 47,15
					VALOR:	1.695,71

9.5.11. 95471 VASO SANITARIO SIFONADO CONVENCIONAL PARA PCD SEM FURO FRONTAL COM LOUÇA BRANCA SEM ASSENTO - FORNECIMENTO E INSTALAÇÃO. AF\_01/2020 (UN)

Material		FORTE	UNID	COEFICIENTE	PREÇO UNITÁRIO	TOTAL
----------	--	-------	------	-------------	----------------	-------

RELATÓRIO ANALÍTICO - COMPOSIÇÕES DE CUSTOS

	RELATÓRIO ANALÍTICO - COMPOSIÇÕES DE CUSTOS					
	OBRA:	20 UND- FNHIS SUB 50	DATA : 10/09/2025		BDI : 16,75%	
	DESCRIÇÃO:	EXECUÇÃO DE 20 UNIDADES HABITACIONAIS NO PROGRAMA MCMV FHNIS SUB50	FONTE	VERSÃO	HORA	MES
			SEINFRA	028 SEM DESONERAÇÃO	114,15%	71,31%
			SINAPI	2025/07 SEM DESONERAÇÃO	115,10%	71,84%
			Composições Próprias	PRÓPRIA	0,00%	0,00%

00006138	ANEL DE VEDACAO, PVC FLEXIVEL, 100 MM, PARA SAIDA DE BACIA / VASO SANITARIO	SINAPI	UN	1,00000000	R\$ 12,76	R\$ 12,76
00036520	BACIA SANITARIA (VASO) CONVENCIONAL PARA PCD, SEM FURO FRONTAL, DE LOUCA BRANCA (SEM ASSENTO)	SINAPI	UN	1,00000000	R\$ 692,12	R\$ 692,12
00004384	PARAFUSO NIQUELADO COM ACABAMENTO CROMADO PARA FIXAR PECA SANITARIA, INCLUI PORCA CEGA, ARRUELA E BUCHA DE NYLON TAMANHO S-10	SINAPI	UN	2,00000000	R\$ 31,17	R\$ 62,34
00037329	REJUNTE EPOXI, QUALQUER COR	SINAPI	KG	0,08810000	R\$ 144,69	R\$ 12,75
TOTAL Material:						R\$ 779,97

Mão de Obra com Encargos Complementares		FONTE	UNID	COEFICIENTE	PREÇO UNITÁRIO	TOTAL
88267	ENCANADOR OU BOMBEIRO HIDRÁULICO COM ENCARGOS COMPLEMENTARES	SINAPI	H	1,15400000	R\$ 29,86	R\$ 34,46
88316	SERVENTE COM ENCARGOS COMPLEMENTARES	SINAPI	H	0,55650000	R\$ 23,56	R\$ 13,11
TOTAL Mão de Obra com Encargos Complementares:						R\$ 47,57
VALOR:						827,52

10.1.1. 99818 LIMPEZA DE BACIA SANITÁRIA, BIDÊ OU MICTÓRIO EM LOUÇA, INCLUSIVE METAIS CORRESPONDENTES. AF\_04/2019 (UN)

Material		FONTE	UNID	COEFICIENTE	PREÇO UNITÁRIO	TOTAL
00044330	DESINFETANTE PRONTO USO	SINAPI	L	0,16700000	R\$ 11,32	R\$ 1,89
00044329	DETERGENTE NEUTRO USO GERAL, CONCENTRADO	SINAPI	L	0,10000000	R\$ 14,83	R\$ 1,48
TOTAL Material:						R\$ 3,37

Mão de Obra com Encargos Complementares		FONTE	UNID	COEFICIENTE	PREÇO UNITÁRIO	TOTAL
88316	SERVENTE COM ENCARGOS COMPLEMENTARES	SINAPI	H	0,12400000	R\$ 23,56	R\$ 2,92
TOTAL Mão de Obra com Encargos Complementares:						R\$ 2,92
VALOR:						6,29

10.1.2. 99819 LIMPEZA DE BANCADA DE PEDRA (MÁRMORE OU GRANITO). AF\_04/2019 (M2)

Material		FONTE	UNID	COEFICIENTE	PREÇO UNITÁRIO	TOTAL
00044330	DESINFETANTE PRONTO USO	SINAPI	L	0,01300000	R\$ 11,32	R\$ 0,15
00044329	DETERGENTE NEUTRO USO GERAL, CONCENTRADO	SINAPI	L	0,00600000	R\$ 14,83	R\$ 0,09
TOTAL Material:						R\$ 0,24

Mão de Obra com Encargos Complementares		FONTE	UNID	COEFICIENTE	PREÇO UNITÁRIO	TOTAL
88316	SERVENTE COM ENCARGOS COMPLEMENTARES	SINAPI	H	0,77700000	R\$ 23,56	R\$ 18,31
TOTAL Mão de Obra com Encargos Complementares:						R\$ 18,31
VALOR:						18,52

10.1.3. 99811 LIMPEZA DE CONTRAPISO COM VASSOURA A SECO. AF\_04/2019 (M2)

Mão de Obra com Encargos Complementares		FONTE	UNID	COEFICIENTE	PREÇO UNITÁRIO	TOTAL
88316	SERVENTE COM ENCARGOS COMPLEMENTARES	SINAPI	H	0,16500000	R\$ 23,56	R\$ 3,89
TOTAL Mão de Obra com Encargos Complementares:						R\$ 3,89
VALOR:						3,88

10.1.4. 99821 LIMPEZA DE JANELA DE VIDRO COM CAIXILHO EM AÇO/ALUMÍNIO/PVC. AF\_04/2019 (M2)

Material		FONTE	UNID	COEFICIENTE	PREÇO UNITÁRIO	TOTAL
----------	--	-------	------	-------------	----------------	-------

RELATÓRIO ANALÍTICO - COMPOSIÇÕES DE CUSTOS

	RELATÓRIO ANALÍTICO - COMPOSIÇÕES DE CUSTOS					
	OBRA:	20 UND- FNHIS SUB 50	DATA : 10/09/2025		BDI : 16,75%	
	DESCRIÇÃO:	EXECUÇÃO DE 20 UNIDADES HABITACIONAIS NO PROGRAMA MCMV FHNIS SUB50	FONTE	VERSÃO	HORA	MES
			SEINFRA	028 SEM DESONERAÇÃO	114,15%	71,31%
SINAPI			2025/07 SEM DESONERAÇÃO	115,10%	71,84%	
		Composições Próprias	PRÓPRIA	0,00%	0,00%	

00044329	DETERGENTE NEUTRO USO GERAL, CONCENTRADO	SINAPI	L	0,00600000	R\$ 14,83	R\$ 0,09
00005318	DILUENTE AGUARRAS	SINAPI	L	0,02300000	R\$ 23,98	R\$ 0,55
00044331	LIMPA VIDROS COM PULVERIZADOR	SINAPI	L	0,01100000	R\$ 59,07	R\$ 0,65
					TOTAL Material:	R\$ 1,29

Mão de Obra com Encargos Complementares		FONTE	UNID	COEFICIENTE	PREÇO UNITÁRIO	TOTAL
88316	SERVENTE COM ENCARGOS COMPLEMENTARES	SINAPI	H	0,09200000	R\$ 23,56	R\$ 2,17
					TOTAL Mão de Obra com Encargos Complementares:	R\$ 2,17
					VALOR:	3,43

10.1.5. 99804 LIMPEZA DE PISO CERÂMICO OU PORCELANATO UTILIZANDO DETERGENTE NEUTRO E ESCOVAÇÃO MANUAL. AF\_04/2019 (M2)

Material		FONTE	UNID	COEFICIENTE	PREÇO UNITÁRIO	TOTAL
00044329	DETERGENTE NEUTRO USO GERAL, CONCENTRADO	SINAPI	L	0,00600000	R\$ 14,83	R\$ 0,09
					TOTAL Material:	R\$ 0,09

Mão de Obra com Encargos Complementares		FONTE	UNID	COEFICIENTE	PREÇO UNITÁRIO	TOTAL
88316	SERVENTE COM ENCARGOS COMPLEMENTARES	SINAPI	H	0,24800000	R\$ 23,56	R\$ 5,84
					TOTAL Mão de Obra com Encargos Complementares:	R\$ 5,84
					VALOR:	5,92

10.1.6. 99824 LIMPEZA DE PORTA EM AÇO/ALUMÍNIO. AF\_04/2019 (M2)

Material		FONTE	UNID	COEFICIENTE	PREÇO UNITÁRIO	TOTAL
00044329	DETERGENTE NEUTRO USO GERAL, CONCENTRADO	SINAPI	L	0,00600000	R\$ 14,83	R\$ 0,09
00005318	DILUENTE AGUARRAS	SINAPI	L	0,02300000	R\$ 23,98	R\$ 0,55
					TOTAL Material:	R\$ 0,64

Mão de Obra com Encargos Complementares		FONTE	UNID	COEFICIENTE	PREÇO UNITÁRIO	TOTAL
88316	SERVENTE COM ENCARGOS COMPLEMENTARES	SINAPI	H	0,09300000	R\$ 23,56	R\$ 2,19
					TOTAL Mão de Obra com Encargos Complementares:	R\$ 2,19
					VALOR:	2,82

10.1.7. 99807 LIMPEZA DE REVESTIMENTO CERÂMICO EM PAREDE UTILIZANDO DETERGENTE NEUTRO E ESCOVAÇÃO MANUAL. AF\_04/2019 (M2)

Material		FONTE	UNID	COEFICIENTE	PREÇO UNITÁRIO	TOTAL
00044329	DETERGENTE NEUTRO USO GERAL, CONCENTRADO	SINAPI	L	0,00600000	R\$ 14,83	R\$ 0,09
					TOTAL Material:	R\$ 0,09

Mão de Obra com Encargos Complementares		FONTE	UNID	COEFICIENTE	PREÇO UNITÁRIO	TOTAL
88316	SERVENTE COM ENCARGOS COMPLEMENTARES	SINAPI	H	0,07300000	R\$ 23,56	R\$ 1,72
					TOTAL Mão de Obra com Encargos Complementares:	R\$ 1,72
					VALOR:	1,79

10.1.8. 99816 LIMPEZA DE TANQUE OU LAVATÓRIO DE LOUÇA ISOLADO, INCLUSIVE METAIS CORRESPONDENTES. AF\_04/2019 (UN)

Material		FONTE	UNID	COEFICIENTE	PREÇO UNITÁRIO	TOTAL
00044330	DESINFETANTE PRONTO USO	SINAPI	L	0,16700000	R\$ 11,32	R\$ 1,89



RELATÓRIO ANALÍTICO - COMPOSIÇÕES DE CUSTOS

	RELATÓRIO ANALÍTICO - COMPOSIÇÕES DE CUSTOS						
	OBRA:	20 UND- FNHIS SUB 50		DATA : 10/09/2025		BDI : 16,75%	
	DESCRIÇÃO:	EXECUÇÃO DE 20 UNIDADES HABITACIONAIS NO PROGRAMA MCMV FHNIS SUB50	FONTE	VERSÃO	HORA	MES	
			SEINFRA	028 SEM DESONERAÇÃO	114,15%	71,31%	
			SINAPI	2025/07 SEM DESONERAÇÃO	115,10%	71,84%	
Composições Próprias			PRÓPRIA	0,00%	0,00%		

00044329	DETERGENTE NEUTRO USO GERAL, CONCENTRADO	SINAPI	L	0,10000000	R\$ 14,83	R\$ 1,48
					TOTAL Material:	R\$ 3,37

Mão de Obra com Encargos Complementares		FONTE	UNID	COEFICIENTE	PREÇO UNITÁRIO	TOTAL
88316	SERVENTE COM ENCARGOS COMPLEMENTARES	SINAPI	H	0,29800000	R\$ 23,56	R\$ 7,02
					TOTAL Mão de Obra com Encargos Complementares:	R\$ 7,02
					VALOR:	10,39



		RELATÓRIO ANALÍTICO - COMPOSIÇÕES AUXILIARES			
OBRA:	20 UND- FNHIS SUB 50	DATA : 10/09/2025		BDI : 16,75%	
DESCRIÇÃO:	EXECUÇÃO DE 20 UNIDADES HABITACIONAIS NO PROGRAMA MCMV FHNIS SUB50	FONTE	VERSÃO	HORA	MES
		SEINFRA	028 SEM DESONERAÇÃO	114,15%	71,31%
		SINAPI	2025/07 SEM DESONERAÇÃO	115,10%	71,84%
		Composições Próprias	PRÓPRIA	0,00%	0,00%

88238 AJUDANTE DE ARMADOR COM ENCARGOS COMPLEMENTARES (H)						
Encargos Complementares		FONTE	UNID	COEFICIENTE	PREÇO UNITÁRIO	TOTAL
00037370	ALIMENTACAO - HORISTA (COLETADO CAIXA - ENCARGOS COMPLEMENTARES)	SINAPI	H	1,00000000	R\$ 3,62	R\$ 3,62
00043489	EPI - FAMILIA PEDREIRO - HORISTA (ENCARGOS COMPLEMENTARES - COLETADO CAIXA)	SINAPI	H	1,00000000	R\$ 1,31	R\$ 1,31
00037372	EXAMES - HORISTA (COLETADO CAIXA - ENCARGOS COMPLEMENTARES)	SINAPI	H	1,00000000	R\$ 1,43	R\$ 1,43
00043465	FERRAMENTAS - FAMILIA PEDREIRO - HORISTA (ENCARGOS COMPLEMENTARES - COLETADO CAIXA)	SINAPI	H	1,00000000	R\$ 0,78	R\$ 0,78
00037373	SEGURO - HORISTA (COLETADO CAIXA - ENCARGOS COMPLEMENTARES)	SINAPI	H	1,00000000	R\$ 0,08	R\$ 0,08
00037371	TRANSPORTE - HORISTA (COLETADO CAIXA - ENCARGOS COMPLEMENTARES)	SINAPI	H	1,00000000	R\$ 1,09	R\$ 1,09
TOTAL Encargos Complementares:						R\$ 8,31
Mão de Obra		FONTE	UNID	COEFICIENTE	PREÇO UNITÁRIO	TOTAL
00006114	AJUDANTE DE ARMADOR (HORISTA)	SINAPI	H	1,00000000	R\$ 16,28	R\$ 16,28
TOTAL Mão de Obra:						R\$ 16,28
Serviço		FONTE	UNID	COEFICIENTE	PREÇO UNITÁRIO	TOTAL
95308	CURSO DE CAPACITAÇÃO PARA AJUDANTE DE ARMADOR (ENCARGOS COMPLEMENTARES) - HORISTA	SINAPI	H	1,00000000	R\$ 0,18	R\$ 0,18
TOTAL Serviço:						R\$ 0,18
VALOR:						24,77

88239 AJUDANTE DE CARPINTEIRO COM ENCARGOS COMPLEMENTARES (H)						
Encargos Complementares		FONTE	UNID	COEFICIENTE	PREÇO UNITÁRIO	TOTAL
00037370	ALIMENTACAO - HORISTA (COLETADO CAIXA - ENCARGOS COMPLEMENTARES)	SINAPI	H	1,00000000	R\$ 3,62	R\$ 3,62
00043483	EPI - FAMILIA CARPINTEIRO DE FORMAS - HORISTA (ENCARGOS COMPLEMENTARES - COLETADO CAIXA)	SINAPI	H	1,00000000	R\$ 1,43	R\$ 1,43
00037372	EXAMES - HORISTA (COLETADO CAIXA - ENCARGOS COMPLEMENTARES)	SINAPI	H	1,00000000	R\$ 1,43	R\$ 1,43
00043459	FERRAMENTAS - FAMILIA CARPINTEIRO DE FORMAS - HORISTA (ENCARGOS COMPLEMENTARES - COLETADO CAIXA)	SINAPI	H	1,00000000	R\$ 0,44	R\$ 0,44
00037373	SEGURO - HORISTA (COLETADO CAIXA - ENCARGOS COMPLEMENTARES)	SINAPI	H	1,00000000	R\$ 0,08	R\$ 0,08
00037371	TRANSPORTE - HORISTA (COLETADO CAIXA - ENCARGOS COMPLEMENTARES)	SINAPI	H	1,00000000	R\$ 1,09	R\$ 1,09
TOTAL Encargos Complementares:						R\$ 8,09
Mão de Obra		FONTE	UNID	COEFICIENTE	PREÇO UNITÁRIO	TOTAL
00006117	CARPINTEIRO AUXILIAR (HORISTA)	SINAPI	H	1,00000000	R\$ 16,28	R\$ 16,28
TOTAL Mão de Obra:						R\$ 16,28
Serviço		FONTE	UNID	COEFICIENTE	PREÇO UNITÁRIO	TOTAL
95309	CURSO DE CAPACITAÇÃO PARA AJUDANTE DE CARPINTEIRO (ENCARGOS COMPLEMENTARES) - HORISTA	SINAPI	H	1,00000000	R\$ 0,24	R\$ 0,24
TOTAL Serviço:						R\$ 0,24
VALOR:						24,61

88243 AJUDANTE ESPECIALIZADO COM ENCARGOS COMPLEMENTARES (H)						
Encargos Complementares		FONTE	UNID	COEFICIENTE	PREÇO UNITÁRIO	TOTAL

RELATÓRIO ANALÍTICO - COMPOSIÇÕES AUXILIARES						
	OBRA:	20 UND- FNHIS SUB 50	DATA : 10/09/2025		BDI : 16,75%	
	DESCRIÇÃO:	EXECUÇÃO DE 20 UNIDADES HABITACIONAIS NO PROGRAMA MCMV FHNIS SUB50	FONTE	VERSÃO	HORA	MES
			SEINFRA	028 SEM DESONERAÇÃO	114,15%	71,31%
			SINAPI	2025/07 SEM DESONERAÇÃO	115,10%	71,84%
			Composições Próprias	PRÓPRIA	0,00%	0,00%

00037370	ALIMENTACAO - HORISTA (COLETADO CAIXA - ENCARGOS COMPLEMENTARES)	SINAPI	H	1,00000000	R\$ 3,62	R\$ 3,62
00043491	EPI - FAMILIA SERVENTE - HORISTA (ENCARGOS COMPLEMENTARES - COLETADO CAIXA)	SINAPI	H	1,00000000	R\$ 1,39	R\$ 1,39
00037372	EXAMES - HORISTA (COLETADO CAIXA - ENCARGOS COMPLEMENTARES)	SINAPI	H	1,00000000	R\$ 1,43	R\$ 1,43
00043467	FERRAMENTAS - FAMILIA SERVENTE - HORISTA (ENCARGOS COMPLEMENTARES - COLETADO CAIXA)	SINAPI	H	1,00000000	R\$ 0,61	R\$ 0,61
00037373	SEGURO - HORISTA (COLETADO CAIXA - ENCARGOS COMPLEMENTARES)	SINAPI	H	1,00000000	R\$ 0,08	R\$ 0,08
00037371	TRANSPORTE - HORISTA (COLETADO CAIXA - ENCARGOS COMPLEMENTARES)	SINAPI	H	1,00000000	R\$ 1,09	R\$ 1,09
				TOTAL Encargos Complementares:		R\$ 8,22

Mão de Obra		FONTE	UNID	COEFICIENTE	PREÇO UNITÁRIO	TOTAL
00000242	AJUDANTE ESPECIALIZADO (HORISTA)	SINAPI	H	1,00000000	R\$ 15,37	R\$ 15,37
				TOTAL Mão de Obra:		R\$ 15,37

Serviço		FONTE	UNID	COEFICIENTE	PREÇO UNITÁRIO	TOTAL
95313	CURSO DE CAPACITAÇÃO PARA AJUDANTE ESPECIALIZADO (ENCARGOS COMPLEMENTARES) - HORISTA	SINAPI	H	1,00000000	R\$ 0,17	R\$ 0,17
				TOTAL Serviço:		R\$ 0,17
				VALOR:	23,76	

87367 ARGAMASSA TRAÇO 1:1:6 (EM VOLUME DE CIMENTO, CAL E AREIA MÉDIA ÚMIDA) PARA EMBOÇO/MASSA ÚNICA/ASSENTAMENTO DE ALVENARIA DE VEDAÇÃO, PREPARO MANUAL. AF_08/2019 (M3)						
Material		FONTE	UNID	COEFICIENTE	PREÇO UNITÁRIO	TOTAL
00000370	AREIA MEDIA - POSTO JAZIDA/FORNECEDOR (RETIRADO NA JAZIDA, SEM TRANSPORTE)	SINAPI	M3	1,16000000	R\$ 125,00	R\$ 145,00
00001106	CAL HIDRATADA CH-I PARA ARGAMASSAS	SINAPI	KG	116,40000000	R\$ 1,25	R\$ 145,50
00001379	CIMENTO PORTLAND COMPOSTO CP II-32	SINAPI	KG	261,89000000	R\$ 0,73	R\$ 191,18
				TOTAL Material:		R\$ 481,68
Mão de Obra com Encargos Complementares		FONTE	UNID	COEFICIENTE	PREÇO UNITÁRIO	TOTAL
88316	SERVENTE COM ENCARGOS COMPLEMENTARES	SINAPI	H	11,23000000	R\$ 23,56	R\$ 264,58
				TOTAL Mão de Obra com Encargos Complementares:		R\$ 264,58
				VALOR:	746,24	

87292 ARGAMASSA TRAÇO 1:2:8 (EM VOLUME DE CIMENTO, CAL E AREIA MÉDIA ÚMIDA) PARA EMBOÇO/MASSA ÚNICA/ASSENTAMENTO DE ALVENARIA DE VEDAÇÃO, PREPARO MECÂNICO COM BETONEIRA 400 L. AF_08/2019 (M3)						
Equipamento Custo Horário		FONTE	UNID	COEFICIENTE	PREÇO UNITÁRIO	TOTAL
88831	BETONEIRA CAPACIDADE NOMINAL DE 400 L, CAPACIDADE DE MISTURA 280 L, MOTOR ELÉTRICO TRIFÁSICO POTÊNCIA DE 2 CV, SEM CARREGADOR - CHI DIURNO. AF_05/2023	SINAPI	CHI	3,45000000	R\$ 0,38	R\$ 1,31
88830	BETONEIRA CAPACIDADE NOMINAL DE 400 L, CAPACIDADE DE MISTURA 280 L, MOTOR ELÉTRICO TRIFÁSICO POTÊNCIA DE 2 CV, SEM CARREGADOR - CHP DIURNO. AF_05/2023	SINAPI	CHP	1,05000000	R\$ 1,87	R\$ 1,96
				TOTAL Equipamento Custo Horário:		R\$ 3,27
Material		FONTE	UNID	COEFICIENTE	PREÇO UNITÁRIO	TOTAL
00000370	AREIA MEDIA - POSTO JAZIDA/FORNECEDOR (RETIRADO NA JAZIDA, SEM TRANSPORTE)	SINAPI	M3	1,16000000	R\$ 125,00	R\$ 145,00
00001106	CAL HIDRATADA CH-I PARA ARGAMASSAS	SINAPI	KG	174,10000000	R\$ 1,25	R\$ 217,63
00001379	CIMENTO PORTLAND COMPOSTO CP II-32	SINAPI	KG	195,86000000	R\$ 0,73	R\$ 142,98

RELATÓRIO ANALÍTICO - COMPOSIÇÕES AUXILIARES					
OBRA:		20 UND- FNHIS SUB 50		DATA : 10/09/2025      BDI : 16,75%	
DESCRIÇÃO:		EXECUÇÃO DE 20 UNIDADES HABITACIONAIS NO PROGRAMA MCMV FHNIS SUB50		FORTE	VERSÃO
				SEINFRA	028 SEM DESONERAÇÃO
				SINAPI	2025/07 SEM DESONERAÇÃO
				Composições Próprias	PRÓPRIA
					HORA      MES
					114,15%      71,31%
					115,10%      71,84%
					0,00%      0,00%

				TOTAL Material:		R\$ 505,61
Mão de Obra com Encargos Complementares		FORTE	UNID	COEFICIENTE	PREÇO UNITÁRIO	TOTAL
88377	OPERADOR DE BETONEIRA ESTACIONÁRIA/MISTURADOR COM ENCARGOS COMPLEMENTARES	SINAPI	H	4,50000000	R\$ 29,43	R\$ 132,44
				TOTAL Mão de Obra com Encargos Complementares:		R\$ 132,44
				VALOR:		641,29

87294 ARGAMASSA TRAÇO 1:2:9 (EM VOLUME DE CIMENTO, CAL E AREIA MÉDIA ÚMIDA) PARA EMBOÇO/MASSA ÚNICA/ASSENTAMENTO DE ALVENARIA DE VEDAÇÃO, PREPARO MECÂNICO COM BETONEIRA 600 L. AF_08/2019 (M3)						
Equipamento Custo Horário		FORTE	UNID	COEFICIENTE	PREÇO UNITÁRIO	TOTAL
89226	BETONEIRA CAPACIDADE NOMINAL DE 600 L, CAPACIDADE DE MISTURA 360 L, MOTOR ELÉTRICO TRIFÁSICO POTÊNCIA DE 4 CV, SEM CARREGADOR - CHI DIURNO. AF_05/2023	SINAPI	CHI	2,80000000	R\$ 1,59	R\$ 4,45
89225	BETONEIRA CAPACIDADE NOMINAL DE 600 L, CAPACIDADE DE MISTURA 360 L, MOTOR ELÉTRICO TRIFÁSICO POTÊNCIA DE 4 CV, SEM CARREGADOR - CHP DIURNO. AF_05/2023	SINAPI	CHP	0,85000000	R\$ 5,31	R\$ 4,51
				TOTAL Equipamento Custo Horário:		R\$ 8,96

Material		FORTE	UNID	COEFICIENTE	PREÇO UNITÁRIO	TOTAL
00000370	AREIA MEDIA - POSTO JAZIDA/FORNECEDOR (RETIRADO NA JAZIDA, SEM TRANSPORTE)	SINAPI	M3	1,18000000	R\$ 125,00	R\$ 147,50
00001106	CAL HIDRATADA CH-I PARA ARGAMASSAS	SINAPI	KG	157,44000000	R\$ 1,25	R\$ 196,80
00001379	CIMENTO PORTLAND COMPOSTO CP II-32	SINAPI	KG	177,12000000	R\$ 0,73	R\$ 129,30
				TOTAL Material:		R\$ 473,60

Mão de Obra com Encargos Complementares		FORTE	UNID	COEFICIENTE	PREÇO UNITÁRIO	TOTAL
88377	OPERADOR DE BETONEIRA ESTACIONÁRIA/MISTURADOR COM ENCARGOS COMPLEMENTARES	SINAPI	H	3,65000000	R\$ 29,43	R\$ 107,42
88316	SERVENTE COM ENCARGOS COMPLEMENTARES	SINAPI	H	0,79000000	R\$ 23,56	R\$ 18,61
				TOTAL Mão de Obra com Encargos Complementares:		R\$ 126,03
				VALOR:		608,57

87313 ARGAMASSA TRAÇO 1:3 (EM VOLUME DE CIMENTO E AREIA GROSSA ÚMIDA) PARA CHAPISCO CONVENCIONAL, PREPARO MECÂNICO COM BETONEIRA 400 L. AF_08/2019 (M3)						
Equipamento Custo Horário		FORTE	UNID	COEFICIENTE	PREÇO UNITÁRIO	TOTAL
88831	BETONEIRA CAPACIDADE NOMINAL DE 400 L, CAPACIDADE DE MISTURA 280 L, MOTOR ELÉTRICO TRIFÁSICO POTÊNCIA DE 2 CV, SEM CARREGADOR - CHI DIURNO. AF_05/2023	SINAPI	CHI	3,31000000	R\$ 0,38	R\$ 1,26
88830	BETONEIRA CAPACIDADE NOMINAL DE 400 L, CAPACIDADE DE MISTURA 280 L, MOTOR ELÉTRICO TRIFÁSICO POTÊNCIA DE 2 CV, SEM CARREGADOR - CHP DIURNO. AF_05/2023	SINAPI	CHP	1,01000000	R\$ 1,87	R\$ 1,89
				TOTAL Equipamento Custo Horário:		R\$ 3,15

Material		FORTE	UNID	COEFICIENTE	PREÇO UNITÁRIO	TOTAL
00000367	AREIA GROSSA - POSTO JAZIDA/FORNECEDOR (RETIRADO NA JAZIDA, SEM TRANSPORTE)	SINAPI	M3	0,95000000	R\$ 126,63	R\$ 120,30
00001379	CIMENTO PORTLAND COMPOSTO CP II-32	SINAPI	KG	426,49000000	R\$ 0,73	R\$ 311,34
				TOTAL Material:		R\$ 431,64
Mão de Obra com Encargos Complementares		FORTE	UNID	COEFICIENTE	PREÇO UNITÁRIO	TOTAL
88377	OPERADOR DE BETONEIRA ESTACIONÁRIA/MISTURADOR COM ENCARGOS COMPLEMENTARES	SINAPI	H	4,32000000	R\$ 29,43	R\$ 127,14

		RELATÓRIO ANALÍTICO - COMPOSIÇÕES AUXILIARES			
OBRA:	20 UND- FNHIS SUB 50	DATA : 10/09/2025		BDI : 16,75%	
DESCRIÇÃO:	EXECUÇÃO DE 20 UNIDADES HABITACIONAIS NO PROGRAMA MCMV FHNIS SUB50	FONTE	VERSÃO	HORA	MES
		SEINFRA	028 SEM DESONERAÇÃO	114,15%	71,31%
		SINAPI	2025/07 SEM DESONERAÇÃO	115,10%	71,84%
		Composições Próprias	PRÓPRIA	0,00%	0,00%

TOTAL Mão de Obra com Encargos Complementares:	R\$ 127,14
VALOR:	561,88

100475 ARGAMASSA TRAÇO 1:3 (EM VOLUME DE CIMENTO E AREIA MÉDIA ÚMIDA) COM ADIÇÃO DE IMPERMEABILIZANTE, PREPARO MECÂNICO COM BETONEIRA 400 L. AF_08/2019 (M3)						
Equipamento Custo Horário		FONTE	UNID	COEFICIENTE	PREÇO UNITÁRIO	TOTAL
88831	BETONEIRA CAPACIDADE NOMINAL DE 400 L, CAPACIDADE DE MISTURA 280 L, MOTOR ELÉTRICO TRIFÁSICO POTÊNCIA DE 2 CV, SEM CARREGADOR - CHI DIURNO. AF_05/2023	SINAPI	CHI	2,88000000	R\$ 0,38	R\$ 1,09
88830	BETONEIRA CAPACIDADE NOMINAL DE 400 L, CAPACIDADE DE MISTURA 280 L, MOTOR ELÉTRICO TRIFÁSICO POTÊNCIA DE 2 CV, SEM CARREGADOR - CHP DIURNO. AF_05/2023	SINAPI	CHP	0,87000000	R\$ 1,87	R\$ 1,63
				TOTAL Equipamento Custo Horário:		R\$ 2,72

Material		FONTE	UNID	COEFICIENTE	PREÇO UNITÁRIO	TOTAL
00000123	ADITIVO IMPERMEABILIZANTE DE PEGA NORMAL PARA ARGAMASSAS E CONCRETOS SEM ARMACAO, LIQUIDO E ISENTO DE CLORETOS	SINAPI	L	19,44000000	R\$ 8,39	R\$ 163,10
00000370	AREIA MEDIA - POSTO JAZIDA/FORNECEDOR (RETIRADO NA JAZIDA, SEM TRANSPORTE)	SINAPI	M3	1,08000000	R\$ 125,00	R\$ 135,00
00001379	CIMENTO PORTLAND COMPOSTO CP II-32	SINAPI	KG	486,00000000	R\$ 0,73	R\$ 354,78
				TOTAL Material:		R\$ 652,88

Mão de Obra com Encargos Complementares		FONTE	UNID	COEFICIENTE	PREÇO UNITÁRIO	TOTAL
88377	OPERADOR DE BETONEIRA ESTACIONÁRIA/MISTURADOR COM ENCARGOS COMPLEMENTARES	SINAPI	H	3,75000000	R\$ 29,43	R\$ 110,36
				TOTAL Mão de Obra com Encargos Complementares:		R\$ 110,36
				VALOR:	765,95	

87298 ARGAMASSA TRAÇO 1:3 (EM VOLUME DE CIMENTO E AREIA MÉDIA ÚMIDA) PARA CONTRAPISO, PREPARO MECÂNICO COM BETONEIRA 400 L. AF_08/2019 (M3)						
Equipamento Custo Horário		FONTE	UNID	COEFICIENTE	PREÇO UNITÁRIO	TOTAL
88831	BETONEIRA CAPACIDADE NOMINAL DE 400 L, CAPACIDADE DE MISTURA 280 L, MOTOR ELÉTRICO TRIFÁSICO POTÊNCIA DE 2 CV, SEM CARREGADOR - CHI DIURNO. AF_05/2023	SINAPI	CHI	3,39000000	R\$ 0,38	R\$ 1,29
88830	BETONEIRA CAPACIDADE NOMINAL DE 400 L, CAPACIDADE DE MISTURA 280 L, MOTOR ELÉTRICO TRIFÁSICO POTÊNCIA DE 2 CV, SEM CARREGADOR - CHP DIURNO. AF_05/2023	SINAPI	CHP	1,03000000	R\$ 1,87	R\$ 1,93
				TOTAL Equipamento Custo Horário:		R\$ 3,22

Material		FONTE	UNID	COEFICIENTE	PREÇO UNITÁRIO	TOTAL
00000370	AREIA MEDIA - POSTO JAZIDA/FORNECEDOR (RETIRADO NA JAZIDA, SEM TRANSPORTE)	SINAPI	M3	1,27000000	R\$ 125,00	R\$ 158,75
00001379	CIMENTO PORTLAND COMPOSTO CP II-32	SINAPI	KG	573,61000000	R\$ 0,73	R\$ 418,74
				TOTAL Material:		R\$ 577,49

Mão de Obra com Encargos Complementares		FONTE	UNID	COEFICIENTE	PREÇO UNITÁRIO	TOTAL
88377	OPERADOR DE BETONEIRA ESTACIONÁRIA/MISTURADOR COM ENCARGOS COMPLEMENTARES	SINAPI	H	4,42000000	R\$ 29,43	R\$ 130,08
				TOTAL Mão de Obra com Encargos Complementares:		R\$ 130,08
				VALOR:	710,76	

		RELATÓRIO ANALÍTICO - COMPOSIÇÕES AUXILIARES			
OBRA:	20 UND- FNHIS SUB 50	DATA : 10/09/2025		BDI : 16,75%	
DESCRIÇÃO:	EXECUÇÃO DE 20 UNIDADES HABITACIONAIS NO PROGRAMA MCMV FHNIS SUB50	FONTE	VERSÃO	HORA	MES
		SEINFRA	028 SEM DESONERAÇÃO	114,15%	71,31%
		SINAPI	2025/07 SEM DESONERAÇÃO	115,10%	71,84%
		Composições Próprias	PRÓPRIA	0,00%	0,00%

88629 ARGAMASSA TRAÇO 1:3 (EM VOLUME DE CIMENTO E AREIA MÉDIA ÚMIDA), PREPARO MANUAL. AF_08/2019 (M3)						
Material		FONTE	UNID	COEFICIENTE	PREÇO UNITÁRIO	TOTAL
00000370	AREIA MEDIA - POSTO JAZIDA/FORNECEDOR (RETIRADO NA JAZIDA, SEM TRANSPORTE)	SINAPI	M3	1,07000000	R\$ 125,00	R\$ 133,75
00001379	CIMENTO PORTLAND COMPOSTO CP II-32	SINAPI	KG	482,96000000	R\$ 0,73	R\$ 352,56
					TOTAL Material:	R\$ 486,31
Mão de Obra com Encargos Complementares						
		FONTE	UNID	COEFICIENTE	PREÇO UNITÁRIO	TOTAL
88316	SERVENTE COM ENCARGOS COMPLEMENTARES	SINAPI	H	8,57000000	R\$ 23,56	R\$ 201,91
					TOTAL Mão de Obra com Encargos Complementares:	R\$ 201,91
					VALOR:	688,21

100489 ARGAMASSA TRAÇO 1:3 (EM VOLUME DE CIMENTO E AREIA MÉDIA ÚMIDA), PREPARO MECÂNICO COM BETONEIRA 600 L. AF_08/2019 (M3)						
Equipamento Custo Horário		FONTE	UNID	COEFICIENTE	PREÇO UNITÁRIO	TOTAL
89226	BETONEIRA CAPACIDADE NOMINAL DE 600 L, CAPACIDADE DE MISTURA 360 L, MOTOR ELÉTRICO TRIFÁSICO POTÊNCIA DE 4 CV, SEM CARREGADOR - CHI DIURNO. AF_05/2023	SINAPI	CHI	1,87000000	R\$ 1,59	R\$ 2,97
89225	BETONEIRA CAPACIDADE NOMINAL DE 600 L, CAPACIDADE DE MISTURA 360 L, MOTOR ELÉTRICO TRIFÁSICO POTÊNCIA DE 4 CV, SEM CARREGADOR - CHP DIURNO. AF_05/2023	SINAPI	CHP	0,57000000	R\$ 5,31	R\$ 3,03
					TOTAL Equipamento Custo Horário:	R\$ 6,00
Material		FONTE	UNID	COEFICIENTE	PREÇO UNITÁRIO	TOTAL
00000370	AREIA MEDIA - POSTO JAZIDA/FORNECEDOR (RETIRADO NA JAZIDA, SEM TRANSPORTE)	SINAPI	M3	1,07000000	R\$ 125,00	R\$ 133,75
00001379	CIMENTO PORTLAND COMPOSTO CP II-32	SINAPI	KG	483,72000000	R\$ 0,73	R\$ 353,12
					TOTAL Material:	R\$ 486,87
Mão de Obra com Encargos Complementares						
		FONTE	UNID	COEFICIENTE	PREÇO UNITÁRIO	TOTAL
88377	OPERADOR DE BETONEIRA ESTACIONÁRIA/MISTURADOR COM ENCARGOS COMPLEMENTARES	SINAPI	H	2,44000000	R\$ 29,43	R\$ 71,81
88316	SERVENTE COM ENCARGOS COMPLEMENTARES	SINAPI	H	0,75000000	R\$ 23,56	R\$ 17,67
					TOTAL Mão de Obra com Encargos Complementares:	R\$ 89,48
					VALOR:	582,32

87316 ARGAMASSA TRAÇO 1:4 (EM VOLUME DE CIMENTO E AREIA GROSSA ÚMIDA) PARA CHAPISCO CONVENCIONAL, PREPARO MECÂNICO COM BETONEIRA 400 L. AF_08/2019 (M3)						
Equipamento Custo Horário		FONTE	UNID	COEFICIENTE	PREÇO UNITÁRIO	TOTAL
88831	BETONEIRA CAPACIDADE NOMINAL DE 400 L, CAPACIDADE DE MISTURA 280 L, MOTOR ELÉTRICO TRIFÁSICO POTÊNCIA DE 2 CV, SEM CARREGADOR - CHI DIURNO. AF_05/2023	SINAPI	CHI	3,56000000	R\$ 0,38	R\$ 1,35
88830	BETONEIRA CAPACIDADE NOMINAL DE 400 L, CAPACIDADE DE MISTURA 280 L, MOTOR ELÉTRICO TRIFÁSICO POTÊNCIA DE 2 CV, SEM CARREGADOR - CHP DIURNO. AF_05/2023	SINAPI	CHP	1,08000000	R\$ 1,87	R\$ 2,02
					TOTAL Equipamento Custo Horário:	R\$ 3,37
Material		FONTE	UNID	COEFICIENTE	PREÇO UNITÁRIO	TOTAL
00000367	AREIA GROSSA - POSTO JAZIDA/FORNECEDOR (RETIRADO NA JAZIDA, SEM TRANSPORTE)	SINAPI	M3	1,02000000	R\$ 126,63	R\$ 129,16
00001379	CIMENTO PORTLAND COMPOSTO CP II-32	SINAPI	KG	343,52000000	R\$ 0,73	R\$ 250,77

		RELATÓRIO ANALÍTICO - COMPOSIÇÕES AUXILIARES			
OBRA:	20 UND- FNHIS SUB 50	DATA : 10/09/2025		BDI : 16,75%	
DESCRIÇÃO:	EXECUÇÃO DE 20 UNIDADES HABITACIONAIS NO PROGRAMA MCMV FHNIS SUB50	FONTE	VERSÃO	HORA	MES
		SEINFRA	028 SEM DESONERAÇÃO	114,15%	71,31%
		SINAPI	2025/07 SEM DESONERAÇÃO	115,10%	71,84%
		Composições Próprias	PRÓPRIA	0,00%	0,00%

				TOTAL Material:		R\$ 379,93
Mão de Obra com Encargos Complementares		FONTE	UNID	COEFICIENTE	PREÇO UNITÁRIO	TOTAL
88377	OPERADOR DE BETONEIRA ESTACIONÁRIA/MISTURADOR COM ENCARGOS COMPLEMENTARES	SINAPI	H	4,64000000	R\$ 29,43	R\$ 136,56
				TOTAL Mão de Obra com Encargos Complementares:		R\$ 136,56
				VALOR:		519,83

87283 ARGAMASSA TRAÇO 1:6 (EM VOLUME DE CIMENTO E AREIA MÉDIA ÚMIDA) COM ADIÇÃO DE PLASTIFICANTE PARA EMBOÇO/MASSA ÚNICA/ASSENTAMENTO DE ALVENARIA DE VEDAÇÃO, PREPARO MECÂNICO COM BETONEIRA 400 L. AF_08/2019 (M3)						
Equipamento Custo Horário		FONTE	UNID	COEFICIENTE	PREÇO UNITÁRIO	TOTAL
88831	BETONEIRA CAPACIDADE NOMINAL DE 400 L, CAPACIDADE DE MISTURA 280 L, MOTOR ELÉTRICO TRIFÁSICO POTÊNCIA DE 2 CV, SEM CARREGADOR - CHI DIURNO. AF_05/2023	SINAPI	CHI	1,01000000	R\$ 0,38	R\$ 0,38
88830	BETONEIRA CAPACIDADE NOMINAL DE 400 L, CAPACIDADE DE MISTURA 280 L, MOTOR ELÉTRICO TRIFÁSICO POTÊNCIA DE 2 CV, SEM CARREGADOR - CHP DIURNO. AF_05/2023	SINAPI	CHP	3,33200000	R\$ 1,87	R\$ 6,23
				TOTAL Equipamento Custo Horário:		R\$ 6,61

Material		FONTE	UNID	COEFICIENTE	PREÇO UNITÁRIO	TOTAL
00043617	ADITIVO PLASTIFICANTE E ESTABILIZADOR PARA ARGAMASSAS DE ASSENTAMENTO E REBOCO, LIQUIDO E ISENTO DE CLORETOS	SINAPI	L	0,06300000	R\$ 9,29	R\$ 0,59
00000370	AREIA MEDIA - POSTO JAZIDA/FORNECEDOR (RETIRADO NA JAZIDA, SEM TRANSPORTE)	SINAPI	M3	1,27000000	R\$ 125,00	R\$ 158,75
00001379	CIMENTO PORTLAND COMPOSTO CP II-32	SINAPI	KG	281,53000000	R\$ 0,73	R\$ 205,52
				TOTAL Material:		R\$ 364,86

Mão de Obra com Encargos Complementares		FONTE	UNID	COEFICIENTE	PREÇO UNITÁRIO	TOTAL
88377	OPERADOR DE BETONEIRA ESTACIONÁRIA/MISTURADOR COM ENCARGOS COMPLEMENTARES	SINAPI	H	4,33000000	R\$ 29,43	R\$ 127,43
				TOTAL Mão de Obra com Encargos Complementares:		R\$ 127,43
				VALOR:		498,88

88245 ARMADOR COM ENCARGOS COMPLEMENTARES (H)						
Encargos Complementares		FONTE	UNID	COEFICIENTE	PREÇO UNITÁRIO	TOTAL
00037370	ALIMENTACAO - HORISTA (COLETADO CAIXA - ENCARGOS COMPLEMENTARES)	SINAPI	H	1,00000000	R\$ 3,62	R\$ 3,62
00043489	EPI - FAMILIA PEDREIRO - HORISTA (ENCARGOS COMPLEMENTARES - COLETADO CAIXA)	SINAPI	H	1,00000000	R\$ 1,31	R\$ 1,31
00037372	EXAMES - HORISTA (COLETADO CAIXA - ENCARGOS COMPLEMENTARES)	SINAPI	H	1,00000000	R\$ 1,43	R\$ 1,43
00043465	FERRAMENTAS - FAMILIA PEDREIRO - HORISTA (ENCARGOS COMPLEMENTARES - COLETADO CAIXA)	SINAPI	H	1,00000000	R\$ 0,78	R\$ 0,78
00037373	SEGURO - HORISTA (COLETADO CAIXA - ENCARGOS COMPLEMENTARES)	SINAPI	H	1,00000000	R\$ 0,08	R\$ 0,08
00037371	TRANSPORTE - HORISTA (COLETADO CAIXA - ENCARGOS COMPLEMENTARES)	SINAPI	H	1,00000000	R\$ 1,09	R\$ 1,09
				TOTAL Encargos Complementares:		R\$ 8,31
Mão de Obra		FONTE	UNID	COEFICIENTE	PREÇO UNITÁRIO	TOTAL
00000378	ARMADOR (HORISTA)	SINAPI	H	1,00000000	R\$ 21,87	R\$ 21,87
				TOTAL Mão de Obra:		R\$ 21,87
Serviço		FONTE	UNID	COEFICIENTE	PREÇO UNITÁRIO	TOTAL



RELATÓRIO ANALÍTICO - COMPOSIÇÕES AUXILIARES						
	OBRA:	20 UND- FNHIS SUB 50	DATA : 10/09/2025		BDI : 16,75%	
	DESCRIÇÃO:	EXECUÇÃO DE 20 UNIDADES HABITACIONAIS NO PROGRAMA MCMV FHNIS SUB50	FONTE	VERSÃO	HORA	MES
			SEINFRA	028 SEM DESONERAÇÃO	114,15%	71,31%
			SINAPI	2025/07 SEM DESONERAÇÃO	115,10%	71,84%
			Composições Próprias	PRÓPRIA	0,00%	0,00%

95314	CURSO DE CAPACITAÇÃO PARA ARMADOR (ENCARGOS COMPLEMENTARES) - HORISTA	SINAPI	H	1,00000000	R\$ 0,25	R\$ 0,25
					TOTAL Serviço:	R\$ 0,25
					VALOR:	30,43

92767 ARMAÇÃO DE LAJE DE ESTRUTURA CONVENCIONAL DE CONCRETO ARMADO UTILIZANDO AÇO CA-60 DE 4,2 MM - MONTAGEM. AF_06/2022 (KG)						
Material		FONTE	UNID	COEFICIENTE	PREÇO UNITÁRIO	TOTAL
00043132	ARAME RECOZIDO 16 BWG, D = 1,65 MM (0,016 KG/M) OU 18 BWG, D = 1,25 MM (0,01 KG/M)	SINAPI	KG	0,02500000	R\$ 15,68	R\$ 0,39
00039017	ESPACADOR / DISTANCIADOR CIRCULAR COM ENTRADA LATERAL, EM PLASTICO, PARA VERGALHAO *4,2 A 12,5* MM, COBRIMENTO 20 MM	SINAPI	UN	2,81600000	R\$ 0,22	R\$ 0,62
					TOTAL Material:	R\$ 1,01
Mão de Obra com Encargos Complementares		FONTE	UNID	COEFICIENTE	PREÇO UNITÁRIO	TOTAL
88238	AJUDANTE DE ARMADOR COM ENCARGOS COMPLEMENTARES	SINAPI	H	0,01720000	R\$ 24,77	R\$ 0,43
88245	ARMADOR COM ENCARGOS COMPLEMENTARES	SINAPI	H	0,10550000	R\$ 30,43	R\$ 3,21
					TOTAL Mão de Obra com Encargos Complementares:	R\$ 3,64
Serviço		FONTE	UNID	COEFICIENTE	PREÇO UNITÁRIO	TOTAL
92799	CORTE E DOBRA DE AÇO CA-60, DIÂMETRO DE 4,2 MM. AF_06/2022	SINAPI	KG	1,00000000	R\$ 10,91	R\$ 10,91
					TOTAL Serviço:	R\$ 10,91
					VALOR:	15,54

100578 ASSENTAMENTO DE POSTE DE CONCRETO COM COMPRIMENTO NOMINAL DE 9 M, CARGA NOMINAL MENOR OU IGUAL A 1000 DAN, ENGASTAMENTO SIMPLES COM 1,5 M DE SOLO (NÃO INCLUI FORNECIMENTO). AF_04/2025 (UN)						
Equipamento Custo Horário		FONTE	UNID	COEFICIENTE	PREÇO UNITÁRIO	TOTAL
5930	GUINDAUTO HIDRÁULICO, CAPACIDADE MÁXIMA DE CARGA 6200 KG, MOMENTO MÁXIMO DE CARGA 11,7 TM, ALCANCE MÁXIMO HORIZONTAL 9,70 M, INCLUSIVE CAMINHÃO TOCO PBT 16.000 KG, POTÊNCIA DE 189 CV - CHI DIURNO. AF_06/2014	SINAPI	CHI	0,98652010	R\$ 79,52	R\$ 78,45
5928	GUINDAUTO HIDRÁULICO, CAPACIDADE MÁXIMA DE CARGA 6200 KG, MOMENTO MÁXIMO DE CARGA 11,7 TM, ALCANCE MÁXIMO HORIZONTAL 9,70 M, INCLUSIVE CAMINHÃO TOCO PBT 16.000 KG, POTÊNCIA DE 189 CV - CHP DIURNO. AF_06/2014	SINAPI	CHP	0,07316000	R\$ 289,93	R\$ 21,21
					TOTAL Equipamento Custo Horário:	R\$ 99,66
Material		FONTE	UNID	COEFICIENTE	PREÇO UNITÁRIO	TOTAL
00000863	CABO DE COBRE NU 35 MM2 MEIO-DURO	SINAPI	M	9,00000000	R\$ 42,90	R\$ 386,10
					TOTAL Material:	R\$ 386,10
Mão de Obra com Encargos Complementares		FONTE	UNID	COEFICIENTE	PREÇO UNITÁRIO	TOTAL
88247	AUXILIAR DE ELETRICISTA COM ENCARGOS COMPLEMENTARES	SINAPI	H	0,91490910	R\$ 25,22	R\$ 23,07
88264	ELETRICISTA COM ENCARGOS COMPLEMENTARES	SINAPI	H	4,11709090	R\$ 30,96	R\$ 127,47
					TOTAL Mão de Obra com Encargos Complementares:	R\$ 150,54
					VALOR:	636,28

88247 AUXILIAR DE ELETRICISTA COM ENCARGOS COMPLEMENTARES (H)					
Encargos Complementares	FONTE	UNID	COEFICIENTE	PREÇO UNITÁRIO	TOTAL

RELATÓRIO ANALÍTICO - COMPOSIÇÕES AUXILIARES						
	OBRA:	20 UND- FNHIS SUB 50	DATA : 10/09/2025		BDI : 16,75%	
	DESCRIÇÃO:	EXECUÇÃO DE 20 UNIDADES HABITACIONAIS NO PROGRAMA MCMV FHNIS SUB50	FONTE	VERSÃO	HORA	MES
			SEINFRA	028 SEM DESONERAÇÃO	114,15%	71,31%
			SINAPI	2025/07 SEM DESONERAÇÃO	115,10%	71,84%
			Composições Próprias	PRÓPRIA	0,00%	0,00%

00037370	ALIMENTACAO - HORISTA (COLETADO CAIXA - ENCARGOS COMPLEMENTARES)	SINAPI	H	1,00000000	R\$ 3,62	R\$ 3,62
00043484	EPI - FAMILIA ELETRICISTA - HORISTA (ENCARGOS COMPLEMENTARES - COLETADO CAIXA)	SINAPI	H	1,00000000	R\$ 1,26	R\$ 1,26
00037372	EXAMES - HORISTA (COLETADO CAIXA - ENCARGOS COMPLEMENTARES)	SINAPI	H	1,00000000	R\$ 1,43	R\$ 1,43
00043460	FERRAMENTAS - FAMILIA ELETRICISTA - HORISTA (ENCARGOS COMPLEMENTARES - COLETADO CAIXA)	SINAPI	H	1,00000000	R\$ 0,86	R\$ 0,86
00037373	SEGURO - HORISTA (COLETADO CAIXA - ENCARGOS COMPLEMENTARES)	SINAPI	H	1,00000000	R\$ 0,08	R\$ 0,08
00037371	TRANSPORTE - HORISTA (COLETADO CAIXA - ENCARGOS COMPLEMENTARES)	SINAPI	H	1,00000000	R\$ 1,09	R\$ 1,09
				TOTAL Encargos Complementares:		R\$ 8,34

Mão de Obra		FONTE	UNID	COEFICIENTE	PREÇO UNITÁRIO	TOTAL
00000247	AJUDANTE DE ELETRICISTA (HORISTA)	SINAPI	H	1,00000000	R\$ 16,28	R\$ 16,28
				TOTAL Mão de Obra:		R\$ 16,28

Serviço		FONTE	UNID	COEFICIENTE	PREÇO UNITÁRIO	TOTAL
95316	CURSO DE CAPACITAÇÃO PARA AUXILIAR DE ELETRICISTA (ENCARGOS COMPLEMENTARES) - HORISTA	SINAPI	H	1,00000000	R\$ 0,60	R\$ 0,60
				TOTAL Serviço:		R\$ 0,60
					VALOR:	25,22

88248 AUXILIAR DE ENCANADOR OU BOMBEIRO HIDRÁULICO COM ENCARGOS COMPLEMENTARES (H)						
Encargos Complementares		FONTE	UNID	COEFICIENTE	PREÇO UNITÁRIO	TOTAL
00037370	ALIMENTACAO - HORISTA (COLETADO CAIXA - ENCARGOS COMPLEMENTARES)	SINAPI	H	1,00000000	R\$ 3,62	R\$ 3,62
00043485	EPI - FAMILIA ENCANADOR - HORISTA (ENCARGOS COMPLEMENTARES - COLETADO CAIXA)	SINAPI	H	1,00000000	R\$ 1,13	R\$ 1,13
00037372	EXAMES - HORISTA (COLETADO CAIXA - ENCARGOS COMPLEMENTARES)	SINAPI	H	1,00000000	R\$ 1,43	R\$ 1,43
00043461	FERRAMENTAS - FAMILIA ENCANADOR - HORISTA (ENCARGOS COMPLEMENTARES - COLETADO CAIXA)	SINAPI	H	1,00000000	R\$ 0,31	R\$ 0,31
00037373	SEGURO - HORISTA (COLETADO CAIXA - ENCARGOS COMPLEMENTARES)	SINAPI	H	1,00000000	R\$ 0,08	R\$ 0,08
00037371	TRANSPORTE - HORISTA (COLETADO CAIXA - ENCARGOS COMPLEMENTARES)	SINAPI	H	1,00000000	R\$ 1,09	R\$ 1,09
				TOTAL Encargos Complementares:		R\$ 7,66
Mão de Obra		FONTE	UNID	COEFICIENTE	PREÇO UNITÁRIO	TOTAL
00000246	AUXILIAR DE ENCANADOR OU BOMBEIRO HIDRAULICO (HORISTA)	SINAPI	H	1,00000000	R\$ 16,28	R\$ 16,28
				TOTAL Mão de Obra:		R\$ 16,28
Serviço		FONTE	UNID	COEFICIENTE	PREÇO UNITÁRIO	TOTAL
95317	CURSO DE CAPACITAÇÃO PARA AUXILIAR DE ENCANADOR OU BOMBEIRO HIDRÁULICO (ENCARGOS COMPLEMENTARES) - HORISTA	SINAPI	H	1,00000000	R\$ 0,29	R\$ 0,29
				TOTAL Serviço:		R\$ 0,29
					VALOR:	24,23

88256 AZULEJISTA OU LADRILHEIRO COM ENCARGOS COMPLEMENTARES (H)						
Encargos Complementares		FONTE	UNID	COEFICIENTE	PREÇO UNITÁRIO	TOTAL
00037370	ALIMENTACAO - HORISTA (COLETADO CAIXA - ENCARGOS COMPLEMENTARES)	SINAPI	H	1,00000000	R\$ 3,62	R\$ 3,62

RELATÓRIO ANALÍTICO - COMPOSIÇÕES AUXILIARES						
	OBRA:	20 UND- FNHIS SUB 50	DATA : 10/09/2025		BDI : 16,75%	
	DESCRIÇÃO:	EXECUÇÃO DE 20 UNIDADES HABITACIONAIS NO PROGRAMA MCMV FHNIS SUB50	FONTE	VERSÃO	HORA	MES
			SEINFRA	028 SEM DESONERAÇÃO	114,15%	71,31%
			SINAPI	2025/07 SEM DESONERAÇÃO	115,10%	71,84%
			Composições Próprias	PRÓPRIA	0,00%	0,00%

00043489	EPI - FAMILIA PEDREIRO - HORISTA (ENCARGOS COMPLEMENTARES - COLETADO CAIXA)	SINAPI	H	1,00000000	R\$ 1,31	R\$ 1,31
00037372	EXAMES - HORISTA (COLETADO CAIXA - ENCARGOS COMPLEMENTARES)	SINAPI	H	1,00000000	R\$ 1,43	R\$ 1,43
00043465	FERRAMENTAS - FAMILIA PEDREIRO - HORISTA (ENCARGOS COMPLEMENTARES - COLETADO CAIXA)	SINAPI	H	1,00000000	R\$ 0,78	R\$ 0,78
00037373	SEGURO - HORISTA (COLETADO CAIXA - ENCARGOS COMPLEMENTARES)	SINAPI	H	1,00000000	R\$ 0,08	R\$ 0,08
00037371	TRANSPORTE - HORISTA (COLETADO CAIXA - ENCARGOS COMPLEMENTARES)	SINAPI	H	1,00000000	R\$ 1,09	R\$ 1,09
					TOTAL Encargos Complementares:	R\$ 8,31

Mão de Obra		FONTE	UNID	COEFICIENTE	PREÇO UNITÁRIO	TOTAL
00004760	AZULEJISTA OU LADRILHEIRO (HORISTA)	SINAPI	H	1,00000000	R\$ 21,81	R\$ 21,81
					TOTAL Mão de Obra:	R\$ 21,81

Serviço		FONTE	UNID	COEFICIENTE	PREÇO UNITÁRIO	TOTAL
95324	CURSO DE CAPACITAÇÃO PARA AZULEJISTA OU LADRILHEIRO (ENCARGOS COMPLEMENTARES) - HORISTA	SINAPI	H	1,00000000	R\$ 0,32	R\$ 0,32
					TOTAL Serviço:	R\$ 0,32
					VALOR:	30,44

86889 BANCADA DE GRANITO CINZA POLIDO, DE 1,50 X 0,60 M, PARA PIA DE COZINHA - FORNECIMENTO E INSTALAÇÃO. AF_01/2020 (UN)						
Material		FONTE	UNID	COEFICIENTE	PREÇO UNITÁRIO	TOTAL
00007568	BUCHA DE NYLON SEM ABA S10, COM PARAFUSO DE 6,10 X 65 MM EM ACO ZINCADO COM ROSCA SOBERBA, CABECA CHATA E FENDA PHILLIPS	SINAPI	UN	6,00000000	R\$ 0,86	R\$ 5,16
00011795	GRANITO PARA BANCADA, POLIDO, TIPO ANDORINHA/ QUARTZ/ CASTELO/ CORUMBA OU OUTROS EQUIVALENTES DA REGIAO, E= *2,5* CM	SINAPI	M2	1,00500000	R\$ 516,98	R\$ 519,56
00004823	MASSA PLASTICA PARA MARMORE/GRANITO	SINAPI	KG	0,52280000	R\$ 48,46	R\$ 25,33
00037329	REJUNTE EPOXI, QUALQUER COR	SINAPI	KG	0,02110000	R\$ 144,69	R\$ 3,05
00037591	SUORTE MAO-FRANCESA EM ACO, ABAS IGUAIS 40 CM, CAPACIDADE MINIMA 70 KG, BRANCO	SINAPI	UN	2,00000000	R\$ 20,27	R\$ 40,54
					TOTAL Material:	R\$ 593,64
Mão de Obra com Encargos Complementares		FONTE	UNID	COEFICIENTE	PREÇO UNITÁRIO	TOTAL
88274	MARMORISTA/GRANITEIRO COM ENCARGOS COMPLEMENTARES	SINAPI	H	1,49440000	R\$ 29,93	R\$ 44,73
88316	SERVENTE COM ENCARGOS COMPLEMENTARES	SINAPI	H	0,98340000	R\$ 23,56	R\$ 23,17
					TOTAL Mão de Obra com Encargos Complementares:	R\$ 67,90
					VALOR:	661,52

88831 BETONEIRA CAPACIDADE NOMINAL DE 400 L, CAPACIDADE DE MISTURA 280 L, MOTOR ELÉTRICO TRIFÁSICO POTÊNCIA DE 2 CV, SEM CARREGADOR - CHI DIURNO. AF_05/2023 (CHI)						
Serviço		FONTE	UNID	COEFICIENTE	PREÇO UNITÁRIO	TOTAL
88826	BETONEIRA CAPACIDADE NOMINAL DE 400 L, CAPACIDADE DE MISTURA 280 L, MOTOR ELÉTRICO TRIFÁSICO POTÊNCIA DE 2 CV, SEM CARREGADOR - DEPRECIAÇÃO. AF_05/2023	SINAPI	H	1,00000000	R\$ 0,31	R\$ 0,31
88827	BETONEIRA CAPACIDADE NOMINAL DE 400 L, CAPACIDADE DE MISTURA 280 L, MOTOR ELÉTRICO TRIFÁSICO POTÊNCIA DE 2 CV, SEM CARREGADOR - JUROS. AF_05/2023	SINAPI	H	1,00000000	R\$ 0,07	R\$ 0,07
					TOTAL Serviço:	R\$ 0,38
					VALOR:	0,38

		RELATÓRIO ANALÍTICO - COMPOSIÇÕES AUXILIARES			
OBRA:	20 UND- FNHIS SUB 50	DATA : 10/09/2025		BDI : 16,75%	
DESCRIÇÃO:	EXECUÇÃO DE 20 UNIDADES HABITACIONAIS NO PROGRAMA MCMV FHNIS SUB50	FORTE	VERSÃO	HORA	MES
		SEINFRA	028 SEM DESONERAÇÃO	114,15%	71,31%
		SINAPI	2025/07 SEM DESONERAÇÃO	115,10%	71,84%
		Composições Próprias	PRÓPRIA	0,00%	0,00%

88830 BETONEIRA CAPACIDADE NOMINAL DE 400 L, CAPACIDADE DE MISTURA 280 L, MOTOR ELÉTRICO TRIFÁSICO POTÊNCIA DE 2 CV, SEM CARREGADOR - CHP DIURNO. AF_05/2023 (CHP)						
Serviço		FONTES	UNID	COEFICIENTE	PREÇO UNITÁRIO	TOTAL
88826	BETONEIRA CAPACIDADE NOMINAL DE 400 L, CAPACIDADE DE MISTURA 280 L, MOTOR ELÉTRICO TRIFÁSICO POTÊNCIA DE 2 CV, SEM CARREGADOR - DEPRECIÇÃO. AF_05/2023	SINAPI	H	1,00000000	R\$ 0,31	R\$ 0,31
88827	BETONEIRA CAPACIDADE NOMINAL DE 400 L, CAPACIDADE DE MISTURA 280 L, MOTOR ELÉTRICO TRIFÁSICO POTÊNCIA DE 2 CV, SEM CARREGADOR - JUROS. AF_05/2023	SINAPI	H	1,00000000	R\$ 0,07	R\$ 0,07
88828	BETONEIRA CAPACIDADE NOMINAL DE 400 L, CAPACIDADE DE MISTURA 280 L, MOTOR ELÉTRICO TRIFÁSICO POTÊNCIA DE 2 CV, SEM CARREGADOR - MANUTENÇÃO. AF_05/2023	SINAPI	H	1,00000000	R\$ 0,34	R\$ 0,34
88829	BETONEIRA CAPACIDADE NOMINAL DE 400 L, CAPACIDADE DE MISTURA 280 L, MOTOR ELÉTRICO TRIFÁSICO POTÊNCIA DE 2 CV, SEM CARREGADOR - MATERIAIS NA OPERAÇÃO. AF_05/2023	SINAPI	H	1,00000000	R\$ 1,15	R\$ 1,15
					TOTAL Serviço:	R\$ 1,87
					VALOR:	1,87

88826 BETONEIRA CAPACIDADE NOMINAL DE 400 L, CAPACIDADE DE MISTURA 280 L, MOTOR ELÉTRICO TRIFÁSICO POTÊNCIA DE 2 CV, SEM CARREGADOR - DEPRECIÇÃO. AF_05/2023 (H)						
Equipamento		FONTES	UNID	COEFICIENTE	PREÇO UNITÁRIO	TOTAL
00010535	BETONEIRA CAPACIDADE NOMINAL 400 L, CAPACIDADE DE MISTURA 280 L, MOTOR ELETRICO TRIFASICO 220/380 V POTENCIA 2 CV, SEM CARREGADOR	SINAPI	UN	0,00006400	R\$ 4.990,00	R\$ 0,32
					TOTAL Equipamento:	R\$ 0,32
					VALOR:	0,31

88827 BETONEIRA CAPACIDADE NOMINAL DE 400 L, CAPACIDADE DE MISTURA 280 L, MOTOR ELÉTRICO TRIFÁSICO POTÊNCIA DE 2 CV, SEM CARREGADOR - JUROS. AF_05/2023 (H)						
Equipamento		FONTES	UNID	COEFICIENTE	PREÇO UNITÁRIO	TOTAL
00010535	BETONEIRA CAPACIDADE NOMINAL 400 L, CAPACIDADE DE MISTURA 280 L, MOTOR ELETRICO TRIFASICO 220/380 V POTENCIA 2 CV, SEM CARREGADOR	SINAPI	UN	0,00001480	R\$ 4.990,00	R\$ 0,07
					TOTAL Equipamento:	R\$ 0,07
					VALOR:	0,07

88828 BETONEIRA CAPACIDADE NOMINAL DE 400 L, CAPACIDADE DE MISTURA 280 L, MOTOR ELÉTRICO TRIFÁSICO POTÊNCIA DE 2 CV, SEM CARREGADOR - MANUTENÇÃO. AF_05/2023 (H)						
Equipamento		FONTES	UNID	COEFICIENTE	PREÇO UNITÁRIO	TOTAL
00010535	BETONEIRA CAPACIDADE NOMINAL 400 L, CAPACIDADE DE MISTURA 280 L, MOTOR ELETRICO TRIFASICO 220/380 V POTENCIA 2 CV, SEM CARREGADOR	SINAPI	UN	0,00007000	R\$ 4.990,00	R\$ 0,35
					TOTAL Equipamento:	R\$ 0,35
					VALOR:	0,34

88829 BETONEIRA CAPACIDADE NOMINAL DE 400 L, CAPACIDADE DE MISTURA 280 L, MOTOR ELÉTRICO TRIFÁSICO POTÊNCIA DE 2 CV, SEM CARREGADOR - MATERIAIS NA OPERAÇÃO. AF_05/2023 (H)						
Especiais		FONTES	UNID	COEFICIENTE	PREÇO UNITÁRIO	TOTAL
00002705	ENERGIA ELETRICA ATE 2000 KWH INDUSTRIAL, SEM DEMANDA	SINAPI	KWH	1,25000000	R\$ 0,92	R\$ 1,15
					TOTAL Especiais:	R\$ 1,15

		RELATÓRIO ANALÍTICO - COMPOSIÇÕES AUXILIARES			
OBRA:	20 UND- FNHIS SUB 50	DATA : 10/09/2025		BDI : 16,75%	
DESCRIÇÃO:	EXECUÇÃO DE 20 UNIDADES HABITACIONAIS NO PROGRAMA MCMV FHNIS SUB50	FORTE	VERSÃO	HORA	MES
		SEINFRA	028 SEM DESONERAÇÃO	114,15%	71,31%
		SINAPI	2025/07 SEM DESONERAÇÃO	115,10%	71,84%
		Composições Próprias	PRÓPRIA	0,00%	0,00%

VALOR:	1,15
--------	------

89226 BETONEIRA CAPACIDADE NOMINAL DE 600 L, CAPACIDADE DE MISTURA 360 L, MOTOR ELÉTRICO TRIFÁSICO POTÊNCIA DE 4 CV, SEM CARREGADOR - CHI DIURNO. AF_05/2023 (CHI)						
Serviço		FONTES	UNID	COEFICIENTE	PREÇO UNITÁRIO	TOTAL
89221	BETONEIRA CAPACIDADE NOMINAL DE 600 L, CAPACIDADE DE MISTURA 360 L, MOTOR ELÉTRICO TRIFÁSICO POTÊNCIA DE 4 CV, SEM CARREGADOR - DEPRECIAÇÃO. AF_05/2023	SINAPI	H	1,00000000	R\$ 1,29	R\$ 1,29
89222	BETONEIRA CAPACIDADE NOMINAL DE 600 L, CAPACIDADE DE MISTURA 360 L, MOTOR ELÉTRICO TRIFÁSICO POTÊNCIA DE 4 CV, SEM CARREGADOR - JUROS. AF_05/2023	SINAPI	H	1,00000000	R\$ 0,30	R\$ 0,30
TOTAL Serviço:						R\$ 1,59
VALOR:						1,59

89225 BETONEIRA CAPACIDADE NOMINAL DE 600 L, CAPACIDADE DE MISTURA 360 L, MOTOR ELÉTRICO TRIFÁSICO POTÊNCIA DE 4 CV, SEM CARREGADOR - CHP DIURNO. AF_05/2023 (CHP)						
Serviço		FONTES	UNID	COEFICIENTE	PREÇO UNITÁRIO	TOTAL
89221	BETONEIRA CAPACIDADE NOMINAL DE 600 L, CAPACIDADE DE MISTURA 360 L, MOTOR ELÉTRICO TRIFÁSICO POTÊNCIA DE 4 CV, SEM CARREGADOR - DEPRECIAÇÃO. AF_05/2023	SINAPI	H	1,00000000	R\$ 1,29	R\$ 1,29
89222	BETONEIRA CAPACIDADE NOMINAL DE 600 L, CAPACIDADE DE MISTURA 360 L, MOTOR ELÉTRICO TRIFÁSICO POTÊNCIA DE 4 CV, SEM CARREGADOR - JUROS. AF_05/2023	SINAPI	H	1,00000000	R\$ 0,30	R\$ 0,30
89223	BETONEIRA CAPACIDADE NOMINAL DE 600 L, CAPACIDADE DE MISTURA 360 L, MOTOR ELÉTRICO TRIFÁSICO POTÊNCIA DE 4 CV, SEM CARREGADOR - MANUTENÇÃO. AF_05/2023	SINAPI	H	1,00000000	R\$ 1,42	R\$ 1,42
89224	BETONEIRA CAPACIDADE NOMINAL DE 600 L, CAPACIDADE DE MISTURA 360 L, MOTOR ELÉTRICO TRIFÁSICO POTÊNCIA DE 4 CV, SEM CARREGADOR - MATERIAIS NA OPERAÇÃO. AF_05/2023	SINAPI	H	1,00000000	R\$ 2,30	R\$ 2,30
TOTAL Serviço:						R\$ 5,31
VALOR:						5,31

89221 BETONEIRA CAPACIDADE NOMINAL DE 600 L, CAPACIDADE DE MISTURA 360 L, MOTOR ELÉTRICO TRIFÁSICO POTÊNCIA DE 4 CV, SEM CARREGADOR - DEPRECIAÇÃO. AF_05/2023 (H)						
Equipamento		FONTES	UNID	COEFICIENTE	PREÇO UNITÁRIO	TOTAL
00036397	BETONEIRA, CAPACIDADE NOMINAL 600 L, CAPACIDADE DE MISTURA 360L, MOTOR ELETRICO TRIFASICO 220/380V, POTENCIA 4CV, EXCLUSO CARREGADOR	SINAPI	UN	0,00006400	R\$ 20.298,30	R\$ 1,30
TOTAL Equipamento:						R\$ 1,30
VALOR:						1,29

89222 BETONEIRA CAPACIDADE NOMINAL DE 600 L, CAPACIDADE DE MISTURA 360 L, MOTOR ELÉTRICO TRIFÁSICO POTÊNCIA DE 4 CV, SEM CARREGADOR - JUROS. AF_05/2023 (H)						
Equipamento		FONTES	UNID	COEFICIENTE	PREÇO UNITÁRIO	TOTAL
00036397	BETONEIRA, CAPACIDADE NOMINAL 600 L, CAPACIDADE DE MISTURA 360L, MOTOR ELETRICO TRIFASICO 220/380V, POTENCIA 4CV, EXCLUSO CARREGADOR	SINAPI	UN	0,00001480	R\$ 20.298,30	R\$ 0,30
TOTAL Equipamento:						R\$ 0,30
VALOR:						0,30

		RELATÓRIO ANALÍTICO - COMPOSIÇÕES AUXILIARES			
OBRA:	20 UND- FNHIS SUB 50	DATA : 10/09/2025		BDI : 16,75%	
DESCRIÇÃO:	EXECUÇÃO DE 20 UNIDADES HABITACIONAIS NO PROGRAMA MCMV FHNIS SUB50	FONTE	VERSÃO	HORA	MES
		SEINFRA	028 SEM DESONERAÇÃO	114,15%	71,31%
		SINAPI	2025/07 SEM DESONERAÇÃO	115,10%	71,84%
		Composições Próprias	PRÓPRIA	0,00%	0,00%

89223 BETONEIRA CAPACIDADE NOMINAL DE 600 L, CAPACIDADE DE MISTURA 360 L, MOTOR ELÉTRICO TRIFÁSICO POTÊNCIA DE 4 CV, SEM CARREGADOR - MANUTENÇÃO. AF_05/2023 (H)						
Equipamento		FONTE	UNID	COEFICIENTE	PREÇO UNITÁRIO	TOTAL
00036397	BETONEIRA, CAPACIDADE NOMINAL 600 L, CAPACIDADE DE MISTURA 360L, MOTOR ELETRICO TRIFASICO 220/380V, POTENCIA 4CV, EXCLUSO CARREGADOR	SINAPI	UN	0,00007000	R\$ 20.298,30	R\$ 1,42
					TOTAL Equipamento:	R\$ 1,42
					VALOR:	1,42

89224 BETONEIRA CAPACIDADE NOMINAL DE 600 L, CAPACIDADE DE MISTURA 360 L, MOTOR ELÉTRICO TRIFÁSICO POTÊNCIA DE 4 CV, SEM CARREGADOR - MATERIAIS NA OPERAÇÃO. AF_05/2023 (H)						
Especiais		FONTE	UNID	COEFICIENTE	PREÇO UNITÁRIO	TOTAL
00002705	ENERGIA ELETRICA ATE 2000 KWH INDUSTRIAL, SEM DEMANDA	SINAPI	KWH	2,50000000	R\$ 0,92	R\$ 2,30
					TOTAL Especiais:	R\$ 2,30
					VALOR:	2,30

I0682 BETONEIRA ELÉTRICA 580L (CHP) (H)						
Geral		FONTE	UNID	COEFICIENTE	PREÇO UNITÁRIO	TOTAL
I2714	MAO DE OBRA DE OPERAÇÃO BET.ELET.580L	SEINFRA	H	1,00000000	R\$ 23,71	R\$ 23,71
I2701	DEPRECIAÇÃO	SEINFRA	H	2,26540000	R\$ 1,00	R\$ 2,27
I2702	JUROS	SEINFRA	H	0,42920000	R\$ 1,00	R\$ 0,43
I2703	MANUTENÇÃO	SEINFRA	H	1,19230000	R\$ 1,00	R\$ 1,19
					TOTAL Geral:	R\$ 27,60
					VALOR:	27,60

91935 CABO DE COBRE FLEXÍVEL ISOLADO, 16 MM², ANTI-CHAMA 0,6/1,0 KV, PARA CIRCUITOS TERMINAIS - FORNECIMENTO E INSTALAÇÃO. AF_03/2023 (M)						
Material		FONTE	UNID	COEFICIENTE	PREÇO UNITÁRIO	TOTAL
00000995	CABO DE COBRE, FLEXIVEL, CLASSE 4 OU 5, ISOLACAO EM PVC/A, ANTICHAMA BWF-B, COBERTURA PVC-ST1, ANTICHAMA BWF-B, 1 CONDUTOR, 0,6/1 KV, SECAO NOMINAL 16 MM2	SINAPI	M	1,24340000	R\$ 17,94	R\$ 22,31
00021127	FITA ISOLANTE ADESIVA ANTICHAMA, USO ATE 750 V, EM ROLO DE 19 MM X 5 M	SINAPI	UN	0,00940000	R\$ 3,78	R\$ 0,04
					TOTAL Material:	R\$ 22,35
Mão de Obra com Encargos Complementares		FONTE	UNID	COEFICIENTE	PREÇO UNITÁRIO	TOTAL
88247	AUXILIAR DE ELETRICISTA COM ENCARGOS COMPLEMENTARES	SINAPI	H	0,11400000	R\$ 25,22	R\$ 2,88
88264	ELETRICISTA COM ENCARGOS COMPLEMENTARES	SINAPI	H	0,11400000	R\$ 30,96	R\$ 3,53
					TOTAL Mão de Obra com Encargos Complementares:	R\$ 6,41
					VALOR:	28,72

5903 CAMINHÃO PIPA 10.000 L TRUCADO, PESO BRUTO TOTAL 23.000 KG, CARGA ÚTIL MÁXIMA 15.935 KG, DISTÂNCIA ENTRE EIXOS 4,8 M, POTÊNCIA 230 CV, INCLUSIVE TANQUE DE AÇO PARA TRANSPORTE DE ÁGUA - CHI DIURNO. AF_06/2014 (CHI)						
Mão de Obra com Encargos Complementares		FONTE	UNID	COEFICIENTE	PREÇO UNITÁRIO	TOTAL
88282	MOTORISTA DE CAMINHÃO COM ENCARGOS COMPLEMENTARES	SINAPI	H	1,00000000	R\$ 34,46	R\$ 34,46
					TOTAL Mão de Obra com Encargos Complementares:	R\$ 34,46

RELATÓRIO ANALÍTICO - COMPOSIÇÕES AUXILIARES					
	OBRA:	20 UND- FNHIS SUB 50	DATA : 10/09/2025		BDI : 16,75%
	DESCRIÇÃO:	EXECUÇÃO DE 20 UNIDADES HABITACIONAIS NO PROGRAMA MCMV FHNIS SUB50	FONTE	VERSÃO	HORA
			SEINFRA	028 SEM DESONERAÇÃO	114,15%
			SINAPI	2025/07 SEM DESONERAÇÃO	115,10%
			Composições Próprias	PRÓPRIA	0,00%
					MES
					71,31%
					71,84%
					0,00%
					0,00%

Serviço		FONTE	UNID	COEFICIENTE	PREÇO UNITÁRIO	TOTAL
91396	CAMINHÃO PIPA 10.000 L TRUCADO, PESO BRUTO TOTAL 23.000 KG, CARGA ÚTIL MÁXIMA 15.935 KG, DISTÂNCIA ENTRE EIXOS 4,8 M, POTÊNCIA 230 CV, INCLUSIVE TANQUE DE AÇO PARA TRANSPORTE DE ÁGUA - DEPRECIAÇÃO. AF_06/2014	SINAPI	H	1,00000000	R\$ 29,18	R\$ 29,18
91398	CAMINHÃO PIPA 10.000 L TRUCADO, PESO BRUTO TOTAL 23.000 KG, CARGA ÚTIL MÁXIMA 15.935 KG, DISTÂNCIA ENTRE EIXOS 4,8 M, POTÊNCIA 230 CV, INCLUSIVE TANQUE DE AÇO PARA TRANSPORTE DE ÁGUA - IMPOSTOS E SEGUROS. AF_06/2014	SINAPI	H	1,00000000	R\$ 4,55	R\$ 4,55
91397	CAMINHÃO PIPA 10.000 L TRUCADO, PESO BRUTO TOTAL 23.000 KG, CARGA ÚTIL MÁXIMA 15.935 KG, DISTÂNCIA ENTRE EIXOS 4,8 M, POTÊNCIA 230 CV, INCLUSIVE TANQUE DE AÇO PARA TRANSPORTE DE ÁGUA - JUROS. AF_06/2014	SINAPI	H	1,00000000	R\$ 11,28	R\$ 11,28
					TOTAL Serviço:	R\$ 45,01
					VALOR:	79,47

5901 CAMINHÃO PIPA 10.000 L TRUCADO, PESO BRUTO TOTAL 23.000 KG, CARGA ÚTIL MÁXIMA 15.935 KG, DISTÂNCIA ENTRE EIXOS 4,8 M, POTÊNCIA 230 CV, INCLUSIVE TANQUE DE AÇO PARA TRANSPORTE DE ÁGUA - CHP DIURNO. AF_06/2014 (CHP)						
Mão de Obra com Encargos Complementares		FONTE	UNID	COEFICIENTE	PREÇO UNITÁRIO	TOTAL
88282	MOTORISTA DE CAMINHÃO COM ENCARGOS COMPLEMENTARES	SINAPI	H	1,00000000	R\$ 34,46	R\$ 34,46
					TOTAL Mão de Obra com Encargos Complementares:	R\$ 34,46

Serviço		FONTE	UNID	COEFICIENTE	PREÇO UNITÁRIO	TOTAL
91396	CAMINHÃO PIPA 10.000 L TRUCADO, PESO BRUTO TOTAL 23.000 KG, CARGA ÚTIL MÁXIMA 15.935 KG, DISTÂNCIA ENTRE EIXOS 4,8 M, POTÊNCIA 230 CV, INCLUSIVE TANQUE DE AÇO PARA TRANSPORTE DE ÁGUA - DEPRECIAÇÃO. AF_06/2014	SINAPI	H	1,00000000	R\$ 29,18	R\$ 29,18
91398	CAMINHÃO PIPA 10.000 L TRUCADO, PESO BRUTO TOTAL 23.000 KG, CARGA ÚTIL MÁXIMA 15.935 KG, DISTÂNCIA ENTRE EIXOS 4,8 M, POTÊNCIA 230 CV, INCLUSIVE TANQUE DE AÇO PARA TRANSPORTE DE ÁGUA - IMPOSTOS E SEGUROS. AF_06/2014	SINAPI	H	1,00000000	R\$ 4,55	R\$ 4,55
91397	CAMINHÃO PIPA 10.000 L TRUCADO, PESO BRUTO TOTAL 23.000 KG, CARGA ÚTIL MÁXIMA 15.935 KG, DISTÂNCIA ENTRE EIXOS 4,8 M, POTÊNCIA 230 CV, INCLUSIVE TANQUE DE AÇO PARA TRANSPORTE DE ÁGUA - JUROS. AF_06/2014	SINAPI	H	1,00000000	R\$ 11,28	R\$ 11,28
5763	CAMINHÃO PIPA 10.000 L TRUCADO, PESO BRUTO TOTAL 23.000 KG, CARGA ÚTIL MÁXIMA 15.935 KG, DISTÂNCIA ENTRE EIXOS 4,8 M, POTÊNCIA 230 CV, INCLUSIVE TANQUE DE AÇO PARA TRANSPORTE DE ÁGUA - MANUTENÇÃO. AF_06/2014	SINAPI	H	1,00000000	R\$ 51,77	R\$ 51,77
53831	CAMINHÃO PIPA 10.000 L TRUCADO, PESO BRUTO TOTAL 23.000 KG, CARGA ÚTIL MÁXIMA 15.935 KG, DISTÂNCIA ENTRE EIXOS 4,8 M, POTÊNCIA 230 CV, INCLUSIVE TANQUE DE AÇO PARA TRANSPORTE DE ÁGUA - MATERIAIS NA OPERAÇÃO. AF_06/2014	SINAPI	H	1,00000000	R\$ 199,71	R\$ 199,71
					TOTAL Serviço:	R\$ 296,49
					VALOR:	330,95

91396 CAMINHÃO PIPA 10.000 L TRUCADO, PESO BRUTO TOTAL 23.000 KG, CARGA ÚTIL MÁXIMA 15.935 KG, DISTÂNCIA ENTRE EIXOS 4,8 M, POTÊNCIA 230 CV, INCLUSIVE TANQUE DE AÇO PARA TRANSPORTE DE ÁGUA - DEPRECIAÇÃO. AF_06/2014 (H)						
Equipamento		FONTE	UNID	COEFICIENTE	PREÇO UNITÁRIO	TOTAL
00037758	CAMINHÃO TRUCADO, PESO BRUTO TOTAL 23000 KG, CARGA UTIL MAXIMA 15285 KG, DISTANCIA ENTRE EIXOS 4,80 M, POTENCIA 326 CV (INCLUI CABINE E CHASSI, NAO INCLUI CARROCERIA)	SINAPI	UN	0,00003430	R\$ 713.097,82	R\$ 24,46
00037736	TANQUE DE ACO CARBONO NAO REVESTIDO, PARA TRANSPORTE DE AGUA COM CAPACIDADE DE 10 M3, COM BOMBA CENTRIFUGA POR TOMADA DE FORCA, VAZAO MAXIMA *75* M3/H (INCLUI MONTAGEM, NAO INCLUI CAMINHÃO)	SINAPI	UN	0,00005510	R\$ 85.950,00	R\$ 4,74

	RELATÓRIO ANALÍTICO - COMPOSIÇÕES AUXILIARES					
	OBRA:	20 UND- FNHIS SUB 50	DATA : 10/09/2025		BDI : 16,75%	
	DESCRIÇÃO:	EXECUÇÃO DE 20 UNIDADES HABITACIONAIS NO PROGRAMA MCMV FHNIS SUB50	FONTE	VERSÃO	HORA	MES
			SEINFRA	028 SEM DESONERAÇÃO	114,15%	71,31%
			SINAPI	2025/07 SEM DESONERAÇÃO	115,10%	71,84%
			Composições Próprias	PRÓPRIA	0,00%	0,00%

TOTAL Equipamento:	R\$ 29,20
VALOR:	29,18

91398 CAMINHÃO PIPA 10.000 L TRUCADO, PESO BRUTO TOTAL 23.000 KG, CARGA ÚTIL MÁXIMA 15.935 KG, DISTÂNCIA ENTRE EIXOS 4,8 M, POTÊNCIA 230 CV, INCLUSIVE TANQUE DE AÇO PARA TRANSPORTE DE ÁGUA - IMPOSTOS E SEGUROS. AF_06/2014 (H)						
Equipamento		FONTE	UNID	COEFICIENTE	PREÇO UNITÁRIO	TOTAL
00037758	CAMINHÃO TRUCADO, PESO BRUTO TOTAL 23000 KG, CARGA UTIL MAXIMA 15285 KG, DISTANCIA ENTRE EIXOS 4,80 M, POTENCIA 326 CV (INCLUI CABINE E CHASSI, NAO INCLUI CARROCERIA)	SINAPI	UN	0,00000570	R\$ 713.097,82	R\$ 4,06
00037736	TANQUE DE ACO CARBONO NAO REVESTIDO, PARA TRANSPORTE DE AGUA COM CAPACIDADE DE 10 M3, COM BOMBA CENTRIFUGA POR TOMADA DE FORCA, VAZAO MAXIMA *75* M3/H (INCLUI MONTAGEM, NAO INCLUI CAMINHÃO)	SINAPI	UN	0,00000580	R\$ 85.950,00	R\$ 0,50
					TOTAL Equipamento:	R\$ 4,56
					VALOR:	4,55

91397 CAMINHÃO PIPA 10.000 L TRUCADO, PESO BRUTO TOTAL 23.000 KG, CARGA ÚTIL MÁXIMA 15.935 KG, DISTÂNCIA ENTRE EIXOS 4,8 M, POTÊNCIA 230 CV, INCLUSIVE TANQUE DE AÇO PARA TRANSPORTE DE ÁGUA - JUROS. AF_06/2014 (H)						
Equipamento		FONTE	UNID	COEFICIENTE	PREÇO UNITÁRIO	TOTAL
00037758	CAMINHÃO TRUCADO, PESO BRUTO TOTAL 23000 KG, CARGA UTIL MAXIMA 15285 KG, DISTANCIA ENTRE EIXOS 4,80 M, POTENCIA 326 CV (INCLUI CABINE E CHASSI, NAO INCLUI CARROCERIA)	SINAPI	UN	0,00001410	R\$ 713.097,82	R\$ 10,05
00037736	TANQUE DE ACO CARBONO NAO REVESTIDO, PARA TRANSPORTE DE AGUA COM CAPACIDADE DE 10 M3, COM BOMBA CENTRIFUGA POR TOMADA DE FORCA, VAZAO MAXIMA *75* M3/H (INCLUI MONTAGEM, NAO INCLUI CAMINHÃO)	SINAPI	UN	0,00001440	R\$ 85.950,00	R\$ 1,24
					TOTAL Equipamento:	R\$ 11,29
					VALOR:	11,28

5763 CAMINHÃO PIPA 10.000 L TRUCADO, PESO BRUTO TOTAL 23.000 KG, CARGA ÚTIL MÁXIMA 15.935 KG, DISTÂNCIA ENTRE EIXOS 4,8 M, POTÊNCIA 230 CV, INCLUSIVE TANQUE DE AÇO PARA TRANSPORTE DE ÁGUA - MANUTENÇÃO. AF_06/2014 (H)						
Equipamento		FONTE	UNID	COEFICIENTE	PREÇO UNITÁRIO	TOTAL
00037758	CAMINHÃO TRUCADO, PESO BRUTO TOTAL 23000 KG, CARGA UTIL MAXIMA 15285 KG, DISTANCIA ENTRE EIXOS 4,80 M, POTENCIA 326 CV (INCLUI CABINE E CHASSI, NAO INCLUI CARROCERIA)	SINAPI	UN	0,00006430	R\$ 713.097,82	R\$ 45,85
00037736	TANQUE DE ACO CARBONO NAO REVESTIDO, PARA TRANSPORTE DE AGUA COM CAPACIDADE DE 10 M3, COM BOMBA CENTRIFUGA POR TOMADA DE FORCA, VAZAO MAXIMA *75* M3/H (INCLUI MONTAGEM, NAO INCLUI CAMINHÃO)	SINAPI	UN	0,00006890	R\$ 85.950,00	R\$ 5,92
					TOTAL Equipamento:	R\$ 51,77
					VALOR:	51,77

53831 CAMINHÃO PIPA 10.000 L TRUCADO, PESO BRUTO TOTAL 23.000 KG, CARGA ÚTIL MÁXIMA 15.935 KG, DISTÂNCIA ENTRE EIXOS 4,8 M, POTÊNCIA 230 CV, INCLUSIVE TANQUE DE AÇO PARA TRANSPORTE DE ÁGUA - MATERIAIS NA OPERAÇÃO. AF_06/2014 (H)						
Material		FONTE	UNID	COEFICIENTE	PREÇO UNITÁRIO	TOTAL
00004221	OLEO DIESEL COMBUSTIVEL COMUM METROPOLITANO S-10 OU S-500	SINAPI	L	32,16000000	R\$ 6,21	R\$ 199,71
					TOTAL Material:	R\$ 199,71
					VALOR:	199,71



		RELATÓRIO ANALÍTICO - COMPOSIÇÕES AUXILIARES			
OBRA:	20 UND- FNHIS SUB 50	DATA : 10/09/2025		BDI : 16,75%	
DESCRIÇÃO:	EXECUÇÃO DE 20 UNIDADES HABITACIONAIS NO PROGRAMA MCMV FHNIS SUB50	FONTE	VERSÃO	HORA	MES
		SEINFRA	028 SEM DESONERAÇÃO	114,15%	71,31%
		SINAPI	2025/07 SEM DESONERAÇÃO	115,10%	71,84%
		Composições Próprias	PRÓPRIA	0,00%	0,00%

I0706 CAMINHÃO TANQUE 6.000 l (CHP) (H)						
Geral		FONTE	UNID	COEFICIENTE	PREÇO UNITÁRIO	TOTAL
I2744	MÃO DE OBRA DE OPERAÇÃO DO CAMINHÃO TANQUE 6.000 L	SEINFRA	H	1,00000000	R\$ 27,46	R\$ 27,46
I2743	MATERIAL DE OPERAÇÃO DO CAMINHÃO TANQUE 6.000 L	SEINFRA	H	1,00000000	R\$ 67,86	R\$ 67,86
I2701	DEPRECIAÇÃO	SEINFRA	H	31,56540000	R\$ 1,00	R\$ 31,57
I2702	JUROS	SEINFRA	H	10,65330000	R\$ 1,00	R\$ 10,65
I2703	MANUTENÇÃO	SEINFRA	H	47,34800000	R\$ 1,00	R\$ 47,35
					TOTAL Geral:	R\$ 184,89
					VALOR:	184,89

88261 CARPINTEIRO DE ESQUADRIAS COM ENCARGOS COMPLEMENTARES (H)						
Encargos Complementares		FONTE	UNID	COEFICIENTE	PREÇO UNITÁRIO	TOTAL
00037370	ALIMENTACAO - HORISTA (COLETADO CAIXA - ENCARGOS COMPLEMENTARES)	SINAPI	H	1,00000000	R\$ 3,62	R\$ 3,62
00043483	EPI - FAMILIA CARPINTEIRO DE FORMAS - HORISTA (ENCARGOS COMPLEMENTARES - COLETADO CAIXA)	SINAPI	H	1,00000000	R\$ 1,43	R\$ 1,43
00037372	EXAMES - HORISTA (COLETADO CAIXA - ENCARGOS COMPLEMENTARES)	SINAPI	H	1,00000000	R\$ 1,43	R\$ 1,43
00043459	FERRAMENTAS - FAMILIA CARPINTEIRO DE FORMAS - HORISTA (ENCARGOS COMPLEMENTARES - COLETADO CAIXA)	SINAPI	H	1,00000000	R\$ 0,44	R\$ 0,44
00037373	SEGURO - HORISTA (COLETADO CAIXA - ENCARGOS COMPLEMENTARES)	SINAPI	H	1,00000000	R\$ 0,08	R\$ 0,08
00037371	TRANSPORTE - HORISTA (COLETADO CAIXA - ENCARGOS COMPLEMENTARES)	SINAPI	H	1,00000000	R\$ 1,09	R\$ 1,09
					TOTAL Encargos Complementares:	R\$ 8,09
Mão de Obra		FONTE	UNID	COEFICIENTE	PREÇO UNITÁRIO	TOTAL
00001214	CARPINTEIRO DE ESQUADRIAS (HORISTA)	SINAPI	H	1,00000000	R\$ 20,77	R\$ 20,77
					TOTAL Mão de Obra:	R\$ 20,77
Serviço		FONTE	UNID	COEFICIENTE	PREÇO UNITÁRIO	TOTAL
95329	CURSO DE CAPACITAÇÃO PARA CARPINTEIRO DE ESQUADRIA (ENCARGOS COMPLEMENTARES) - HORISTA	SINAPI	H	1,00000000	R\$ 0,30	R\$ 0,30
					TOTAL Serviço:	R\$ 0,30
					VALOR:	29,16

88262 CARPINTEIRO DE FORMAS COM ENCARGOS COMPLEMENTARES (H)						
Encargos Complementares		FONTE	UNID	COEFICIENTE	PREÇO UNITÁRIO	TOTAL
00037370	ALIMENTACAO - HORISTA (COLETADO CAIXA - ENCARGOS COMPLEMENTARES)	SINAPI	H	1,00000000	R\$ 3,62	R\$ 3,62
00043483	EPI - FAMILIA CARPINTEIRO DE FORMAS - HORISTA (ENCARGOS COMPLEMENTARES - COLETADO CAIXA)	SINAPI	H	1,00000000	R\$ 1,43	R\$ 1,43
00037372	EXAMES - HORISTA (COLETADO CAIXA - ENCARGOS COMPLEMENTARES)	SINAPI	H	1,00000000	R\$ 1,43	R\$ 1,43
00043459	FERRAMENTAS - FAMILIA CARPINTEIRO DE FORMAS - HORISTA (ENCARGOS COMPLEMENTARES - COLETADO CAIXA)	SINAPI	H	1,00000000	R\$ 0,44	R\$ 0,44
00037373	SEGURO - HORISTA (COLETADO CAIXA - ENCARGOS COMPLEMENTARES)	SINAPI	H	1,00000000	R\$ 0,08	R\$ 0,08
00037371	TRANSPORTE - HORISTA (COLETADO CAIXA - ENCARGOS COMPLEMENTARES)	SINAPI	H	1,00000000	R\$ 1,09	R\$ 1,09
					TOTAL Encargos Complementares:	R\$ 8,09

RELATÓRIO ANALÍTICO - COMPOSIÇÕES AUXILIARES					
	OBRA:	20 UND- FNHIS SUB 50	DATA : 10/09/2025		BDI : 16,75%
	DESCRIÇÃO:	EXECUÇÃO DE 20 UNIDADES HABITACIONAIS NO PROGRAMA MCMV FHNIS SUB50	FONTE	VERSÃO	HORA
			SEINFRA	028 SEM DESONERAÇÃO	114,15%
			SINAPI	2025/07 SEM DESONERAÇÃO	115,10%
			Composições Próprias	PRÓPRIA	0,00%
					MES
					71,31%
					71,84%
					0,00%
					0,00%

Mão de Obra		FONTE	UNID	COEFICIENTE	PREÇO UNITÁRIO	TOTAL
00001213	CARPINTEIRO DE FORMAS PARA CONCRETO (HORISTA)	SINAPI	H	1,00000000	R\$ 21,81	R\$ 21,81
					TOTAL Mão de Obra:	R\$ 21,81
Serviço		FONTE	UNID	COEFICIENTE	PREÇO UNITÁRIO	TOTAL
95330	CURSO DE CAPACITAÇÃO PARA CARPINTEIRO DE FÔRMAS (ENCARGOS COMPLEMENTARES) - HORISTA	SINAPI	H	1,00000000	R\$ 0,25	R\$ 0,25
					TOTAL Serviço:	R\$ 0,25
					VALOR:	30,15

I0725 COMPACTADOR DE PLACA VIBRATÓRIA HP 7 (CHP) (H)						
Geral		FONTE	UNID	COEFICIENTE	PREÇO UNITÁRIO	TOTAL
I2772	MÃO DE OBRA DE OPERAÇÃO DO COMPACTADOR DE PLACA VIBRATÓRIA (7 HP)	SEINFRA	H	1,00000000	R\$ 23,71	R\$ 23,71
I2771	MATERIAL DE OPERAÇÃO DO COMPACTADOR DE PLACA VIBRATÓRIA (7 HP)	SEINFRA	H	1,00000000	R\$ 5,24	R\$ 5,24
I2701	DEPRECIAÇÃO	SEINFRA	H	9,08320000	R\$ 1,00	R\$ 9,08
I2702	JUROS	SEINFRA	H	2,00790000	R\$ 1,00	R\$ 2,01
I2703	MANUTENÇÃO	SEINFRA	H	11,47350000	R\$ 1,00	R\$ 11,47
					TOTAL Geral:	R\$ 51,51
					VALOR:	51,51

91534 COMPACTADOR DE SOLOS DE PERCUSSÃO (SOQUETE) COM MOTOR A GASOLINA 4 TEMPOS, POTÊNCIA 4 CV - CHI DIURNO. AF_08/2015 (CHI)						
Mão de Obra com Encargos Complementares		FONTE	UNID	COEFICIENTE	PREÇO UNITÁRIO	TOTAL
88297	OPERADOR DE MÁQUINAS E EQUIPAMENTOS COM ENCARGOS COMPLEMENTARES	SINAPI	H	1,00000000	R\$ 35,59	R\$ 35,59
					TOTAL Mão de Obra com Encargos Complementares:	R\$ 35,59
Serviço		FONTE	UNID	COEFICIENTE	PREÇO UNITÁRIO	TOTAL
91529	COMPACTADOR DE SOLOS DE PERCUSSÃO (SOQUETE) COM MOTOR A GASOLINA 4 TEMPOS, POTÊNCIA 4 CV - DEPRECIAÇÃO. AF_08/2015	SINAPI	H	1,00000000	R\$ 0,86	R\$ 0,86
91530	COMPACTADOR DE SOLOS DE PERCUSSÃO (SOQUETE) COM MOTOR A GASOLINA 4 TEMPOS, POTÊNCIA 4 CV - JUROS. AF_08/2015	SINAPI	H	1,00000000	R\$ 0,23	R\$ 0,23
					TOTAL Serviço:	R\$ 1,09
					VALOR:	36,68

91533 COMPACTADOR DE SOLOS DE PERCUSSÃO (SOQUETE) COM MOTOR A GASOLINA 4 TEMPOS, POTÊNCIA 4 CV - CHP DIURNO. AF_08/2015 (CHP)						
Mão de Obra com Encargos Complementares		FONTE	UNID	COEFICIENTE	PREÇO UNITÁRIO	TOTAL
88297	OPERADOR DE MÁQUINAS E EQUIPAMENTOS COM ENCARGOS COMPLEMENTARES	SINAPI	H	1,00000000	R\$ 35,59	R\$ 35,59
					TOTAL Mão de Obra com Encargos Complementares:	R\$ 35,59
Serviço		FONTE	UNID	COEFICIENTE	PREÇO UNITÁRIO	TOTAL
91529	COMPACTADOR DE SOLOS DE PERCUSSÃO (SOQUETE) COM MOTOR A GASOLINA 4 TEMPOS, POTÊNCIA 4 CV - DEPRECIAÇÃO. AF_08/2015	SINAPI	H	1,00000000	R\$ 0,86	R\$ 0,86
91530	COMPACTADOR DE SOLOS DE PERCUSSÃO (SOQUETE) COM MOTOR A GASOLINA 4 TEMPOS, POTÊNCIA 4 CV - JUROS. AF_08/2015	SINAPI	H	1,00000000	R\$ 0,23	R\$ 0,23

RELATÓRIO ANALÍTICO - COMPOSIÇÕES AUXILIARES						
	OBRA:	20 UND- FNHIS SUB 50	DATA : 10/09/2025		BDI : 16,75%	
	DESCRIÇÃO:	EXECUÇÃO DE 20 UNIDADES HABITACIONAIS NO PROGRAMA MCMV FHNIS SUB50	FONTE	VERSÃO	HORA	MES
			SEINFRA	028 SEM DESONERAÇÃO	114,15%	71,31%
			SINAPI	2025/07 SEM DESONERAÇÃO	115,10%	71,84%
			Composições Próprias	PRÓPRIA	0,00%	0,00%

91531	COMPACTADOR DE SOLOS DE PERCUSSÃO (SOQUETE) COM MOTOR A GASOLINA 4 TEMPOS, POTÊNCIA 4 CV - MANUTENÇÃO. AF_08/2015	SINAPI	H	1,00000000	R\$ 1,07	R\$ 1,07
91532	COMPACTADOR DE SOLOS DE PERCUSSÃO (SOQUETE) COM MOTOR A GASOLINA 4 TEMPOS, POTÊNCIA 4 CV - MATERIAIS NA OPERAÇÃO. AF_08/2015	SINAPI	H	1,00000000	R\$ 6,59	R\$ 6,59
					TOTAL Serviço:	R\$ 8,75
					VALOR:	44,34

91529 COMPACTADOR DE SOLOS DE PERCUSSÃO (SOQUETE) COM MOTOR A GASOLINA 4 TEMPOS, POTÊNCIA 4 CV - DEPRECIAÇÃO. AF_08/2015 (H)						
Equipamento		FONTE	UNID	COEFICIENTE	PREÇO UNITÁRIO	TOTAL
00013458	COMPACTADOR DE SOLOS DE PERCURSAO (SOQUETE) COM MOTOR A GASOLINA 4 TEMPOS DE 4 HP (4 CV)	SINAPI	UN	0,00005330	R\$ 16.149,52	R\$ 0,86
					TOTAL Equipamento:	R\$ 0,86
					VALOR:	0,86

91530 COMPACTADOR DE SOLOS DE PERCUSSÃO (SOQUETE) COM MOTOR A GASOLINA 4 TEMPOS, POTÊNCIA 4 CV - JUROS. AF_08/2015 (H)						
Equipamento		FONTE	UNID	COEFICIENTE	PREÇO UNITÁRIO	TOTAL
00013458	COMPACTADOR DE SOLOS DE PERCURSAO (SOQUETE) COM MOTOR A GASOLINA 4 TEMPOS DE 4 HP (4 CV)	SINAPI	UN	0,00001430	R\$ 16.149,52	R\$ 0,23
					TOTAL Equipamento:	R\$ 0,23
					VALOR:	0,23

91531 COMPACTADOR DE SOLOS DE PERCUSSÃO (SOQUETE) COM MOTOR A GASOLINA 4 TEMPOS, POTÊNCIA 4 CV - MANUTENÇÃO. AF_08/2015 (H)						
Equipamento		FONTE	UNID	COEFICIENTE	PREÇO UNITÁRIO	TOTAL
00013458	COMPACTADOR DE SOLOS DE PERCURSAO (SOQUETE) COM MOTOR A GASOLINA 4 TEMPOS DE 4 HP (4 CV)	SINAPI	UN	0,00006670	R\$ 16.149,52	R\$ 1,08
					TOTAL Equipamento:	R\$ 1,08
					VALOR:	1,07

91532 COMPACTADOR DE SOLOS DE PERCUSSÃO (SOQUETE) COM MOTOR A GASOLINA 4 TEMPOS, POTÊNCIA 4 CV - MATERIAIS NA OPERAÇÃO. AF_08/2015 (H)						
Material		FONTE	UNID	COEFICIENTE	PREÇO UNITÁRIO	TOTAL
00004222	GASOLINA COMUM	SINAPI	L	1,03000000	R\$ 6,40	R\$ 6,59
					TOTAL Material:	R\$ 6,59
					VALOR:	6,59

103674 CONCRETAGEM DE VIGAS E LAJES, FCK=25 MPA, PARA LAJES PREMOLDADAS COM USO DE BOMBA - LANÇAMENTO, ADENSAMENTO E ACABAMENTO. AF_02/2022_PS (M3)						
Equipamento Custo Horário		FONTE	UNID	COEFICIENTE	PREÇO UNITÁRIO	TOTAL
90587	VIBRADOR DE IMERSÃO, DIÂMETRO DE PONTEIRA 45MM, MOTOR ELÉTRICO TRIFÁSICO POTÊNCIA DE 2 CV - CHI DIURNO. AF_06/2015	SINAPI	CHI	0,17900000	R\$ 0,54	R\$ 0,10
90586	VIBRADOR DE IMERSÃO, DIÂMETRO DE PONTEIRA 45MM, MOTOR ELÉTRICO TRIFÁSICO POTÊNCIA DE 2 CV - CHP DIURNO. AF_06/2015	SINAPI	CHP	0,19400000	R\$ 1,35	R\$ 0,26
					TOTAL Equipamento Custo Horário:	R\$ 0,36
Material		FONTE	UNID	COEFICIENTE	PREÇO UNITÁRIO	TOTAL

RELATÓRIO ANALÍTICO - COMPOSIÇÕES AUXILIARES						
	OBRA:	20 UND- FNHIS SUB 50	DATA : 10/09/2025		BDI : 16,75%	
	DESCRIÇÃO:	EXECUÇÃO DE 20 UNIDADES HABITACIONAIS NO PROGRAMA MCMV FHNIS SUB50	FONTE	VERSÃO	HORA	MES
			SEINFRA	028 SEM DESONERAÇÃO	114,15%	71,31%
			SINAPI	2025/07 SEM DESONERAÇÃO	115,10%	71,84%
			Composições Próprias	PRÓPRIA	0,00%	0,00%

00001527	CONCRETO USINADO BOMBEAVEL, CLASSE DE RESISTENCIA C25, BRITA 0 E 1, SLUMP = 100 +/- 20 MM, COM BOMBEAMENTO (DISPONIBILIZACAO DE BOMBA), SEM O LANCAMENTO (NBR 8953)	SINAPI	M3	1,10300000	R\$ 529,09	R\$ 583,59
					TOTAL Material:	R\$ 583,59

Mão de Obra com Encargos Complementares		FONTE	UNID	COEFICIENTE	PREÇO UNITÁRIO	TOTAL
88262	CARPINTEIRO DE FORMAS COM ENCARGOS COMPLEMENTARES	SINAPI	H	0,18600000	R\$ 30,15	R\$ 5,61
88309	PEDREIRO COM ENCARGOS COMPLEMENTARES	SINAPI	H	1,11900000	R\$ 30,58	R\$ 34,22
88316	SERVENTE COM ENCARGOS COMPLEMENTARES	SINAPI	H	1,19200000	R\$ 23,56	R\$ 28,08
					TOTAL Mão de Obra com Encargos Complementares:	R\$ 67,91
					VALOR:	651,82

94963 CONCRETO FCK = 15MPA, TRAÇO 1:3,4:3,5 (EM MASSA SECA DE CIMENTO/ AREIA MÉDIA/ BRITA 1) - PREPARO MECÂNICO COM BETONEIRA 400 L. AF_05/2021 (M3)						
Equipamento Custo Horário		FONTE	UNID	COEFICIENTE	PREÇO UNITÁRIO	TOTAL
88831	BETONEIRA CAPACIDADE NOMINAL DE 400 L, CAPACIDADE DE MISTURA 280 L, MOTOR ELÉTRICO TRIFÁSICO POTÊNCIA DE 2 CV, SEM CARREGADOR - CHI DIURNO. AF_05/2023	SINAPI	CHI	0,71310000	R\$ 0,38	R\$ 0,27
88830	BETONEIRA CAPACIDADE NOMINAL DE 400 L, CAPACIDADE DE MISTURA 280 L, MOTOR ELÉTRICO TRIFÁSICO POTÊNCIA DE 2 CV, SEM CARREGADOR - CHP DIURNO. AF_05/2023	SINAPI	CHP	0,75630000	R\$ 1,87	R\$ 1,41
					TOTAL Equipamento Custo Horário:	R\$ 1,68

Material		FONTE	UNID	COEFICIENTE	PREÇO UNITÁRIO	TOTAL
00000370	AREIA MEDIA - POSTO JAZIDA/FORNECEDOR (RETIRADO NA JAZIDA, SEM TRANSPORTE)	SINAPI	M3	0,80460000	R\$ 125,00	R\$ 100,58
00001379	CIMENTO PORTLAND COMPOSTO CP II-32	SINAPI	KG	273,06300000	R\$ 0,73	R\$ 199,34
00004721	PEDRA BRITADA N. 1 (9,5 A 19 MM) POSTO PEDREIRA/FORNECEDOR, SEM FRETE	SINAPI	M3	0,57920000	R\$ 111,23	R\$ 64,42
					TOTAL Material:	R\$ 364,34

Mão de Obra com Encargos Complementares		FONTE	UNID	COEFICIENTE	PREÇO UNITÁRIO	TOTAL
88377	OPERADOR DE BETONEIRA ESTACIONÁRIA/MISTURADOR COM ENCARGOS COMPLEMENTARES	SINAPI	H	1,46950000	R\$ 29,43	R\$ 43,25
88316	SERVENTE COM ENCARGOS COMPLEMENTARES	SINAPI	H	2,32750000	R\$ 23,56	R\$ 54,84
					TOTAL Mão de Obra com Encargos Complementares:	R\$ 98,09
					VALOR:	464,07

94964 CONCRETO FCK = 20MPA, TRAÇO 1:2,7:3 (EM MASSA SECA DE CIMENTO/ AREIA MÉDIA/ BRITA 1) - PREPARO MECÂNICO COM BETONEIRA 400 L. AF_05/2021 (M3)						
Equipamento Custo Horário		FONTE	UNID	COEFICIENTE	PREÇO UNITÁRIO	TOTAL
88831	BETONEIRA CAPACIDADE NOMINAL DE 400 L, CAPACIDADE DE MISTURA 280 L, MOTOR ELÉTRICO TRIFÁSICO POTÊNCIA DE 2 CV, SEM CARREGADOR - CHI DIURNO. AF_05/2023	SINAPI	CHI	0,77870000	R\$ 0,38	R\$ 0,30
88830	BETONEIRA CAPACIDADE NOMINAL DE 400 L, CAPACIDADE DE MISTURA 280 L, MOTOR ELÉTRICO TRIFÁSICO POTÊNCIA DE 2 CV, SEM CARREGADOR - CHP DIURNO. AF_05/2023	SINAPI	CHP	0,82590000	R\$ 1,87	R\$ 1,54
					TOTAL Equipamento Custo Horário:	R\$ 1,84

Material		FONTE	UNID	COEFICIENTE	PREÇO UNITÁRIO	TOTAL
00000370	AREIA MEDIA - POSTO JAZIDA/FORNECEDOR (RETIRADO NA JAZIDA, SEM TRANSPORTE)	SINAPI	M3	0,75580000	R\$ 125,00	R\$ 94,48



RELATÓRIO ANALÍTICO - COMPOSIÇÕES AUXILIARES						
	OBRA:	20 UND- FNHIS SUB 50	DATA : 10/09/2025		BDI : 16,75%	
	DESCRIÇÃO:	EXECUÇÃO DE 20 UNIDADES HABITACIONAIS NO PROGRAMA MCMV FHNIS SUB50	FORTE	VERSÃO	HORA	MES
			SEINFRA	028 SEM DESONERAÇÃO	114,15%	71,31%
			SINAPI	2025/07 SEM DESONERAÇÃO	115,10%	71,84%
			Composições Próprias	PRÓPRIA	0,00%	0,00%

00004721	PEDRA BRITADA N. 1 (9,5 A 19 MM) POSTO PEDREIRA/FORNECEDOR, SEM FRETE	SINAPI	M3	0,59720000	R\$ 111,23	R\$ 66,43
					TOTAL Material:	R\$ 423,78

Mão de Obra com Encargos Complementares		FORTE	UNID	COEFICIENTE	PREÇO UNITÁRIO	TOTAL
88377	OPERADOR DE BETONEIRA ESTACIONÁRIA/MISTURADOR COM ENCARGOS COMPLEMENTARES	SINAPI	H	1,25010000	R\$ 29,43	R\$ 36,79
88316	SERVENTE COM ENCARGOS COMPLEMENTARES	SINAPI	H	1,97920000	R\$ 23,56	R\$ 46,63
					TOTAL Mão de Obra com Encargos Complementares:	R\$ 83,42
					VALOR:	511,53

94972 CONCRETO FCK = 30MPA, TRAÇO 1:2,1:2,5 (EM MASSA SECA DE CIMENTO/ AREIA MÉDIA/ BRITA 1) - PREPARO MECÂNICO COM BETONEIRA 600 L. AF_05/2021 (M3)						
Equipamento Custo Horário		FORTE	UNID	COEFICIENTE	PREÇO UNITÁRIO	TOTAL
89226	BETONEIRA CAPACIDADE NOMINAL DE 600 L, CAPACIDADE DE MISTURA 360 L, MOTOR ELÉTRICO TRIFÁSICO POTÊNCIA DE 4 CV, SEM CARREGADOR - CHI DIURNO. AF_05/2023	SINAPI	CHI	0,60180000	R\$ 1,59	R\$ 0,96
89225	BETONEIRA CAPACIDADE NOMINAL DE 600 L, CAPACIDADE DE MISTURA 360 L, MOTOR ELÉTRICO TRIFÁSICO POTÊNCIA DE 4 CV, SEM CARREGADOR - CHP DIURNO. AF_05/2023	SINAPI	CHP	0,63820000	R\$ 5,31	R\$ 3,39
					TOTAL Equipamento Custo Horário:	R\$ 4,35

Material		FORTE	UNID	COEFICIENTE	PREÇO UNITÁRIO	TOTAL
00000370	AREIA MEDIA - POSTO JAZIDA/FORNECEDOR (RETIRADO NA JAZIDA, SEM TRANSPORTE)	SINAPI	M3	0,71190000	R\$ 125,00	R\$ 88,99
00001379	CIMENTO PORTLAND COMPOSTO CP II-32	SINAPI	KG	391,16630000	R\$ 0,73	R\$ 285,55
00004721	PEDRA BRITADA N. 1 (9,5 A 19 MM) POSTO PEDREIRA/FORNECEDOR, SEM FRETE	SINAPI	M3	0,59270000	R\$ 111,23	R\$ 65,93
					TOTAL Material:	R\$ 440,47

Mão de Obra com Encargos Complementares		FORTE	UNID	COEFICIENTE	PREÇO UNITÁRIO	TOTAL
88377	OPERADOR DE BETONEIRA ESTACIONÁRIA/MISTURADOR COM ENCARGOS COMPLEMENTARES	SINAPI	H	1,24000000	R\$ 29,43	R\$ 36,49
88316	SERVENTE COM ENCARGOS COMPLEMENTARES	SINAPI	H	1,96330000	R\$ 23,56	R\$ 46,26
					TOTAL Mão de Obra com Encargos Complementares:	R\$ 82,75
					VALOR:	527,52

94974 CONCRETO MAGRO PARA LASTRO, TRAÇO 1:4,5:4,5 (EM MASSA SECA DE CIMENTO/ AREIA MÉDIA/ BRITA 1) - PREPARO MANUAL. AF_05/2021 (M3)						
Material		FORTE	UNID	COEFICIENTE	PREÇO UNITÁRIO	TOTAL
00000370	AREIA MEDIA - POSTO JAZIDA/FORNECEDOR (RETIRADO NA JAZIDA, SEM TRANSPORTE)	SINAPI	M3	0,85380000	R\$ 125,00	R\$ 106,73
00001379	CIMENTO PORTLAND COMPOSTO CP II-32	SINAPI	KG	218,93000000	R\$ 0,73	R\$ 159,82
00004721	PEDRA BRITADA N. 1 (9,5 A 19 MM) POSTO PEDREIRA/FORNECEDOR, SEM FRETE	SINAPI	M3	0,59710000	R\$ 111,23	R\$ 66,42
					TOTAL Material:	R\$ 332,97
Mão de Obra com Encargos Complementares		FORTE	UNID	COEFICIENTE	PREÇO UNITÁRIO	TOTAL
88316	SERVENTE COM ENCARGOS COMPLEMENTARES	SINAPI	H	6,28580000	R\$ 23,56	R\$ 148,09
					TOTAL Mão de Obra com Encargos Complementares:	R\$ 148,09
					VALOR:	481,03

		RELATÓRIO ANALÍTICO - COMPOSIÇÕES AUXILIARES			
OBRA:	20 UND- FNHIS SUB 50	DATA : 10/09/2025		BDI : 16,75%	
DESCRIÇÃO:	EXECUÇÃO DE 20 UNIDADES HABITACIONAIS NO PROGRAMA MCMV FHNIS SUB50	FORTE	VERSÃO	HORA	MES
		SEINFRA	028 SEM DESONERAÇÃO	114,15%	71,31%
		SINAPI	2025/07 SEM DESONERAÇÃO	115,10%	71,84%
		Composições Próprias	PRÓPRIA	0,00%	0,00%

94968 CONCRETO MAGRO PARA LASTRO, TRAÇO 1:4,5:4,5 (EM MASSA SECA DE CIMENTO/ AREIA MÉDIA/ BRITA 1) - PREPARO MECÂNICO COM BETONEIRA 600 L. AF_05/2021 (M3)						
Equipamento Custo Horário		FONTES	UNID	COEFICIENTE	PREÇO UNITÁRIO	TOTAL
89226	BETONEIRA CAPACIDADE NOMINAL DE 600 L, CAPACIDADE DE MISTURA 360 L, MOTOR ELÉTRICO TRIFÁSICO POTÊNCIA DE 4 CV, SEM CARREGADOR - CHI DIURNO. AF_05/2023	SINAPI	CHI	0,64620000	R\$ 1,59	R\$ 1,03
89225	BETONEIRA CAPACIDADE NOMINAL DE 600 L, CAPACIDADE DE MISTURA 360 L, MOTOR ELÉTRICO TRIFÁSICO POTÊNCIA DE 4 CV, SEM CARREGADOR - CHP DIURNO. AF_05/2023	SINAPI	CHP	0,68530000	R\$ 5,31	R\$ 3,64
				TOTAL Equipamento Custo Horário:		R\$ 4,67
Material		FONTES	UNID	COEFICIENTE	PREÇO UNITÁRIO	TOTAL
00000370	AREIA MEDIA - POSTO JAZIDA/FORNECEDOR (RETIRADO NA JAZIDA, SEM TRANSPORTE)	SINAPI	M3	0,83250000	R\$ 125,00	R\$ 104,06
00001379	CIMENTO PORTLAND COMPOSTO CP II-32	SINAPI	KG	213,45310000	R\$ 0,73	R\$ 155,82
00004721	PEDRA BRITADA N. 1 (9,5 A 19 MM) POSTO PEDREIRA/FORNECEDOR, SEM FRETE	SINAPI	M3	0,58210000	R\$ 111,23	R\$ 64,75
				TOTAL Material:		R\$ 324,63
Mão de Obra com Encargos Complementares		FONTES	UNID	COEFICIENTE	PREÇO UNITÁRIO	TOTAL
88377	OPERADOR DE BETONEIRA ESTACIONÁRIA/MISTURADOR COM ENCARGOS COMPLEMENTARES	SINAPI	H	1,33150000	R\$ 29,43	R\$ 39,19
88316	SERVENTE COM ENCARGOS COMPLEMENTARES	SINAPI	H	2,10580000	R\$ 23,56	R\$ 49,61
				TOTAL Mão de Obra com Encargos Complementares:		R\$ 88,80
				VALOR:		418,06

104749 CONECTOR GRAMPO METÁLICO TIPO OLHAL, PARA SPDA, PARA HASTE DE ATERRAMENTO DE 3/4" E CABOS DE 10 A 50 MM2 - FORNECIMENTO E INSTALAÇÃO. AF_08/2023 (UN)						
Material		FONTES	UNID	COEFICIENTE	PREÇO UNITÁRIO	TOTAL
00000416	GRAMPO METALICO TIPO OLHAL PARA HASTE DE ATERRAMENTO DE 3/4", CONDUTOR DE *10* A 50 MM2	SINAPI	UN	1,00000000	R\$ 9,07	R\$ 9,07
				TOTAL Material:		R\$ 9,07
Mão de Obra com Encargos Complementares		FONTES	UNID	COEFICIENTE	PREÇO UNITÁRIO	TOTAL
88247	AUXILIAR DE ELETRICISTA COM ENCARGOS COMPLEMENTARES	SINAPI	H	0,18630000	R\$ 25,22	R\$ 4,70
88264	ELETRICISTA COM ENCARGOS COMPLEMENTARES	SINAPI	H	0,18630000	R\$ 30,96	R\$ 5,77
				TOTAL Mão de Obra com Encargos Complementares:		R\$ 10,47
				VALOR:		19,52

96977 CORDOALHA DE COBRE NU 50 MM², ENTERRADA - FORNECIMENTO E INSTALAÇÃO. AF_08/2023 (M)						
Material		FONTES	UNID	COEFICIENTE	PREÇO UNITÁRIO	TOTAL
00000867	CABO DE COBRE NU 50 MM2 MEIO-DURO	SINAPI	M	1,05000000	R\$ 61,11	R\$ 64,17
				TOTAL Material:		R\$ 64,17
Mão de Obra com Encargos Complementares		FONTES	UNID	COEFICIENTE	PREÇO UNITÁRIO	TOTAL
88247	AUXILIAR DE ELETRICISTA COM ENCARGOS COMPLEMENTARES	SINAPI	H	0,03310000	R\$ 25,22	R\$ 0,83
88264	ELETRICISTA COM ENCARGOS COMPLEMENTARES	SINAPI	H	0,03310000	R\$ 30,96	R\$ 1,02
				TOTAL Mão de Obra com Encargos Complementares:		R\$ 1,85

		RELATÓRIO ANALÍTICO - COMPOSIÇÕES AUXILIARES			
OBRA:	20 UND- FNHIS SUB 50	DATA : 10/09/2025		BDI : 16,75%	
DESCRIÇÃO:	EXECUÇÃO DE 20 UNIDADES HABITACIONAIS NO PROGRAMA MCMV FHNIS SUB50	FORTE	VERSÃO	HORA	MES
		SEINFRA	028 SEM DESONERAÇÃO	114,15%	71,31%
		SINAPI	2025/07 SEM DESONERAÇÃO	115,10%	71,84%
		Composições Próprias	PRÓPRIA	0,00%	0,00%

VALOR:	66,01
--------	-------

92801 CORTE E DOBRA DE AÇO CA-50, DIÂMETRO DE 6,3 MM. AF_06/2022 (KG)						
Material		FORTE	UNID	COEFICIENTE	PREÇO UNITÁRIO	TOTAL
00000032	ACO CA-50, 6,3 MM, VERGALHAO	SINAPI	KG	1,07000000	R\$ 8,04	R\$ 8,60
					TOTAL Material:	R\$ 8,60
Mão de Obra com Encargos Complementares		FORTE	UNID	COEFICIENTE	PREÇO UNITÁRIO	TOTAL
88238	AJUDANTE DE ARMADOR COM ENCARGOS COMPLEMENTARES	SINAPI	H	0,00510000	R\$ 24,77	R\$ 0,13
88245	ARMADOR COM ENCARGOS COMPLEMENTARES	SINAPI	H	0,03100000	R\$ 30,43	R\$ 0,94
					TOTAL Mão de Obra com Encargos Complementares:	R\$ 1,07
					VALOR:	9,66

92802 CORTE E DOBRA DE AÇO CA-50, DIÂMETRO DE 8,0 MM. AF_06/2022 (KG)						
Material		FORTE	UNID	COEFICIENTE	PREÇO UNITÁRIO	TOTAL
00000033	ACO CA-50, 8,0 MM, VERGALHAO	SINAPI	KG	1,11000000	R\$ 8,08	R\$ 8,97
					TOTAL Material:	R\$ 8,97
Mão de Obra com Encargos Complementares		FORTE	UNID	COEFICIENTE	PREÇO UNITÁRIO	TOTAL
88238	AJUDANTE DE ARMADOR COM ENCARGOS COMPLEMENTARES	SINAPI	H	0,00260000	R\$ 24,77	R\$ 0,06
88245	ARMADOR COM ENCARGOS COMPLEMENTARES	SINAPI	H	0,01620000	R\$ 30,43	R\$ 0,49
					TOTAL Mão de Obra com Encargos Complementares:	R\$ 0,55
					VALOR:	9,51

92799 CORTE E DOBRA DE AÇO CA-60, DIÂMETRO DE 4,2 MM. AF_06/2022 (KG)						
Material		FORTE	UNID	COEFICIENTE	PREÇO UNITÁRIO	TOTAL
00043059	ACO CA-60, 4,2 MM, OU 5,0 MM, OU 6,0 MM, OU 7,0 MM, VERGALHAO	SINAPI	KG	1,07000000	R\$ 7,21	R\$ 7,71
					TOTAL Material:	R\$ 7,71
Mão de Obra com Encargos Complementares		FORTE	UNID	COEFICIENTE	PREÇO UNITÁRIO	TOTAL
88238	AJUDANTE DE ARMADOR COM ENCARGOS COMPLEMENTARES	SINAPI	H	0,01520000	R\$ 24,77	R\$ 0,38
88245	ARMADOR COM ENCARGOS COMPLEMENTARES	SINAPI	H	0,09330000	R\$ 30,43	R\$ 2,84
					TOTAL Mão de Obra com Encargos Complementares:	R\$ 3,22
					VALOR:	10,91

92800 CORTE E DOBRA DE AÇO CA-60, DIÂMETRO DE 5,0 MM. AF_06/2022 (KG)						
Material		FORTE	UNID	COEFICIENTE	PREÇO UNITÁRIO	TOTAL
00043059	ACO CA-60, 4,2 MM, OU 5,0 MM, OU 6,0 MM, OU 7,0 MM, VERGALHAO	SINAPI	KG	1,07000000	R\$ 7,21	R\$ 7,71
					TOTAL Material:	R\$ 7,71
Mão de Obra com Encargos Complementares		FORTE	UNID	COEFICIENTE	PREÇO UNITÁRIO	TOTAL
88238	AJUDANTE DE ARMADOR COM ENCARGOS COMPLEMENTARES	SINAPI	H	0,00950000	R\$ 24,77	R\$ 0,24





RELATÓRIO ANALÍTICO - COMPOSIÇÕES AUXILIARES					
	OBRA:	20 UND- FNHIS SUB 50	DATA : 10/09/2025		BDI : 16,75%
	DESCRIÇÃO:	EXECUÇÃO DE 20 UNIDADES HABITACIONAIS NO PROGRAMA MCMV FHNIS SUB50	FORTE	VERSÃO	HORA
			SEINFRA	028 SEM DESONERAÇÃO	114,15%
			SINAPI	2025/07 SEM DESONERAÇÃO	115,10%
			Composições Próprias	PRÓPRIA	0,00%
					MES
					71,31%
					71,84%
					0,00%
					0,00%

TOTAL Mão de Obra:	R\$ 0,18
VALOR:	0,17

95314 CURSO DE CAPACITAÇÃO PARA ARMADOR (ENCARGOS COMPLEMENTARES) - HORISTA (H)					
Mão de Obra		FORTE	UNID	COEFICIENTE	PREÇO UNITÁRIO
00000378	ARMADOR (HORISTA)	SINAPI	H	0,01154000	R\$ 21,87
					TOTAL
					R\$ 0,25
					TOTAL Mão de Obra:
					R\$ 0,25
					VALOR:
					0,25

95316 CURSO DE CAPACITAÇÃO PARA AUXILIAR DE ELETRICISTA (ENCARGOS COMPLEMENTARES) - HORISTA (H)					
Mão de Obra		FORTE	UNID	COEFICIENTE	PREÇO UNITÁRIO
00000247	AJUDANTE DE ELETRICISTA (HORISTA)	SINAPI	H	0,03732000	R\$ 16,28
					TOTAL
					R\$ 0,61
					TOTAL Mão de Obra:
					R\$ 0,61
					VALOR:
					0,60

95317 CURSO DE CAPACITAÇÃO PARA AUXILIAR DE ENCANADOR OU BOMBEIRO HIDRÁULICO (ENCARGOS COMPLEMENTARES) - HORISTA (H)					
Mão de Obra		FORTE	UNID	COEFICIENTE	PREÇO UNITÁRIO
00000246	AUXILIAR DE ENCANADOR OU BOMBEIRO HIDRAULICO (HORISTA)	SINAPI	H	0,01798000	R\$ 16,28
					TOTAL
					R\$ 0,29
					TOTAL Mão de Obra:
					R\$ 0,29
					VALOR:
					0,29

95324 CURSO DE CAPACITAÇÃO PARA AZULEJISTA OU LADRILHEIRO (ENCARGOS COMPLEMENTARES) - HORISTA (H)					
Mão de Obra		FORTE	UNID	COEFICIENTE	PREÇO UNITÁRIO
00004760	AZULEJISTA OU LADRILHEIRO (HORISTA)	SINAPI	H	0,01476000	R\$ 21,81
					TOTAL
					R\$ 0,32
					TOTAL Mão de Obra:
					R\$ 0,32
					VALOR:
					0,32

95329 CURSO DE CAPACITAÇÃO PARA CARPINTEIRO DE ESQUADRIA (ENCARGOS COMPLEMENTARES) - HORISTA (H)					
Mão de Obra		FORTE	UNID	COEFICIENTE	PREÇO UNITÁRIO
00001214	CARPINTEIRO DE ESQUADRIAS (HORISTA)	SINAPI	H	0,01476000	R\$ 20,77
					TOTAL
					R\$ 0,31
					TOTAL Mão de Obra:
					R\$ 0,31
					VALOR:
					0,30

95330 CURSO DE CAPACITAÇÃO PARA CARPINTEIRO DE FÔRMAS (ENCARGOS COMPLEMENTARES) - HORISTA (H)					
Mão de Obra		FORTE	UNID	COEFICIENTE	PREÇO UNITÁRIO
00001213	CARPINTEIRO DE FORMAS PARA CONCRETO (HORISTA)	SINAPI	H	0,01154000	R\$ 21,81
					TOTAL
					R\$ 0,25
					TOTAL Mão de Obra:
					R\$ 0,25
					VALOR:
					0,25

RELATÓRIO ANALÍTICO - COMPOSIÇÕES AUXILIARES					
	OBRA:	20 UND- FNHIS SUB 50	DATA : 10/09/2025		BDI : 16,75%
	DESCRIÇÃO:	EXECUÇÃO DE 20 UNIDADES HABITACIONAIS NO PROGRAMA MCMV FHNIS SUB50	FORTE	VERSÃO	HORA
			SEINFRA	028 SEM DESONERAÇÃO	114,15%
			SINAPI	2025/07 SEM DESONERAÇÃO	115,10%
			Composições Próprias	PRÓPRIA	0,00%
					0,00%

95332 CURSO DE CAPACITAÇÃO PARA ELETRICISTA (ENCARGOS COMPLEMENTARES) - HORISTA (H)						
Mão de Obra		FORTE	UNID	COEFICIENTE	PREÇO UNITÁRIO	TOTAL
00002436	ELETRICISTA (HORISTA)	SINAPI	H	0,03732000	R\$ 21,81	R\$ 0,81
					TOTAL Mão de Obra:	R\$ 0,81
					VALOR:	0,81

95335 CURSO DE CAPACITAÇÃO PARA ENCANADOR OU BOMBEIRO HIDRÁULICO (ENCARGOS COMPLEMENTARES) - HORISTA (H)						
Mão de Obra		FORTE	UNID	COEFICIENTE	PREÇO UNITÁRIO	TOTAL
00002696	ENCANADOR OU BOMBEIRO HIDRAULICO (HORISTA)	SINAPI	H	0,01798000	R\$ 21,81	R\$ 0,39
					TOTAL Mão de Obra:	R\$ 0,39
					VALOR:	0,39

95337 CURSO DE CAPACITAÇÃO PARA GESSEIRO (ENCARGOS COMPLEMENTARES) - HORISTA (H)						
Mão de Obra		FORTE	UNID	COEFICIENTE	PREÇO UNITÁRIO	TOTAL
00012872	GESSEIRO (HORISTA)	SINAPI	H	0,01154000	R\$ 21,81	R\$ 0,25
					TOTAL Mão de Obra:	R\$ 0,25
					VALOR:	0,25

95338 CURSO DE CAPACITAÇÃO PARA IMPERMEABILIZADOR (ENCARGOS COMPLEMENTARES) - HORISTA (H)						
Mão de Obra		FORTE	UNID	COEFICIENTE	PREÇO UNITÁRIO	TOTAL
00012873	IMPERMEABILIZADOR (HORISTA)	SINAPI	H	0,02120000	R\$ 21,81	R\$ 0,46
					TOTAL Mão de Obra:	R\$ 0,46
					VALOR:	0,46

95390 CURSO DE CAPACITAÇÃO PARA JARDINEIRO (ENCARGOS COMPLEMENTARES) - HORISTA (H)						
Mão de Obra		FORTE	UNID	COEFICIENTE	PREÇO UNITÁRIO	TOTAL
000044503	JARDINEIRO (HORISTA)	SINAPI	H	0,00509000	R\$ 15,53	R\$ 0,08
					TOTAL Mão de Obra:	R\$ 0,08
					VALOR:	0,07

95341 CURSO DE CAPACITAÇÃO PARA MARMORISTA/GRANITEIRO (ENCARGOS COMPLEMENTARES) - HORISTA (H)						
Mão de Obra		FORTE	UNID	COEFICIENTE	PREÇO UNITÁRIO	TOTAL
00004755	MARMORISTA / GRANITEIRO (HORISTA)	SINAPI	H	0,01476000	R\$ 21,31	R\$ 0,31
					TOTAL Mão de Obra:	R\$ 0,31
					VALOR:	0,31

95347 CURSO DE CAPACITAÇÃO PARA MOTORISTA DE CAMINHÃO (ENCARGOS COMPLEMENTARES) - HORISTA (H)						
Mão de Obra		FORTE	UNID	COEFICIENTE	PREÇO UNITÁRIO	TOTAL
00004093	MOTORISTA DE CAMINHAO (HORISTA)	SINAPI	H	0,00509000	R\$ 27,21	R\$ 0,14

		RELATÓRIO ANALÍTICO - COMPOSIÇÕES AUXILIARES			
OBRA:	20 UND- FNHIS SUB 50	DATA : 10/09/2025		BDI : 16,75%	
DESCRIÇÃO:	EXECUÇÃO DE 20 UNIDADES HABITACIONAIS NO PROGRAMA MCMV FHNIS SUB50	FORTE	VERSÃO	HORA	MES
		SEINFRA	028 SEM DESONERAÇÃO	114,15%	71,31%
		SINAPI	2025/07 SEM DESONERAÇÃO	115,10%	71,84%
		Composições Próprias	PRÓPRIA	0,00%	0,00%

TOTAL Mão de Obra:	R\$ 0,14
VALOR:	0,13

95351 CURSO DE CAPACITAÇÃO PARA MOTORISTA OPERADOR DE MUNCK (ENCARGOS COMPLEMENTARES) - HORISTA (H)						
Mão de Obra		FORTE	UNID	COEFICIENTE	PREÇO UNITÁRIO	TOTAL
00004096	MOTORISTA OPERADOR DE CAMINHAO COM MUNCK (HORISTA)	SINAPI	H	0,01637000	R\$ 30,50	R\$ 0,50
					TOTAL Mão de Obra:	R\$ 0,50
					VALOR:	0,49

95389 CURSO DE CAPACITAÇÃO PARA OPERADOR DE BETONEIRA ESTACIONÁRIA/MISTURADOR (ENCARGOS COMPLEMENTARES) - HORISTA (H)						
Mão de Obra		FORTE	UNID	COEFICIENTE	PREÇO UNITÁRIO	TOTAL
00037666	OPERADOR DE BETONEIRA ESTACIONARIA / MISTURADOR (HORISTA)	SINAPI	H	0,00831000	R\$ 22,13	R\$ 0,18
					TOTAL Mão de Obra:	R\$ 0,18
					VALOR:	0,18

95357 CURSO DE CAPACITAÇÃO PARA OPERADOR DE ESCAVADEIRA (ENCARGOS COMPLEMENTARES) - HORISTA (H)						
Mão de Obra		FORTE	UNID	COEFICIENTE	PREÇO UNITÁRIO	TOTAL
00004234	OPERADOR DE ESCAVADEIRA (HORISTA)	SINAPI	H	0,01154000	R\$ 28,69	R\$ 0,33
					TOTAL Mão de Obra:	R\$ 0,33
					VALOR:	0,33

95358 CURSO DE CAPACITAÇÃO PARA OPERADOR DE GUINCHO (ENCARGOS COMPLEMENTARES) - HORISTA (H)						
Mão de Obra		FORTE	UNID	COEFICIENTE	PREÇO UNITÁRIO	TOTAL
00004253	OPERADOR DE GUINCHO OU GUINCHEIRO (HORISTA)	SINAPI	H	0,01637000	R\$ 22,13	R\$ 0,36
					TOTAL Mão de Obra:	R\$ 0,36
					VALOR:	0,36

95363 CURSO DE CAPACITAÇÃO PARA OPERADOR DE MOTONIVELADORA (ENCARGOS COMPLEMENTARES) - HORISTA (H)						
Mão de Obra		FORTE	UNID	COEFICIENTE	PREÇO UNITÁRIO	TOTAL
00004239	OPERADOR DE MOTONIVELADORA (HORISTA)	SINAPI	H	0,00831000	R\$ 41,92	R\$ 0,35
					TOTAL Mão de Obra:	R\$ 0,35
					VALOR:	0,34

95360 CURSO DE CAPACITAÇÃO PARA OPERADOR DE MÁQUINAS E EQUIPAMENTOS (ENCARGOS COMPLEMENTARES) - HORISTA (H)						
Mão de Obra		FORTE	UNID	COEFICIENTE	PREÇO UNITÁRIO	TOTAL
00004230	OPERADOR DE MAQUINAS E TRATORES DIVERSOS - TERRAPLANAGEM (HORISTA)	SINAPI	H	0,01154000	R\$ 28,15	R\$ 0,32
					TOTAL Mão de Obra:	R\$ 0,32
					VALOR:	0,32

RELATÓRIO ANALÍTICO - COMPOSIÇÕES AUXILIARES						
	OBRA:	20 UND- FNHIS SUB 50	DATA : 10/09/2025		BDI : 16,75%	
	DESCRIÇÃO:	EXECUÇÃO DE 20 UNIDADES HABITACIONAIS NO PROGRAMA MCMV FHNIS SUB50	FORTE	VERSÃO	HORA	MES
			SEINFRA	028 SEM DESONERAÇÃO	114,15%	71,31%
			SINAPI	2025/07 SEM DESONERAÇÃO	115,10%	71,84%
		Composições Próprias	PRÓPRIA	0,00%	0,00%	

95366 CURSO DE CAPACITAÇÃO PARA OPERADOR DE ROLO COMPACTADOR (ENCARGOS COMPLEMENTARES) - HORISTA (H)							
Mão de Obra			FORTE	UNID	COEFICIENTE	PREÇO UNITÁRIO	TOTAL
00004238	OPERADOR DE ROLO COMPACTADOR (HORISTA)		SINAPI	H	0,00831000	R\$ 28,39	R\$ 0,24
					TOTAL Mão de Obra:		R\$ 0,24
					VALOR:		0,23

95371 CURSO DE CAPACITAÇÃO PARA PEDREIRO (ENCARGOS COMPLEMENTARES) - HORISTA (H)							
Mão de Obra			FORTE	UNID	COEFICIENTE	PREÇO UNITÁRIO	TOTAL
00004750	PEDREIRO (HORISTA)		SINAPI	H	0,02120000	R\$ 21,81	R\$ 0,46
					TOTAL Mão de Obra:		R\$ 0,46
					VALOR:		0,46

95372 CURSO DE CAPACITAÇÃO PARA PINTOR (ENCARGOS COMPLEMENTARES) - HORISTA (H)							
Mão de Obra			FORTE	UNID	COEFICIENTE	PREÇO UNITÁRIO	TOTAL
00004783	PINTOR (HORISTA)		SINAPI	H	0,01476000	R\$ 21,81	R\$ 0,32
					TOTAL Mão de Obra:		R\$ 0,32
					VALOR:		0,32

95378 CURSO DE CAPACITAÇÃO PARA SERVENTE (ENCARGOS COMPLEMENTARES) - HORISTA (H)							
Mão de Obra			FORTE	UNID	COEFICIENTE	PREÇO UNITÁRIO	TOTAL
00006111	SERVENTE DE OBRAS (HORISTA)		SINAPI	H	0,02120000	R\$ 15,03	R\$ 0,32
					TOTAL Mão de Obra:		R\$ 0,32
					VALOR:		0,31

95385 CURSO DE CAPACITAÇÃO PARA TELHADISTA (ENCARGOS COMPLEMENTARES) - HORISTA (H)							
Mão de Obra			FORTE	UNID	COEFICIENTE	PREÇO UNITÁRIO	TOTAL
00012869	TELHADOR / TELHADISTA (HORISTA)		SINAPI	H	0,01154000	R\$ 21,53	R\$ 0,25
					TOTAL Mão de Obra:		R\$ 0,25
					VALOR:		0,24

95386 CURSO DE CAPACITAÇÃO PARA TRATORISTA (ENCARGOS COMPLEMENTARES) - HORISTA (H)								
Mão de Obra				FORTE	UNID	COEFICIENTE	PREÇO UNITÁRIO	TOTAL
00004230	OPERADOR DE MAQUINAS E TRATORES DIVERSOS - TERRAPLANAGEM (HORISTA)			SINAPI	H	0,01154000	R\$ 28,15	R\$ 0,32
						TOTAL Mão de Obra:		R\$ 0,32
						VALOR:		0,32

91919 CURVA 180 GRAUS PARA ELETRODUTO, PVC, ROSCÁVEL, DN 32 MM (1"), PARA CIRCUITOS TERMINAIS, INSTALADA EM PAREDE - FORNECIMENTO E INSTALAÇÃO. AF_03/2023 (UN)						
Material		FORTE	UNID	COEFICIENTE	PREÇO UNITÁRIO	TOTAL
00039276	CURVA 180 GRAUS, DE PVC RIGIDO ROSCAVEL, DE 1", PARA ELETRODUTO	SINAPI	UN	1,00000000	R\$ 4,63	R\$ 4,63











RELATÓRIO ANALÍTICO - COMPOSIÇÕES AUXILIARES						
	OBRA:	20 UND- FNHIS SUB 50	DATA : 10/09/2025		BDI : 16,75%	
	DESCRIÇÃO:	EXECUÇÃO DE 20 UNIDADES HABITACIONAIS NO PROGRAMA MCMV FHNIS SUB50	FONTE	VERSÃO	HORA	MES
			SEINFRA	028 SEM DESONERAÇÃO	114,15%	71,31%
			SINAPI	2025/07 SEM DESONERAÇÃO	115,10%	71,84%
			Composições Próprias	PRÓPRIA	0,00%	0,00%

88262	CARPINTEIRO DE FORMAS COM ENCARGOS COMPLEMENTARES	SINAPI	H	1,18000000	R\$ 30,15	R\$ 35,58
				TOTAL Mão de Obra com Encargos Complementares:		R\$ 41,73
				VALOR:		196,60

92270 FABRICAÇÃO DE FÔRMA PARA VIGAS, COM MADEIRA SERRADA, E = 25 MM. AF_09/2020 (M2)						
Equipamento Custo Horário		FONTE	UNID	COEFICIENTE	PREÇO UNITÁRIO	TOTAL
91693	SERRA CIRCULAR DE BANCADA COM MOTOR ELÉTRICO POTÊNCIA DE 5HP, COM COIFA PARA DISCO 10" - CHI DIURNO. AF_08/2015	SINAPI	CHI	0,22400000	R\$ 35,74	R\$ 8,01
91692	SERRA CIRCULAR DE BANCADA COM MOTOR ELÉTRICO POTÊNCIA DE 5HP, COM COIFA PARA DISCO 10" - CHP DIURNO. AF_08/2015	SINAPI	CHP	0,05600000	R\$ 37,08	R\$ 2,08
				TOTAL Equipamento Custo Horário:		R\$ 10,09

Material		FONTE	UNID	COEFICIENTE	PREÇO UNITÁRIO	TOTAL
00005068	PREGO DE ACO POLIDO COM CABECA 17 X 21 (2 X 11)	SINAPI	KG	0,12800000	R\$ 13,78	R\$ 1,76
00004517	SARRAFO *2,5 X 7,5* CM EM PINUS, MISTA OU EQUIVALENTE DA REGIAO - BRUTA	SINAPI	M	4,22800000	R\$ 4,01	R\$ 16,95
00006189	TABUA NAO APARELHADA *2,5 X 30* CM, EM MACARANDUBA/MASSARANDUBA, ANGELIM OU EQUIVALENTE DA REGIAO - BRUTA	SINAPI	M	4,44800000	R\$ 29,90	R\$ 133,00
				TOTAL Material:		R\$ 151,71

Mão de Obra com Encargos Complementares		FONTE	UNID	COEFICIENTE	PREÇO UNITÁRIO	TOTAL
88239	AJUDANTE DE CARPINTEIRO COM ENCARGOS COMPLEMENTARES	SINAPI	H	0,17900000	R\$ 24,61	R\$ 4,41
88262	CARPINTEIRO DE FORMAS COM ENCARGOS COMPLEMENTARES	SINAPI	H	0,79200000	R\$ 30,15	R\$ 23,88
				TOTAL Mão de Obra com Encargos Complementares:		R\$ 28,29
				VALOR:		190,04

92265 FABRICAÇÃO DE FÔRMA PARA VIGAS, EM CHAPA DE MADEIRA COMPENSADA RESINADA, E = 17 MM. AF_09/2020 (M2)						
Equipamento Custo Horário		FONTE	UNID	COEFICIENTE	PREÇO UNITÁRIO	TOTAL
91693	SERRA CIRCULAR DE BANCADA COM MOTOR ELÉTRICO POTÊNCIA DE 5HP, COM COIFA PARA DISCO 10" - CHI DIURNO. AF_08/2015	SINAPI	CHI	0,23700000	R\$ 35,74	R\$ 8,47
91692	SERRA CIRCULAR DE BANCADA COM MOTOR ELÉTRICO POTÊNCIA DE 5HP, COM COIFA PARA DISCO 10" - CHP DIURNO. AF_08/2015	SINAPI	CHP	0,05000000	R\$ 37,08	R\$ 1,85
				TOTAL Equipamento Custo Horário:		R\$ 10,32

Material		FONTE	UNID	COEFICIENTE	PREÇO UNITÁRIO	TOTAL
00001358	CHAPA/PAINEL DE MADEIRA COMPENSADA RESINADA (MADEIRITE RESINADO ROSA) PARA FORMA DE CONCRETO, DE 2200 X 1100 MM, E = 17 MM	SINAPI	M2	1,14600000	R\$ 57,71	R\$ 66,14
00004491	PONTALETE *7,5 X 7,5* CM EM PINUS, MISTA OU EQUIVALENTE DA REGIAO - BRUTA	SINAPI	M	0,16600000	R\$ 11,46	R\$ 1,90
00005068	PREGO DE ACO POLIDO COM CABECA 17 X 21 (2 X 11)	SINAPI	KG	0,15900000	R\$ 13,78	R\$ 2,19
00004517	SARRAFO *2,5 X 7,5* CM EM PINUS, MISTA OU EQUIVALENTE DA REGIAO - BRUTA	SINAPI	M	6,95200000	R\$ 4,01	R\$ 27,88
				TOTAL Material:		R\$ 98,11

Mão de Obra com Encargos Complementares		FONTE	UNID	COEFICIENTE	PREÇO UNITÁRIO	TOTAL
88239	AJUDANTE DE CARPINTEIRO COM ENCARGOS COMPLEMENTARES	SINAPI	H	0,20200000	R\$ 24,61	R\$ 4,97

RELATÓRIO ANALÍTICO - COMPOSIÇÕES AUXILIARES					
	OBRA:	20 UND- FNHIS SUB 50	DATA : 10/09/2025		BDI : 16,75%
	DESCRIÇÃO:	EXECUÇÃO DE 20 UNIDADES HABITACIONAIS NO PROGRAMA MCMV FHNIS SUB50	FONTE	VERSÃO	HORA
			SEINFRA	028 SEM DESONERAÇÃO	114,15%
			SINAPI	2025/07 SEM DESONERAÇÃO	115,10%
			Composições Próprias	PRÓPRIA	0,00%
					MES
					71,31%
					71,84%
					0,00%
					0,00%

88262	CARPINTEIRO DE FORMAS COM ENCARGOS COMPLEMENTARES	SINAPI	H	0,91100000	R\$ 30,15	R\$ 27,47
					TOTAL Mão de Obra com Encargos Complementares:	R\$ 32,44
					VALOR:	140,84

91170 FIXAÇÃO DE TUBOS HORIZONTAIS DE PVC ÁGUA, PVC ESGOTO, PVC ÁGUA PLUVIAL, CPVC, PPR, COBRE OU AÇO, DIÂMETROS MENORES OU IGUAIS A 40 MM, COM ABRAÇADEIRA METÁLICA RÍGIDA TIPO U PERFIL 1 1/4", FIXADA EM PERFILADO EM LAJE. AF_09/2023_PS (M)						
Material	FONTE	UNID	COEFICIENTE	PREÇO UNITÁRIO	TOTAL	
00000392	ABRACADEIRA EM ACO PARA AMARRACAO DE ELETRODUTOS, TIPO D, COM 1/2" E PARAFUSO DE FIXACAO	SINAPI	UN	1,78570000	R\$ 3,45	R\$ 6,16
					TOTAL Material:	R\$ 6,16
Mão de Obra com Encargos Complementares	FONTE	UNID	COEFICIENTE	PREÇO UNITÁRIO	TOTAL	
88248	AUXILIAR DE ENCANADOR OU BOMBEIRO HIDRÁULICO COM ENCARGOS COMPLEMENTARES	SINAPI	H	0,04800000	R\$ 24,23	R\$ 1,16
88267	ENCANADOR OU BOMBEIRO HIDRÁULICO COM ENCARGOS COMPLEMENTARES	SINAPI	H	0,21140000	R\$ 29,86	R\$ 6,31
					TOTAL Mão de Obra com Encargos Complementares:	R\$ 7,47
					VALOR:	13,63

88269 GESSEIRO COM ENCARGOS COMPLEMENTARES (H)						
Encargos Complementares	FONTE	UNID	COEFICIENTE	PREÇO UNITÁRIO	TOTAL	
00037370	ALIMENTACAO - HORISTA (COLETADO CAIXA - ENCARGOS COMPLEMENTARES)	SINAPI	H	1,00000000	R\$ 3,62	R\$ 3,62
00043489	EPI - FAMILIA PEDREIRO - HORISTA (ENCARGOS COMPLEMENTARES - COLETADO CAIXA)	SINAPI	H	1,00000000	R\$ 1,31	R\$ 1,31
00037372	EXAMES - HORISTA (COLETADO CAIXA - ENCARGOS COMPLEMENTARES)	SINAPI	H	1,00000000	R\$ 1,43	R\$ 1,43
00043465	FERRAMENTAS - FAMILIA PEDREIRO - HORISTA (ENCARGOS COMPLEMENTARES - COLETADO CAIXA)	SINAPI	H	1,00000000	R\$ 0,78	R\$ 0,78
00037373	SEGURO - HORISTA (COLETADO CAIXA - ENCARGOS COMPLEMENTARES)	SINAPI	H	1,00000000	R\$ 0,08	R\$ 0,08
00037371	TRANSPORTE - HORISTA (COLETADO CAIXA - ENCARGOS COMPLEMENTARES)	SINAPI	H	1,00000000	R\$ 1,09	R\$ 1,09
					TOTAL Encargos Complementares:	R\$ 8,31
Mão de Obra	FONTE	UNID	COEFICIENTE	PREÇO UNITÁRIO	TOTAL	
00012872	GESSEIRO (HORISTA)	SINAPI	H	1,00000000	R\$ 21,81	R\$ 21,81
					TOTAL Mão de Obra:	R\$ 21,81
Serviço	FONTE	UNID	COEFICIENTE	PREÇO UNITÁRIO	TOTAL	
95337	CURSO DE CAPACITAÇÃO PARA GESSEIRO (ENCARGOS COMPLEMENTARES) - HORISTA	SINAPI	H	1,00000000	R\$ 0,25	R\$ 0,25
					TOTAL Serviço:	R\$ 0,25
					VALOR:	30,37

93282 GUINCHO ELÉTRICO DE COLUNA, CAPACIDADE 400 KG, COM MOTO FREIO, MOTOR TRIFÁSICO DE 1,25 CV - CHI DIURNO. AF_03/2016 (CHI)						
Mão de Obra com Encargos Complementares	FONTE	UNID	COEFICIENTE	PREÇO UNITÁRIO	TOTAL	
88295	OPERADOR DE GUINCHO COM ENCARGOS COMPLEMENTARES	SINAPI	H	1,00000000	R\$ 29,61	R\$ 29,61
					TOTAL Mão de Obra com Encargos Complementares:	R\$ 29,61
Serviço	FONTE	UNID	COEFICIENTE	PREÇO UNITÁRIO	TOTAL	

RELATÓRIO ANALÍTICO - COMPOSIÇÕES AUXILIARES						
	OBRA:	20 UND- FNHIS SUB 50	DATA : 10/09/2025		BDI : 16,75%	
	DESCRIÇÃO:	EXECUÇÃO DE 20 UNIDADES HABITACIONAIS NO PROGRAMA MCMV FHNIS SUB50	FONTE	VERSÃO	HORA	MES
			SEINFRA	028 SEM DESONERAÇÃO	114,15%	71,31%
			SINAPI	2025/07 SEM DESONERAÇÃO	115,10%	71,84%
			Composições Próprias	PRÓPRIA	0,00%	0,00%

93277	GUINCHO ELÉTRICO DE COLUNA, CAPACIDADE 400 KG, COM MOTO FREIO, MOTOR TRIFÁSICO DE 1,25 CV - DEPRECIAÇÃO. AF_03/2016	SINAPI	H	1,00000000	R\$ 0,34	R\$ 0,34
93278	GUINCHO ELÉTRICO DE COLUNA, CAPACIDADE 400 KG, COM MOTO FREIO, MOTOR TRIFÁSICO DE 1,25 CV - JUROS. AF_03/2016	SINAPI	H	1,00000000	R\$ 0,08	R\$ 0,08
					TOTAL Serviço:	R\$ 0,42
					VALOR:	30,03

93281 GUINCHO ELÉTRICO DE COLUNA, CAPACIDADE 400 KG, COM MOTO FREIO, MOTOR TRIFÁSICO DE 1,25 CV - CHP DIURNO. AF_03/2016 (CHP)						
Mão de Obra com Encargos Complementares		FONTE	UNID	COEFICIENTE	PREÇO UNITÁRIO	TOTAL
88295	OPERADOR DE GUINCHO COM ENCARGOS COMPLEMENTARES	SINAPI	H	1,00000000	R\$ 29,61	R\$ 29,61
					TOTAL Mão de Obra com Encargos Complementares:	R\$ 29,61

Serviço		FONTE	UNID	COEFICIENTE	PREÇO UNITÁRIO	TOTAL
93277	GUINCHO ELÉTRICO DE COLUNA, CAPACIDADE 400 KG, COM MOTO FREIO, MOTOR TRIFÁSICO DE 1,25 CV - DEPRECIAÇÃO. AF_03/2016	SINAPI	H	1,00000000	R\$ 0,34	R\$ 0,34
93278	GUINCHO ELÉTRICO DE COLUNA, CAPACIDADE 400 KG, COM MOTO FREIO, MOTOR TRIFÁSICO DE 1,25 CV - JUROS. AF_03/2016	SINAPI	H	1,00000000	R\$ 0,08	R\$ 0,08
93279	GUINCHO ELÉTRICO DE COLUNA, CAPACIDADE 400 KG, COM MOTO FREIO, MOTOR TRIFÁSICO DE 1,25 CV - MANUTENÇÃO. AF_03/2016	SINAPI	H	1,00000000	R\$ 0,32	R\$ 0,32
93280	GUINCHO ELÉTRICO DE COLUNA, CAPACIDADE 400 KG, COM MOTO FREIO, MOTOR TRIFÁSICO DE 1,25 CV - MATERIAIS NA OPERAÇÃO. AF_03/2016	SINAPI	H	1,00000000	R\$ 0,71	R\$ 0,71
					TOTAL Serviço:	R\$ 1,45
					VALOR:	31,06

93277 GUINCHO ELÉTRICO DE COLUNA, CAPACIDADE 400 KG, COM MOTO FREIO, MOTOR TRIFÁSICO DE 1,25 CV - DEPRECIAÇÃO. AF_03/2016 (H)						
Equipamento		FONTE	UNID	COEFICIENTE	PREÇO UNITÁRIO	TOTAL
00036487	GUINCHO ELETRICO DE COLUNA, CAPACIDADE 400 KG, COM MOTO FREIO, MOTOR TRIFASICO DE 1,25 CV	SINAPI	UN	0,00006400	R\$ 5.411,76	R\$ 0,35
					TOTAL Equipamento:	R\$ 0,35
					VALOR:	0,34

93278 GUINCHO ELÉTRICO DE COLUNA, CAPACIDADE 400 KG, COM MOTO FREIO, MOTOR TRIFÁSICO DE 1,25 CV - JUROS. AF_03/2016 (H)						
Equipamento		FONTE	UNID	COEFICIENTE	PREÇO UNITÁRIO	TOTAL
00036487	GUINCHO ELETRICO DE COLUNA, CAPACIDADE 400 KG, COM MOTO FREIO, MOTOR TRIFASICO DE 1,25 CV	SINAPI	UN	0,00001480	R\$ 5.411,76	R\$ 0,08
					TOTAL Equipamento:	R\$ 0,08
					VALOR:	0,08

93279 GUINCHO ELÉTRICO DE COLUNA, CAPACIDADE 400 KG, COM MOTO FREIO, MOTOR TRIFÁSICO DE 1,25 CV - MANUTENÇÃO. AF_03/2016 (H)						
Equipamento		FONTE	UNID	COEFICIENTE	PREÇO UNITÁRIO	TOTAL
00036487	GUINCHO ELETRICO DE COLUNA, CAPACIDADE 400 KG, COM MOTO FREIO, MOTOR TRIFASICO DE 1,25 CV	SINAPI	UN	0,00006000	R\$ 5.411,76	R\$ 0,32
					TOTAL Equipamento:	R\$ 0,32

		RELATÓRIO ANALÍTICO - COMPOSIÇÕES AUXILIARES			
OBRA:	20 UND- FNHIS SUB 50	DATA : 10/09/2025		BDI : 16,75%	
DESCRIÇÃO:	EXECUÇÃO DE 20 UNIDADES HABITACIONAIS NO PROGRAMA MCMV FHNIS SUB50	FONTE	VERSÃO	HORA	MES
		SEINFRA	028 SEM DESONERAÇÃO	114,15%	71,31%
		SINAPI	2025/07 SEM DESONERAÇÃO	115,10%	71,84%
		Composições Próprias	PRÓPRIA	0,00%	0,00%

VALOR:	0,32
--------	------

593280 GUINCHO ELÉTRICO DE COLUNA, CAPACIDADE 400 KG, COM MOTO FREIO, MOTOR TRIFÁSICO DE 1,25 CV - MATERIAIS NA OPERAÇÃO. AF_03/2016 (H)						
Especiais		FONTE	UNID	COEFICIENTE	PREÇO UNITÁRIO	TOTAL
00002705	ENERGIA ELETTRICA ATE 2000 KWH INDUSTRIAL, SEM DEMANDA	SINAPI	KWH	0,78000000	R\$ 0,92	R\$ 0,72
					TOTAL Especiais:	R\$ 0,72
					VALOR:	0,71

5930 GUINDAUTO HIDRÁULICO, CAPACIDADE MÁXIMA DE CARGA 6200 KG, MOMENTO MÁXIMO DE CARGA 11,7 TM, ALCANCE MÁXIMO HORIZONTAL 9,70 M, INCLUSIVE CAMINHÃO TOCO PBT 16.000 KG, POTÊNCIA DE 189 CV - CHI DIURNO. AF_06/2014 (CHI)						
Mão de Obra com Encargos Complementares		FONTE	UNID	COEFICIENTE	PREÇO UNITÁRIO	TOTAL
88286	MOTORISTA OPERADOR DE MUNCK COM ENCARGOS COMPLEMENTARES	SINAPI	H	1,00000000	R\$ 38,11	R\$ 38,11
					TOTAL Mão de Obra com Encargos Complementares:	R\$ 38,11
Serviço		FONTE	UNID	COEFICIENTE	PREÇO UNITÁRIO	TOTAL
89259	GUINDAUTO HIDRÁULICO, CAPACIDADE MÁXIMA DE CARGA 6200 KG, MOMENTO MÁXIMO DE CARGA 11,7 TM, ALCANCE MÁXIMO HORIZONTAL 9,70 M, INCLUSIVE CAMINHÃO TOCO PBT 16.000 KG, POTÊNCIA DE 189 CV - DEPRECIAÇÃO. AF_06/2014	SINAPI	H	1,00000000	R\$ 27,32	R\$ 27,32
91466	GUINDAUTO HIDRÁULICO, CAPACIDADE MÁXIMA DE CARGA 6200 KG, MOMENTO MÁXIMO DE CARGA 11,7 TM, ALCANCE MÁXIMO HORIZONTAL 9,70 M, INCLUSIVE CAMINHÃO TOCO PBT 16.000 KG, POTÊNCIA DE 189 CV - IMPOSTOS E SEGUROS. AF_08/2015	SINAPI	H	1,00000000	R\$ 4,05	R\$ 4,05
89260	GUINDAUTO HIDRÁULICO, CAPACIDADE MÁXIMA DE CARGA 6200 KG, MOMENTO MÁXIMO DE CARGA 11,7 TM, ALCANCE MÁXIMO HORIZONTAL 9,70 M, INCLUSIVE CAMINHÃO TOCO PBT 16.000 KG, POTÊNCIA DE 189 CV - JUROS. AF_06/2014	SINAPI	H	1,00000000	R\$ 10,04	R\$ 10,04
					TOTAL Serviço:	R\$ 41,41
					VALOR:	79,52

5928 GUINDAUTO HIDRÁULICO, CAPACIDADE MÁXIMA DE CARGA 6200 KG, MOMENTO MÁXIMO DE CARGA 11,7 TM, ALCANCE MÁXIMO HORIZONTAL 9,70 M, INCLUSIVE CAMINHÃO TOCO PBT 16.000 KG, POTÊNCIA DE 189 CV - CHP DIURNO. AF_06/2014 (CHP)						
Mão de Obra com Encargos Complementares		FONTE	UNID	COEFICIENTE	PREÇO UNITÁRIO	TOTAL
88286	MOTORISTA OPERADOR DE MUNCK COM ENCARGOS COMPLEMENTARES	SINAPI	H	1,00000000	R\$ 38,11	R\$ 38,11
					TOTAL Mão de Obra com Encargos Complementares:	R\$ 38,11
Serviço		FONTE	UNID	COEFICIENTE	PREÇO UNITÁRIO	TOTAL
89259	GUINDAUTO HIDRÁULICO, CAPACIDADE MÁXIMA DE CARGA 6200 KG, MOMENTO MÁXIMO DE CARGA 11,7 TM, ALCANCE MÁXIMO HORIZONTAL 9,70 M, INCLUSIVE CAMINHÃO TOCO PBT 16.000 KG, POTÊNCIA DE 189 CV - DEPRECIAÇÃO. AF_06/2014	SINAPI	H	1,00000000	R\$ 27,32	R\$ 27,32
91466	GUINDAUTO HIDRÁULICO, CAPACIDADE MÁXIMA DE CARGA 6200 KG, MOMENTO MÁXIMO DE CARGA 11,7 TM, ALCANCE MÁXIMO HORIZONTAL 9,70 M, INCLUSIVE CAMINHÃO TOCO PBT 16.000 KG, POTÊNCIA DE 189 CV - IMPOSTOS E SEGUROS. AF_08/2015	SINAPI	H	1,00000000	R\$ 4,05	R\$ 4,05
89260	GUINDAUTO HIDRÁULICO, CAPACIDADE MÁXIMA DE CARGA 6200 KG, MOMENTO MÁXIMO DE CARGA 11,7 TM, ALCANCE MÁXIMO HORIZONTAL 9,70 M, INCLUSIVE CAMINHÃO TOCO PBT 16.000 KG, POTÊNCIA DE 189 CV - JUROS. AF_06/2014	SINAPI	H	1,00000000	R\$ 10,04	R\$ 10,04
89262	GUINDAUTO HIDRÁULICO, CAPACIDADE MÁXIMA DE CARGA 6200 KG, MOMENTO MÁXIMO DE CARGA 11,7 TM, ALCANCE MÁXIMO HORIZONTAL 9,70 M, INCLUSIVE CAMINHÃO TOCO PBT 16.000 KG, POTÊNCIA DE 189 CV - MANUTENÇÃO. AF_06/2014	SINAPI	H	1,00000000	R\$ 46,28	R\$ 46,28

RELATÓRIO ANALÍTICO - COMPOSIÇÕES AUXILIARES						
	OBRA:	20 UND- FNHIS SUB 50	DATA : 10/09/2025		BDI : 16,75%	
	DESCRIÇÃO:	EXECUÇÃO DE 20 UNIDADES HABITACIONAIS NO PROGRAMA MCMV FHNIS SUB50	FORTE	VERSÃO	HORA	MES
			SEINFRA	028 SEM DESONERAÇÃO	114,15%	71,31%
			SINAPI	2025/07 SEM DESONERAÇÃO	115,10%	71,84%
			Composições Próprias	PRÓPRIA	0,00%	0,00%

91467	GUINDAUTO HIDRÁULICO, CAPACIDADE MÁXIMA DE CARGA 6200 KG, MOMENTO MÁXIMO DE CARGA 11,7 TM, ALCANCE MÁXIMO HORIZONTAL 9,70 M, INCLUSIVE CAMINHÃO TOCO PBT 16.000 KG, POTÊNCIA DE 189 CV - MATERIAIS NA OPERAÇÃO. AF_08/2015	SINAPI	H	1,00000000	R\$ 164,13	R\$ 164,13
					TOTAL Serviço:	R\$ 251,82
					VALOR:	289,93

89259 GUINDAUTO HIDRÁULICO, CAPACIDADE MÁXIMA DE CARGA 6200 KG, MOMENTO MÁXIMO DE CARGA 11,7 TM, ALCANCE MÁXIMO HORIZONTAL 9,70 M, INCLUSIVE CAMINHÃO TOCO PBT 16.000 KG, POTÊNCIA DE 189 CV - DEPRECIAÇÃO. AF_06/2014 (H)						
Equipamento		FORTE	UNID	COEFICIENTE	PREÇO UNITÁRIO	TOTAL
00037752	CAMINHAO TOCO, PESO BRUTO TOTAL 16000 KG, CARGA UTIL MAXIMA 11030 KG, DISTANCIA ENTRE EIXOS 5,41 M, POTENCIA 185 CV (INCLUI CABINE E CHASSI, NAO INCLUI CARROCERIA)	SINAPI	UN	0,00003430	R\$ 565.808,09	R\$ 19,41
00003363	GUINDAUTO HIDRAULICO, CAPACIDADE MAXIMA DE CARGA 6200 KG, MOMENTO MAXIMO DE CARGA 11,7 TM, ALCANCE MAXIMO HORIZONTAL 9,70 M, PARA MONTAGEM SOBRE CHASSI DE CAMINHAO PBT MINIMO 13000 KG (INCLUI MONTAGEM, NAO INCLUI CAMINHAO)	SINAPI	UN	0,00005510	R\$ 143.750,00	R\$ 7,92
					TOTAL Equipamento:	R\$ 27,33
					VALOR:	27,32

91466 GUINDAUTO HIDRÁULICO, CAPACIDADE MÁXIMA DE CARGA 6200 KG, MOMENTO MÁXIMO DE CARGA 11,7 TM, ALCANCE MÁXIMO HORIZONTAL 9,70 M, INCLUSIVE CAMINHÃO TOCO PBT 16.000 KG, POTÊNCIA DE 189 CV - IMPOSTOS E SEGUROS. AF_08/2015 (H)						
Equipamento		FORTE	UNID	COEFICIENTE	PREÇO UNITÁRIO	TOTAL
00037752	CAMINHAO TOCO, PESO BRUTO TOTAL 16000 KG, CARGA UTIL MAXIMA 11030 KG, DISTANCIA ENTRE EIXOS 5,41 M, POTENCIA 185 CV (INCLUI CABINE E CHASSI, NAO INCLUI CARROCERIA)	SINAPI	UN	0,00000570	R\$ 565.808,09	R\$ 3,23
00003363	GUINDAUTO HIDRAULICO, CAPACIDADE MAXIMA DE CARGA 6200 KG, MOMENTO MAXIMO DE CARGA 11,7 TM, ALCANCE MAXIMO HORIZONTAL 9,70 M, PARA MONTAGEM SOBRE CHASSI DE CAMINHAO PBT MINIMO 13000 KG (INCLUI MONTAGEM, NAO INCLUI CAMINHAO)	SINAPI	UN	0,00000580	R\$ 143.750,00	R\$ 0,83
					TOTAL Equipamento:	R\$ 4,06
					VALOR:	4,05

89260 GUINDAUTO HIDRÁULICO, CAPACIDADE MÁXIMA DE CARGA 6200 KG, MOMENTO MÁXIMO DE CARGA 11,7 TM, ALCANCE MÁXIMO HORIZONTAL 9,70 M, INCLUSIVE CAMINHÃO TOCO PBT 16.000 KG, POTÊNCIA DE 189 CV - JUROS. AF_06/2014 (H)						
Equipamento		FORTE	UNID	COEFICIENTE	PREÇO UNITÁRIO	TOTAL
00037752	CAMINHAO TOCO, PESO BRUTO TOTAL 16000 KG, CARGA UTIL MAXIMA 11030 KG, DISTANCIA ENTRE EIXOS 5,41 M, POTENCIA 185 CV (INCLUI CABINE E CHASSI, NAO INCLUI CARROCERIA)	SINAPI	UN	0,00001410	R\$ 565.808,09	R\$ 7,98
00003363	GUINDAUTO HIDRAULICO, CAPACIDADE MAXIMA DE CARGA 6200 KG, MOMENTO MAXIMO DE CARGA 11,7 TM, ALCANCE MAXIMO HORIZONTAL 9,70 M, PARA MONTAGEM SOBRE CHASSI DE CAMINHAO PBT MINIMO 13000 KG (INCLUI MONTAGEM, NAO INCLUI CAMINHAO)	SINAPI	UN	0,00001440	R\$ 143.750,00	R\$ 2,07
					TOTAL Equipamento:	R\$ 10,05
					VALOR:	10,04

89262 GUINDAUTO HIDRÁULICO, CAPACIDADE MÁXIMA DE CARGA 6200 KG, MOMENTO MÁXIMO DE CARGA 11,7 TM, ALCANCE MÁXIMO HORIZONTAL 9,70 M, INCLUSIVE CAMINHÃO TOCO PBT 16.000 KG, POTÊNCIA DE 189 CV - MANUTENÇÃO. AF_06/2014 (H)						
Equipamento		FORTE	UNID	COEFICIENTE	PREÇO UNITÁRIO	TOTAL

RELATÓRIO ANALÍTICO - COMPOSIÇÕES AUXILIARES						
	OBRA:	20 UND- FNHIS SUB 50	DATA : 10/09/2025		BDI : 16,75%	
	DESCRIÇÃO:	EXECUÇÃO DE 20 UNIDADES HABITACIONAIS NO PROGRAMA MCMV FHNIS SUB50	FONTE	VERSÃO	HORA	MES
			SEINFRA	028 SEM DESONERAÇÃO	114,15%	71,31%
			SINAPI	2025/07 SEM DESONERAÇÃO	115,10%	71,84%
			Composições Próprias	PRÓPRIA	0,00%	0,00%

00037752	CAMINHAO TOCO, PESO BRUTO TOTAL 16000 KG, CARGA UTIL MAXIMA 11030 KG, DISTANCIA ENTRE EIXOS 5,41 M, POTENCIA 185 CV (INCLUI CABINE E CHASSI, NAO INCLUI CARROCERIA)	SINAPI	UN	0,00006430	R\$ 565.808,09	R\$ 36,38
00003363	GUINDAUTO HIDRAULICO, CAPACIDADE MAXIMA DE CARGA 6200 KG, MOMENTO MAXIMO DE CARGA 11,7 TM, ALCANCE MAXIMO HORIZONTAL 9,70 M, PARA MONTAGEM SOBRE CHASSI DE CAMINHAO PBT MINIMO 13000 KG (INCLUI MONTAGEM, NAO INCLUI CAMINHAO)	SINAPI	UN	0,00006890	R\$ 143.750,00	R\$ 9,90
					TOTAL Equipamento:	R\$ 46,28
					VALOR:	46,28

91467 GUINDAUTO HIDRÁULICO, CAPACIDADE MÁXIMA DE CARGA 6200 KG, MOMENTO MÁXIMO DE CARGA 11,7 TM, ALCANCE MÁXIMO HORIZONTAL 9,70 M, INCLUSIVE CAMINHÃO TOCO PBT 16.000 KG, POTÊNCIA DE 189 CV - MATERIAIS NA OPERAÇÃO. AF_08/2015 (H)						
Material		FONTE	UNID	COEFICIENTE	PREÇO UNITÁRIO	TOTAL
00004221	OLEO DIESEL COMBUSTIVEL COMUM METROPOLITANO S-10 OU S-500	SINAPI	L	26,43000000	R\$ 6,21	R\$ 164,13
					TOTAL Material:	R\$ 164,13
					VALOR:	164,13

96986 HASTE DE ATERRAMENTO, DIÂMETRO 3/4", COM 3 METROS - FORNECIMENTO E INSTALAÇÃO. AF_08/2023 (UN)						
Material		FONTE	UNID	COEFICIENTE	PREÇO UNITÁRIO	TOTAL
00003378	HASTE DE ATERRAMENTO EM ACO COM 3,00 M DE COMPRIMENTO E DN = 3/4", REVESTIDA COM BAIXA CAMADA DE COBRE, SEM CONECTOR	SINAPI	UN	1,00000000	R\$ 87,77	R\$ 87,77
					TOTAL Material:	R\$ 87,77
Mão de Obra com Encargos Complementares		FONTE	UNID	COEFICIENTE	PREÇO UNITÁRIO	TOTAL
88247	AUXILIAR DE ELETRICISTA COM ENCARGOS COMPLEMENTARES	SINAPI	H	0,38820000	R\$ 25,22	R\$ 9,79
88264	ELETRICISTA COM ENCARGOS COMPLEMENTARES	SINAPI	H	0,38820000	R\$ 30,96	R\$ 12,02
					TOTAL Mão de Obra com Encargos Complementares:	R\$ 21,81
					VALOR:	109,57

88270 IMPERMEABILIZADOR COM ENCARGOS COMPLEMENTARES (H)						
Encargos Complementares		FONTE	UNID	COEFICIENTE	PREÇO UNITÁRIO	TOTAL
00037370	ALIMENTACAO - HORISTA (COLETADO CAIXA - ENCARGOS COMPLEMENTARES)	SINAPI	H	1,00000000	R\$ 3,62	R\$ 3,62
00043489	EPI - FAMILIA PEDREIRO - HORISTA (ENCARGOS COMPLEMENTARES - COLETADO CAIXA)	SINAPI	H	1,00000000	R\$ 1,31	R\$ 1,31
00037372	EXAMES - HORISTA (COLETADO CAIXA - ENCARGOS COMPLEMENTARES)	SINAPI	H	1,00000000	R\$ 1,43	R\$ 1,43
00043465	FERRAMENTAS - FAMILIA PEDREIRO - HORISTA (ENCARGOS COMPLEMENTARES - COLETADO CAIXA)	SINAPI	H	1,00000000	R\$ 0,78	R\$ 0,78
00037373	SEGURO - HORISTA (COLETADO CAIXA - ENCARGOS COMPLEMENTARES)	SINAPI	H	1,00000000	R\$ 0,08	R\$ 0,08
00037371	TRANSPORTE - HORISTA (COLETADO CAIXA - ENCARGOS COMPLEMENTARES)	SINAPI	H	1,00000000	R\$ 1,09	R\$ 1,09
					TOTAL Encargos Complementares:	R\$ 8,31
Mão de Obra		FONTE	UNID	COEFICIENTE	PREÇO UNITÁRIO	TOTAL
00012873	IMPERMEABILIZADOR (HORISTA)	SINAPI	H	1,00000000	R\$ 21,81	R\$ 21,81
					TOTAL Mão de Obra:	R\$ 21,81
Serviço		FONTE	UNID	COEFICIENTE	PREÇO UNITÁRIO	TOTAL

RELATÓRIO ANALÍTICO - COMPOSIÇÕES AUXILIARES						
	OBRA:	20 UND- FNHIS SUB 50	DATA : 10/09/2025		BDI : 16,75%	
	DESCRIÇÃO:	EXECUÇÃO DE 20 UNIDADES HABITACIONAIS NO PROGRAMA MCMV FHNIS SUB50	FORTE	VERSÃO	HORA	MES
			SEINFRA	028 SEM DESONERAÇÃO	114,15%	71,31%
			SINAPI	2025/07 SEM DESONERAÇÃO	115,10%	71,84%
			Composições Próprias	PRÓPRIA	0,00%	0,00%

95338	CURSO DE CAPACITAÇÃO PARA IMPERMEABILIZADOR (ENCARGOS COMPLEMENTARES) - HORISTA	SINAPI	H	1,00000000	R\$ 0,46	R\$ 0,46
					TOTAL Serviço:	R\$ 0,46
					VALOR:	30,58

91984 INTERRUPTOR PULSADOR CAMPAINHA (1 MÓDULO), 10A/250V, SEM SUPORTE E SEM PLACA - FORNECIMENTO E INSTALAÇÃO. AF_03/2023 (UN)						
Material		FORTE	UNID	COEFICIENTE	PREÇO UNITÁRIO	TOTAL
00038116	PULSADOR CAMPAINHA 10A, 250V (APENAS MODULO)	SINAPI	UN	1,00000000	R\$ 5,63	R\$ 5,63
					TOTAL Material:	R\$ 5,63
Mão de Obra com Encargos Complementares		FORTE	UNID	COEFICIENTE	PREÇO UNITÁRIO	TOTAL
88247	AUXILIAR DE ELETRICISTA COM ENCARGOS COMPLEMENTARES	SINAPI	H	0,23200000	R\$ 25,22	R\$ 5,85
88264	ELETRICISTA COM ENCARGOS COMPLEMENTARES	SINAPI	H	0,23200000	R\$ 30,96	R\$ 7,18
					TOTAL Mão de Obra com Encargos Complementares:	R\$ 13,03
					VALOR:	18,66

91952 INTERRUPTOR SIMPLES (1 MÓDULO), 10A/250V, SEM SUPORTE E SEM PLACA - FORNECIMENTO E INSTALAÇÃO. AF_03/2023 (UN)						
Material		FORTE	UNID	COEFICIENTE	PREÇO UNITÁRIO	TOTAL
00038112	INTERRUPTOR SIMPLES 10A, 250V (APENAS MODULO)	SINAPI	UN	1,00000000	R\$ 6,72	R\$ 6,72
					TOTAL Material:	R\$ 6,72
Mão de Obra com Encargos Complementares		FORTE	UNID	COEFICIENTE	PREÇO UNITÁRIO	TOTAL
88247	AUXILIAR DE ELETRICISTA COM ENCARGOS COMPLEMENTARES	SINAPI	H	0,23200000	R\$ 25,22	R\$ 5,85
88264	ELETRICISTA COM ENCARGOS COMPLEMENTARES	SINAPI	H	0,23200000	R\$ 30,96	R\$ 7,18
					TOTAL Mão de Obra com Encargos Complementares:	R\$ 13,03
					VALOR:	19,75

88441 JARDINEIRO COM ENCARGOS COMPLEMENTARES (H)						
Encargos Complementares		FORTE	UNID	COEFICIENTE	PREÇO UNITÁRIO	TOTAL
00037370	ALIMENTACAO - HORISTA (COLETADO CAIXA - ENCARGOS COMPLEMENTARES)	SINAPI	H	1,00000000	R\$ 3,62	R\$ 3,62
00043489	EPI - FAMILIA PEDREIRO - HORISTA (ENCARGOS COMPLEMENTARES - COLETADO CAIXA)	SINAPI	H	1,00000000	R\$ 1,31	R\$ 1,31
00037372	EXAMES - HORISTA (COLETADO CAIXA - ENCARGOS COMPLEMENTARES)	SINAPI	H	1,00000000	R\$ 1,43	R\$ 1,43
00043465	FERRAMENTAS - FAMILIA PEDREIRO - HORISTA (ENCARGOS COMPLEMENTARES - COLETADO CAIXA)	SINAPI	H	1,00000000	R\$ 0,78	R\$ 0,78
00037373	SEGURO - HORISTA (COLETADO CAIXA - ENCARGOS COMPLEMENTARES)	SINAPI	H	1,00000000	R\$ 0,08	R\$ 0,08
00037371	TRANSPORTE - HORISTA (COLETADO CAIXA - ENCARGOS COMPLEMENTARES)	SINAPI	H	1,00000000	R\$ 1,09	R\$ 1,09
					TOTAL Encargos Complementares:	R\$ 8,31
Mão de Obra		FORTE	UNID	COEFICIENTE	PREÇO UNITÁRIO	TOTAL
00044503	JARDINEIRO (HORISTA)	SINAPI	H	1,00000000	R\$ 15,53	R\$ 15,53
					TOTAL Mão de Obra:	R\$ 15,53
Serviço		FORTE	UNID	COEFICIENTE	PREÇO UNITÁRIO	TOTAL



RELATÓRIO ANALÍTICO - COMPOSIÇÕES AUXILIARES						
	OBRA:	20 UND- FNHIS SUB 50	DATA : 10/09/2025		BDI : 16,75%	
	DESCRIÇÃO:	EXECUÇÃO DE 20 UNIDADES HABITACIONAIS NO PROGRAMA MCMV FHNIS SUB50	FONTE	VERSÃO	HORA	MES
			SEINFRA	028 SEM DESONERAÇÃO	114,15%	71,31%
			SINAPI	2025/07 SEM DESONERAÇÃO	115,10%	71,84%
			Composições Próprias	PRÓPRIA	0,00%	0,00%

95390	CURSO DE CAPACITAÇÃO PARA JARDINEIRO (ENCARGOS COMPLEMENTARES) - HORISTA	SINAPI	H	1,00000000	R\$ 0,07	R\$ 0,07
					TOTAL Serviço:	R\$ 0,07
					VALOR:	23,91

C2860 LASTRO DE AREIA ADQUIRIDA (M3)						
Material		FONTE	UNID	COEFICIENTE	PREÇO UNITÁRIO	TOTAL
I0108	AREIA GROSSA	SEINFRA	M3	1,15000000	R\$ 119,58	R\$ 137,52
					TOTAL Material:	R\$ 137,52
Mão de Obra		FONTE	UNID	COEFICIENTE	PREÇO UNITÁRIO	TOTAL
I2543	SERVENTE	SEINFRA	H	1,30000000	R\$ 20,26	R\$ 26,34
					TOTAL Mão de Obra:	R\$ 26,34
					VALOR:	163,85

C2862 LASTRO DE BRITA (M3)						
Material		FONTE	UNID	COEFICIENTE	PREÇO UNITÁRIO	TOTAL
I0280	BRITA	SEINFRA	M3	1,15000000	R\$ 100,50	R\$ 115,58
					TOTAL Material:	R\$ 115,58
Mão de Obra		FONTE	UNID	COEFICIENTE	PREÇO UNITÁRIO	TOTAL
I2543	SERVENTE	SEINFRA	H	2,00000000	R\$ 20,26	R\$ 40,52
					TOTAL Mão de Obra:	R\$ 40,52
					VALOR:	156,09

86904 LAVATÓRIO LOUÇA BRANCA SUSPENSO, 29,5 X 39CM OU EQUIVALENTE, PADRÃO POPULAR - FORNECIMENTO E INSTALAÇÃO. AF_01/2020 (UN)						
Material		FONTE	UNID	COEFICIENTE	PREÇO UNITÁRIO	TOTAL
00010425	LAVATORIO DE LOUCA BRANCA, SUSPENSO (SEM COLUNA), DIMENSOES *40 X 30* CM	SINAPI	UN	1,00000000	R\$ 99,60	R\$ 99,60
00004351	PARAFUSO NIQUELADO 3 1/2" COM ACABAMENTO CROMADO PARA FIXAR PECA SANITARIA, INCLUI PORCA CEGA, ARRUELA E BUCHA DE NYLON TAMANHO S-8	SINAPI	UN	2,00000000	R\$ 23,11	R\$ 46,22
00037329	REJUNTE EPOXI, QUALQUER COR	SINAPI	KG	0,03040000	R\$ 144,69	R\$ 4,40
					TOTAL Material:	R\$ 150,22
Mão de Obra com Encargos Complementares		FONTE	UNID	COEFICIENTE	PREÇO UNITÁRIO	TOTAL
88267	ENCANADOR OU BOMBEIRO HIDRÁULICO COM ENCARGOS COMPLEMENTARES	SINAPI	H	0,38700000	R\$ 29,86	R\$ 11,56
88316	SERVENTE COM ENCARGOS COMPLEMENTARES	SINAPI	H	0,18860000	R\$ 23,56	R\$ 4,44
					TOTAL Mão de Obra com Encargos Complementares:	R\$ 16,00
					VALOR:	166,20

91885 LUVA PARA ELETRODUTO, PVC, ROSCÁVEL, DN 32 MM (1"), PARA CIRCUITOS TERMINAIS, INSTALADA EM PAREDE - FORNECIMENTO E INSTALAÇÃO. AF_03/2023 (UN)						
Material		FONTE	UNID	COEFICIENTE	PREÇO UNITÁRIO	TOTAL
00001892	LUVA EM PVC RIGIDO ROSCAVEL, DE 1", PARA ELETRODUTO	SINAPI	UN	1,00000000	R\$ 1,25	R\$ 1,25
					TOTAL Material:	R\$ 1,25



		RELATÓRIO ANALÍTICO - COMPOSIÇÕES AUXILIARES									
OBRA:		20 UND- FNHIS SUB 50		DATA : 10/09/2025		BDI : 16,75%					
DESCRIÇÃO:		EXECUÇÃO DE 20 UNIDADES HABITACIONAIS NO PROGRAMA MCMV FHNIS SUB50		FONTE		VERSÃO		HORA		MES	
				SEINFRA		028 SEM DESONERAÇÃO		114,15%		71,31%	
				SINAPI		2025/07 SEM DESONERAÇÃO		115,10%		71,84%	
				Composições Próprias		PRÓPRIA		0,00%		0,00%	

TOTAL Material:	R\$ 5,24
VALOR:	5,24

5934 MOTONIVELADORA POTÊNCIA BÁSICA LÍQUIDA (PRIMEIRA MARCHA) 125 HP, PESO BRUTO 13032 KG, LARGURA DA LÂMINA DE 3,7 M - CHI DIURNO. AF\_06/2014 (CHI)

Mão de Obra com Encargos Complementares		FONTE	UNID	COEFICIENTE	PREÇO UNITÁRIO	TOTAL
88300	OPERADOR DE MOTONIVELADORA COM ENCARGOS COMPLEMENTARES	SINAPI	H	1,00000000	R\$ 49,38	R\$ 49,38
					TOTAL Mão de Obra com Encargos Complementares:	R\$ 49,38

Serviço		FONTE	UNID	COEFICIENTE	PREÇO UNITÁRIO	TOTAL
89228	MOTONIVELADORA POTÊNCIA BÁSICA LÍQUIDA (PRIMEIRA MARCHA) 125 HP, PESO BRUTO 13032 KG, LARGURA DA LÂMINA DE 3,7 M - DEPRECIAÇÃO. AF_06/2014	SINAPI	H	1,00000000	R\$ 50,60	R\$ 50,60
89229	MOTONIVELADORA POTÊNCIA BÁSICA LÍQUIDA (PRIMEIRA MARCHA) 125 HP, PESO BRUTO 13032 KG, LARGURA DA LÂMINA DE 3,7 M - JUROS. AF_06/2014	SINAPI	H	1,00000000	R\$ 17,83	R\$ 17,83
					TOTAL Serviço:	R\$ 68,43
					VALOR:	117,81

5932 MOTONIVELADORA POTÊNCIA BÁSICA LÍQUIDA (PRIMEIRA MARCHA) 125 HP, PESO BRUTO 13032 KG, LARGURA DA LÂMINA DE 3,7 M - CHP DIURNO. AF\_06/2014 (CHP)

Mão de Obra com Encargos Complementares		FONTE	UNID	COEFICIENTE	PREÇO UNITÁRIO	TOTAL
88300	OPERADOR DE MOTONIVELADORA COM ENCARGOS COMPLEMENTARES	SINAPI	H	1,00000000	R\$ 49,38	R\$ 49,38
					TOTAL Mão de Obra com Encargos Complementares:	R\$ 49,38

Serviço		FONTE	UNID	COEFICIENTE	PREÇO UNITÁRIO	TOTAL
89228	MOTONIVELADORA POTÊNCIA BÁSICA LÍQUIDA (PRIMEIRA MARCHA) 125 HP, PESO BRUTO 13032 KG, LARGURA DA LÂMINA DE 3,7 M - DEPRECIAÇÃO. AF_06/2014	SINAPI	H	1,00000000	R\$ 50,60	R\$ 50,60
89229	MOTONIVELADORA POTÊNCIA BÁSICA LÍQUIDA (PRIMEIRA MARCHA) 125 HP, PESO BRUTO 13032 KG, LARGURA DA LÂMINA DE 3,7 M - JUROS. AF_06/2014	SINAPI	H	1,00000000	R\$ 17,83	R\$ 17,83
5779	MOTONIVELADORA POTÊNCIA BÁSICA LÍQUIDA (PRIMEIRA MARCHA) 125 HP, PESO BRUTO 13032 KG, LARGURA DA LÂMINA DE 3,7 M - MANUTENÇÃO. AF_06/2014	SINAPI	H	1,00000000	R\$ 81,33	R\$ 81,33
53849	MOTONIVELADORA POTÊNCIA BÁSICA LÍQUIDA (PRIMEIRA MARCHA) 125 HP, PESO BRUTO 13032 KG, LARGURA DA LÂMINA DE 3,7 M - MATERIAIS NA OPERAÇÃO. AF_06/2014	SINAPI	H	1,00000000	R\$ 86,87	R\$ 86,87
					TOTAL Serviço:	R\$ 236,63
					VALOR:	286,01

89228 MOTONIVELADORA POTÊNCIA BÁSICA LÍQUIDA (PRIMEIRA MARCHA) 125 HP, PESO BRUTO 13032 KG, LARGURA DA LÂMINA DE 3,7 M - DEPRECIAÇÃO. AF\_06/2014 (H)

Equipamento		FONTE	UNID	COEFICIENTE	PREÇO UNITÁRIO	TOTAL
00004090	MOTONIVELADORA POTENCIA BASICA LIQUIDA (PRIMEIRA MARCHA) 125 HP, PESO BRUTO 13843 KG, LARGURA DA LAMINA DE 3,7 M	SINAPI	UN	0,00004000	R\$ 1.265.000,00	R\$ 50,60
					TOTAL Equipamento:	R\$ 50,60
					VALOR:	50,60

89229 MOTONIVELADORA POTÊNCIA BÁSICA LÍQUIDA (PRIMEIRA MARCHA) 125 HP, PESO BRUTO 13032 KG, LARGURA DA LÂMINA DE 3,7 M - JUROS. AF\_06/2014 (H)

Equipamento		FONTE	UNID	COEFICIENTE	PREÇO UNITÁRIO	TOTAL
-------------	--	-------	------	-------------	----------------	-------

	RELATÓRIO ANALÍTICO - COMPOSIÇÕES AUXILIARES						
	OBRA:	20 UND- FNHIS SUB 50	DATA : 10/09/2025		BDI : 16,75%		
			FONTE	VERSÃO	HORA	MES	
			SEINFRA	028 SEM DESONERAÇÃO	114,15%	71,31%	
DESCRIÇÃO:	EXECUÇÃO DE 20 UNIDADES HABITACIONAIS NO PROGRAMA MCMV FHNIS SUB50	SINAPI	2025/07 SEM DESONERAÇÃO	115,10%	71,84%		
		Composições Próprias	PRÓPRIA	0,00%	0,00%		

00004090	MOTONIVELADORA POTENCIA BASICA LIQUIDA (PRIMEIRA MARCHA) 125 HP, PESO BRUTO 13843 KG, LARGURA DA LAMINA DE 3,7 M	SINAPI	UN	0,00001410	R\$ 1.265.000,00	R\$ 17,84
					TOTAL Equipamento:	R\$ 17,84
					VALOR:	17,83

5779 MOTONIVELADORA POTÊNCIA BÁSICA LÍQUIDA (PRIMEIRA MARCHA) 125 HP, PESO BRUTO 13032 KG, LARGURA DA LÂMINA DE 3,7 M - MANUTENÇÃO. AF_06/2014 (H)						
Equipamento		FONTE	UNID	COEFICIENTE	PREÇO UNITÁRIO	TOTAL
00004090	MOTONIVELADORA POTENCIA BASICA LIQUIDA (PRIMEIRA MARCHA) 125 HP, PESO BRUTO 13843 KG, LARGURA DA LAMINA DE 3,7 M	SINAPI	UN	0,00006430	R\$ 1.265.000,00	R\$ 81,34
					TOTAL Equipamento:	R\$ 81,34
					VALOR:	81,33

53849 MOTONIVELADORA POTÊNCIA BÁSICA LÍQUIDA (PRIMEIRA MARCHA) 125 HP, PESO BRUTO 13032 KG, LARGURA DA LÂMINA DE 3,7 M - MATERIAIS NA OPERAÇÃO. AF_06/2014 (H)						
Material		FONTE	UNID	COEFICIENTE	PREÇO UNITÁRIO	TOTAL
00004221	OLEO DIESEL COMBUSTIVEL COMUM METROPOLITANO S-10 OU S-500	SINAPI	L	13,99000000	R\$ 6,21	R\$ 86,88
					TOTAL Material:	R\$ 86,88
					VALOR:	86,87

88282 MOTORISTA DE CAMINHÃO COM ENCARGOS COMPLEMENTARES (H)						
Encargos Complementares		FONTE	UNID	COEFICIENTE	PREÇO UNITÁRIO	TOTAL
00037370	ALIMENTACAO - HORISTA (COLETADO CAIXA - ENCARGOS COMPLEMENTARES)	SINAPI	H	1,00000000	R\$ 3,62	R\$ 3,62
00043488	EPI - FAMILIA OPERADOR ESCAVADEIRA - HORISTA (ENCARGOS COMPLEMENTARES - COLETADO CAIXA)	SINAPI	H	1,00000000	R\$ 0,89	R\$ 0,89
00037372	EXAMES - HORISTA (COLETADO CAIXA - ENCARGOS COMPLEMENTARES)	SINAPI	H	1,00000000	R\$ 1,43	R\$ 1,43
00043464	FERRAMENTAS - FAMILIA OPERADOR ESCAVADEIRA - HORISTA (ENCARGOS COMPLEMENTARES - COLETADO CAIXA)	SINAPI	H	1,00000000	R\$ 0,01	R\$ 0,01
00037373	SEGURO - HORISTA (COLETADO CAIXA - ENCARGOS COMPLEMENTARES)	SINAPI	H	1,00000000	R\$ 0,08	R\$ 0,08
00037371	TRANSPORTE - HORISTA (COLETADO CAIXA - ENCARGOS COMPLEMENTARES)	SINAPI	H	1,00000000	R\$ 1,09	R\$ 1,09
					TOTAL Encargos Complementares:	R\$ 7,12

Mão de Obra		FONTE	UNID	COEFICIENTE	PREÇO UNITÁRIO	TOTAL
00004093	MOTORISTA DE CAMINHAO (HORISTA)	SINAPI	H	1,00000000	R\$ 27,21	R\$ 27,21
					TOTAL Mão de Obra:	R\$ 27,21

Serviço		FONTE	UNID	COEFICIENTE	PREÇO UNITÁRIO	TOTAL
95347	CURSO DE CAPACITAÇÃO PARA MOTORISTA DE CAMINHÃO (ENCARGOS COMPLEMENTARES) - HORISTA	SINAPI	H	1,00000000	R\$ 0,13	R\$ 0,13
					TOTAL Serviço:	R\$ 0,13
					VALOR:	34,46

88286 MOTORISTA OPERADOR DE MUNCK COM ENCARGOS COMPLEMENTARES (H)						
Encargos Complementares		FONTE	UNID	COEFICIENTE	PREÇO UNITÁRIO	TOTAL

RELATÓRIO ANALÍTICO - COMPOSIÇÕES AUXILIARES						
	OBRA:	20 UND- FNHIS SUB 50	DATA : 10/09/2025		BDI : 16,75%	
	DESCRIÇÃO:	EXECUÇÃO DE 20 UNIDADES HABITACIONAIS NO PROGRAMA MCMV FHNIS SUB50	FONTE	VERSÃO	HORA	MES
			SEINFRA	028 SEM DESONERAÇÃO	114,15%	71,31%
			SINAPI	2025/07 SEM DESONERAÇÃO	115,10%	71,84%
			Composições Próprias	PRÓPRIA	0,00%	0,00%

00037370	ALIMENTACAO - HORISTA (COLETADO CAIXA - ENCARGOS COMPLEMENTARES)	SINAPI	H	1,00000000	R\$ 3,62	R\$ 3,62
00043488	EPI - FAMILIA OPERADOR ESCAVADEIRA - HORISTA (ENCARGOS COMPLEMENTARES - COLETADO CAIXA)	SINAPI	H	1,00000000	R\$ 0,89	R\$ 0,89
00037372	EXAMES - HORISTA (COLETADO CAIXA - ENCARGOS COMPLEMENTARES)	SINAPI	H	1,00000000	R\$ 1,43	R\$ 1,43
00043464	FERRAMENTAS - FAMILIA OPERADOR ESCAVADEIRA - HORISTA (ENCARGOS COMPLEMENTARES - COLETADO CAIXA)	SINAPI	H	1,00000000	R\$ 0,01	R\$ 0,01
00037373	SEGURO - HORISTA (COLETADO CAIXA - ENCARGOS COMPLEMENTARES)	SINAPI	H	1,00000000	R\$ 0,08	R\$ 0,08
00037371	TRANSPORTE - HORISTA (COLETADO CAIXA - ENCARGOS COMPLEMENTARES)	SINAPI	H	1,00000000	R\$ 1,09	R\$ 1,09
TOTAL Encargos Complementares:					R\$ 7,12	

Mão de Obra		FONTE	UNID	COEFICIENTE	PREÇO UNITÁRIO	TOTAL
00004096	MOTORISTA OPERADOR DE CAMINHAO COM MUNCK (HORISTA)	SINAPI	H	1,00000000	R\$ 30,50	R\$ 30,50
TOTAL Mão de Obra:					R\$ 30,50	

Serviço		FONTE	UNID	COEFICIENTE	PREÇO UNITÁRIO	TOTAL
95351	CURSO DE CAPACITAÇÃO PARA MOTORISTA OPERADOR DE MUNCK (ENCARGOS COMPLEMENTARES) - HORISTA	SINAPI	H	1,00000000	R\$ 0,49	R\$ 0,49
TOTAL Serviço:					R\$ 0,49	
VALOR:					38,11	

I2744 MÃO DE OBRA DE OPERAÇÃO DO CAMINHÃO TANQUE 6.000 L (H)						
Mão de Obra		FONTE	UNID	COEFICIENTE	PREÇO UNITÁRIO	TOTAL
I2545	MOTORISTA DE CAMINHÃO	SEINFRA	H	1,00000000	R\$ 27,46	R\$ 27,46
TOTAL Mão de Obra:					R\$ 27,46	
VALOR:					27,46	

I2772 MÃO DE OBRA DE OPERAÇÃO DO COMPACTADOR DE PLACA VIBRATÓRIA (7 HP) (H)						
Mão de Obra		FONTE	UNID	COEFICIENTE	PREÇO UNITÁRIO	TOTAL
I2552	OPERADOR DE COMPACTADOR DE PLACA VIBRATORIA	SEINFRA	H	1,00000000	R\$ 23,71	R\$ 23,71
TOTAL Mão de Obra:					R\$ 23,71	
VALOR:					23,71	

88377 OPERADOR DE BETONEIRA ESTACIONÁRIA/MISTURADOR COM ENCARGOS COMPLEMENTARES (H)						
Encargos Complementares		FONTE	UNID	COEFICIENTE	PREÇO UNITÁRIO	TOTAL
00037370	ALIMENTACAO - HORISTA (COLETADO CAIXA - ENCARGOS COMPLEMENTARES)	SINAPI	H	1,00000000	R\$ 3,62	R\$ 3,62
00043488	EPI - FAMILIA OPERADOR ESCAVADEIRA - HORISTA (ENCARGOS COMPLEMENTARES - COLETADO CAIXA)	SINAPI	H	1,00000000	R\$ 0,89	R\$ 0,89
00037372	EXAMES - HORISTA (COLETADO CAIXA - ENCARGOS COMPLEMENTARES)	SINAPI	H	1,00000000	R\$ 1,43	R\$ 1,43
00043464	FERRAMENTAS - FAMILIA OPERADOR ESCAVADEIRA - HORISTA (ENCARGOS COMPLEMENTARES - COLETADO CAIXA)	SINAPI	H	1,00000000	R\$ 0,01	R\$ 0,01
00037373	SEGURO - HORISTA (COLETADO CAIXA - ENCARGOS COMPLEMENTARES)	SINAPI	H	1,00000000	R\$ 0,08	R\$ 0,08
00037371	TRANSPORTE - HORISTA (COLETADO CAIXA - ENCARGOS COMPLEMENTARES)	SINAPI	H	1,00000000	R\$ 1,09	R\$ 1,09
TOTAL Encargos Complementares:					R\$ 7,12	



RELATÓRIO ANALÍTICO - COMPOSIÇÕES AUXILIARES						
	OBRA:	20 UND- FNHIS SUB 50	DATA : 10/09/2025		BDI : 16,75%	
	DESCRIÇÃO:	EXECUÇÃO DE 20 UNIDADES HABITACIONAIS NO PROGRAMA MCMV FHNIS SUB50	FONTE	VERSÃO	HORA	MES
			SEINFRA	028 SEM DESONERAÇÃO	114,15%	71,31%
			SINAPI	2025/07 SEM DESONERAÇÃO	115,10%	71,84%
			Composições Próprias	PRÓPRIA	0,00%	0,00%

00004253	OPERADOR DE GUINCHO OU GUINCHEIRO (HORISTA)	SINAPI	H	1,00000000	R\$ 22,13	R\$ 22,13
					TOTAL Mão de Obra:	R\$ 22,13
Serviço		FONTE	UNID	COEFICIENTE	PREÇO UNITÁRIO	TOTAL
95358	CURSO DE CAPACITAÇÃO PARA OPERADOR DE GUINCHO (ENCARGOS COMPLEMENTARES) - HORISTA	SINAPI	H	1,00000000	R\$ 0,36	R\$ 0,36
					TOTAL Serviço:	R\$ 0,36
					VALOR:	29,61

88300 OPERADOR DE MOTONIVELADORA COM ENCARGOS COMPLEMENTARES (H)						
Encargos Complementares		FONTE	UNID	COEFICIENTE	PREÇO UNITÁRIO	TOTAL
00037370	ALIMENTACAO - HORISTA (COLETADO CAIXA - ENCARGOS COMPLEMENTARES)	SINAPI	H	1,00000000	R\$ 3,62	R\$ 3,62
00043488	EPI - FAMILIA OPERADOR ESCAVADEIRA - HORISTA (ENCARGOS COMPLEMENTARES - COLETADO CAIXA)	SINAPI	H	1,00000000	R\$ 0,89	R\$ 0,89
00037372	EXAMES - HORISTA (COLETADO CAIXA - ENCARGOS COMPLEMENTARES)	SINAPI	H	1,00000000	R\$ 1,43	R\$ 1,43
00043464	FERRAMENTAS - FAMILIA OPERADOR ESCAVADEIRA - HORISTA (ENCARGOS COMPLEMENTARES - COLETADO CAIXA)	SINAPI	H	1,00000000	R\$ 0,01	R\$ 0,01
00037373	SEGURO - HORISTA (COLETADO CAIXA - ENCARGOS COMPLEMENTARES)	SINAPI	H	1,00000000	R\$ 0,08	R\$ 0,08
00037371	TRANSPORTE - HORISTA (COLETADO CAIXA - ENCARGOS COMPLEMENTARES)	SINAPI	H	1,00000000	R\$ 1,09	R\$ 1,09
					TOTAL Encargos Complementares:	R\$ 7,12
Mão de Obra		FONTE	UNID	COEFICIENTE	PREÇO UNITÁRIO	TOTAL
00004239	OPERADOR DE MOTONIVELADORA (HORISTA)	SINAPI	H	1,00000000	R\$ 41,92	R\$ 41,92
					TOTAL Mão de Obra:	R\$ 41,92
Serviço		FONTE	UNID	COEFICIENTE	PREÇO UNITÁRIO	TOTAL
95363	CURSO DE CAPACITAÇÃO PARA OPERADOR DE MOTONIVELADORA (ENCARGOS COMPLEMENTARES) - HORISTA	SINAPI	H	1,00000000	R\$ 0,34	R\$ 0,34
					TOTAL Serviço:	R\$ 0,34
					VALOR:	49,38

88297 OPERADOR DE MÁQUINAS E EQUIPAMENTOS COM ENCARGOS COMPLEMENTARES (H)						
Encargos Complementares		FONTE	UNID	COEFICIENTE	PREÇO UNITÁRIO	TOTAL
00037370	ALIMENTACAO - HORISTA (COLETADO CAIXA - ENCARGOS COMPLEMENTARES)	SINAPI	H	1,00000000	R\$ 3,62	R\$ 3,62
00043488	EPI - FAMILIA OPERADOR ESCAVADEIRA - HORISTA (ENCARGOS COMPLEMENTARES - COLETADO CAIXA)	SINAPI	H	1,00000000	R\$ 0,89	R\$ 0,89
00037372	EXAMES - HORISTA (COLETADO CAIXA - ENCARGOS COMPLEMENTARES)	SINAPI	H	1,00000000	R\$ 1,43	R\$ 1,43
00043464	FERRAMENTAS - FAMILIA OPERADOR ESCAVADEIRA - HORISTA (ENCARGOS COMPLEMENTARES - COLETADO CAIXA)	SINAPI	H	1,00000000	R\$ 0,01	R\$ 0,01
00037373	SEGURO - HORISTA (COLETADO CAIXA - ENCARGOS COMPLEMENTARES)	SINAPI	H	1,00000000	R\$ 0,08	R\$ 0,08
00037371	TRANSPORTE - HORISTA (COLETADO CAIXA - ENCARGOS COMPLEMENTARES)	SINAPI	H	1,00000000	R\$ 1,09	R\$ 1,09
					TOTAL Encargos Complementares:	R\$ 7,12
Mão de Obra		FONTE	UNID	COEFICIENTE	PREÇO UNITÁRIO	TOTAL
00004230	OPERADOR DE MAQUINAS E TRATORES DIVERSOS - TERRAPLANAGEM (HORISTA)	SINAPI	H	1,00000000	R\$ 28,15	R\$ 28,15

RELATÓRIO ANALÍTICO - COMPOSIÇÕES AUXILIARES						
OBRA:		20 UND- FNHIS SUB 50		DATA : 10/09/2025		BDI : 16,75%
DESCRIÇÃO:		EXECUÇÃO DE 20 UNIDADES HABITACIONAIS NO PROGRAMA MCMV FHNIS SUB50		FORTE	VERSÃO	HORA MES
				SEINFRA	028 SEM DESONERAÇÃO	114,15% 71,31%
				SINAPI	2025/07 SEM DESONERAÇÃO	115,10% 71,84%
				Composições Próprias	PRÓPRIA	0,00% 0,00%

TOTAL Mão de Obra:	R\$ 28,15
--------------------	-----------

Serviço		FORTE	UNID	COEFICIENTE	PREÇO UNITÁRIO	TOTAL
95360	CURSO DE CAPACITAÇÃO PARA OPERADOR DE MÁQUINAS E EQUIPAMENTOS (ENCARGOS COMPLEMENTARES) - HORISTA	SINAPI	H	1,00000000	R\$ 0,32	R\$ 0,32
					TOTAL Serviço:	R\$ 0,32
					VALOR:	35,59

88303 OPERADOR DE ROLO COMPACTADOR COM ENCARGOS COMPLEMENTARES (H)

Encargos Complementares		FORTE	UNID	COEFICIENTE	PREÇO UNITÁRIO	TOTAL
00037370	ALIMENTACAO - HORISTA (COLETADO CAIXA - ENCARGOS COMPLEMENTARES)	SINAPI	H	1,00000000	R\$ 3,62	R\$ 3,62
00043488	EPI - FAMILIA OPERADOR ESCAVADEIRA - HORISTA (ENCARGOS COMPLEMENTARES - COLETADO CAIXA)	SINAPI	H	1,00000000	R\$ 0,89	R\$ 0,89
00037372	EXAMES - HORISTA (COLETADO CAIXA - ENCARGOS COMPLEMENTARES)	SINAPI	H	1,00000000	R\$ 1,43	R\$ 1,43
00043464	FERRAMENTAS - FAMILIA OPERADOR ESCAVADEIRA - HORISTA (ENCARGOS COMPLEMENTARES - COLETADO CAIXA)	SINAPI	H	1,00000000	R\$ 0,01	R\$ 0,01
00037373	SEGURO - HORISTA (COLETADO CAIXA - ENCARGOS COMPLEMENTARES)	SINAPI	H	1,00000000	R\$ 0,08	R\$ 0,08
00037371	TRANSPORTE - HORISTA (COLETADO CAIXA - ENCARGOS COMPLEMENTARES)	SINAPI	H	1,00000000	R\$ 1,09	R\$ 1,09
					TOTAL Encargos Complementares:	R\$ 7,12

Mão de Obra		FORTE	UNID	COEFICIENTE	PREÇO UNITÁRIO	TOTAL
00004238	OPERADOR DE ROLO COMPACTADOR (HORISTA)	SINAPI	H	1,00000000	R\$ 28,39	R\$ 28,39
					TOTAL Mão de Obra:	R\$ 28,39

Serviço		FORTE	UNID	COEFICIENTE	PREÇO UNITÁRIO	TOTAL
95366	CURSO DE CAPACITAÇÃO PARA OPERADOR DE ROLO COMPACTADOR (ENCARGOS COMPLEMENTARES) - HORISTA	SINAPI	H	1,00000000	R\$ 0,23	R\$ 0,23
					TOTAL Serviço:	R\$ 0,23
					VALOR:	35,74

88309 PEDREIRO COM ENCARGOS COMPLEMENTARES (H)

Encargos Complementares		FORTE	UNID	COEFICIENTE	PREÇO UNITÁRIO	TOTAL
00037370	ALIMENTACAO - HORISTA (COLETADO CAIXA - ENCARGOS COMPLEMENTARES)	SINAPI	H	1,00000000	R\$ 3,62	R\$ 3,62
00043489	EPI - FAMILIA PEDREIRO - HORISTA (ENCARGOS COMPLEMENTARES - COLETADO CAIXA)	SINAPI	H	1,00000000	R\$ 1,31	R\$ 1,31
00037372	EXAMES - HORISTA (COLETADO CAIXA - ENCARGOS COMPLEMENTARES)	SINAPI	H	1,00000000	R\$ 1,43	R\$ 1,43
00043465	FERRAMENTAS - FAMILIA PEDREIRO - HORISTA (ENCARGOS COMPLEMENTARES - COLETADO CAIXA)	SINAPI	H	1,00000000	R\$ 0,78	R\$ 0,78
00037373	SEGURO - HORISTA (COLETADO CAIXA - ENCARGOS COMPLEMENTARES)	SINAPI	H	1,00000000	R\$ 0,08	R\$ 0,08
00037371	TRANSPORTE - HORISTA (COLETADO CAIXA - ENCARGOS COMPLEMENTARES)	SINAPI	H	1,00000000	R\$ 1,09	R\$ 1,09
					TOTAL Encargos Complementares:	R\$ 8,31

Mão de Obra		FORTE	UNID	COEFICIENTE	PREÇO UNITÁRIO	TOTAL
00004750	PEDREIRO (HORISTA)	SINAPI	H	1,00000000	R\$ 21,81	R\$ 21,81
					TOTAL Mão de Obra:	R\$ 21,81

Serviço		FORTE	UNID	COEFICIENTE	PREÇO UNITÁRIO	TOTAL
---------	--	-------	------	-------------	----------------	-------



RELATÓRIO ANALÍTICO - COMPOSIÇÕES AUXILIARES						
	OBRA:	20 UND- FNHIS SUB 50	DATA : 10/09/2025		BDI : 16,75%	
	DESCRIÇÃO:	EXECUÇÃO DE 20 UNIDADES HABITACIONAIS NO PROGRAMA MCMV FHNIS SUB50	FONTE	VERSÃO	HORA	MES
			SEINFRA	028 SEM DESONERAÇÃO	114,15%	71,31%
			SINAPI	2025/07 SEM DESONERAÇÃO	115,10%	71,84%
			Composições Próprias	PRÓPRIA	0,00%	0,00%

95371	CURSO DE CAPACITAÇÃO PARA PEDREIRO (ENCARGOS COMPLEMENTARES) - HORISTA	SINAPI	H	1,00000000	R\$ 0,46	R\$ 0,46
					TOTAL Serviço:	R\$ 0,46
					VALOR:	30,58

97735 PEÇA RETANGULAR PRÉ-MOLDADA, VOLUME DE CONCRETO DE 30 A 100 LITROS, TAXA DE AÇO APROXIMADA DE 30KG/M³. AF_03/2024 (M3)						
Equipamento Custo Horário		FONTE	UNID	COEFICIENTE	PREÇO UNITÁRIO	TOTAL
91693	SERRA CIRCULAR DE BANCADA COM MOTOR ELÉTRICO POTÊNCIA DE 5HP, COM COIFA PARA DISCO 10" - CHI DIURNO. AF_08/2015	SINAPI	CHI	0,42260000	R\$ 35,74	R\$ 15,10
91692	SERRA CIRCULAR DE BANCADA COM MOTOR ELÉTRICO POTÊNCIA DE 5HP, COM COIFA PARA DISCO 10" - CHP DIURNO. AF_08/2015	SINAPI	CHP	0,31300000	R\$ 37,08	R\$ 11,61
90587	VIBRADOR DE IMERSÃO, DIÂMETRO DE PONTEIRA 45MM, MOTOR ELÉTRICO TRIFÁSICO POTÊNCIA DE 2 CV - CHI DIURNO. AF_06/2015	SINAPI	CHI	12,77880000	R\$ 0,54	R\$ 6,90
90586	VIBRADOR DE IMERSÃO, DIÂMETRO DE PONTEIRA 45MM, MOTOR ELÉTRICO TRIFÁSICO POTÊNCIA DE 2 CV - CHP DIURNO. AF_06/2015	SINAPI	CHP	4,68650000	R\$ 1,35	R\$ 6,33
					TOTAL Equipamento Custo Horário:	R\$ 39,94

Material		FONTE	UNID	COEFICIENTE	PREÇO UNITÁRIO	TOTAL
00001358	CHAPA/PAINEL DE MADEIRA COMPENSADA RESINADA (MADEIRITE RESINADO ROSA) PARA FORMA DE CONCRETO, DE 2200 X 1100 MM, E = 17 MM	SINAPI	M2	1,31120000	R\$ 57,71	R\$ 75,67
00002692	DESMOLDANTE PROTETOR PARA FORMAS DE MADEIRA, DE BASE OLEOSA EMULSIONADA EM AGUA	SINAPI	L	0,05670000	R\$ 8,06	R\$ 0,46
00020247	PREGO DE ACO POLIDO COM CABECA 15 X 15 (1 1/4 X 13)	SINAPI	KG	0,26190000	R\$ 15,26	R\$ 4,00
00004517	SARRAFO *2,5 X 7,5* CM EM PINUS, MISTA OU EQUIVALENTE DA REGIAO - BRUTA	SINAPI	M	4,47700000	R\$ 4,01	R\$ 17,95
					TOTAL Material:	R\$ 98,08

Mão de Obra com Encargos Complementares		FONTE	UNID	COEFICIENTE	PREÇO UNITÁRIO	TOTAL
88239	AJUDANTE DE CARPINTEIRO COM ENCARGOS COMPLEMENTARES	SINAPI	H	0,73560000	R\$ 24,61	R\$ 18,10
88261	CARPINTEIRO DE ESQUADRIAS COM ENCARGOS COMPLEMENTARES	SINAPI	H	3,67800000	R\$ 29,16	R\$ 107,25
88309	PEDREIRO COM ENCARGOS COMPLEMENTARES	SINAPI	H	22,49740000	R\$ 30,58	R\$ 687,97
88316	SERVENTE COM ENCARGOS COMPLEMENTARES	SINAPI	H	22,49740000	R\$ 23,56	R\$ 530,04
					TOTAL Mão de Obra com Encargos Complementares:	R\$ 1.343,36

Serviço		FONTE	UNID	COEFICIENTE	PREÇO UNITÁRIO	TOTAL
92767	ARMAÇÃO DE LAJE DE ESTRUTURA CONVENCIONAL DE CONCRETO ARMADO UTILIZANDO AÇO CA-60 DE 4,2 MM - MONTAGEM. AF_06/2022	SINAPI	KG	28,93690000	R\$ 15,54	R\$ 449,68
94972	CONCRETO FCK = 30MPA, TRAÇO 1:2,1:2,5 (EM MASSA SECA DE CIMENTO/ AREIA MÉDIA/ BRITA 1) - PREPARO MECÂNICO COM BETONEIRA 600 L. AF_05/2021	SINAPI	M3	1,20000000	R\$ 527,52	R\$ 633,02
					TOTAL Serviço:	R\$ 1.082,70
					VALOR:	2.564,01

97733 PEÇA RETANGULAR PRÉ-MOLDADA, VOLUME DE CONCRETO DE ATÉ 10 LITROS, TAXA DE AÇO APROXIMADA DE 30KG/M³. AF_03/2024 (M3)						
Equipamento Custo Horário		FONTE	UNID	COEFICIENTE	PREÇO UNITÁRIO	TOTAL
91693	SERRA CIRCULAR DE BANCADA COM MOTOR ELÉTRICO POTÊNCIA DE 5HP, COM COIFA PARA DISCO 10" - CHI DIURNO. AF_08/2015	SINAPI	CHI	1,04010000	R\$ 35,74	R\$ 37,17



RELATÓRIO ANALÍTICO - COMPOSIÇÕES AUXILIARES						
	OBRA:	20 UND- FNHIS SUB 50	DATA : 10/09/2025		BDI : 16,75%	
	DESCRIÇÃO:	EXECUÇÃO DE 20 UNIDADES HABITACIONAIS NO PROGRAMA MCMV FHNIS SUB50	FONTE	VERSÃO	HORA	MES
			SEINFRA	028 SEM DESONERAÇÃO	114,15%	71,31%
			SINAPI	2025/07 SEM DESONERAÇÃO	115,10%	71,84%
			Composições Próprias	PRÓPRIA	0,00%	0,00%

95372	CURSO DE CAPACITAÇÃO PARA PINTOR (ENCARGOS COMPLEMENTARES) - HORISTA	SINAPI	H	1,00000000	R\$ 0,32	R\$ 0,32
					TOTAL Serviço:	R\$ 0,32
					VALOR:	32,25

102234 PINTURA IMUNIZANTE PARA MADEIRA, 2 DEMÃOS. AF_01/2021 (M2)						
Material		FONTE	UNID	COEFICIENTE	PREÇO UNITÁRIO	TOTAL
00007340	IMUNIZANTE PARA MADEIRA, INCOLOR	SINAPI	L	0,32570000	R\$ 29,78	R\$ 9,70
					TOTAL Material:	R\$ 9,70
Mão de Obra com Encargos Complementares		FONTE	UNID	COEFICIENTE	PREÇO UNITÁRIO	TOTAL
88310	PINTOR COM ENCARGOS COMPLEMENTARES	SINAPI	H	0,45290000	R\$ 32,25	R\$ 14,61
					TOTAL Mão de Obra com Encargos Complementares:	R\$ 14,61
					VALOR:	24,29

91278 PLACA VIBRATÓRIA REVERSÍVEL COM MOTOR 4 TEMPOS A GASOLINA, FORÇA CENTRÍFUGA DE 25 KN (2500 KGF), POTÊNCIA 5,5 CV - CHI DIURNO. AF_08/2015 (CHI)						
Serviço		FONTE	UNID	COEFICIENTE	PREÇO UNITÁRIO	TOTAL
91273	PLACA VIBRATÓRIA REVERSÍVEL COM MOTOR 4 TEMPOS A GASOLINA, FORÇA CENTRÍFUGA DE 25 KN (2500 KGF), POTÊNCIA 5,5 CV - DEPRECIAÇÃO. AF_08/2015	SINAPI	H	1,00000000	R\$ 0,58	R\$ 0,58
91274	PLACA VIBRATÓRIA REVERSÍVEL COM MOTOR 4 TEMPOS A GASOLINA, FORÇA CENTRÍFUGA DE 25 KN (2500 KGF), POTÊNCIA 5,5 CV - JUROS. AF_08/2015	SINAPI	H	1,00000000	R\$ 0,15	R\$ 0,15
					TOTAL Serviço:	R\$ 0,73
					VALOR:	0,73

91277 PLACA VIBRATÓRIA REVERSÍVEL COM MOTOR 4 TEMPOS A GASOLINA, FORÇA CENTRÍFUGA DE 25 KN (2500 KGF), POTÊNCIA 5,5 CV - CHP DIURNO. AF_08/2015 (CHP)						
Serviço		FONTE	UNID	COEFICIENTE	PREÇO UNITÁRIO	TOTAL
91273	PLACA VIBRATÓRIA REVERSÍVEL COM MOTOR 4 TEMPOS A GASOLINA, FORÇA CENTRÍFUGA DE 25 KN (2500 KGF), POTÊNCIA 5,5 CV - DEPRECIAÇÃO. AF_08/2015	SINAPI	H	1,00000000	R\$ 0,58	R\$ 0,58
91274	PLACA VIBRATÓRIA REVERSÍVEL COM MOTOR 4 TEMPOS A GASOLINA, FORÇA CENTRÍFUGA DE 25 KN (2500 KGF), POTÊNCIA 5,5 CV - JUROS. AF_08/2015	SINAPI	H	1,00000000	R\$ 0,15	R\$ 0,15
91275	PLACA VIBRATÓRIA REVERSÍVEL COM MOTOR 4 TEMPOS A GASOLINA, FORÇA CENTRÍFUGA DE 25 KN (2500 KGF), POTÊNCIA 5,5 CV - MANUTENÇÃO. AF_08/2015	SINAPI	H	1,00000000	R\$ 0,72	R\$ 0,72
91276	PLACA VIBRATÓRIA REVERSÍVEL COM MOTOR 4 TEMPOS A GASOLINA, FORÇA CENTRÍFUGA DE 25 KN (2500 KGF), POTÊNCIA 5,5 CV - MATERIAIS NA OPERAÇÃO. AF_08/2015	SINAPI	H	1,00000000	R\$ 9,21	R\$ 9,21
					TOTAL Serviço:	R\$ 10,66
					VALOR:	10,66

91273 PLACA VIBRATÓRIA REVERSÍVEL COM MOTOR 4 TEMPOS A GASOLINA, FORÇA CENTRÍFUGA DE 25 KN (2500 KGF), POTÊNCIA 5,5 CV - DEPRECIAÇÃO. AF_08/2015 (H)						
Equipamento		FONTE	UNID	COEFICIENTE	PREÇO UNITÁRIO	TOTAL
00001442	COMPACTADOR DE SOLO TIPO PLACA VIBRATORIA REVERSIVEL, A GASOLINA 4 TEMPOS, PESO 125 A 150 KG, FORCA CENTRIF. 2500 A 2800 KGF, LARG. TRABALHO 400 A 450 MM, FREQ. VIBRACAO 4300 A 4500 RPM, VELOC. TRABALHO 15 A 20 M/MIN, POT. 5,5 A 6,0 HP	SINAPI	UN	0,00005330	R\$ 10.941,06	R\$ 0,58
					TOTAL Equipamento:	R\$ 0,58

RELATÓRIO ANALÍTICO - COMPOSIÇÕES AUXILIARES					
	OBRA:	20 UND- FNHIS SUB 50	DATA : 10/09/2025		BDI : 16,75%
	DESCRIÇÃO:	EXECUÇÃO DE 20 UNIDADES HABITACIONAIS NO PROGRAMA MCMV FHNIS SUB50	FONTE	VERSÃO	HORA
			SEINFRA	028 SEM DESONERAÇÃO	114,15%
			SINAPI	2025/07 SEM DESONERAÇÃO	115,10%
			Composições Próprias	PRÓPRIA	0,00%
					MES
					71,31%
					71,84%
					0,00%
					0,00%

VALOR:	0,58
--------	------

91274 PLACA VIBRATÓRIA REVERSÍVEL COM MOTOR 4 TEMPOS A GASOLINA, FORÇA CENTRÍFUGA DE 25 KN (2500 KGF), POTÊNCIA 5,5 CV - JUROS. AF_08/2015 (H)						
Equipamento		FONTE	UNID	COEFICIENTE	PREÇO UNITÁRIO	TOTAL
00001442	COMPACTADOR DE SOLO TIPO PLACA VIBRATORIA REVERSIVEL, A GASOLINA 4 TEMPOS, PESO 125 A 150 KG, FORCA CENTRIF. 2500 A 2800 KGF, LARG. TRABALHO 400 A 450 MM, FREQ. VIBRACAO 4300 A 4500 RPM, VELOC. TRABALHO 15 A 20 M/MIN, POT. 5,5 A 6,0 HP	SINAPI	UN	0,00001430	R\$ 10.941,06	R\$ 0,16
					TOTAL Equipamento:	R\$ 0,16
					VALOR:	0,15

91275 PLACA VIBRATÓRIA REVERSÍVEL COM MOTOR 4 TEMPOS A GASOLINA, FORÇA CENTRÍFUGA DE 25 KN (2500 KGF), POTÊNCIA 5,5 CV - MANUTENÇÃO. AF_08/2015 (H)						
Equipamento		FONTE	UNID	COEFICIENTE	PREÇO UNITÁRIO	TOTAL
00001442	COMPACTADOR DE SOLO TIPO PLACA VIBRATORIA REVERSIVEL, A GASOLINA 4 TEMPOS, PESO 125 A 150 KG, FORCA CENTRIF. 2500 A 2800 KGF, LARG. TRABALHO 400 A 450 MM, FREQ. VIBRACAO 4300 A 4500 RPM, VELOC. TRABALHO 15 A 20 M/MIN, POT. 5,5 A 6,0 HP	SINAPI	UN	0,00006670	R\$ 10.941,06	R\$ 0,73
					TOTAL Equipamento:	R\$ 0,73
					VALOR:	0,72

91276 PLACA VIBRATÓRIA REVERSÍVEL COM MOTOR 4 TEMPOS A GASOLINA, FORÇA CENTRÍFUGA DE 25 KN (2500 KGF), POTÊNCIA 5,5 CV - MATERIAIS NA OPERAÇÃO. AF_08/2015 (H)						
Material		FONTE	UNID	COEFICIENTE	PREÇO UNITÁRIO	TOTAL
00004222	GASOLINA COMUM	SINAPI	L	1,44000000	R\$ 6,40	R\$ 9,22
					TOTAL Material:	R\$ 9,22
					VALOR:	9,21

101616 PREPARO DE FUNDO DE VALA COM LARGURA MENOR QUE 1,5 M (ACERTO DO SOLO NATURAL). AF_08/2020 (M2)						
Equipamento Custo Horário		FONTE	UNID	COEFICIENTE	PREÇO UNITÁRIO	TOTAL
91534	COMPACTADOR DE SOLOS DE PERCUSSÃO (SOQUETE) COM MOTOR A GASOLINA 4 TEMPOS, POTÊNCIA 4 CV - CHI DIURNO. AF_08/2015	SINAPI	CHI	0,00360000	R\$ 36,68	R\$ 0,13
91533	COMPACTADOR DE SOLOS DE PERCUSSÃO (SOQUETE) COM MOTOR A GASOLINA 4 TEMPOS, POTÊNCIA 4 CV - CHP DIURNO. AF_08/2015	SINAPI	CHP	0,00360000	R\$ 44,34	R\$ 0,16
					TOTAL Equipamento Custo Horário:	R\$ 0,29
Mão de Obra com Encargos Complementares		FONTE	UNID	COEFICIENTE	PREÇO UNITÁRIO	TOTAL
88309	PEDREIRO COM ENCARGOS COMPLEMENTARES	SINAPI	H	0,10200000	R\$ 30,58	R\$ 3,12
88316	SERVENTE COM ENCARGOS COMPLEMENTARES	SINAPI	H	0,15310000	R\$ 23,56	R\$ 3,61
					TOTAL Mão de Obra com Encargos Complementares:	R\$ 6,73
					VALOR:	6,99

C2921 REATERRO C/COMPACTAÇÃO MANUAL S/CONTROLE, MATERIAL DA VALA (M3)						
Mão de Obra		FONTE	UNID	COEFICIENTE	PREÇO UNITÁRIO	TOTAL
I2543	SERVENTE	SEINFRA	H	1,70000000	R\$ 20,26	R\$ 34,44

		RELATÓRIO ANALÍTICO - COMPOSIÇÕES AUXILIARES			
OBRA:	20 UND- FNHIS SUB 50	DATA : 10/09/2025		BDI : 16,75%	
DESCRIÇÃO:	EXECUÇÃO DE 20 UNIDADES HABITACIONAIS NO PROGRAMA MCMV FHNIS SUB50	FONTE	VERSÃO	HORA	MES
		SEINFRA	028 SEM DESONERAÇÃO	114,15%	71,31%
		SINAPI	2025/07 SEM DESONERAÇÃO	115,10%	71,84%
		Composições Próprias	PRÓPRIA	0,00%	0,00%

TOTAL Mão de Obra:	R\$ 34,44
VALOR:	34,44

5679 RETROESCAVADEIRA SOBRE RODAS COM CARREGADEIRA, TRAÇÃO 4X4, POTÊNCIA LÍQ. 88 HP, CAÇAMBA CARREG. CAP. MÍN. 1 M3, CAÇAMBA RETRO CAP. 0,26 M3, PESO OPERACIONAL MÍN. 6.674 KG, PROFUNDIDADE ESCAVAÇÃO MÁX. 4,37 M - CHI DIURNO. AF\_06/2014 (CHI)

Mão de Obra com Encargos Complementares		FONTE	UNID	COEFICIENTE	PREÇO UNITÁRIO	TOTAL
88294	OPERADOR DE ESCAVADEIRA COM ENCARGOS COMPLEMENTARES	SINAPI	H	1,00000000	R\$ 36,14	R\$ 36,14
TOTAL Mão de Obra com Encargos Complementares:						R\$ 36,14

Serviço		FONTE	UNID	COEFICIENTE	PREÇO UNITÁRIO	TOTAL
88857	RETROESCAVADEIRA SOBRE RODAS COM CARREGADEIRA, TRAÇÃO 4X4, POTÊNCIA LÍQ. 88 HP, CAÇAMBA CARREG. CAP. MÍN. 1 M3, CAÇAMBA RETRO CAP. 0,26 M3, PESO OPERACIONAL MÍN. 6.674 KG, PROFUNDIDADE ESCAVAÇÃO MÁX. 4,37 M - DEPRECIAÇÃO. AF_06/2014	SINAPI	H	1,00000000	R\$ 26,12	R\$ 26,12
88858	RETROESCAVADEIRA SOBRE RODAS COM CARREGADEIRA, TRAÇÃO 4X4, POTÊNCIA LÍQ. 88 HP, CAÇAMBA CARREG. CAP. MÍN. 1 M3, CAÇAMBA RETRO CAP. 0,26 M3, PESO OPERACIONAL MÍN. 6.674 KG, PROFUNDIDADE ESCAVAÇÃO MÁX. 4,37 M - JUROS. AF_06/2014	SINAPI	H	1,00000000	R\$ 6,90	R\$ 6,90
TOTAL Serviço:						R\$ 33,02
VALOR:						69,16

5678 RETROESCAVADEIRA SOBRE RODAS COM CARREGADEIRA, TRAÇÃO 4X4, POTÊNCIA LÍQ. 88 HP, CAÇAMBA CARREG. CAP. MÍN. 1 M3, CAÇAMBA RETRO CAP. 0,26 M3, PESO OPERACIONAL MÍN. 6.674 KG, PROFUNDIDADE ESCAVAÇÃO MÁX. 4,37 M - CHP DIURNO. AF\_06/2014 (CHP)

Mão de Obra com Encargos Complementares		FONTE	UNID	COEFICIENTE	PREÇO UNITÁRIO	TOTAL
88294	OPERADOR DE ESCAVADEIRA COM ENCARGOS COMPLEMENTARES	SINAPI	H	1,00000000	R\$ 36,14	R\$ 36,14
TOTAL Mão de Obra com Encargos Complementares:						R\$ 36,14

Serviço		FONTE	UNID	COEFICIENTE	PREÇO UNITÁRIO	TOTAL
88857	RETROESCAVADEIRA SOBRE RODAS COM CARREGADEIRA, TRAÇÃO 4X4, POTÊNCIA LÍQ. 88 HP, CAÇAMBA CARREG. CAP. MÍN. 1 M3, CAÇAMBA RETRO CAP. 0,26 M3, PESO OPERACIONAL MÍN. 6.674 KG, PROFUNDIDADE ESCAVAÇÃO MÁX. 4,37 M - DEPRECIAÇÃO. AF_06/2014	SINAPI	H	1,00000000	R\$ 26,12	R\$ 26,12
88858	RETROESCAVADEIRA SOBRE RODAS COM CARREGADEIRA, TRAÇÃO 4X4, POTÊNCIA LÍQ. 88 HP, CAÇAMBA CARREG. CAP. MÍN. 1 M3, CAÇAMBA RETRO CAP. 0,26 M3, PESO OPERACIONAL MÍN. 6.674 KG, PROFUNDIDADE ESCAVAÇÃO MÁX. 4,37 M - JUROS. AF_06/2014	SINAPI	H	1,00000000	R\$ 6,90	R\$ 6,90
5664	RETROESCAVADEIRA SOBRE RODAS COM CARREGADEIRA, TRAÇÃO 4X4, POTÊNCIA LÍQ. 88 HP, CAÇAMBA CARREG. CAP. MÍN. 1 M3, CAÇAMBA RETRO CAP. 0,26 M3, PESO OPERACIONAL MÍN. 6.674 KG, PROFUNDIDADE ESCAVAÇÃO MÁX. 4,37 M - MANUTENÇÃO. AF_06/2014	SINAPI	H	1,00000000	R\$ 32,65	R\$ 32,65
53786	RETROESCAVADEIRA SOBRE RODAS COM CARREGADEIRA, TRAÇÃO 4X4, POTÊNCIA LÍQ. 88 HP, CAÇAMBA CARREG. CAP. MÍN. 1 M3, CAÇAMBA RETRO CAP. 0,26 M3, PESO OPERACIONAL MÍN. 6.674 KG, PROFUNDIDADE ESCAVAÇÃO MÁX. 4,37 M - MATERIAIS NA OPERAÇÃO. AF_06/2014	SINAPI	H	1,00000000	R\$ 52,97	R\$ 52,97
TOTAL Serviço:						R\$ 118,64
VALOR:						154,78

88857 RETROESCAVADEIRA SOBRE RODAS COM CARREGADEIRA, TRAÇÃO 4X4, POTÊNCIA LÍQ. 88 HP, CAÇAMBA CARREG. CAP. MÍN. 1 M3, CAÇAMBA RETRO CAP. 0,26 M3, PESO OPERACIONAL MÍN. 6.674 KG, PROFUNDIDADE ESCAVAÇÃO MÁX. 4,37 M - DEPRECIAÇÃO. AF\_06/2014 (H)

Equipamento	FONTE	UNID	COEFICIENTE	PREÇO UNITÁRIO	TOTAL
-------------	-------	------	-------------	----------------	-------

RELATÓRIO ANALÍTICO - COMPOSIÇÕES AUXILIARES						
	OBRA:	20 UND- FNHIS SUB 50	DATA : 10/09/2025		BDI : 16,75%	
	DESCRIÇÃO:	EXECUÇÃO DE 20 UNIDADES HABITACIONAIS NO PROGRAMA MCMV FHNIS SUB50	FONTE	VERSÃO	HORA	MES
			SEINFRA	028 SEM DESONERAÇÃO	114,15%	71,31%
			SINAPI	2025/07 SEM DESONERAÇÃO	115,10%	71,84%
			Composições Próprias	PRÓPRIA	0,00%	0,00%

00036531	RETROESCAVADEIRA SOBRE RODAS COM CARREGADEIRA, TRACAO 4 X 4, POTENCIA LIQUIDA 88 HP, PESO OPERACIONAL MINIMO DE 6674 KG, CAPACIDADE DA CARREGADEIRA DE 1,00 M3 E DA RETROESCAVADEIRA MINIMA DE 0,26 M3, PROFUNDIDADE DE ESCAVACAO MAXIMA DE 4,37 M	SINAPI	UN	0,00005600	R\$ 466.463,38	R\$ 26,12
					TOTAL Equipamento:	R\$ 26,12
					VALOR:	26,12

88858 RETROESCAVADEIRA SOBRE RODAS COM CARREGADEIRA, TRAÇÃO 4X4, POTÊNCIA LÍQ. 88 HP, CAÇAMBA CARREG. CAP. MÍN. 1 M3, CAÇAMBA RETRO CAP. 0,26 M3, PESO OPERACIONAL MÍN. 6.674 KG, PROFUNDIDADE ESCAVAÇÃO MÁX. 4,37 M - JUROS. AF_06/2014 (H)						
Equipamento		FONTE	UNID	COEFICIENTE	PREÇO UNITÁRIO	TOTAL
00036531	RETROESCAVADEIRA SOBRE RODAS COM CARREGADEIRA, TRACAO 4 X 4, POTENCIA LIQUIDA 88 HP, PESO OPERACIONAL MINIMO DE 6674 KG, CAPACIDADE DA CARREGADEIRA DE 1,00 M3 E DA RETROESCAVADEIRA MINIMA DE 0,26 M3, PROFUNDIDADE DE ESCAVACAO MAXIMA DE 4,37 M	SINAPI	UN	0,00001480	R\$ 466.463,38	R\$ 6,90
					TOTAL Equipamento:	R\$ 6,90
					VALOR:	6,90

5664 RETROESCAVADEIRA SOBRE RODAS COM CARREGADEIRA, TRAÇÃO 4X4, POTÊNCIA LÍQ. 88 HP, CAÇAMBA CARREG. CAP. MÍN. 1 M3, CAÇAMBA RETRO CAP. 0,26 M3, PESO OPERACIONAL MÍN. 6.674 KG, PROFUNDIDADE ESCAVAÇÃO MÁX. 4,37 M - MANUTENÇÃO. AF_06/2014 (H)						
Equipamento		FONTE	UNID	COEFICIENTE	PREÇO UNITÁRIO	TOTAL
00036531	RETROESCAVADEIRA SOBRE RODAS COM CARREGADEIRA, TRACAO 4 X 4, POTENCIA LIQUIDA 88 HP, PESO OPERACIONAL MINIMO DE 6674 KG, CAPACIDADE DA CARREGADEIRA DE 1,00 M3 E DA RETROESCAVADEIRA MINIMA DE 0,26 M3, PROFUNDIDADE DE ESCAVACAO MAXIMA DE 4,37 M	SINAPI	UN	0,00007000	R\$ 466.463,38	R\$ 32,65
					TOTAL Equipamento:	R\$ 32,65
					VALOR:	32,65

53786 RETROESCAVADEIRA SOBRE RODAS COM CARREGADEIRA, TRAÇÃO 4X4, POTÊNCIA LÍQ. 88 HP, CAÇAMBA CARREG. CAP. MÍN. 1 M3, CAÇAMBA RETRO CAP. 0,26 M3, PESO OPERACIONAL MÍN. 6.674 KG, PROFUNDIDADE ESCAVAÇÃO MÁX. 4,37 M - MATERIAIS NA OPERAÇÃO. AF_06/2014 (H)						
Material		FONTE	UNID	COEFICIENTE	PREÇO UNITÁRIO	TOTAL
00004221	OLEO DIESEL COMBUSTIVEL COMUM METROPOLITANO S-10 OU S-500	SINAPI	L	8,53000000	R\$ 6,21	R\$ 52,97
					TOTAL Material:	R\$ 52,97
					VALOR:	52,97

96464 ROLO COMPACTADOR DE PNEUS, ESTÁTICO, PRESSÃO VARIÁVEL, POTÊNCIA 110 HP, PESO SEM/COM LASTRO 10,8/27 T, LARGURA DE ROLAGEM 2,30 M - CHI DIURNO. AF_06/2017 (CHI)						
Mão de Obra com Encargos Complementares		FONTE	UNID	COEFICIENTE	PREÇO UNITÁRIO	TOTAL
88303	OPERADOR DE ROLO COMPACTADOR COM ENCARGOS COMPLEMENTARES	SINAPI	H	1,00000000	R\$ 35,74	R\$ 35,74
					TOTAL Mão de Obra com Encargos Complementares:	R\$ 35,74
Serviço		FONTE	UNID	COEFICIENTE	PREÇO UNITÁRIO	TOTAL
96460	ROLO COMPACTADOR DE PNEUS, ESTÁTICO, PRESSÃO VARIÁVEL, POTÊNCIA 110 HP, PESO SEM/COM LASTRO 10,8/27 T, LARGURA DE ROLAGEM 2,30 M - DEPRECIAÇÃO. AF_06/2017	SINAPI	H	1,00000000	R\$ 53,18	R\$ 53,18
96459	ROLO COMPACTADOR DE PNEUS, ESTÁTICO, PRESSÃO VARIÁVEL, POTÊNCIA 110 HP, PESO SEM/COM LASTRO 10,8/27 T, LARGURA DE ROLAGEM 2,30 M - JUROS. AF_06/2017	SINAPI	H	1,00000000	R\$ 14,26	R\$ 14,26

		RELATÓRIO ANALÍTICO - COMPOSIÇÕES AUXILIARES			
OBRA:	20 UND- FNHIS SUB 50	DATA : 10/09/2025		BDI : 16,75%	
DESCRIÇÃO:	EXECUÇÃO DE 20 UNIDADES HABITACIONAIS NO PROGRAMA MCMV FHNIS SUB50	FONTE	VERSÃO	HORA	MES
		SEINFRA	028 SEM DESONERAÇÃO	114,15%	71,31%
		SINAPI	2025/07 SEM DESONERAÇÃO	115,10%	71,84%
		Composições Próprias	PRÓPRIA	0,00%	0,00%

TOTAL Serviço:	R\$ 67,44
VALOR:	103,18

96463 ROLO COMPACTADOR DE PNEUS, ESTÁTICO, PRESSÃO VARIÁVEL, POTÊNCIA 110 HP, PESO SEM/COM LASTRO 10,8/27 T, LARGURA DE ROLAGEM 2,30 M - CHP DIURNO. AF_06/2017 (CHP)						
Mão de Obra com Encargos Complementares		FONTE	UNID	COEFICIENTE	PREÇO UNITÁRIO	TOTAL
88303	OPERADOR DE ROLO COMPACTADOR COM ENCARGOS COMPLEMENTARES	SINAPI	H	1,00000000	R\$ 35,74	R\$ 35,74
				TOTAL Mão de Obra com Encargos Complementares:		R\$ 35,74

Serviço		FONTE	UNID	COEFICIENTE	PREÇO UNITÁRIO	TOTAL
96460	ROLO COMPACTADOR DE PNEUS, ESTÁTICO, PRESSÃO VARIÁVEL, POTÊNCIA 110 HP, PESO SEM/COM LASTRO 10,8/27 T, LARGURA DE ROLAGEM 2,30 M - DEPRECIAÇÃO. AF_06/2017	SINAPI	H	1,00000000	R\$ 53,18	R\$ 53,18
96459	ROLO COMPACTADOR DE PNEUS, ESTÁTICO, PRESSÃO VARIÁVEL, POTÊNCIA 110 HP, PESO SEM/COM LASTRO 10,8/27 T, LARGURA DE ROLAGEM 2,30 M - JUROS. AF_06/2017	SINAPI	H	1,00000000	R\$ 14,26	R\$ 14,26
96458	ROLO COMPACTADOR DE PNEUS, ESTÁTICO, PRESSÃO VARIÁVEL, POTÊNCIA 110 HP, PESO SEM/COM LASTRO 10,8/27 T, LARGURA DE ROLAGEM 2,30 M - MANUTENÇÃO. AF_06/2017	SINAPI	H	1,00000000	R\$ 66,55	R\$ 66,55
96457	ROLO COMPACTADOR DE PNEUS, ESTÁTICO, PRESSÃO VARIÁVEL, POTÊNCIA 110 HP, PESO SEM/COM LASTRO 10,8/27 T, LARGURA DE ROLAGEM 2,30 M - MATERIAIS NA OPERAÇÃO. AF_06/2017	SINAPI	H	1,00000000	R\$ 66,26	R\$ 66,26
				TOTAL Serviço:		R\$ 200,25
				VALOR:		235,99

96460 ROLO COMPACTADOR DE PNEUS, ESTÁTICO, PRESSÃO VARIÁVEL, POTÊNCIA 110 HP, PESO SEM/COM LASTRO 10,8/27 T, LARGURA DE ROLAGEM 2,30 M - DEPRECIAÇÃO. AF_06/2017 (H)						
Equipamento		FONTE	UNID	COEFICIENTE	PREÇO UNITÁRIO	TOTAL
00014511	ROLO COMPACTADOR DE PNEUS, ESTATICO, PRESSAO VARIABEL, POTENCIA 110 HP, PESO SEM/COM LASTRO 10,8/27 T, LARGURA DE ROLAGEM 2,30 M	SINAPI	UN	0,00005330	R\$ 997.825,41	R\$ 53,18
				TOTAL Equipamento:		R\$ 53,18
				VALOR:		53,18

96459 ROLO COMPACTADOR DE PNEUS, ESTÁTICO, PRESSÃO VARIÁVEL, POTÊNCIA 110 HP, PESO SEM/COM LASTRO 10,8/27 T, LARGURA DE ROLAGEM 2,30 M - JUROS. AF_06/2017 (H)						
Equipamento		FONTE	UNID	COEFICIENTE	PREÇO UNITÁRIO	TOTAL
00014511	ROLO COMPACTADOR DE PNEUS, ESTATICO, PRESSAO VARIABEL, POTENCIA 110 HP, PESO SEM/COM LASTRO 10,8/27 T, LARGURA DE ROLAGEM 2,30 M	SINAPI	UN	0,00001430	R\$ 997.825,41	R\$ 14,27
				TOTAL Equipamento:		R\$ 14,27
				VALOR:		14,26

96458 ROLO COMPACTADOR DE PNEUS, ESTÁTICO, PRESSÃO VARIÁVEL, POTÊNCIA 110 HP, PESO SEM/COM LASTRO 10,8/27 T, LARGURA DE ROLAGEM 2,30 M - MANUTENÇÃO. AF_06/2017 (H)						
Equipamento		FONTE	UNID	COEFICIENTE	PREÇO UNITÁRIO	TOTAL
00014511	ROLO COMPACTADOR DE PNEUS, ESTATICO, PRESSAO VARIABEL, POTENCIA 110 HP, PESO SEM/COM LASTRO 10,8/27 T, LARGURA DE ROLAGEM 2,30 M	SINAPI	UN	0,00006670	R\$ 997.825,41	R\$ 66,55
				TOTAL Equipamento:		R\$ 66,55
				VALOR:		66,55

RELATÓRIO ANALÍTICO - COMPOSIÇÕES AUXILIARES					
OBRA:	20 UND- FNHIS SUB 50		DATA : 10/09/2025		BDI : 16,75%
DESCRIÇÃO:	EXECUÇÃO DE 20 UNIDADES HABITACIONAIS NO PROGRAMA MCMV FHNIS SUB50	FONTE	VERSÃO	HORA	MES
		SEINFRA	028 SEM DESONERAÇÃO	114,15%	71,31%
		SINAPI	2025/07 SEM DESONERAÇÃO	115,10%	71,84%
		Composições Próprias	PRÓPRIA	0,00%	0,00%

96457 ROLO COMPACTADOR DE PNEUS, ESTÁTICO, PRESSÃO VARIÁVEL, POTÊNCIA 110 HP, PESO SEM/COM LASTRO 10,8/27 T, LARGURA DE ROLAGEM 2,30 M - MATERIAIS NA OPERAÇÃO. AF_06/2017 (H)						
Material		FONTE	UNID	COEFICIENTE	PREÇO UNITÁRIO	TOTAL
00004221	OLEO DIESEL COMBUSTIVEL COMUM METROPOLITANO S-10 OU S-500	SINAPI	L	10,67000000	R\$ 6,21	R\$ 66,26
					TOTAL Material:	R\$ 66,26
					VALOR:	66,26

91693 SERRA CIRCULAR DE BANCADA COM MOTOR ELÉTRICO POTÊNCIA DE 5HP, COM COIFA PARA DISCO 10" - CHI DIURNO. AF_08/2015 (CHI)						
Mão de Obra com Encargos Complementares		FONTE	UNID	COEFICIENTE	PREÇO UNITÁRIO	TOTAL
88297	OPERADOR DE MÁQUINAS E EQUIPAMENTOS COM ENCARGOS COMPLEMENTARES	SINAPI	H	1,00000000	R\$ 35,59	R\$ 35,59
					TOTAL Mão de Obra com Encargos Complementares:	R\$ 35,59
Serviço		FONTE	UNID	COEFICIENTE	PREÇO UNITÁRIO	TOTAL
91688	SERRA CIRCULAR DE BANCADA COM MOTOR ELÉTRICO POTÊNCIA DE 5HP, COM COIFA PARA DISCO 10" - DEPRECIACÃO. AF_08/2015	SINAPI	H	1,00000000	R\$ 0,13	R\$ 0,13
91689	SERRA CIRCULAR DE BANCADA COM MOTOR ELÉTRICO POTÊNCIA DE 5HP, COM COIFA PARA DISCO 10" - JUROS. AF_08/2015	SINAPI	H	1,00000000	R\$ 0,02	R\$ 0,02
					TOTAL Serviço:	R\$ 0,15
					VALOR:	35,74

91692 SERRA CIRCULAR DE BANCADA COM MOTOR ELÉTRICO POTÊNCIA DE 5HP, COM COIFA PARA DISCO 10" - CHP DIURNO. AF_08/2015 (CHP)						
Mão de Obra com Encargos Complementares		FONTE	UNID	COEFICIENTE	PREÇO UNITÁRIO	TOTAL
88297	OPERADOR DE MÁQUINAS E EQUIPAMENTOS COM ENCARGOS COMPLEMENTARES	SINAPI	H	1,00000000	R\$ 35,59	R\$ 35,59
					TOTAL Mão de Obra com Encargos Complementares:	R\$ 35,59
Serviço		FONTE	UNID	COEFICIENTE	PREÇO UNITÁRIO	TOTAL
91688	SERRA CIRCULAR DE BANCADA COM MOTOR ELÉTRICO POTÊNCIA DE 5HP, COM COIFA PARA DISCO 10" - DEPRECIACÃO. AF_08/2015	SINAPI	H	1,00000000	R\$ 0,13	R\$ 0,13
91689	SERRA CIRCULAR DE BANCADA COM MOTOR ELÉTRICO POTÊNCIA DE 5HP, COM COIFA PARA DISCO 10" - JUROS. AF_08/2015	SINAPI	H	1,00000000	R\$ 0,02	R\$ 0,02
91690	SERRA CIRCULAR DE BANCADA COM MOTOR ELÉTRICO POTÊNCIA DE 5HP, COM COIFA PARA DISCO 10" - MANUTENÇÃO. AF_08/2015	SINAPI	H	1,00000000	R\$ 0,09	R\$ 0,09
91691	SERRA CIRCULAR DE BANCADA COM MOTOR ELÉTRICO POTÊNCIA DE 5HP, COM COIFA PARA DISCO 10" - MATERIAIS NA OPERAÇÃO. AF_08/2015	SINAPI	H	1,00000000	R\$ 1,25	R\$ 1,25
					TOTAL Serviço:	R\$ 1,49
					VALOR:	37,08

91688 SERRA CIRCULAR DE BANCADA COM MOTOR ELÉTRICO POTÊNCIA DE 5HP, COM COIFA PARA DISCO 10" - DEPRECIACÃO. AF_08/2015 (H)						
Equipamento		FONTE	UNID	COEFICIENTE	PREÇO UNITÁRIO	TOTAL
00014618	SERRA CIRCULAR DE BANCADA COM MOTOR ELETRICO, POTENCIA DE *1600* W, PARA DISCO DE DIAMETRO DE 10" (250 MM)	SINAPI	UN	0,00007200	R\$ 1.805,65	R\$ 0,13
					TOTAL Equipamento:	R\$ 0,13



		RELATÓRIO ANALÍTICO - COMPOSIÇÕES AUXILIARES			
OBRA:	20 UND- FNHIS SUB 50	DATA : 10/09/2025		BDI : 16,75%	
DESCRIÇÃO:	EXECUÇÃO DE 20 UNIDADES HABITACIONAIS NO PROGRAMA MCMV FHNIS SUB50	FONTE	VERSÃO	HORA	MES
		SEINFRA	028 SEM DESONERAÇÃO	114,15%	71,31%
		SINAPI	2025/07 SEM DESONERAÇÃO	115,10%	71,84%
		Composições Próprias	PRÓPRIA	0,00%	0,00%

VALOR:	0,13
--------	------

91689 SERRA CIRCULAR DE BANCADA COM MOTOR ELÉTRICO POTÊNCIA DE 5HP, COM COIFA PARA DISCO 10" - JUROS. AF_08/2015 (H)						
Equipamento		FONTE	UNID	COEFICIENTE	PREÇO UNITÁRIO	TOTAL
00014618	SERRA CIRCULAR DE BANCADA COM MOTOR ELETRICO, POTENCIA DE *1600* W, PARA DISCO DE DIAMETRO DE 10" (250 MM)	SINAPI	UN	0,00001480	R\$ 1.805,65	R\$ 0,03
TOTAL Equipamento:						R\$ 0,03
VALOR:						0,02

91690 SERRA CIRCULAR DE BANCADA COM MOTOR ELÉTRICO POTÊNCIA DE 5HP, COM COIFA PARA DISCO 10" - MANUTENÇÃO. AF_08/2015 (H)						
Equipamento		FONTE	UNID	COEFICIENTE	PREÇO UNITÁRIO	TOTAL
00014618	SERRA CIRCULAR DE BANCADA COM MOTOR ELETRICO, POTENCIA DE *1600* W, PARA DISCO DE DIAMETRO DE 10" (250 MM)	SINAPI	UN	0,00005000	R\$ 1.805,65	R\$ 0,09
TOTAL Equipamento:						R\$ 0,09
VALOR:						0,09

91691 SERRA CIRCULAR DE BANCADA COM MOTOR ELÉTRICO POTÊNCIA DE 5HP, COM COIFA PARA DISCO 10" - MATERIAIS NA OPERAÇÃO. AF_08/2015 (H)						
Especiais		FONTE	UNID	COEFICIENTE	PREÇO UNITÁRIO	TOTAL
00002705	ENERGIA ELETRICA ATE 2000 KWH INDUSTRIAL, SEM DEMANDA	SINAPI	KWH	1,36000000	R\$ 0,92	R\$ 1,25
TOTAL Especiais:						R\$ 1,25
VALOR:						1,25

88316 SERVENTE COM ENCARGOS COMPLEMENTARES (H)						
Encargos Complementares		FONTE	UNID	COEFICIENTE	PREÇO UNITÁRIO	TOTAL
00037370	ALIMENTACAO - HORISTA (COLETADO CAIXA - ENCARGOS COMPLEMENTARES)	SINAPI	H	1,00000000	R\$ 3,62	R\$ 3,62
00043491	EPI - FAMILIA SERVENTE - HORISTA (ENCARGOS COMPLEMENTARES - COLETADO CAIXA)	SINAPI	H	1,00000000	R\$ 1,39	R\$ 1,39
00037372	EXAMES - HORISTA (COLETADO CAIXA - ENCARGOS COMPLEMENTARES)	SINAPI	H	1,00000000	R\$ 1,43	R\$ 1,43
00043467	FERRAMENTAS - FAMILIA SERVENTE - HORISTA (ENCARGOS COMPLEMENTARES - COLETADO CAIXA)	SINAPI	H	1,00000000	R\$ 0,61	R\$ 0,61
00037373	SEGURO - HORISTA (COLETADO CAIXA - ENCARGOS COMPLEMENTARES)	SINAPI	H	1,00000000	R\$ 0,08	R\$ 0,08
00037371	TRANSPORTE - HORISTA (COLETADO CAIXA - ENCARGOS COMPLEMENTARES)	SINAPI	H	1,00000000	R\$ 1,09	R\$ 1,09
TOTAL Encargos Complementares:						R\$ 8,22

Mão de Obra		FONTE	UNID	COEFICIENTE	PREÇO UNITÁRIO	TOTAL
00006111	SERVENTE DE OBRAS (HORISTA)	SINAPI	H	1,00000000	R\$ 15,03	R\$ 15,03
TOTAL Mão de Obra:						R\$ 15,03

Serviço		FONTE	UNID	COEFICIENTE	PREÇO UNITÁRIO	TOTAL
95378	CURSO DE CAPACITAÇÃO PARA SERVENTE (ENCARGOS COMPLEMENTARES) - HORISTA	SINAPI	H	1,00000000	R\$ 0,31	R\$ 0,31
TOTAL Serviço:						R\$ 0,31
VALOR:						23,56

		RELATÓRIO ANALÍTICO - COMPOSIÇÕES AUXILIARES			
OBRA:	20 UND- FNHIS SUB 50	DATA : 10/09/2025		BDI : 16,75%	
DESCRIÇÃO:	EXECUÇÃO DE 20 UNIDADES HABITACIONAIS NO PROGRAMA MCMV FHNIS SUB50	FORTE	VERSÃO	HORA	MES
		SEINFRA	028 SEM DESONERAÇÃO	114,15%	71,31%
		SINAPI	2025/07 SEM DESONERAÇÃO	115,10%	71,84%
		Composições Próprias	PRÓPRIA	0,00%	0,00%

86883 SIFÃO DO TIPO FLEXÍVEL EM PVC 1 X 1.1/2 - FORNECIMENTO E INSTALAÇÃO. AF_01/2020 (UN)						
Material		FONTES	UNID	COEFICIENTE	PREÇO UNITÁRIO	TOTAL
00003146	FITA VEDA ROSCA, EM PTFE, ROLO DE 18 MM X 10 M (L X C)	SINAPI	UN	0,03320000	R\$ 3,98	R\$ 0,13
00044945	SIFAO / TUBO SINFONADO EXTENSIVEL/SANFONADO, UNIVERSAL/ SIMPLES, ENTRE *50 A 70* CM, DE PLASTICO BRANCO	SINAPI	UN	1,00000000	R\$ 8,79	R\$ 8,79
					TOTAL Material:	R\$ 8,92
Mão de Obra com Encargos Complementares		FONTES	UNID	COEFICIENTE	PREÇO UNITÁRIO	TOTAL
88267	ENCANADOR OU BOMBEIRO HIDRÁULICO COM ENCARGOS COMPLEMENTARES	SINAPI	H	0,08450000	R\$ 29,86	R\$ 2,52
88316	SERVENTE COM ENCARGOS COMPLEMENTARES	SINAPI	H	0,02660000	R\$ 23,56	R\$ 0,63
					TOTAL Mão de Obra com Encargos Complementares:	R\$ 3,15
					VALOR:	12,06

86882 SIFÃO DO TIPO GARRAFA/COPO EM PVC 1.1/4 X 1.1/2" - FORNECIMENTO E INSTALAÇÃO. AF_01/2020 (UN)						
Material		FONTES	UNID	COEFICIENTE	PREÇO UNITÁRIO	TOTAL
00003146	FITA VEDA ROSCA, EM PTFE, ROLO DE 18 MM X 10 M (L X C)	SINAPI	UN	0,04200000	R\$ 3,98	R\$ 0,17
00006146	SIFAO PLASTICO TIPO COPO PARA TANQUE, 1.1/4 X 1.1/2"	SINAPI	UN	1,00000000	R\$ 16,90	R\$ 16,90
					TOTAL Material:	R\$ 17,07
Mão de Obra com Encargos Complementares		FONTES	UNID	COEFICIENTE	PREÇO UNITÁRIO	TOTAL
88267	ENCANADOR OU BOMBEIRO HIDRÁULICO COM ENCARGOS COMPLEMENTARES	SINAPI	H	0,13560000	R\$ 29,86	R\$ 4,05
88316	SERVENTE COM ENCARGOS COMPLEMENTARES	SINAPI	H	0,04270000	R\$ 23,56	R\$ 1,01
					TOTAL Mão de Obra com Encargos Complementares:	R\$ 5,06
					VALOR:	22,10

91946 SUPORTE PARAFUSADO COM PLACA DE ENCAIXE 4" X 2" MÉDIO (1,30 M DO PISO) PARA PONTO ELÉTRICO - FORNECIMENTO E INSTALAÇÃO. AF_03/2023 (UN)						
Material		FONTES	UNID	COEFICIENTE	PREÇO UNITÁRIO	TOTAL
00038094	ESPELHO / PLACA DE 3 POSTOS 4" X 2", PARA INSTALACAO DE TOMADAS E INTERRUPTORES	SINAPI	UN	1,00000000	R\$ 2,85	R\$ 2,85
00038099	SUPORTE DE FIXACAO PARA ESPELHO / PLACA 4" X 2", PARA 3 MODULOS, PARA INSTALACAO DE TOMADAS E INTERRUPTORES (SOMENTE SUPORTE)	SINAPI	UN	1,00000000	R\$ 1,48	R\$ 1,48
					TOTAL Material:	R\$ 4,33
Mão de Obra com Encargos Complementares		FONTES	UNID	COEFICIENTE	PREÇO UNITÁRIO	TOTAL
88247	AUXILIAR DE ELETRICISTA COM ENCARGOS COMPLEMENTARES	SINAPI	H	0,12800000	R\$ 25,22	R\$ 3,23
88264	ELETRICISTA COM ENCARGOS COMPLEMENTARES	SINAPI	H	0,12800000	R\$ 30,96	R\$ 3,96
					TOTAL Mão de Obra com Encargos Complementares:	R\$ 7,19
					VALOR:	11,51

86874 TANQUE DE LOUÇA BRANCA SUSPENSO, 18L OU EQUIVALENTE - FORNECIMENTO E INSTALAÇÃO. AF_01/2020 (UN)						
Material		FONTES	UNID	COEFICIENTE	PREÇO UNITÁRIO	TOTAL

RELATÓRIO ANALÍTICO - COMPOSIÇÕES AUXILIARES						
	OBRA:	20 UND- FNHIS SUB 50	DATA : 10/09/2025		BDI : 16,75%	
	DESCRIÇÃO:	EXECUÇÃO DE 20 UNIDADES HABITACIONAIS NO PROGRAMA MCMV FHNIS SUB50	FONTE	VERSÃO	HORA	MES
			SEINFRA	028 SEM DESONERAÇÃO	114,15%	71,31%
			SINAPI	2025/07 SEM DESONERAÇÃO	115,10%	71,84%
			Composições Próprias	PRÓPRIA	0,00%	0,00%

00004351	PARAFUSO NIQUELADO 3 1/2" COM ACABAMENTO CROMADO PARA FIXAR PEÇA SANITARIA, INCLUI PORCA CEGA, ARRUELA E BUCHA DE NYLON TAMANHO S-8	SINAPI	UN	4,00000000	R\$ 23,11	R\$ 92,44
00037329	REJUNTE EPOXI, QUALQUER COR	SINAPI	KG	0,03900000	R\$ 144,69	R\$ 5,64
00010423	TANQUE DE LOUCA BRANCA, SUSPENSO, *20* L	SINAPI	UN	1,00000000	R\$ 421,37	R\$ 421,37
					TOTAL Material:	R\$ 519,45
Mão de Obra com Encargos Complementares		FONTE	UNID	COEFICIENTE	PREÇO UNITÁRIO	TOTAL
88267	ENCANADOR OU BOMBEIRO HIDRÁULICO COM ENCARGOS COMPLEMENTARES	SINAPI	H	0,82260000	R\$ 29,86	R\$ 24,56
88316	SERVENTE COM ENCARGOS COMPLEMENTARES	SINAPI	H	0,34460000	R\$ 23,56	R\$ 8,12
					TOTAL Mão de Obra com Encargos Complementares:	R\$ 32,68
					VALOR:	552,12

88323 TELHADISTA COM ENCARGOS COMPLEMENTARES (H)						
Encargos Complementares		FONTE	UNID	COEFICIENTE	PREÇO UNITÁRIO	TOTAL
00037370	ALIMENTACAO - HORISTA (COLETADO CAIXA - ENCARGOS COMPLEMENTARES)	SINAPI	H	1,00000000	R\$ 3,62	R\$ 3,62
00043483	EPI - FAMILIA CARPINTEIRO DE FORMAS - HORISTA (ENCARGOS COMPLEMENTARES - COLETADO CAIXA)	SINAPI	H	1,00000000	R\$ 1,43	R\$ 1,43
00037372	EXAMES - HORISTA (COLETADO CAIXA - ENCARGOS COMPLEMENTARES)	SINAPI	H	1,00000000	R\$ 1,43	R\$ 1,43
00043459	FERRAMENTAS - FAMILIA CARPINTEIRO DE FORMAS - HORISTA (ENCARGOS COMPLEMENTARES - COLETADO CAIXA)	SINAPI	H	1,00000000	R\$ 0,44	R\$ 0,44
00037373	SEGURO - HORISTA (COLETADO CAIXA - ENCARGOS COMPLEMENTARES)	SINAPI	H	1,00000000	R\$ 0,08	R\$ 0,08
00037371	TRANSPORTE - HORISTA (COLETADO CAIXA - ENCARGOS COMPLEMENTARES)	SINAPI	H	1,00000000	R\$ 1,09	R\$ 1,09
					TOTAL Encargos Complementares:	R\$ 8,09
Mão de Obra		FONTE	UNID	COEFICIENTE	PREÇO UNITÁRIO	TOTAL
00012869	TELHADOR / TELHADISTA (HORISTA)	SINAPI	H	1,00000000	R\$ 21,53	R\$ 21,53
					TOTAL Mão de Obra:	R\$ 21,53
Serviço		FONTE	UNID	COEFICIENTE	PREÇO UNITÁRIO	TOTAL
95385	CURSO DE CAPACITAÇÃO PARA TELHADISTA (ENCARGOS COMPLEMENTARES) - HORISTA	SINAPI	H	1,00000000	R\$ 0,24	R\$ 0,24
					TOTAL Serviço:	R\$ 0,24
					VALOR:	29,86

91998 TOMADA BAIXA DE EMBUTIR (1 MÓDULO), 2P+T 10 A, SEM SUPORTE E SEM PLACA - FORNECIMENTO E INSTALAÇÃO. AF_03/2023 (UN)						
Material		FONTE	UNID	COEFICIENTE	PREÇO UNITÁRIO	TOTAL
00038101	TOMADA 2P+T 10A, 250V (APENAS MODULO)	SINAPI	UN	1,00000000	R\$ 7,65	R\$ 7,65
					TOTAL Material:	R\$ 7,65
Mão de Obra com Encargos Complementares		FONTE	UNID	COEFICIENTE	PREÇO UNITÁRIO	TOTAL
88247	AUXILIAR DE ELETRICISTA COM ENCARGOS COMPLEMENTARES	SINAPI	H	0,24200000	R\$ 25,22	R\$ 6,10
88264	ELETRICISTA COM ENCARGOS COMPLEMENTARES	SINAPI	H	0,24200000	R\$ 30,96	R\$ 7,49
					TOTAL Mão de Obra com Encargos Complementares:	R\$ 13,59
					VALOR:	21,24

RELATÓRIO ANALÍTICO - COMPOSIÇÕES AUXILIARES						
OBRA:		20 UND- FNHIS SUB 50		DATA : 10/09/2025		BDI : 16,75%
DESCRIÇÃO:		EXECUÇÃO DE 20 UNIDADES HABITACIONAIS NO PROGRAMA MCMV FHNIS SUB50		FORTE	VERSÃO	HORA MES
				SEINFRA	028 SEM DESONERAÇÃO	114,15% 71,31%
				SINAPI	2025/07 SEM DESONERAÇÃO	115,10% 71,84%
				Composições Próprias	PRÓPRIA	0,00% 0,00%

91994 TOMADA MÉDIA DE EMBUTIR (1 MÓDULO), 2P+T 10 A, SEM SUPORTE E SEM PLACA - FORNECIMENTO E INSTALAÇÃO. AF_03/2023 (UN)						
Material		FORTE	UNID	COEFICIENTE	PREÇO UNITÁRIO	TOTAL
00038101	TOMADA 2P+T 10A, 250V (APENAS MODULO)	SINAPI	UN	1,00000000	R\$ 7,65	R\$ 7,65
				TOTAL Material:		R\$ 7,65
Mão de Obra com Encargos Complementares		FORTE	UNID	COEFICIENTE	PREÇO UNITÁRIO	TOTAL
88247	AUXILIAR DE ELETRICISTA COM ENCARGOS COMPLEMENTARES	SINAPI	H	0,31700000	R\$ 25,22	R\$ 7,99
88264	ELETRICISTA COM ENCARGOS COMPLEMENTARES	SINAPI	H	0,31700000	R\$ 30,96	R\$ 9,81
				TOTAL Mão de Obra com Encargos Complementares:		R\$ 17,80
				VALOR:		25,45

86906 TORNEIRA CROMADA DE MESA, 1/2" OU 3/4", PARA LAVATÓRIO, PADRÃO POPULAR - FORNECIMENTO E INSTALAÇÃO. AF_01/2020 (UN)						
Material		FORTE	UNID	COEFICIENTE	PREÇO UNITÁRIO	TOTAL
00003146	FITA VEDA ROSCA, EM PTFE, ROLO DE 18 MM X 10 M (L X C)	SINAPI	UN	0,02100000	R\$ 3,98	R\$ 0,08
00013415	TORNEIRA DE MESA/BANCADA, PARA LAVATORIO, FIXA, METALICA CROMADA, PADRAO POPULAR, 1/2" OU 3/4"	SINAPI	UN	1,00000000	R\$ 69,95	R\$ 69,95
				TOTAL Material:		R\$ 70,03
Mão de Obra com Encargos Complementares		FORTE	UNID	COEFICIENTE	PREÇO UNITÁRIO	TOTAL
88267	ENCANADOR OU BOMBEIRO HIDRÁULICO COM ENCARGOS COMPLEMENTARES	SINAPI	H	0,09600000	R\$ 29,86	R\$ 2,87
88316	SERVENTE COM ENCARGOS COMPLEMENTARES	SINAPI	H	0,03030000	R\$ 23,56	R\$ 0,71
				TOTAL Mão de Obra com Encargos Complementares:		R\$ 3,58
				VALOR:		73,60

86911 TORNEIRA CROMADA LONGA, DE PAREDE, 1/2" OU 3/4", PARA PIA DE COZINHA, PADRÃO POPULAR - FORNECIMENTO E INSTALAÇÃO. AF_01/2020 (UN)						
Material		FORTE	UNID	COEFICIENTE	PREÇO UNITÁRIO	TOTAL
00003146	FITA VEDA ROSCA, EM PTFE, ROLO DE 18 MM X 10 M (L X C)	SINAPI	UN	0,02100000	R\$ 3,98	R\$ 0,08
00013416	TORNEIRA METALICA CROMADA, RETA, DE PAREDE, PARA COZINHA, SEM BICO, SEM AREJADOR, PADRAO POPULAR, 1/2" OU 3/4"	SINAPI	UN	1,00000000	R\$ 81,74	R\$ 81,74
				TOTAL Material:		R\$ 81,82
Mão de Obra com Encargos Complementares		FORTE	UNID	COEFICIENTE	PREÇO UNITÁRIO	TOTAL
88267	ENCANADOR OU BOMBEIRO HIDRÁULICO COM ENCARGOS COMPLEMENTARES	SINAPI	H	0,11640000	R\$ 29,86	R\$ 3,48
88316	SERVENTE COM ENCARGOS COMPLEMENTARES	SINAPI	H	0,03670000	R\$ 23,56	R\$ 0,86
				TOTAL Mão de Obra com Encargos Complementares:		R\$ 4,34
				VALOR:		86,15

86916 TORNEIRA PLÁSTICA 3/4" PARA TANQUE - FORNECIMENTO E INSTALAÇÃO. AF_01/2020 (UN)						
Material		FORTE	UNID	COEFICIENTE	PREÇO UNITÁRIO	TOTAL
00003146	FITA VEDA ROSCA, EM PTFE, ROLO DE 18 MM X 10 M (L X C)	SINAPI	UN	0,03650000	R\$ 3,98	R\$ 0,15
00011831	TORNEIRA PLASTICA PARA TANQUE 1/2" OU 3/4" COM BICO PARA MANGUEIRA	SINAPI	UN	1,00000000	R\$ 16,81	R\$ 16,81

		RELATÓRIO ANALÍTICO - COMPOSIÇÕES AUXILIARES			
OBRA:	20 UND- FNHIS SUB 50	DATA : 10/09/2025		BDI : 16,75%	
DESCRIÇÃO:	EXECUÇÃO DE 20 UNIDADES HABITACIONAIS NO PROGRAMA MCMV FHNIS SUB50	FONTE	VERSÃO	HORA	MES
		SEINFRA	028 SEM DESONERAÇÃO	114,15%	71,31%
		SINAPI	2025/07 SEM DESONERAÇÃO	115,10%	71,84%
		Composições Próprias	PRÓPRIA	0,00%	0,00%

TOTAL Material:	R\$ 16,96
-----------------	-----------

Mão de Obra com Encargos Complementares		FONTE	UNID	COEFICIENTE	PREÇO UNITÁRIO	TOTAL
88267	ENCANADOR OU BOMBEIRO HIDRÁULICO COM ENCARGOS COMPLEMENTARES	SINAPI	H	0,15250000	R\$ 29,86	R\$ 4,55
88316	SERVENTE COM ENCARGOS COMPLEMENTARES	SINAPI	H	0,04810000	R\$ 23,56	R\$ 1,13
TOTAL Mão de Obra com Encargos Complementares:						R\$ 5,68
VALOR:						22,63

89031 TRATOR DE ESTEIRAS, POTÊNCIA 100 HP, PESO OPERACIONAL 9,4 T, COM LÂMINA 2,19 M3 - CHI DIURNO. AF_06/2014 (CHI)						
Mão de Obra com Encargos Complementares		FONTE	UNID	COEFICIENTE	PREÇO UNITÁRIO	TOTAL
88324	TRATORISTA COM ENCARGOS COMPLEMENTARES	SINAPI	H	1,00000000	R\$ 35,59	R\$ 35,59
TOTAL Mão de Obra com Encargos Complementares:						R\$ 35,59
Serviço		FONTE	UNID	COEFICIENTE	PREÇO UNITÁRIO	TOTAL
89029	TRATOR DE ESTEIRAS, POTÊNCIA 100 HP, PESO OPERACIONAL 9,4 T, COM LÂMINA 2,19 M3 - DEPRECIAÇÃO. AF_06/2014	SINAPI	H	1,00000000	R\$ 33,36	R\$ 33,36
89030	TRATOR DE ESTEIRAS, POTÊNCIA 100 HP, PESO OPERACIONAL 9,4 T, COM LÂMINA 2,19 M3 - JUROS. AF_06/2014	SINAPI	H	1,00000000	R\$ 14,69	R\$ 14,69
TOTAL Serviço:						R\$ 48,05
VALOR:						83,64

89032 TRATOR DE ESTEIRAS, POTÊNCIA 100 HP, PESO OPERACIONAL 9,4 T, COM LÂMINA 2,19 M3 - CHP DIURNO. AF_06/2014 (CHP)						
Mão de Obra com Encargos Complementares		FONTE	UNID	COEFICIENTE	PREÇO UNITÁRIO	TOTAL
88324	TRATORISTA COM ENCARGOS COMPLEMENTARES	SINAPI	H	1,00000000	R\$ 35,59	R\$ 35,59
TOTAL Mão de Obra com Encargos Complementares:						R\$ 35,59
Serviço		FONTE	UNID	COEFICIENTE	PREÇO UNITÁRIO	TOTAL
89029	TRATOR DE ESTEIRAS, POTÊNCIA 100 HP, PESO OPERACIONAL 9,4 T, COM LÂMINA 2,19 M3 - DEPRECIAÇÃO. AF_06/2014	SINAPI	H	1,00000000	R\$ 33,36	R\$ 33,36
89030	TRATOR DE ESTEIRAS, POTÊNCIA 100 HP, PESO OPERACIONAL 9,4 T, COM LÂMINA 2,19 M3 - JUROS. AF_06/2014	SINAPI	H	1,00000000	R\$ 14,69	R\$ 14,69
5724	TRATOR DE ESTEIRAS, POTÊNCIA 100 HP, PESO OPERACIONAL 9,4 T, COM LÂMINA 2,19 M3 - MANUTENÇÃO. AF_06/2014	SINAPI	H	1,00000000	R\$ 59,65	R\$ 59,65
53817	TRATOR DE ESTEIRAS, POTÊNCIA 100 HP, PESO OPERACIONAL 9,4 T, COM LÂMINA 2,19 M3 - MATERIAIS NA OPERAÇÃO. AF_06/2014	SINAPI	H	1,00000000	R\$ 64,83	R\$ 64,83
TOTAL Serviço:						R\$ 172,53
VALOR:						208,12

89029 TRATOR DE ESTEIRAS, POTÊNCIA 100 HP, PESO OPERACIONAL 9,4 T, COM LÂMINA 2,19 M3 - DEPRECIAÇÃO. AF_06/2014 (H)						
Equipamento		FONTE	UNID	COEFICIENTE	PREÇO UNITÁRIO	TOTAL
00007622	TRATOR DE ESTEIRAS, POTENCIA DE 100 HP, PESO OPERACIONAL DE 9,4 T, COM LAMINA COM CAPACIDADE DE 2,19 M3	SINAPI	UN	0,00003110	R\$ 1.072.975,67	R\$ 33,37
TOTAL Equipamento:						R\$ 33,37
VALOR:						33,36



		RELATÓRIO ANALÍTICO - COMPOSIÇÕES AUXILIARES			
OBRA:	20 UND- FNHIS SUB 50	DATA : 10/09/2025		BDI : 16,75%	
DESCRIÇÃO:	EXECUÇÃO DE 20 UNIDADES HABITACIONAIS NO PROGRAMA MCMV FHNIS SUB50	FORTE	VERSÃO	HORA	MES
		SEINFRA	028 SEM DESONERAÇÃO	114,15%	71,31%
		SINAPI	2025/07 SEM DESONERAÇÃO	115,10%	71,84%
		Composições Próprias	PRÓPRIA	0,00%	0,00%

C2593 TUBO PVC BRANCO P/ESGOTO D=100MM (4") (M)						
Material		FORTE	UNID	COEFICIENTE	PREÇO UNITÁRIO	TOTAL
I0026	ADESIVO PARA TUBO DE PVC RIGIDO	SEINFRA	KG	0,02500000	R\$ 63,36	R\$ 1,58
I1888	SOLUÇÃO LIMPADORA PARA PVC RIGIDO	SEINFRA	L	0,04000000	R\$ 61,02	R\$ 2,44
I2193	TUBO PVC ESGOTO DE 100MM (4") - (NBR 5688)	SEINFRA	M	1,01000000	R\$ 15,82	R\$ 15,98
					TOTAL Material:	R\$ 20,00
Mão de Obra		FORTE	UNID	COEFICIENTE	PREÇO UNITÁRIO	TOTAL
I0043	AJUDANTE DE ENCANADOR	SEINFRA	H	0,52000000	R\$ 21,10	R\$ 10,97
I2320	ENCANADOR	SEINFRA	H	0,52000000	R\$ 26,18	R\$ 13,61
					TOTAL Mão de Obra:	R\$ 24,58
					VALOR:	44,59

86888 VASO SANITÁRIO SIFONADO COM CAIXA ACOPLADA LOUÇA BRANCA - FORNECIMENTO E INSTALAÇÃO. AF_01/2020 (UN)						
Material		FORTE	UNID	COEFICIENTE	PREÇO UNITÁRIO	TOTAL
00006138	ANEL DE VEDACAO, PVC FLEXIVEL, 100 MM, PARA SAIDA DE BACIA / VASO SANITARIO	SINAPI	UN	1,00000000	R\$ 12,76	R\$ 12,76
00010422	BACIA SANITARIA (VASO) COM CAIXA ACOPLADA, SIFAO APARENTE, DE LOUCA BRANCA (SEM ASSENTO)	SINAPI	UN	1,00000000	R\$ 411,22	R\$ 411,22
00004384	PARAFUSO NIQUELADO COM ACABAMENTO CROMADO PARA FIXAR PECA SANITARIA, INCLUI PORCA CEGA, ARRUELA E BUCHA DE NYLON TAMANHO S-10	SINAPI	UN	2,00000000	R\$ 31,17	R\$ 62,34
00037329	REJUNTE EPOXI, QUALQUER COR	SINAPI	KG	0,08810000	R\$ 144,69	R\$ 12,75
					TOTAL Material:	R\$ 499,07
Mão de Obra com Encargos Complementares		FORTE	UNID	COEFICIENTE	PREÇO UNITÁRIO	TOTAL
88267	ENCANADOR OU BOMBEIRO HIDRÁULICO COM ENCARGOS COMPLEMENTARES	SINAPI	H	0,77910000	R\$ 29,86	R\$ 23,26
88316	SERVENTE COM ENCARGOS COMPLEMENTARES	SINAPI	H	0,43840000	R\$ 23,56	R\$ 10,33
					TOTAL Mão de Obra com Encargos Complementares:	R\$ 33,59
					VALOR:	532,64

90587 VIBRADOR DE IMERSÃO, DIÂMETRO DE PONTEIRA 45MM, MOTOR ELÉTRICO TRIFÁSICO POTÊNCIA DE 2 CV - CHI DIURNO. AF_06/2015 (CHI)						
Serviço		FORTE	UNID	COEFICIENTE	PREÇO UNITÁRIO	TOTAL
90582	VIBRADOR DE IMERSÃO, DIÂMETRO DE PONTEIRA 45MM, MOTOR ELÉTRICO TRIFÁSICO POTÊNCIA DE 2 CV - DEPRECIAÇÃO. AF_06/2015	SINAPI	H	1,00000000	R\$ 0,44	R\$ 0,44
90583	VIBRADOR DE IMERSÃO, DIÂMETRO DE PONTEIRA 45MM, MOTOR ELÉTRICO TRIFÁSICO POTÊNCIA DE 2 CV - JUROS. AF_06/2015	SINAPI	H	1,00000000	R\$ 0,10	R\$ 0,10
					TOTAL Serviço:	R\$ 0,54
					VALOR:	0,54

90586 VIBRADOR DE IMERSÃO, DIÂMETRO DE PONTEIRA 45MM, MOTOR ELÉTRICO TRIFÁSICO POTÊNCIA DE 2 CV - CHP DIURNO. AF_06/2015 (CHP)						
Serviço		FORTE	UNID	COEFICIENTE	PREÇO UNITÁRIO	TOTAL
90582	VIBRADOR DE IMERSÃO, DIÂMETRO DE PONTEIRA 45MM, MOTOR ELÉTRICO TRIFÁSICO POTÊNCIA DE 2 CV - DEPRECIAÇÃO. AF_06/2015	SINAPI	H	1,00000000	R\$ 0,44	R\$ 0,44

	RELATÓRIO ANALÍTICO - COMPOSIÇÕES AUXILIARES						
	OBRA:	20 UND- FNHIS SUB 50	DATA : 10/09/2025		BDI : 16,75%		
			FONTE	VERSÃO	HORA	MES	
			SEINFRA	028 SEM DESONERAÇÃO	114,15%	71,31%	
DESCRIÇÃO:	EXECUÇÃO DE 20 UNIDADES HABITACIONAIS NO PROGRAMA MCMV FHNIS SUB50	SINAPI	2025/07 SEM DESONERAÇÃO	115,10%	71,84%		
		Composições Próprias	PRÓPRIA	0,00%	0,00%		

90583	VIBRADOR DE IMERSÃO, DIÂMETRO DE PONTEIRA 45MM, MOTOR ELÉTRICO TRIFÁSICO POTÊNCIA DE 2 CV - JUROS. AF_06/2015	SINAPI	H	1,00000000	R\$ 0,10	R\$ 0,10
90584	VIBRADOR DE IMERSÃO, DIÂMETRO DE PONTEIRA 45MM, MOTOR ELÉTRICO TRIFÁSICO POTÊNCIA DE 2 CV - MANUTENÇÃO. AF_06/2015	SINAPI	H	1,00000000	R\$ 0,34	R\$ 0,34
90585	VIBRADOR DE IMERSÃO, DIÂMETRO DE PONTEIRA 45MM, MOTOR ELÉTRICO TRIFÁSICO POTÊNCIA DE 2 CV - MATERIAIS NA OPERAÇÃO. AF_06/2015	SINAPI	H	1,00000000	R\$ 0,47	R\$ 0,47
					TOTAL Serviço:	R\$ 1,35
					VALOR:	1,35

90582 VIBRADOR DE IMERSÃO, DIÂMETRO DE PONTEIRA 45MM, MOTOR ELÉTRICO TRIFÁSICO POTÊNCIA DE 2 CV - DEPRECIAÇÃO. AF_06/2015 (H)						
Equipamento		FONTE	UNID	COEFICIENTE	PREÇO UNITÁRIO	TOTAL
00013896	VIBRADOR DE IMERSAO, DIAMETRO DA PONTEIRA DE *45* MM, COM MOTOR ELETRICO TRIFASICO DE 2 HP (2 CV)	SINAPI	UN	0,00012800	R\$ 3.449,30	R\$ 0,44
					TOTAL Equipamento:	R\$ 0,44
					VALOR:	0,44

90583 VIBRADOR DE IMERSÃO, DIÂMETRO DE PONTEIRA 45MM, MOTOR ELÉTRICO TRIFÁSICO POTÊNCIA DE 2 CV - JUROS. AF_06/2015 (H)						
Equipamento		FONTE	UNID	COEFICIENTE	PREÇO UNITÁRIO	TOTAL
00013896	VIBRADOR DE IMERSAO, DIAMETRO DA PONTEIRA DE *45* MM, COM MOTOR ELETRICO TRIFASICO DE 2 HP (2 CV)	SINAPI	UN	0,00002960	R\$ 3.449,30	R\$ 0,10
					TOTAL Equipamento:	R\$ 0,10
					VALOR:	0,10

90584 VIBRADOR DE IMERSÃO, DIÂMETRO DE PONTEIRA 45MM, MOTOR ELÉTRICO TRIFÁSICO POTÊNCIA DE 2 CV - MANUTENÇÃO. AF_06/2015 (H)						
Equipamento		FONTE	UNID	COEFICIENTE	PREÇO UNITÁRIO	TOTAL
00013896	VIBRADOR DE IMERSAO, DIAMETRO DA PONTEIRA DE *45* MM, COM MOTOR ELETRICO TRIFASICO DE 2 HP (2 CV)	SINAPI	UN	0,00010000	R\$ 3.449,30	R\$ 0,34
					TOTAL Equipamento:	R\$ 0,34
					VALOR:	0,34

90585 VIBRADOR DE IMERSÃO, DIÂMETRO DE PONTEIRA 45MM, MOTOR ELÉTRICO TRIFÁSICO POTÊNCIA DE 2 CV - MATERIAIS NA OPERAÇÃO. AF_06/2015 (H)						
Especiais		FONTE	UNID	COEFICIENTE	PREÇO UNITÁRIO	TOTAL
00002705	ENERGIA ELETRICA ATE 2000 KWH INDUSTRIAL, SEM DEMANDA	SINAPI	KWH	0,52000000	R\$ 0,92	R\$ 0,48
					TOTAL Especiais:	R\$ 0,48
					VALOR:	0,47

86878 VÁLVULA EM METAL CROMADO TIPO AMERICANA 3.1/2" X 1.1/2" PARA PIA - FORNECIMENTO E INSTALAÇÃO. AF_01/2020 (UN)						
Material		FONTE	UNID	COEFICIENTE	PREÇO UNITÁRIO	TOTAL
00003146	FITA VEDA ROSCA, EM PTFE, ROLO DE 18 MM X 10 M (L X C)	SINAPI	UN	0,04800000	R\$ 3,98	R\$ 0,19
00006157	VALVULA EM METAL CROMADO PARA PIA AMERICANA 3.1/2 X 1.1/2"	SINAPI	UN	1,00000000	R\$ 80,22	R\$ 80,22
					TOTAL Material:	R\$ 80,41
Mão de Obra com Encargos Complementares		FONTE	UNID	COEFICIENTE	PREÇO UNITÁRIO	TOTAL



RELATÓRIO ANALÍTICO - COMPOSIÇÕES AUXILIARES						
	OBRA:	20 UND- FNHIS SUB 50	DATA : 10/09/2025		BDI : 16,75%	
	DESCRIÇÃO:	EXECUÇÃO DE 20 UNIDADES HABITACIONAIS NO PROGRAMA MCMV FHNIS SUB50	FORTE	VERSÃO	HORA	MES
			SEINFRA	028 SEM DESONERAÇÃO	114,15%	71,31%
			SINAPI	2025/07 SEM DESONERAÇÃO	115,10%	71,84%
		Composições Próprias	PRÓPRIA	0,00%	0,00%	

88267	ENCANADOR OU BOMBEIRO HIDRÁULICO COM ENCARGOS COMPLEMENTARES	SINAPI	H	0,17400000	R\$ 29,86	R\$ 5,20
88316	SERVENTE COM ENCARGOS COMPLEMENTARES	SINAPI	H	0,05480000	R\$ 23,56	R\$ 1,29
					TOTAL Mão de Obra com Encargos Complementares:	R\$ 6,49
					VALOR:	86,89

86879 VÁLVULA EM PLÁSTICO 1" PARA PIA, TANQUE OU LAVATÓRIO, COM OU SEM LADRÃO - FORNECIMENTO E INSTALAÇÃO. AF_01/2020 (UN)						
Material		FONTES	UNID	COEFICIENTE	PREÇO UNITÁRIO	TOTAL
00003146	FITA VEDA ROSCA, EM PTFE, ROLO DE 18 MM X 10 M (L X C)	SINAPI	UN	0,03320000	R\$ 3,98	R\$ 0,13
00006153	VALVULA EM PLASTICO BRANCO PARA TANQUE OU LAVATORIO 1", SEM UNHO E SEM LADRAO	SINAPI	UN	1,00000000	R\$ 5,17	R\$ 5,17
					TOTAL Material:	R\$ 5,30

Mão de Obra com Encargos Complementares		FONTES	UNID	COEFICIENTE	PREÇO UNITÁRIO	TOTAL
88267	ENCANADOR OU BOMBEIRO HIDRÁULICO COM ENCARGOS COMPLEMENTARES	SINAPI	H	0,12320000	R\$ 29,86	R\$ 3,68
88316	SERVENTE COM ENCARGOS COMPLEMENTARES	SINAPI	H	0,03880000	R\$ 23,56	R\$ 0,91
					TOTAL Mão de Obra com Encargos Complementares:	R\$ 4,59
					VALOR:	9,88

COMPOSIÇÃO DO BDI						
	OBRA:	20 UND- FNHIS SUB 50	DATA : 10/09/2025		BDI : 16,75%	
	DESCRIÇÃO:	EXECUÇÃO DE 20 UNIDADES HABITACIONAIS NO PROGRAMA MCMV FHNIS SUB50	FONTE	VERSÃO	HORA	MES
			SEINFRA	028 SEM DESONERAÇÃO	114,15%	71,31%
			SINAPI	2025/07 SEM DESONERAÇÃO	115,10%	71,84%
			Composições Próprias	PRÓPRIA	0,00%	0,00%

COD	DESCRIÇÃO	%
	Benefício	
S + G	GARANTIA/SEGUROS	0,80%
L	Lucro	0,00%
	TOTAL	0,80%
	Despesas Indiretas	
AC	Administração central	3,50%
DF	DESPESAS FINANCEIRAS	1,02%
R	Outros	1,27%
	TOTAL	5,79%
I	Impostos	
	COFINS	3,00%
	PIS	0,65%
	ISS	5,00%
	TOTAL	8,65%

BDI = 16,75%



$$\frac{(1 + AC + S + R + G) \times (1 + DF) \times (1 + L)}{(1 - I)} - 1$$

TABELA DE ENCARGOS SOCIAIS																			
OBRA:	20 UND- FNHIS SUB 50	DATA : 10/09/2025	BDI : 16,75%																
DESCRIÇÃO:	EXECUÇÃO DE 20 UNIDADES HABITACIONAIS NO PROGRAMA MCMV FHNIS SUB50	<table> <tr> <th>FONTE</th><th>VERSÃO</th><th>HORA</th><th>MES</th></tr> <tr> <td>SEINFRA</td><td>028 SEM DESONERAÇÃO</td><td>114,15%</td><td>71,31%</td></tr> <tr> <td>SINAPI</td><td>2025/07 SEM DESONERAÇÃO</td><td>115,10%</td><td>71,84%</td></tr> <tr> <td>Composições Próprias</td><td>PRÓPRIA</td><td>0,00%</td><td>0,00%</td></tr> </table>	FONTE	VERSÃO	HORA	MES	SEINFRA	028 SEM DESONERAÇÃO	114,15%	71,31%	SINAPI	2025/07 SEM DESONERAÇÃO	115,10%	71,84%	Composições Próprias	PRÓPRIA	0,00%	0,00%	
FONTE	VERSÃO	HORA	MES																
SEINFRA	028 SEM DESONERAÇÃO	114,15%	71,31%																
SINAPI	2025/07 SEM DESONERAÇÃO	115,10%	71,84%																
Composições Próprias	PRÓPRIA	0,00%	0,00%																


COD	DESCRIÇÃO	HORISTA %	MENSALISTA %
<b>A</b>	<b>GRUPO A</b>		
A1	INSS	20,00%	20,00%
A2	SESI	1,50%	1,50%
A3	SENAI	1,00%	1,00%
A4	INCRA	0,20%	0,20%
A5	SEBRAE	0,60%	0,60%
A6	Salário Educação	2,50%	2,50%
A7	Seguro Contra Acidentes de Trabalho	3,00%	3,00%
A8	FGTS	8,00%	8,00%
A9	SECONCI	0,00%	0,00%
	<b>TOTAL</b>	<b>36,80%</b>	<b>36,80%</b>
<b>B</b>	<b>GRUPO B</b>		
B1	Repouso Semanal Remunerado	17,86%	0,00%
B2	Feriados	3,71%	0,00%
B3	Auxílio - Enfermidade	0,86%	0,65%
B4	13º Salário	11,07%	8,33%
B5	Licença Paternidade	0,07%	0,05%
B6	Faltas Justificadas	0,74%	0,56%
B7	Dias de Chuvas	1,64%	0,00%
B8	Auxílio Acidente de Trabalho	0,10%	0,07%
B9	Férias Gozadas	12,98%	9,77%
B10	Salário Maternidade	0,03%	0,03%
	<b>TOTAL</b>	<b>49,06%</b>	<b>19,46%</b>
<b>C</b>	<b>GRUPO C</b>		
C1	Aviso Prévio Indenizado	5,54%	4,17%
C2	Aviso Prévio Trabalhado	0,13%	0,10%
C3	Férias Indenizadas	1,81%	1,36%
C4	Depósito Rescisão Sem Justa Causa	2,75%	2,07%
C5	Indenização Adicional	0,47%	0,35%
	<b>TOTAL</b>	<b>10,70%</b>	<b>8,05%</b>
<b>D</b>	<b>GRUPO D</b>		
D1	Reincidência de Grupo A sobre Grupo B	18,05%	7,16%
D2	Reincidência de Grupo A sobre Aviso Prévio Trabalhado e Reincidência do FGTS sobre Aviso Prévio Indenizado	0,49%	0,37%
	<b>TOTAL</b>	<b>18,54%</b>	<b>7,53%</b>

A + B + C + D =
115,10%
71,84%



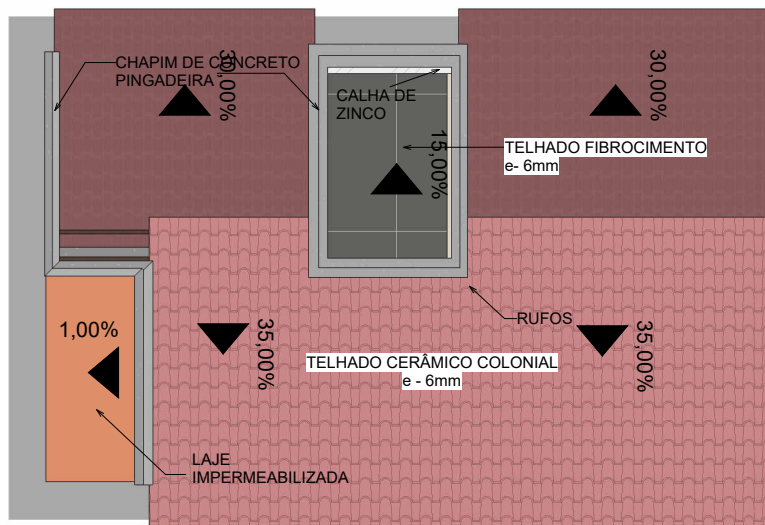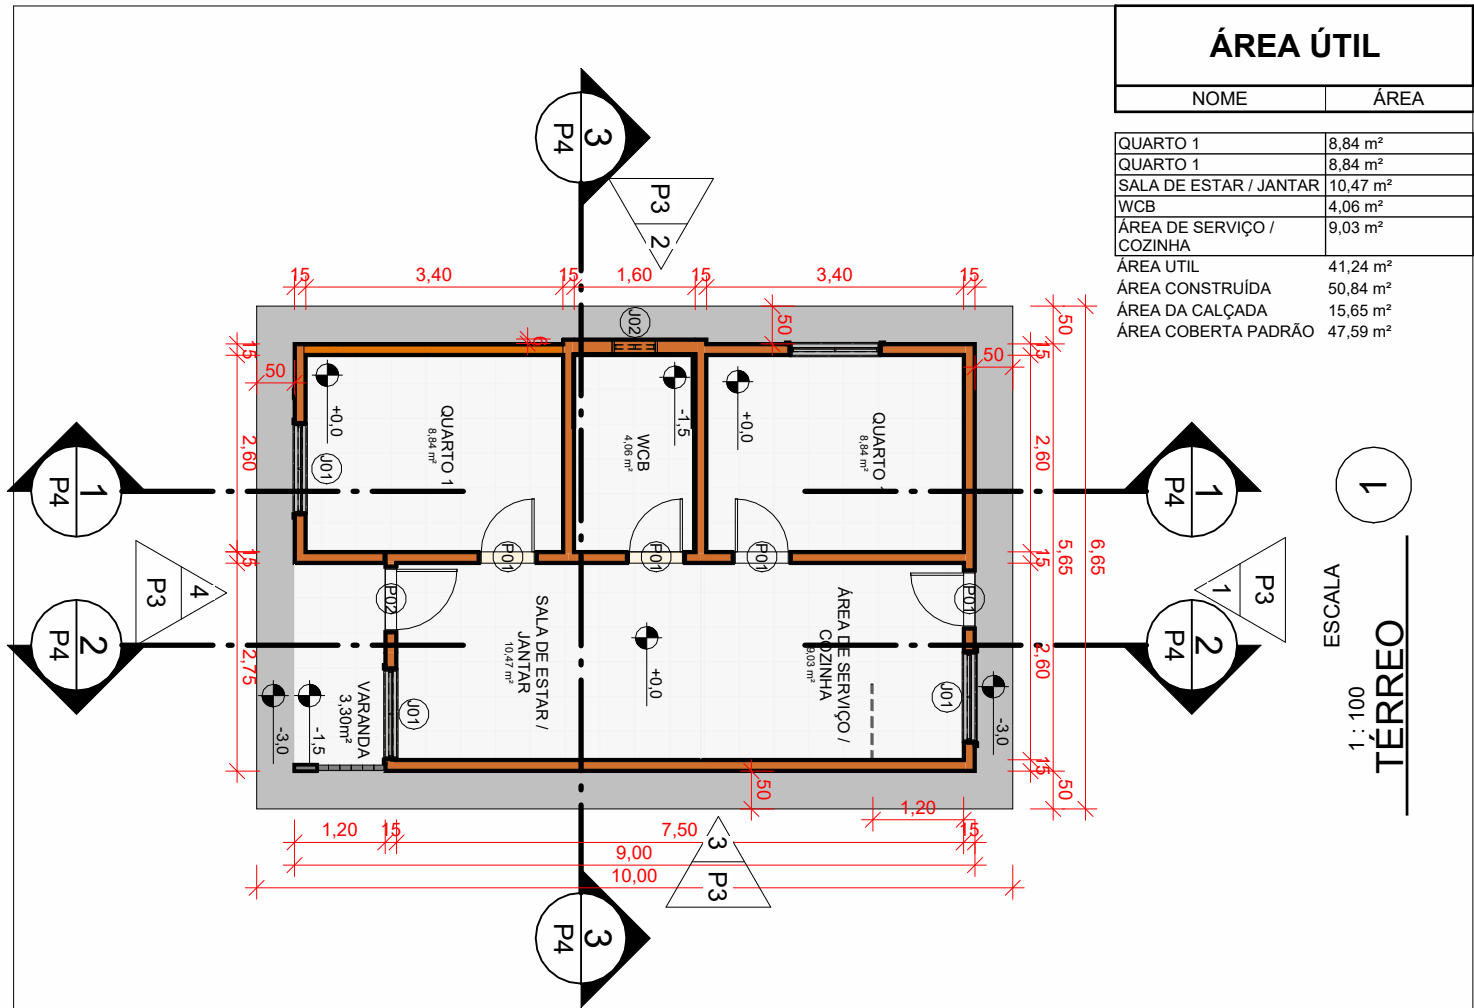

<b>KAIO CÉSAR RODRIGUES</b> FEITOSA:0614 434360	<b>Assinado de forma digital por KAIO CÉSAR RODRIGUES</b> FEITOSA:0614434360 Dados: 2025.10.28 14:18:47 -03'00'	<b>OBRA:</b> PROJETO MCMV - FNHIS		<b>1 : 100</b>	
		<b>ARQ</b>		<b>CONTEÚDO DA PRANCHA:</b> PLANTA BAIXA	
				<b>DATA:</b> 02/09/2025	
				<b>Nº DO PROJETO:</b> 001	
				<b>P1 / 05</b>	

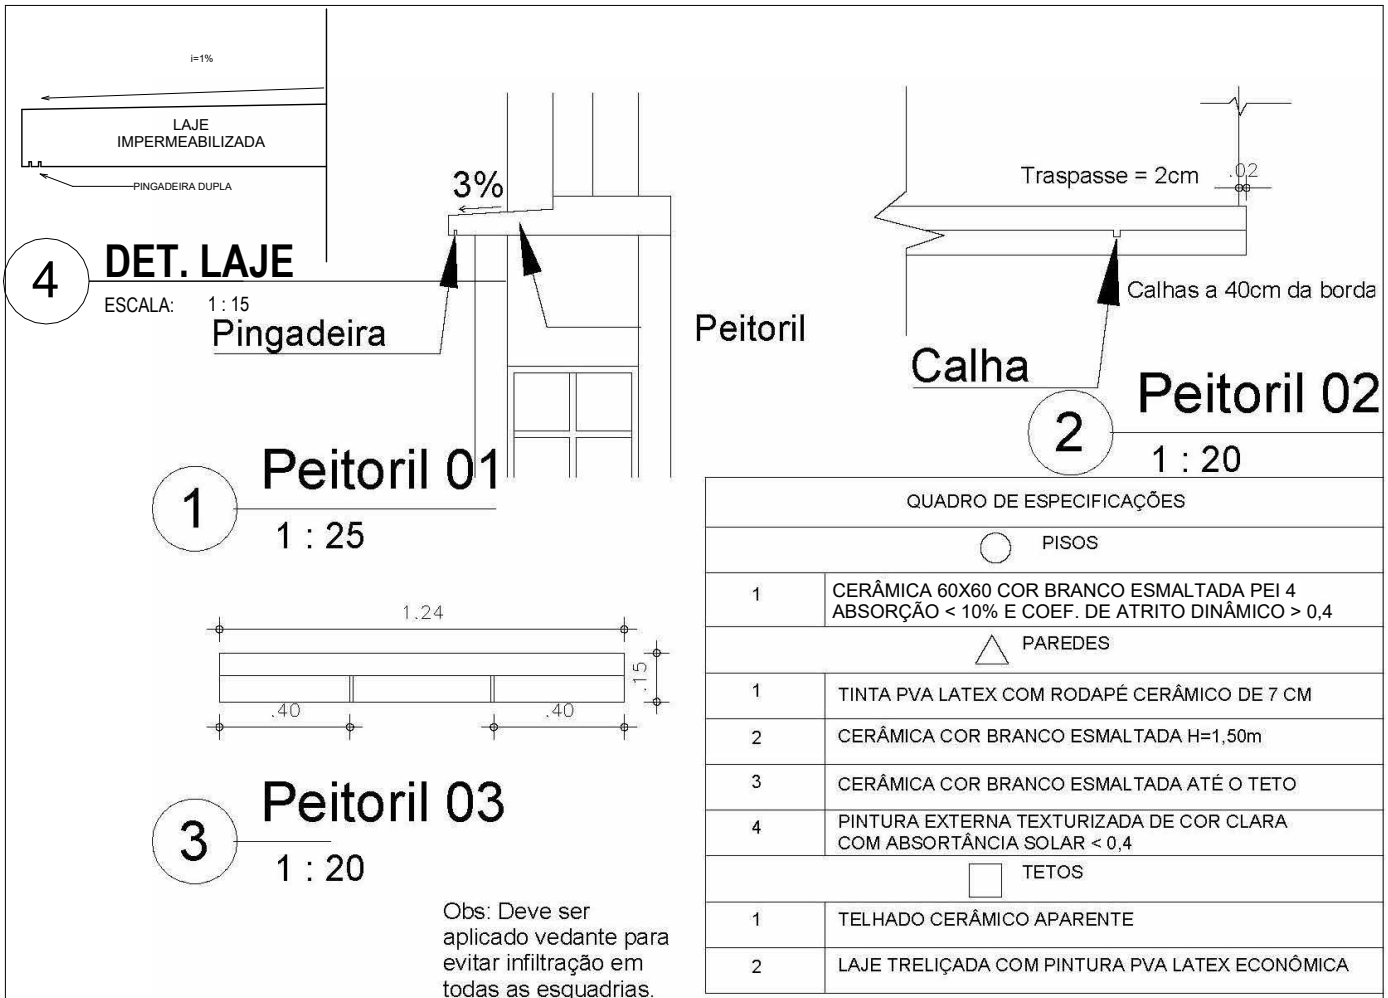

Janelas						
Tipo	Altura	Largura	Tipo	Acabamento	Altura do peitoril	Material Peitoril
J1	1,00	1,20	JANELA DE CORRER DUAS FOLHAS ALUMÍNIO E VIDRO	Sem pintura	1,10	Concreto
J2	0,40	0,60	Alumínio e Vidro	Sem pintura	1,70	

Portas					
Tipo	Altura	Largura	Tipo	Acabamento	Maçaneta
P1	2,10	0,80	Aço ou Alumínio	Sem pintura	Maçaneta de alavanca instala entre 0,9 m e 1,10 m do piso acabado

KAIO CÉSAR RODRIGUES FEITOSA:0614434360

Assinado de forma digital por KAIO CÉSAR RODRIGUES FEITOSA:0614434360  
Dados: 2025.10.28 14:19:10 -03'00'

OBRA: PROJETO MCMV - FNHIS

1 : 15


ARQ

CONTEÚDO DA PRANCHA: ESPECIFICAÇÕES

DATA: 02/09/2025

Nº DO PROJETO: 001

P2 / 05

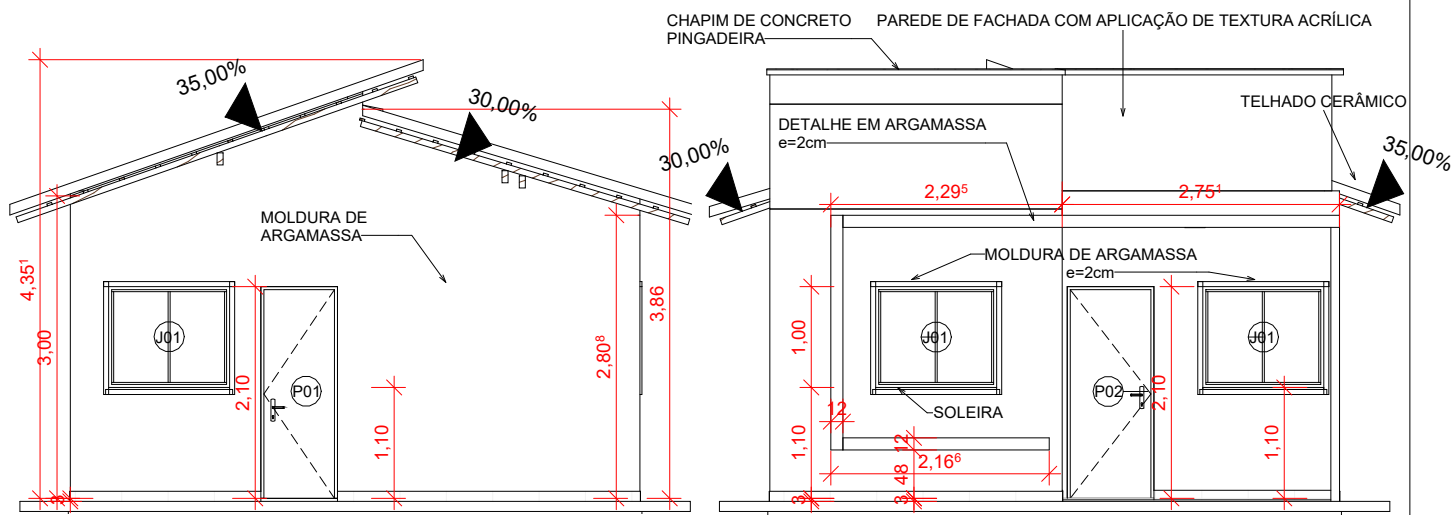

1


## FUNDO

ESCALA 1 : 75

4

## FRENTE


ESCALA 1 : 75

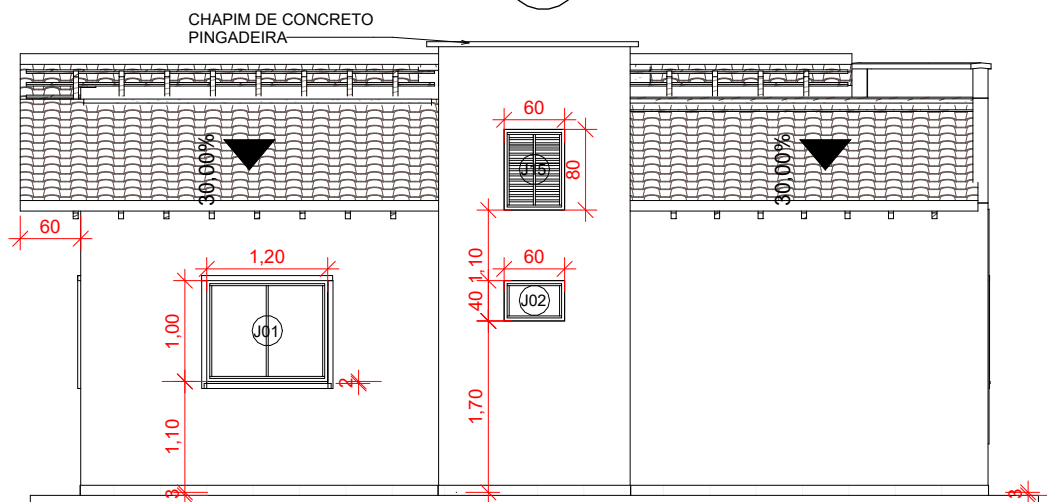

2

## LATERAL - QUARTOS E WCB

ESCALA 1 : 75

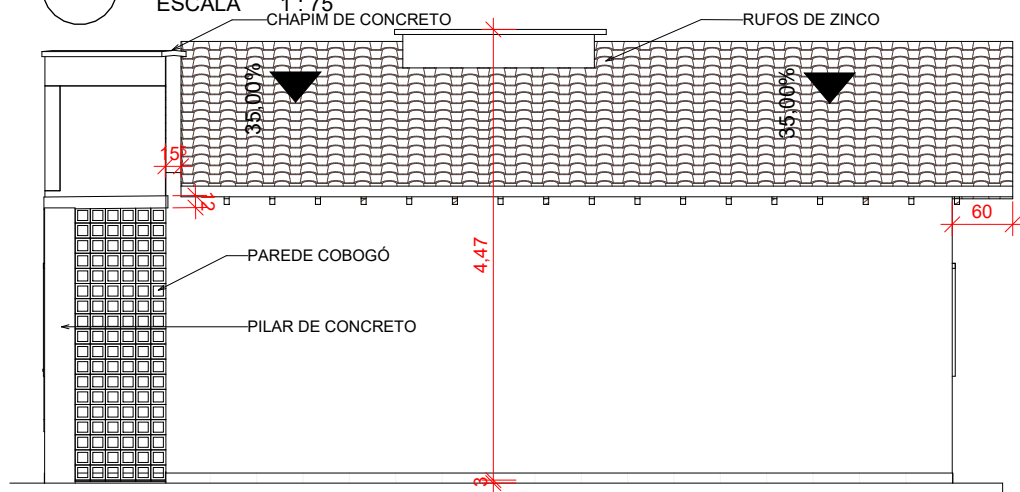

3

## LATERAL - SALA / COZINHA

ESCALA 1 : 75

KAIO CÉSAR  
RODRIGUES  
FEITOSA:0614  
434360

Assinado de forma  
digital por KAIO  
CÉSAR RODRIGUES  
FEITOSA:0614434360  
Dados: 2025.10.28  
14:19:21 -03'00'

ARQ

OBRA:  
PROJETO MCMV - FNHIS


1 : 75

CONTEÚDO DA PRANCHA:  
FACHADAS


DATA:  
02/09/2025

Nº DO PROJETO:  
001


P3  
/ 05

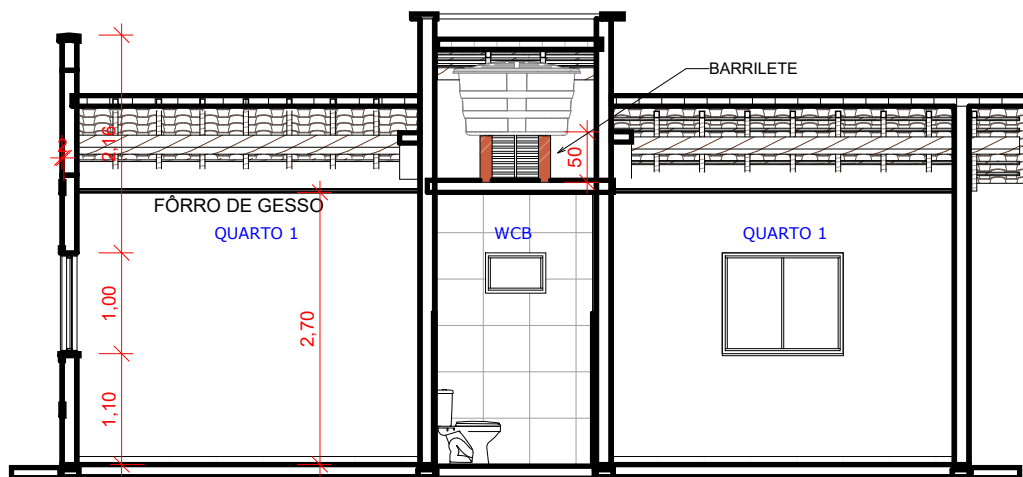

1 CORTE LONGITUDINAL 1  
ESCALA 1 : 75

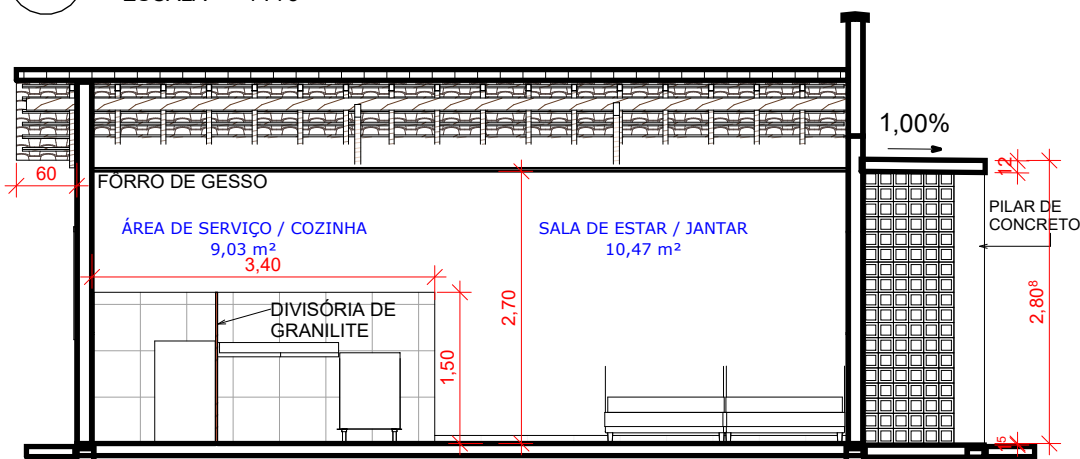

2 CORTE LONGITUDINAL 2  
ESCALA 1 : 75

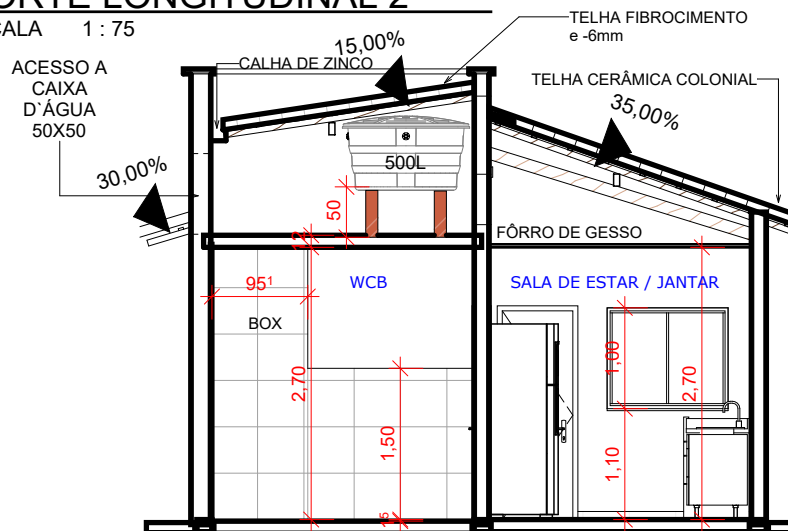

3 CORTE TRANSVERSAL  
ESCALA 1 : 75

KAIO CÉSAR RODRIGUES  
FEITOSA:06  
14434360

Assinado de forma digital por KAIO CÉSAR RODRIGUES FEITOSA:0614434360  
Dados: 2025.10.28 14:19:30 -03'00'

OBRA:  
PROJETO MCMV - FNHIS

1 : 75

ARQ


CONTEÚDO DA PRANCHA:  
CORTES

DATA:  
02/09/2025

Nº DO PROJETO:  
001

P4 / 05




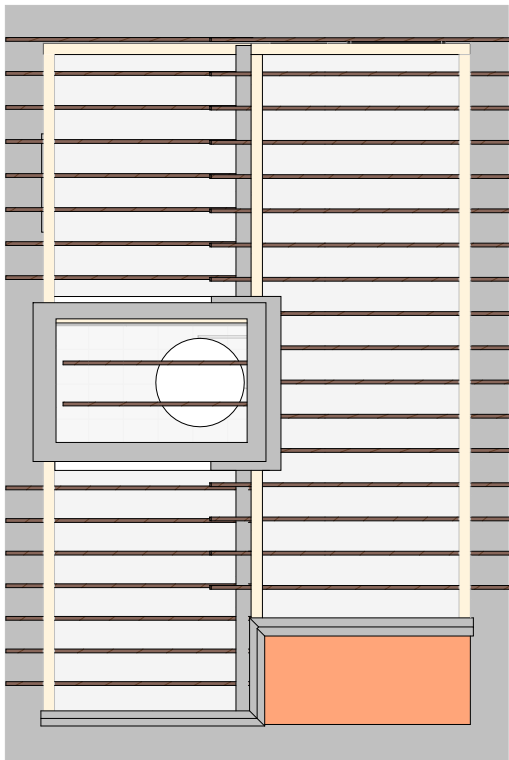

2

CAIBROS


ESCALA 1 : 100

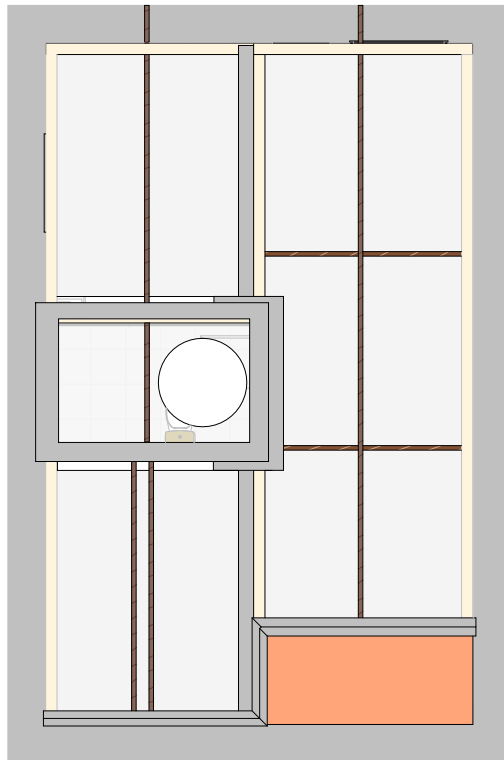

1

TERÇAS


ESCALA 1 : 100

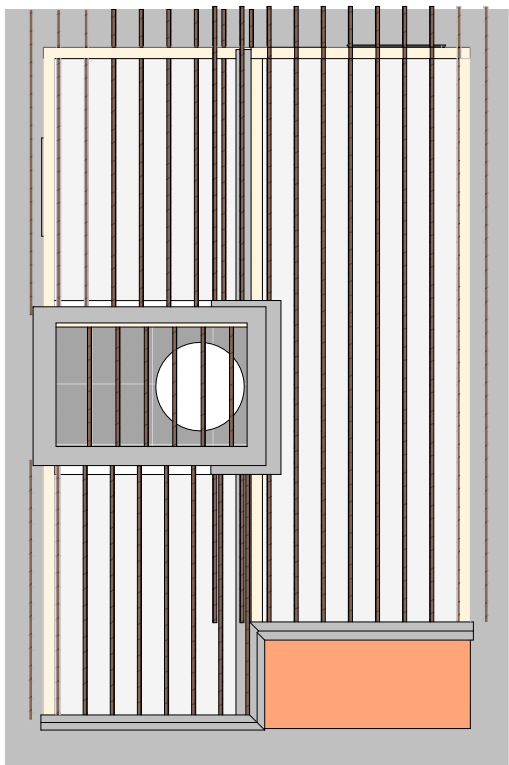

3

RIPAS

ESCALA 1 : 100

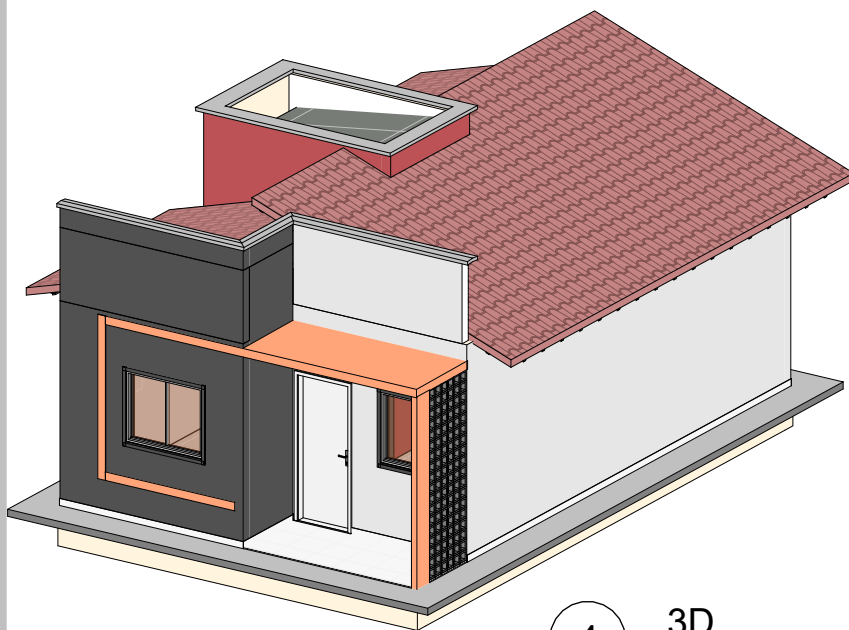

4

3D

ESCALA

KAIO CÉSAR  
RODRIGUES  
FEITOSA:061  
4434360

Assinado de forma  
digital por KAIO  
CÉSAR RODRIGUES  
FEITOSA:0614434360  
Dados: 2025.10.28  
14:19:40 -03'00'

ARQ

OBRA:  
PROJETO MCMV - FNHIS



1 : 100

CONTEÚDO DA PRANCHA:  
COBERTURA

DATA:  
02/09/2025

Nº DO PROJETO:  
001

P5  
/ 05

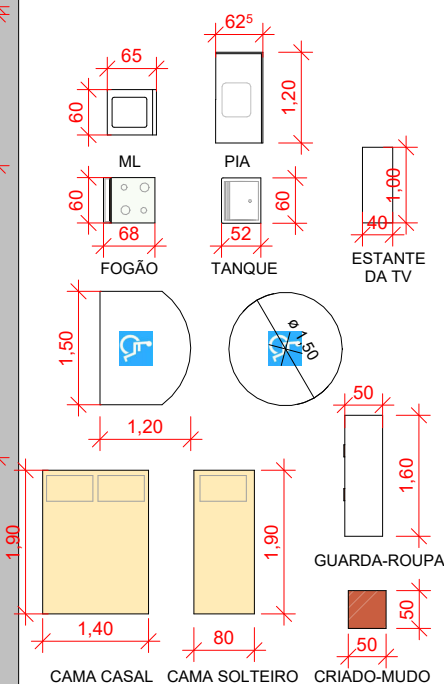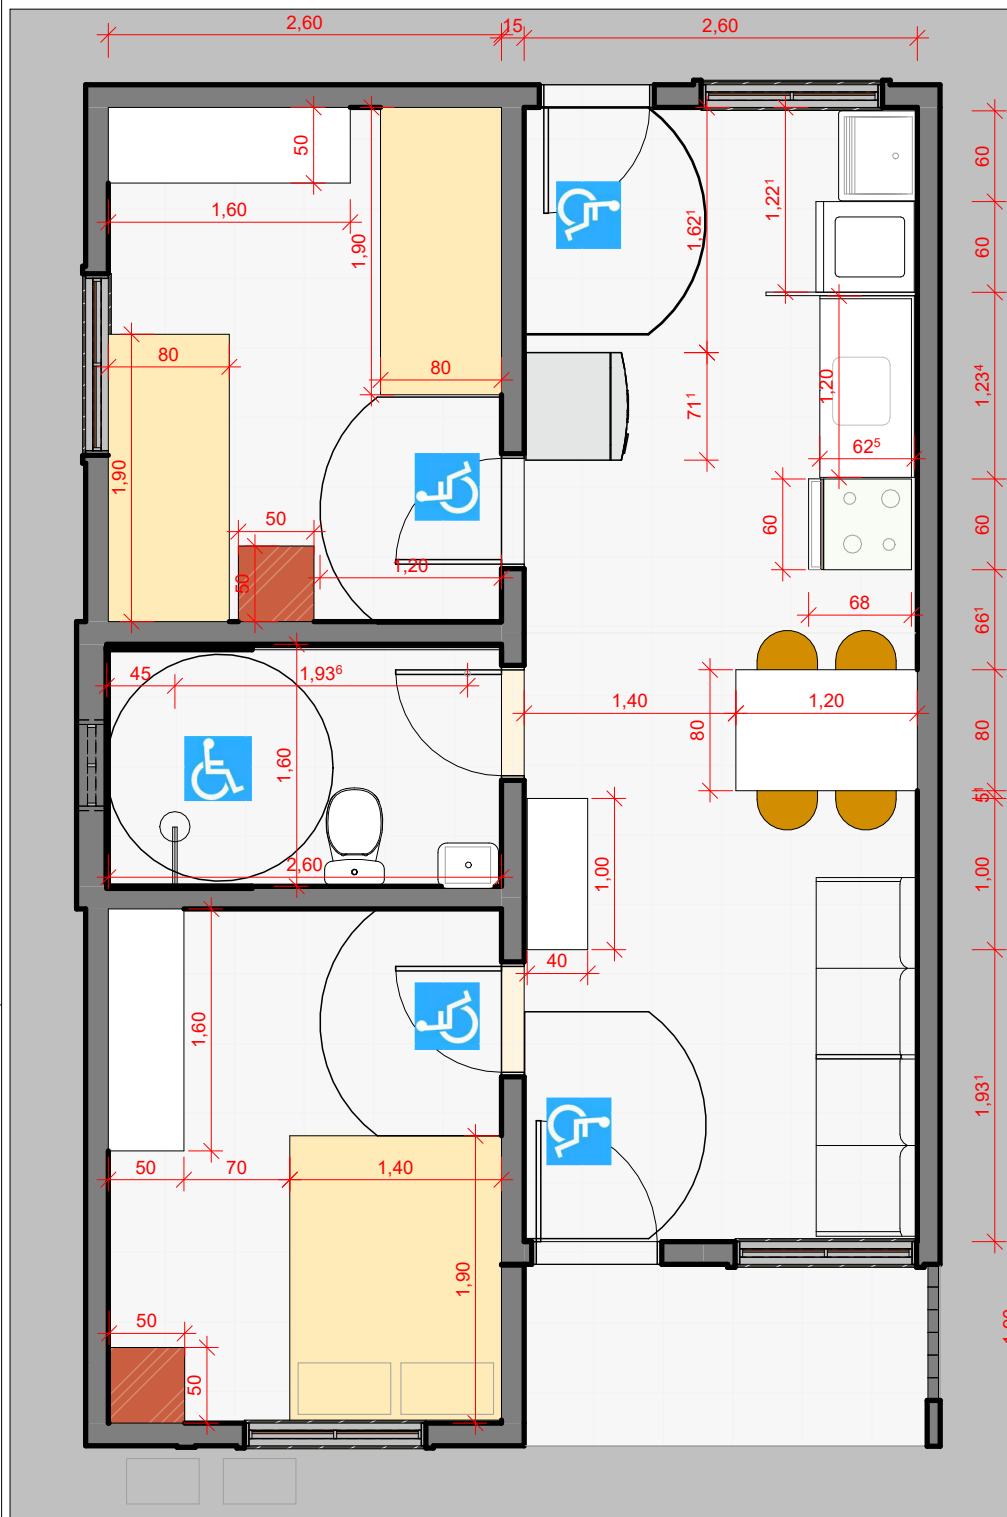

1 **TÉRREO - ADAPTADO 1**  
ESCALA 1 : 50

2 **MOBILIÁRIO**  
ESCALA 1 : 100

KAIO CÉSAR  
RODRIGUES  
FEITOSA:0614434360  
434360

Assinado de forma digital por KAIO  
CÉSAR RODRIGUES  
FEITOSA:0614434360  
Dados: 2025.10.28 14:19:49 -03'00'

OBRA:  
PROJETO MCMV - FNHIS

**ADAPTADO**


CONTEÚDO DA PRANCHA:  
PLANTA ADAPTADA

DATA:  
08/05/2025

Nº DO PROJETO:  
002


Como  
indicada

P1  
/ 02

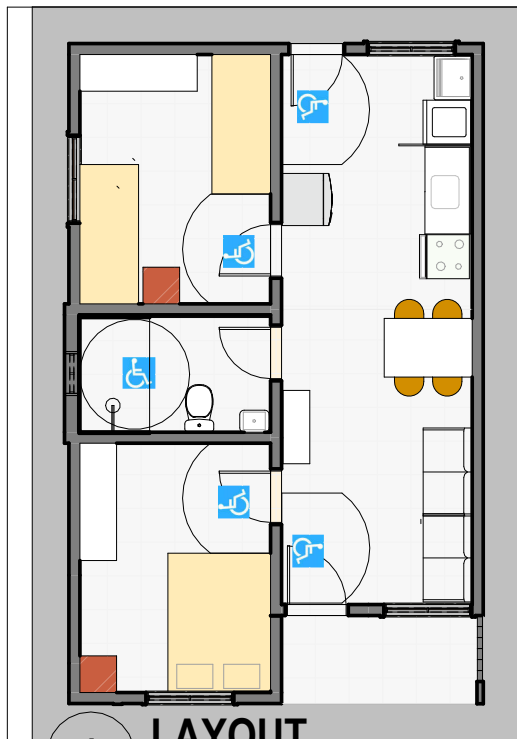

# 1 LAYOUT


ESCALA: 1 : 100

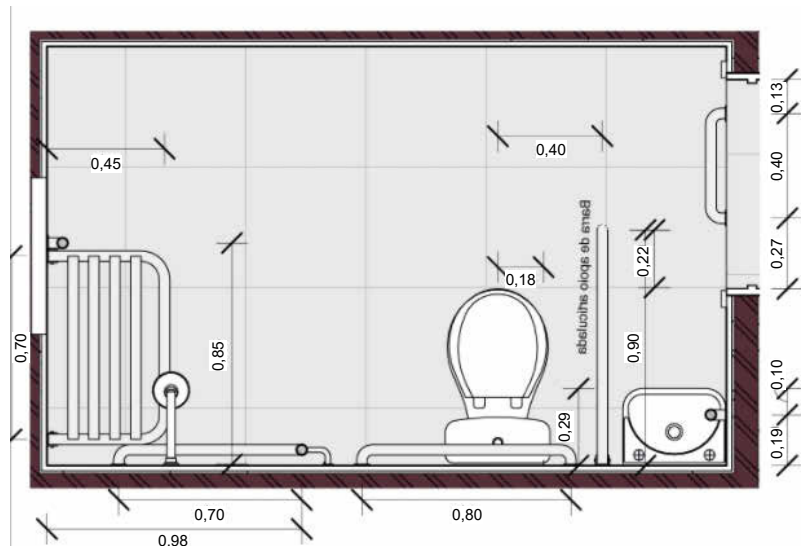

2

## DET.1 BWC


ESCALA 1 : 25

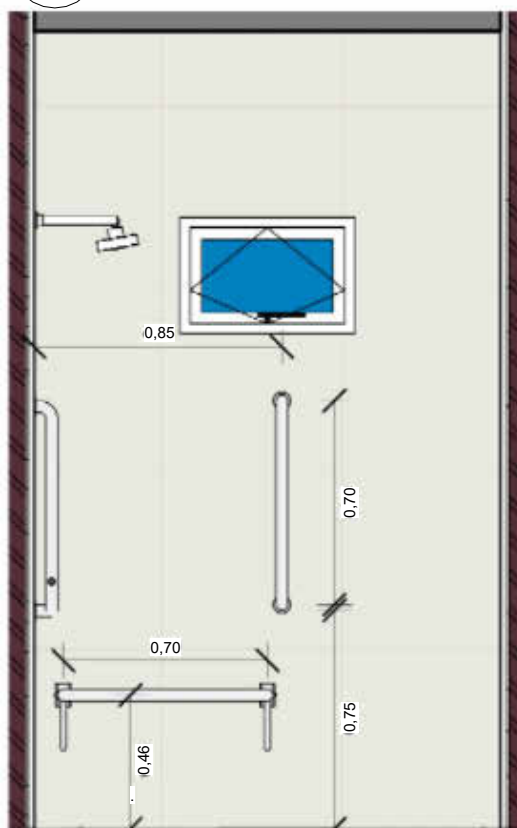

3

## DET.2 BWC

ESCALA 1 : 25

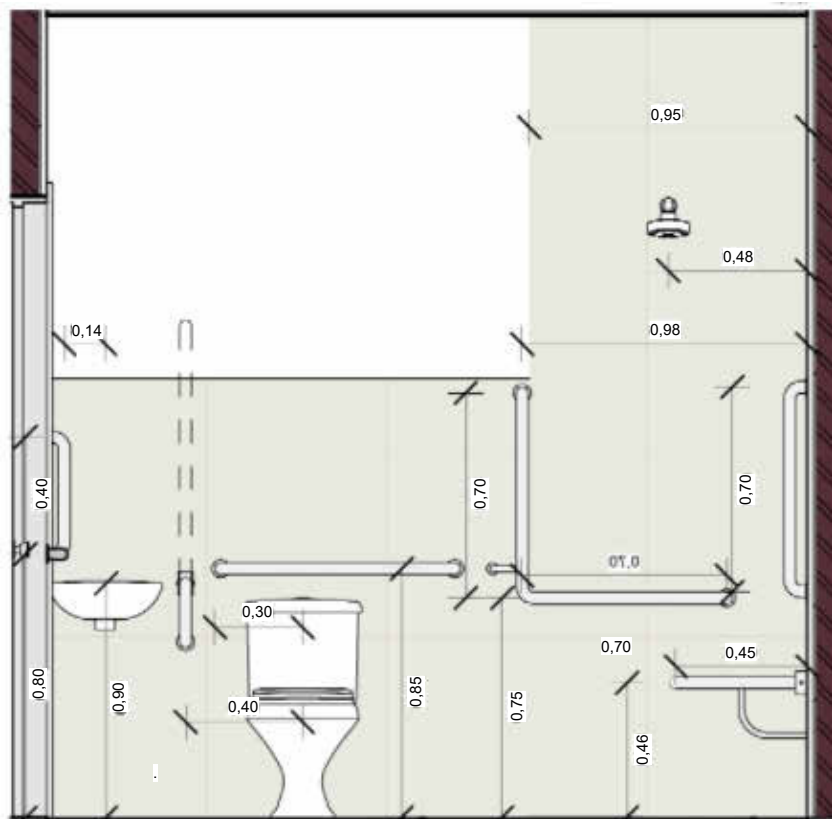

4

## DET.3 BWC

ESCALA 1 : 25

KAIO CÉSAR  
RODRIGUES  
FEITOSA:06144  
34360

Assinado de forma  
digital por KAIO CÉSAR  
RODRIGUES  
FEITOSA:0614434360  
Dados: 2025.10.28  
14:20:00 -03'00'

OBRA:  
PROJETO MCMV - FNHIS

Como  
indicada


ADAPTADO

CONTEÚDO DA PRANCHA:  
WC ADAPTADO


DATA:  
08/05/2025

Nº DO PROJETO:  
002

P2  
/ 02

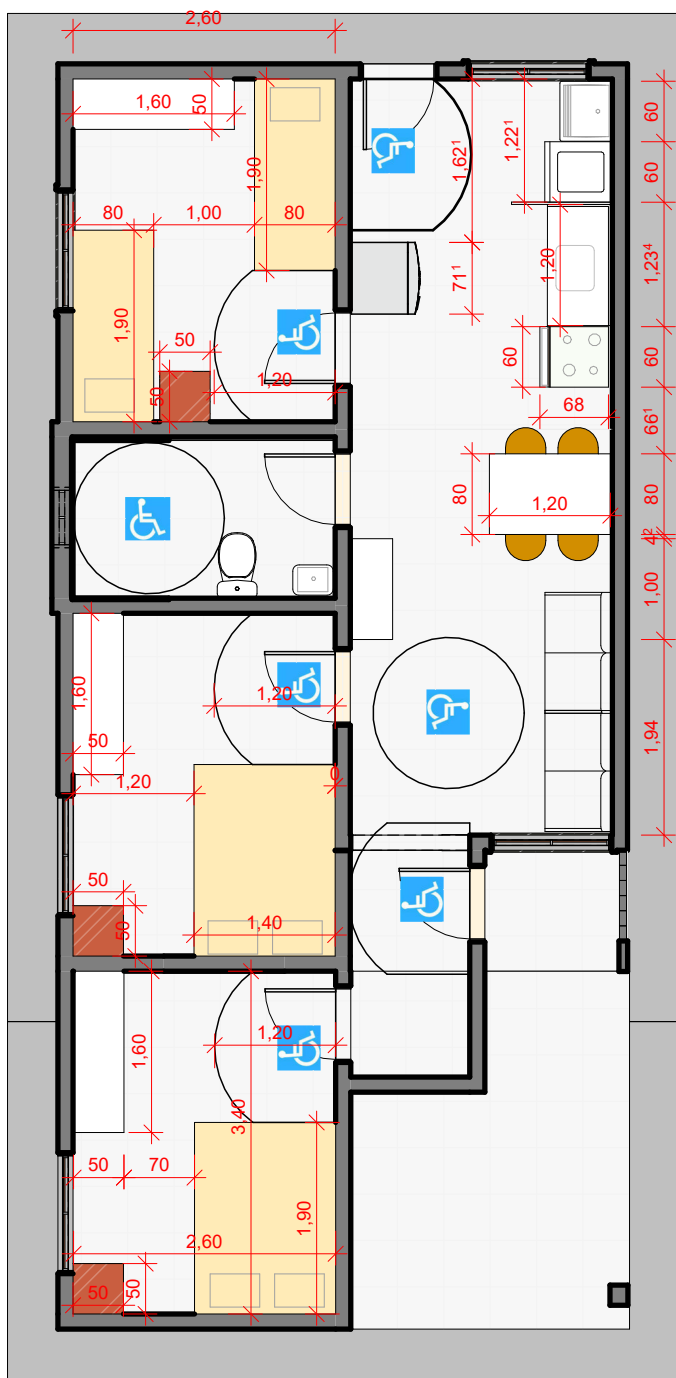

1 **TÉRREO - ADAPTADO 2**  
ESCALA 1 : 75

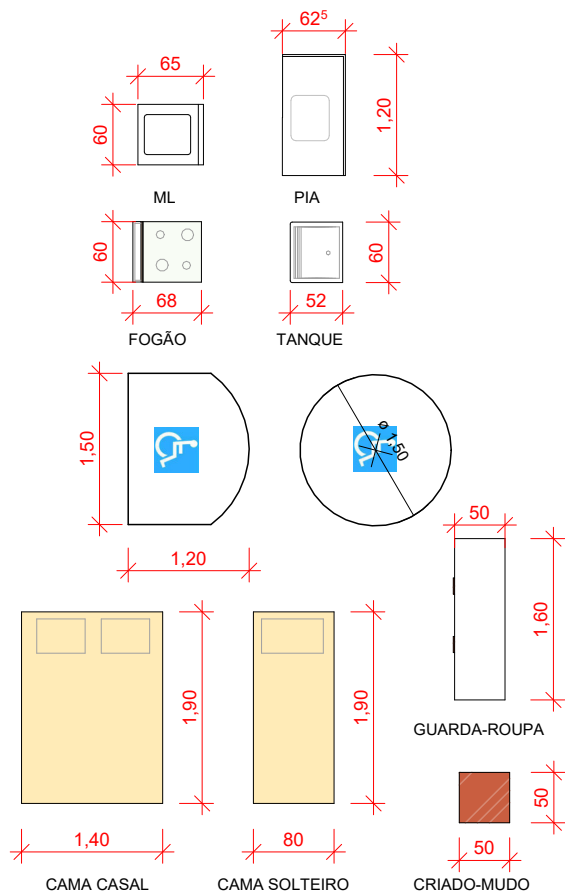

OBRA:  
PROJETO MCMV - FNHIS

1 : 75

CONTEÚDO DA PRANCHA:  
PLANTA DE AMPLIAÇÃO

DATA:  
08/05/2025


Nº DO PROJETO:  
003

P1  
/ 02

KAIO CÉSAR  
RODRIGUES  
FEITOSA:0614  
434360

Assinado de forma  
digital por KAIO  
CÉSAR RODRIGUES  
FEITOSA:0614434360  
Dados: 2025.10.28  
14:20:10 -03'00'


**AMPLIAÇÃO**

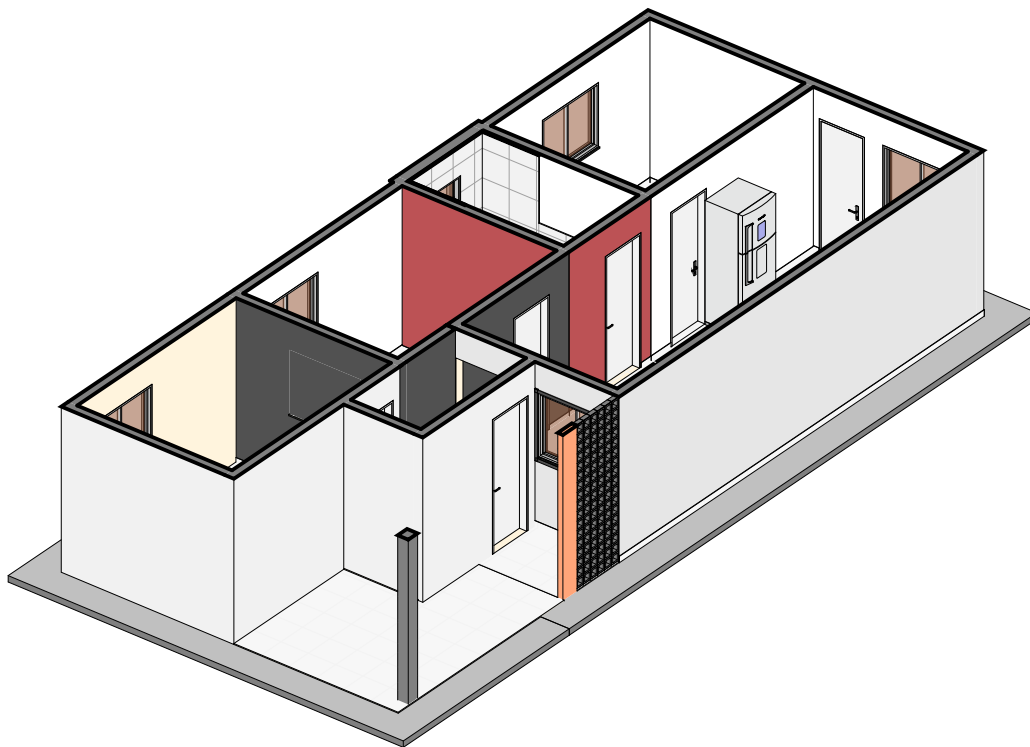

2

## 3D - AMPLIAÇÃO 2

ESCALA

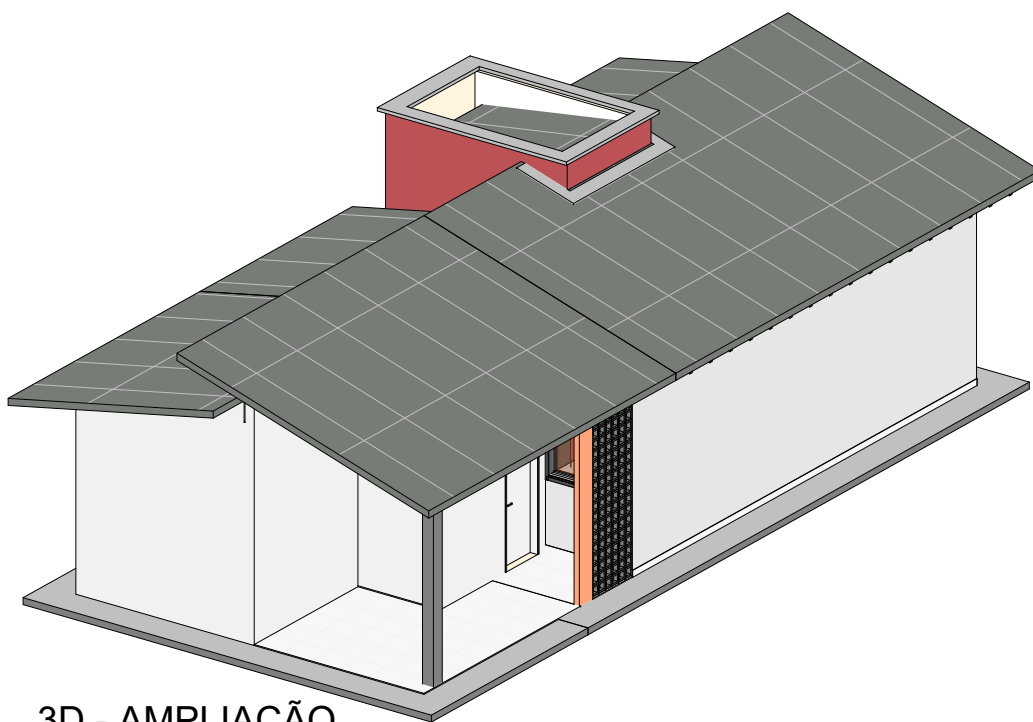

1

## 3D - AMPLIAÇÃO

ESCALA

OBRA:  
PROJETO MCMV - FNHIS

CONTEÚDO DA PRANCHA:  
ISOMETRIA

DATA:  
08/05/2025


Nº DO PROJETO:  
003

P2  
/ 02

KAIO CÉSAR  
RODRIGUES  
FEITOSA:0614  
434360

Assinado de forma  
digital por KAIO  
CÉSAR RODRIGUES  
FEITOSA:0614434360  
Dados: 2025.10.28  
14:20:22 -03'00'

# AMPLIAÇÃO

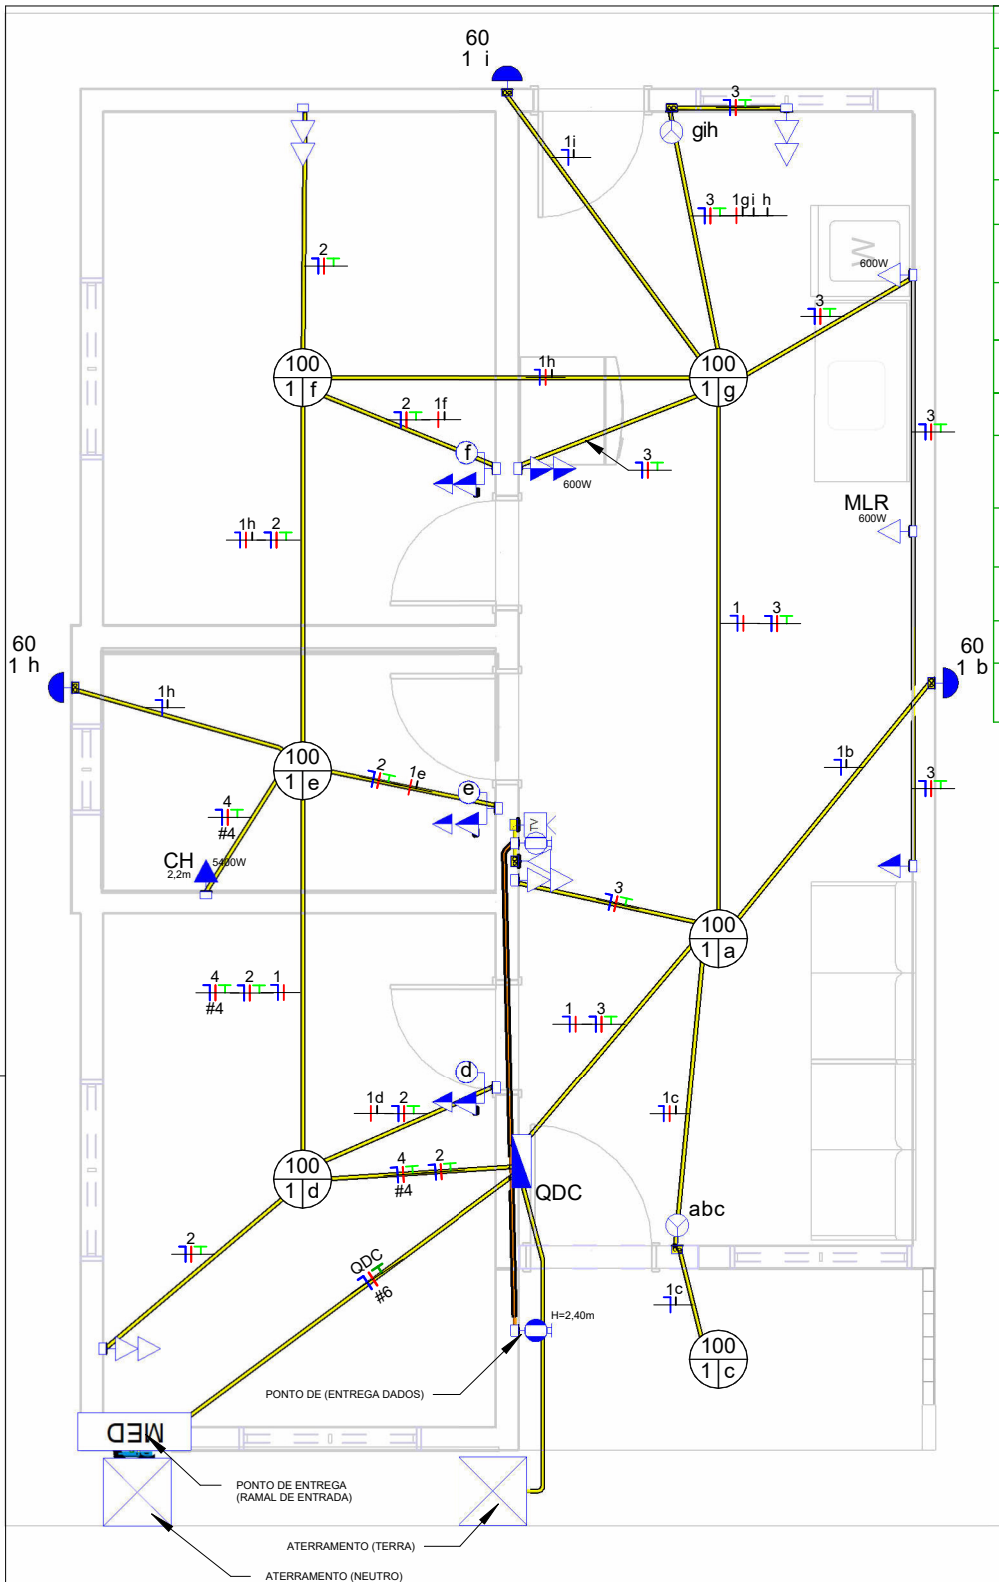

	Tomada Baixa 2P+T, 10A, a 40cm do piso, embutido em caixa 4x2
	Tomada Média 2P+T, 10A, a 100cm do piso, embutido em caixa 4x2
	Tomada Alta 2P+T, 10A, a 220cm do piso, embutido em caixa 4x2
	Ponto de Força com placa saída de fio, a "x" cm do piso acabado
	Interruptor simples de uma seção, a 100cm do piso, embutido em caixa 4x2
	Conjunto de 2 Interruptores simples, a 100cm do piso, embutido em caixa 4x2
	Conjunto de 3 Interruptores simples, a 100cm do piso, embutido em caixa 4x2
	Ponto de Telefone, RJ11, a 40cm do piso, embutido em caixa 4x2
	Condutores Neutro, Fase, Terra e Retorno, respectivamente
	Ponto de luz no teto
	Ponto de luz na parede a 220cm do piso acabado
	Quadro geral de luz e força embutido para 8 disjuntores a 1,50 do piso acabado
	Caixa para medidor
	Caixa de passagem no piso

#### Notas Gerais

- 1- Eletrodutos embutidos no solo serão do tipo PEAD.
- 2- Eletrodutos embutidos na laje deverão ser do tipo corrugado reforçado.
- 3- Os condutores não cotados serão de #2,5mm<sup>2</sup>, os condutores de retorno serão de #1,5mm<sup>2</sup>.
- 4- Os eletrodutos não cotados serão de Ø25mm.
- 5- Em todo eletroduto subterrâneo, os condutores deverão ser de cobre, classe 0,6/1kV, isolamento em EPR, temperatura 90°C.
- 6- Os condutores elétricos de distribuição deverão ser de cobre, classe 450/750V, isolamento em PVC, temperatura 70°C.
- 7- A seção do condutor neutro é igual ao da fase do circuito, salvo indicação contrária.
- 8- O condutor neutro não poderá ser ligado ao condutor proteção terra após passar pelo quadro geral da instalação.
- 9- O condutor de proteção nunca deverá ser ligado ao IDR.
- 10- Utilizar um condutor neutro para cada circuito.
- 11- Os circuitos foram numerados pela quantidade de fases, ou seja, circuitos bifásicos contêm dois números.
- 12- Utilizar chuveiros com resistência blindada para evitar o desligamento incorreto do IDR.
- 13- As instalações elétricas deverão ser executadas respeitando os padrões de qualidade e segurança estabelecidos na norma NBR5410:2004.
- 14- Todos os pontos metálicos deverão ser aterrados.
- 15- A indicação de potência nos pontos de luz são os valores calculados para dimensionamento dos circuitos conforme prescrições da NBR 5410, não necessariamente correspondem ao valor exato das lâmpadas a serem instaladas.
- 16- Para As tomadas sem indicação de potência foi considerada 100 VA.
- 17- Todos os eletrodutos de eletricidade deverão estar afastados 0,50m das tubulações de gás.

## 1 PLANTA ELÉTRICA

1 : 50

OBRA:  
PROJETO MCMV - FNHIS

1 : 50

CONTEÚDO DA PRANCHA:  
PLANTA ELÉTRICA

DATA:  
08/05/2025

Nº DO PROJETO:  
0004

P01  
/ 03



KAIO CÉSAR  
RODRIGUES  
FEITOSA:061  
4434360

Assinado de forma  
digital por KAIO  
CÉSAR RODRIGUES  
FEITOSA:0614434360  
Dados: 2025.10.28  
14:20:32 -03'00'

# ELÉTRICO


# Diagrama Unifilar

PADRÃO DE ENTRADA MONOFÁSICO AÉREO

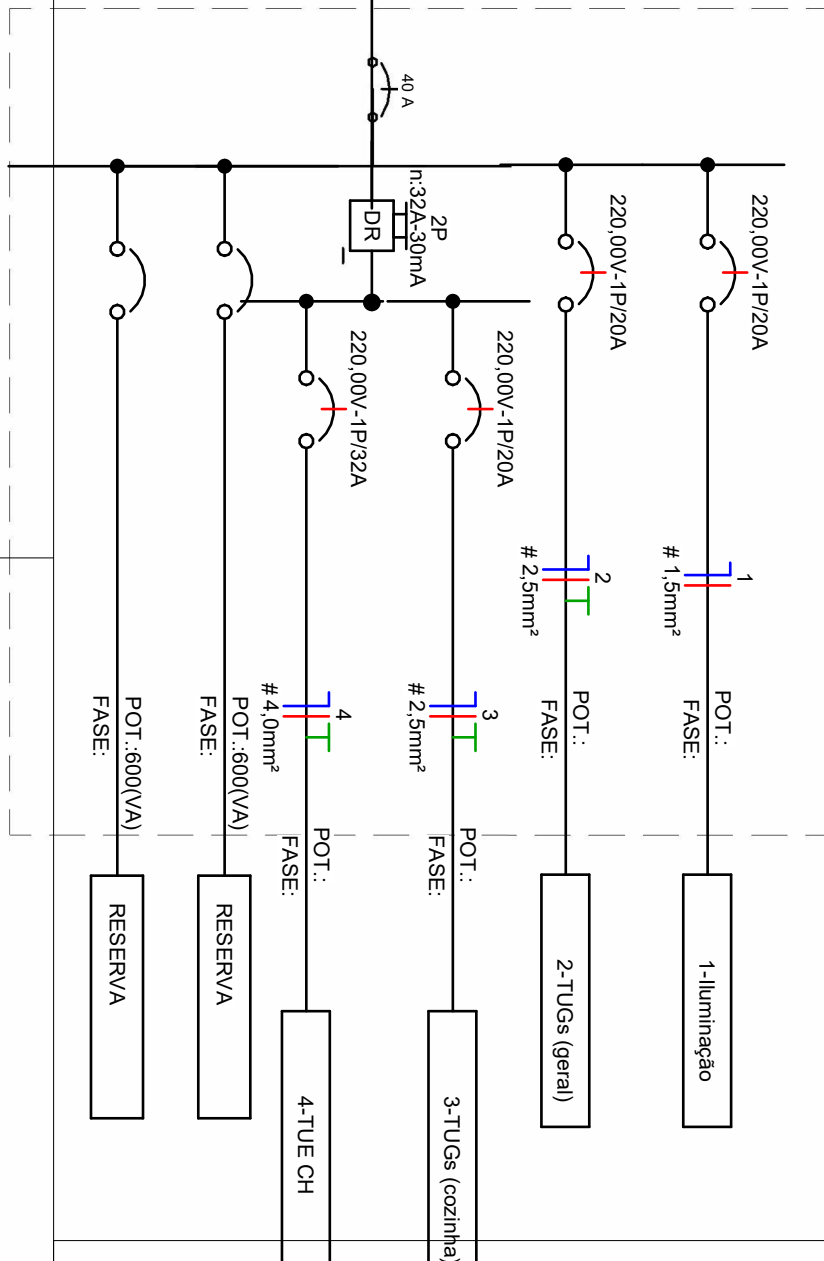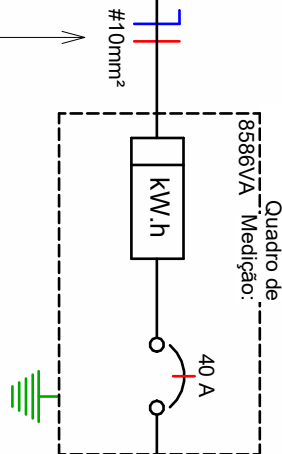


## LEGENDA DIAGRAMAS UNIFILARES

	Disjuntor Termomagnético Monopolar
	Disjuntor Termomagnético Bipolar
	Disjuntor Termomagnético Tripolar
	Condutores Neutro, Fase, Terra, respectivamente
	DPS-Dispositivo de proteção contra surtos
	IDR-Interruptor Diferencial Residual (Imax=30mA)
	Medidor de Energia

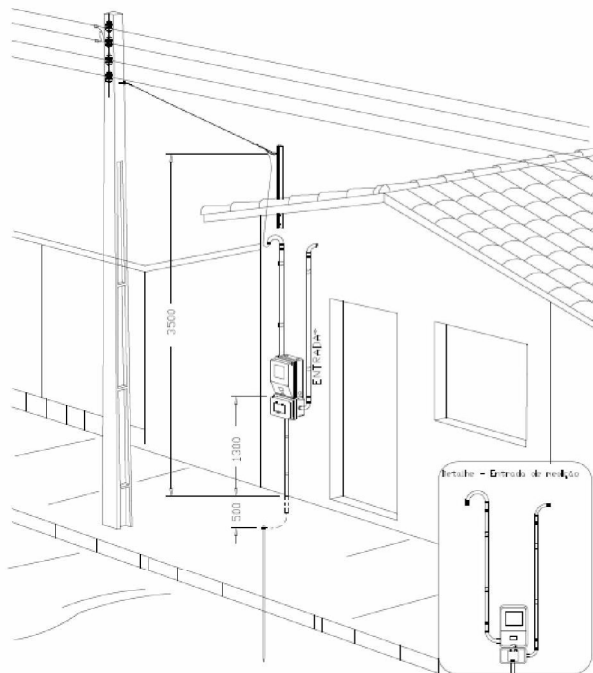

RAMAL AÉREO ENEL

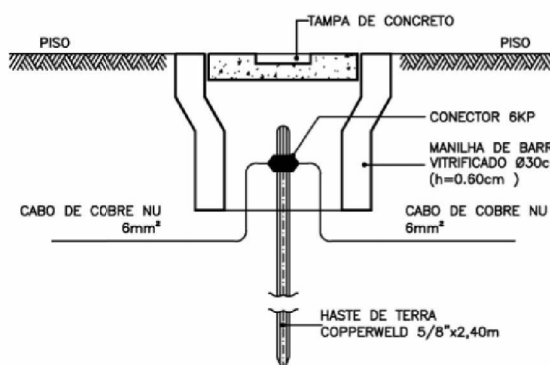

CAIXA DE ATERRAMENTO

OBRA:  
PROJETO MCMV - FNHIS

Como  
indicada

CONTEÚDO DA PRANCHA:  
DETALHES

DATA:  
08/05/2025

Nº DO PROJETO:  
0004

P02  
/ 03

KAIO CÉSAR  
RODRIGUES  
FEITOSA:061  
4434360


Assinado de forma  
digital por KAIO  
CÉSAR RODRIGUES  
FEITOSA:0614434360  
Dados: 2025.10.28  
14:20:43 -03'00'

ELÉTRICO



Tabela dos Circuitos


Circuito	Descrição	In: Disjuntor	Tipo de Instalação	Potência Aparente	Potência Ativa (W)
MED					
1	QDC	20,00 A	[Cu/PVC/750V/70°]-Un-B1-3Cc	9523 VA	8876 W
QDC					
1	Iluminação	20,00 A	[Cu/PVC/750V/70°]-Un-B1-3Cc	780 VA	780 W
2	TUGs (geral)	20,00 A	[Cu/PVC/750V/70°]-Un-B1-3Cc	1000 VA	920 W
3	TUGs (cozinha)	20,00 A	[Cu/PVC/750V/70°]-Un-B1-3Cc	2400 VA	2208 W
4	TUE CH	32,00 A	[Cu/PVC/750V/70°]-Un-B1-3Cc	5400 VA	4968 W

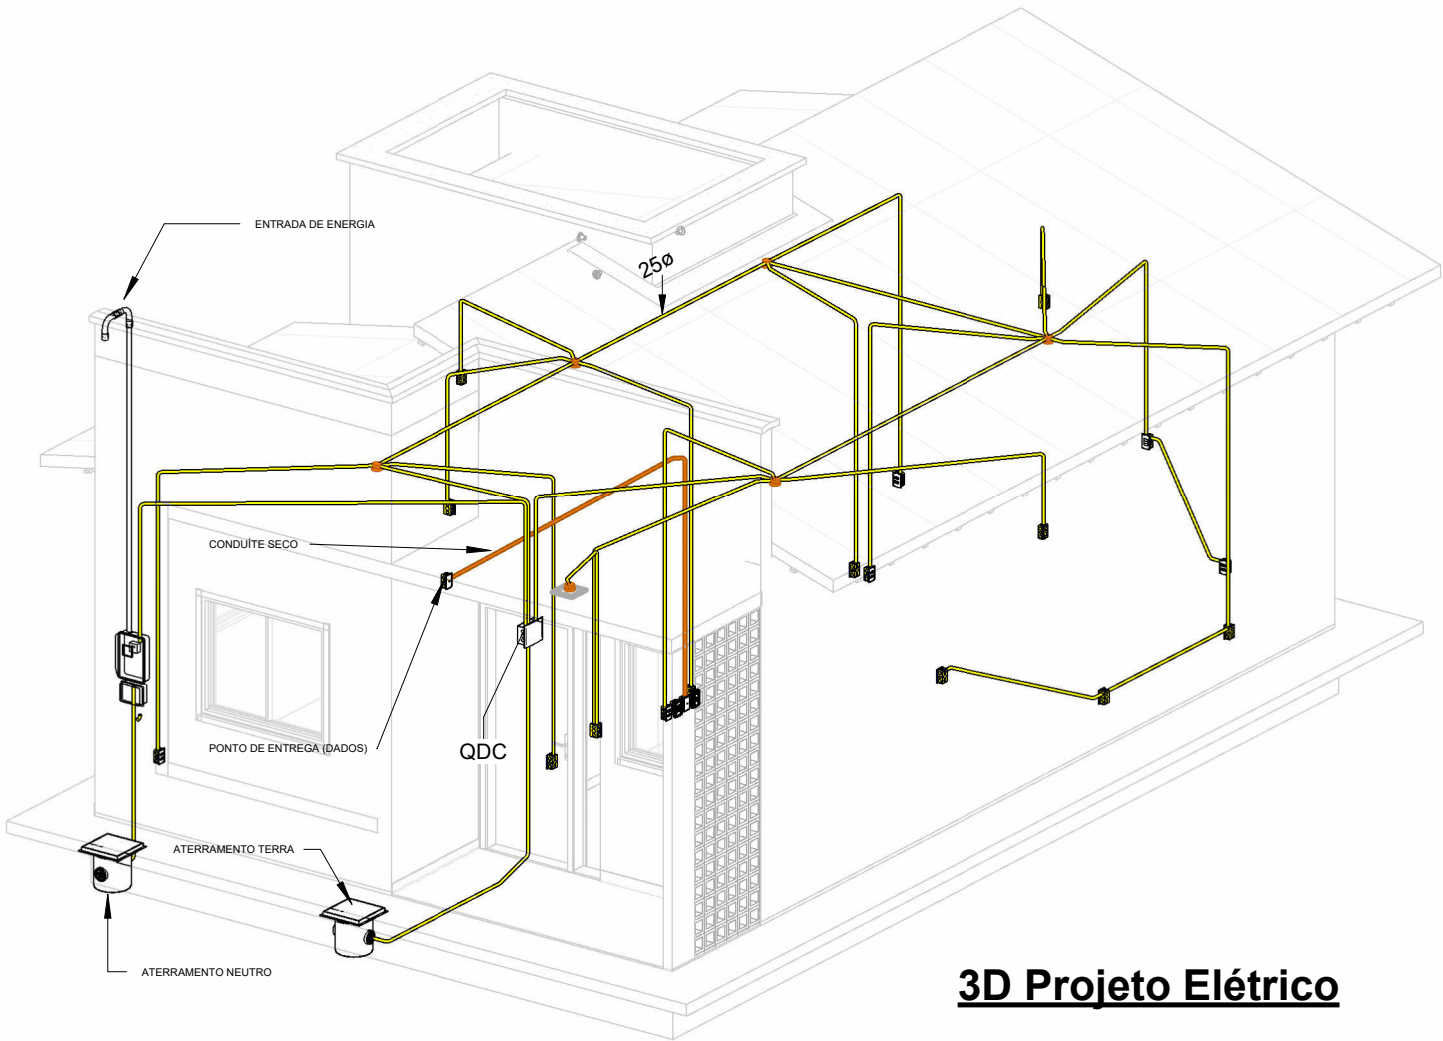


3D Projeto Elétrico

<div>KAIO CÉSAR RODRIGUES FEITOSA:0614434360</div> <div>Assinado de forma digital por KAIO CÉSAR RODRIGUES FEITOSA:0614434360 Dados: 2025.10.28 14:20:57 -03'00'</div>	OBRA: PROJETO MCMV - FNHIS	
	ELÉTRICO	CONTEÚDO DA PRANCHA: ISOMETRIA
		DATA: 08/05/2025
		Nº DO PROJETO: 0004




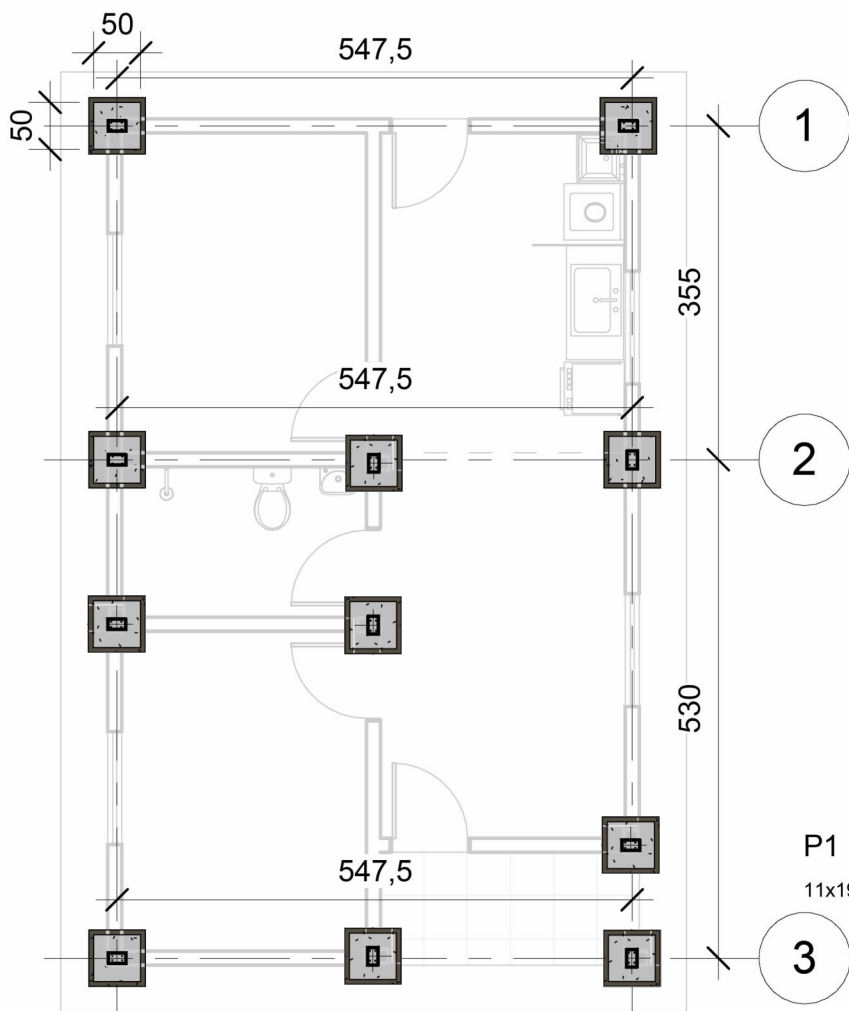

1 **Locação**  
1 : 75

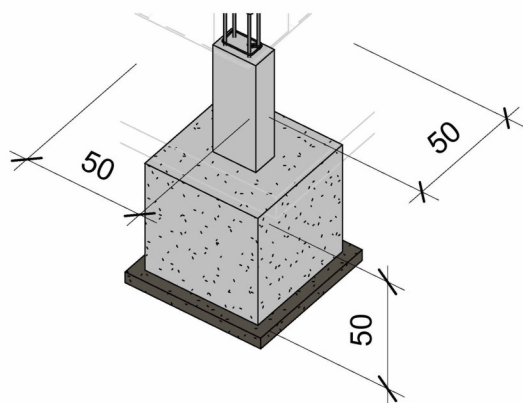

3 **Detalhe Bloco**

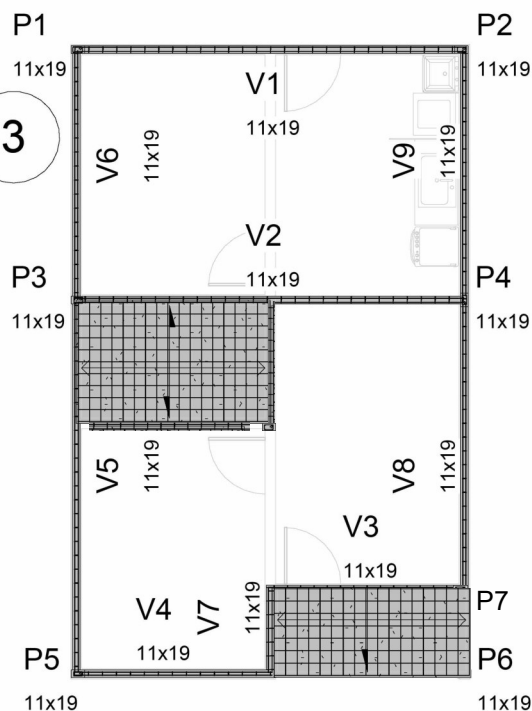

2 **Pilares e Vigas**  
1 : 100

KAIO CÉSAR  
RODRIGUES  
FEITOSA:0614  
434360

Assinado de forma  
digital por KAIO  
CÉSAR RODRIGUES  
FEITOSA:0614434360  
Dados: 2025.10.28  
14:22:04 -03'00'

OBRA:  
PROJETO MCMV - FNHIS





**ESTRUTURAL**

CONTEÚDO DA PRANCHA:  
LOCAÇÃO E DETALHES

DATA:  
08/05/2025

Nº DO PROJETO:  
005

P1  
/ 04

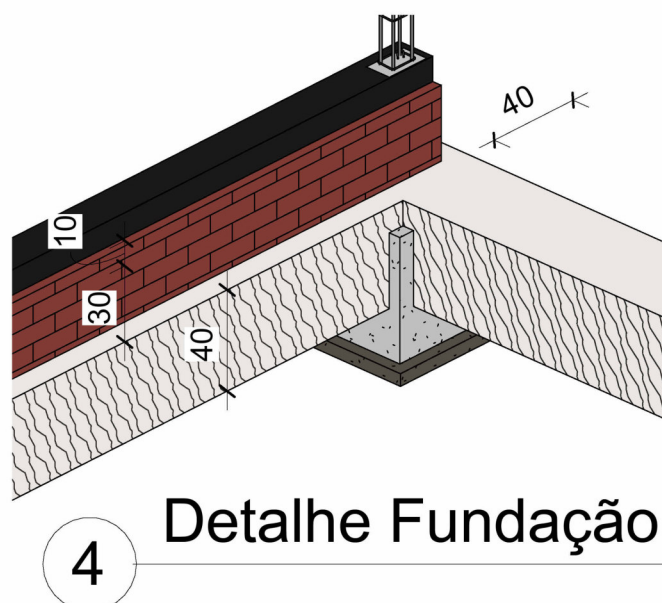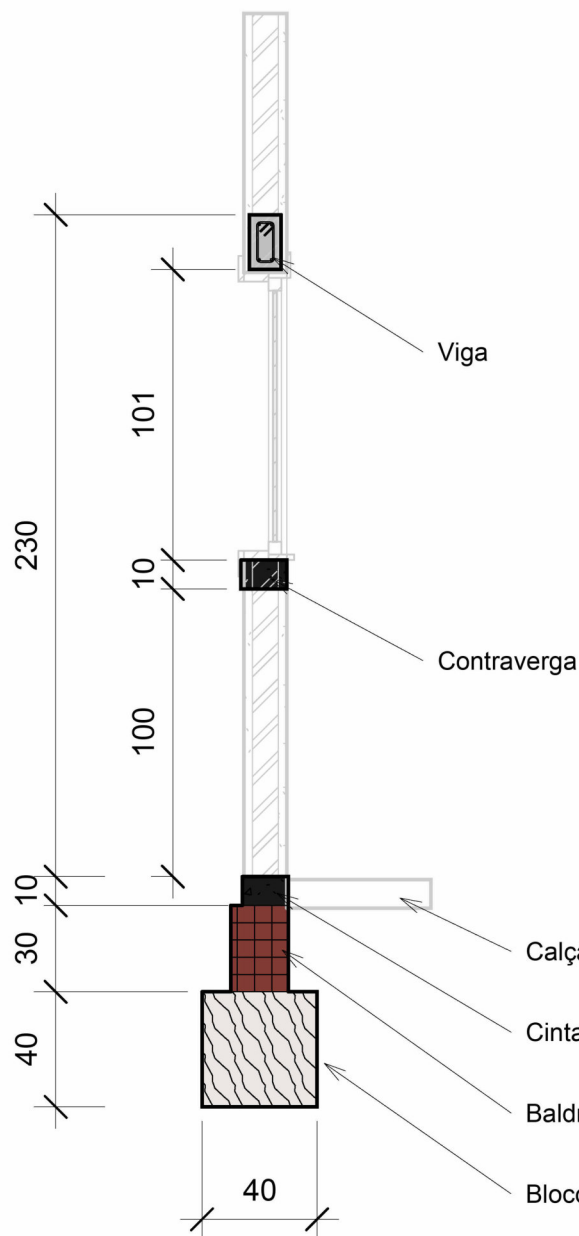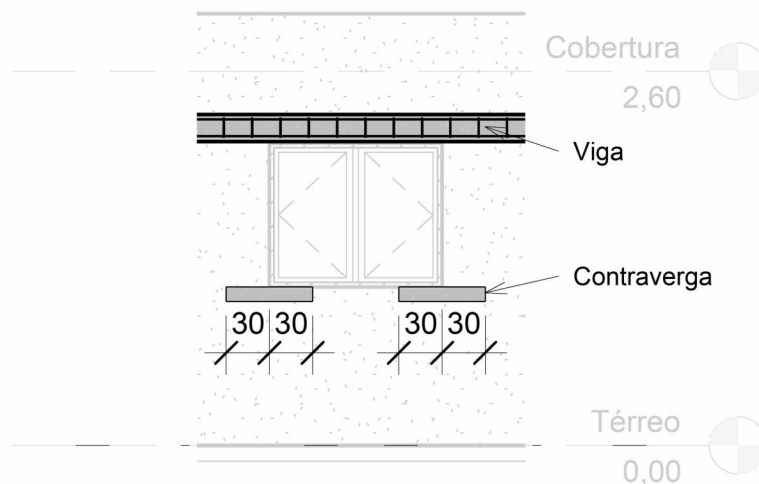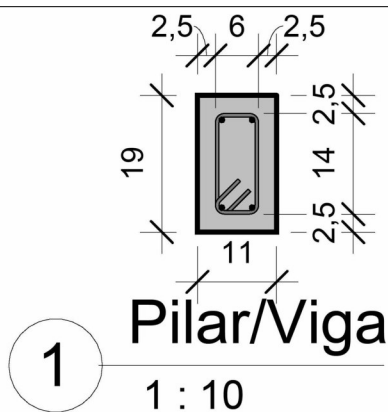

KAIO CÉSAR  
RODRIGUES  
FEITOSA:06144  
34360

Assinado de forma  
digital por KAIO  
CÉSAR RODRIGUES  
FEITOSA:0614434360  
Dados: 2025.10.28  
14:22:32 -03'00'

OBRA:  
PROJETO MCMV - FNHIS


**ESTRUTURAL**

CONTEÚDO DA PRANCHA:  
DET ESTRUTURA

DATA:  
08/05/2025


Nº DO PROJETO:  
005

P2 / 04

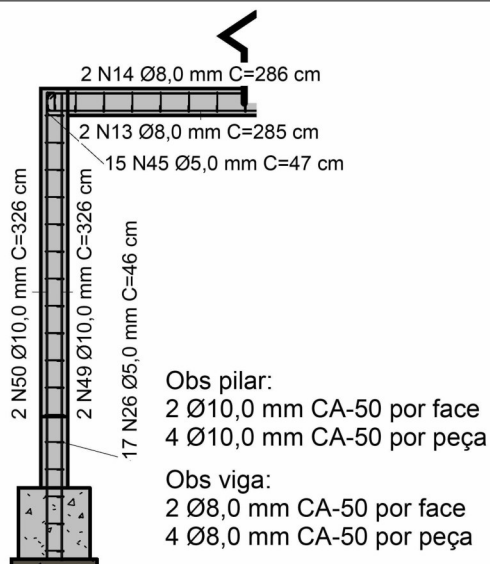

## 1 Armadura Pilar e Viga

1 : 50

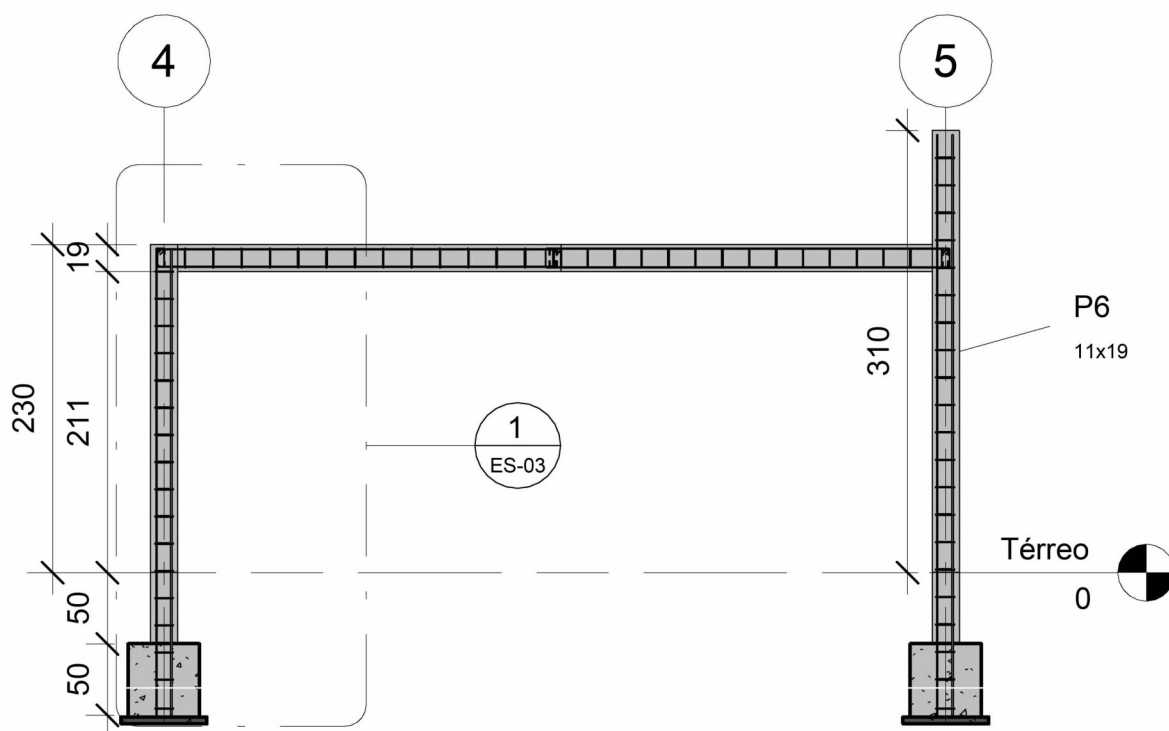

## 2 Vista Frontal

1 : 50

KAIO CÉSAR  
RODRIGUES  
FEITOSA:06144  
34360

Assinado de forma  
digital por KAIO CÉSAR  
RODRIGUES  
FEITOSA:0614434360  
Dados: 2025.10.28  
14:22:44 -03'00'

OBRA:  
PROJETO MCMV - FNHIS

**ESTRUTURAL**



CONTEÚDO DA PRANCHA:  
CORTES

DATA:  
08/05/2025

Nº DO PROJETO:  
005

P3 / 04


Tela malha pop eletrosoldada 170x270 cm  
Malha 15x15cm Ø3,40 mm CA-60

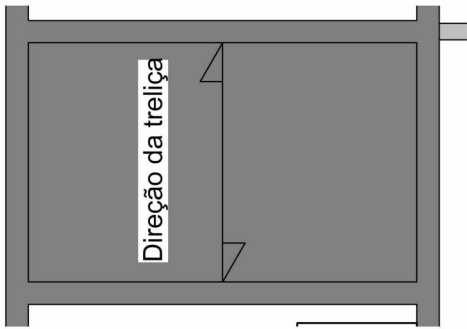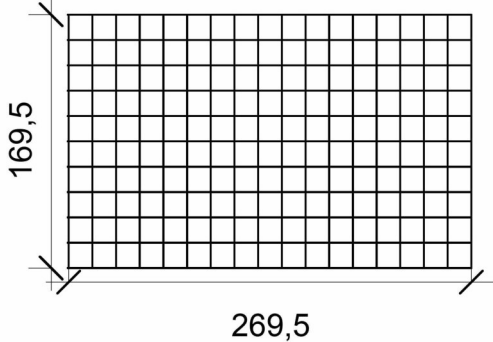

1 Armadura Laje  
1 : 50

2 Superior  
1 : 50

CORTE GENÉRICO DAS LAJES ( h=12 cm )

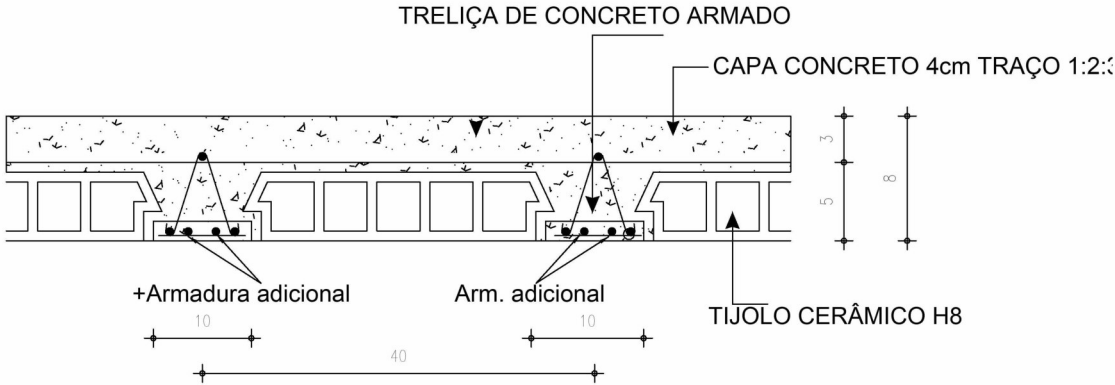

3 Detalhe Laje  
1 : 75

OBRA:  
PROJETO MCMV - FNHIS

ESTRUTURAL

CONTEÚDO DA PRANCHA:  
LAJES


DATA:  
08/05/2025

Nº DO PROJETO:  
005


P4  
/ 04

KAIO CÉSAR  
RODRIGUES  
FEITOSA:06144  
34360


Assinado de forma  
digital por KAIO CÉSAR  
RODRIGUES  
FEITOSA:0614434360  
Dados: 2025.10.28  
14:22:56 -03'00'

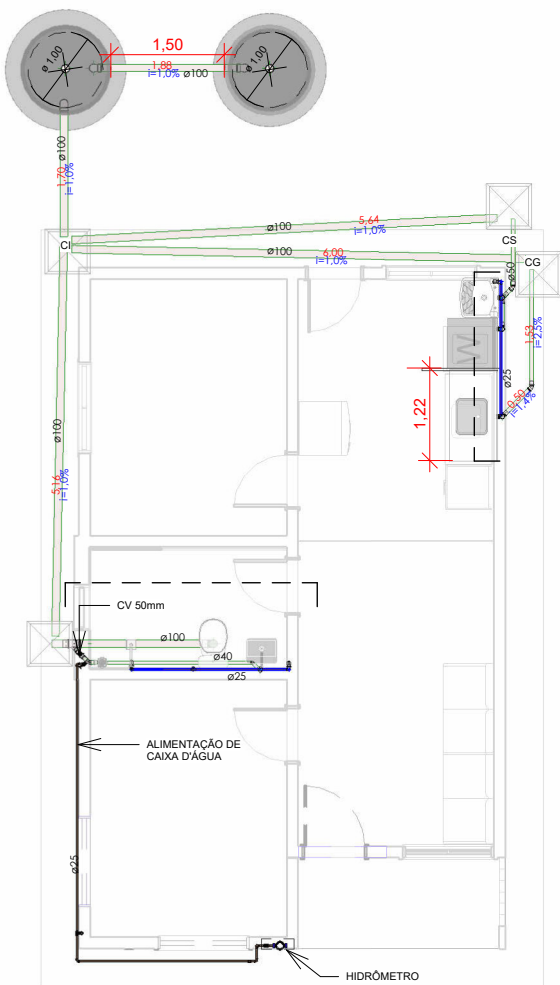


1 **TÉRREO**  
ESCALA 1 : 100

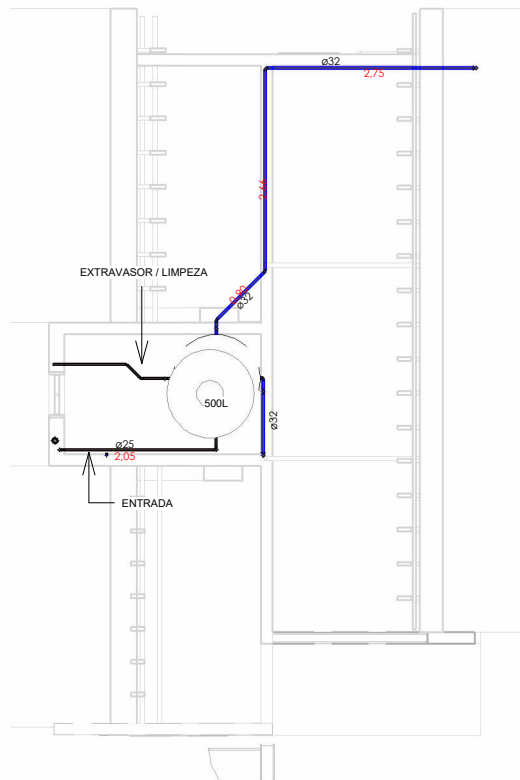

2 **SUPERIOR**  
ESCALA 1 : 100

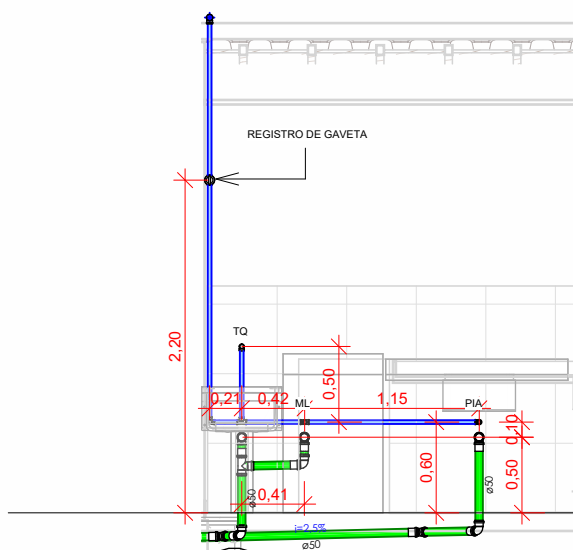

3 **AS - COZ**  
ESCALA 1 : 50

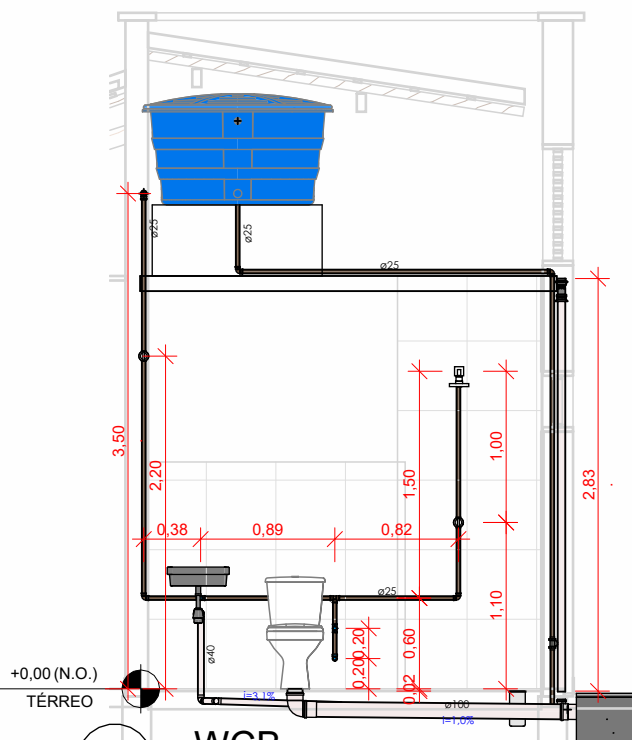

4 **WCB**  
ESCALA 1 : 50

OBRA:  
PROJETO MCMV FNHIS

Como  
indicada

CONTEÚDO DA PRANCHA:  
PLANTAS E CORTES

DATA:  
08/05/2025


Nº DO PROJETO:  
006

P1  
/ 2


KAIO CÉSAR  
RODRIGUES  
FEITOSA:0614  
434360

Assinado de forma  
digital por KAIO  
CÉSAR RODRIGUES  
FEITOSA:0614434360  
Dados: 2025.10.28  
14:23:09 -03'00'


**HIDRÁULICO**

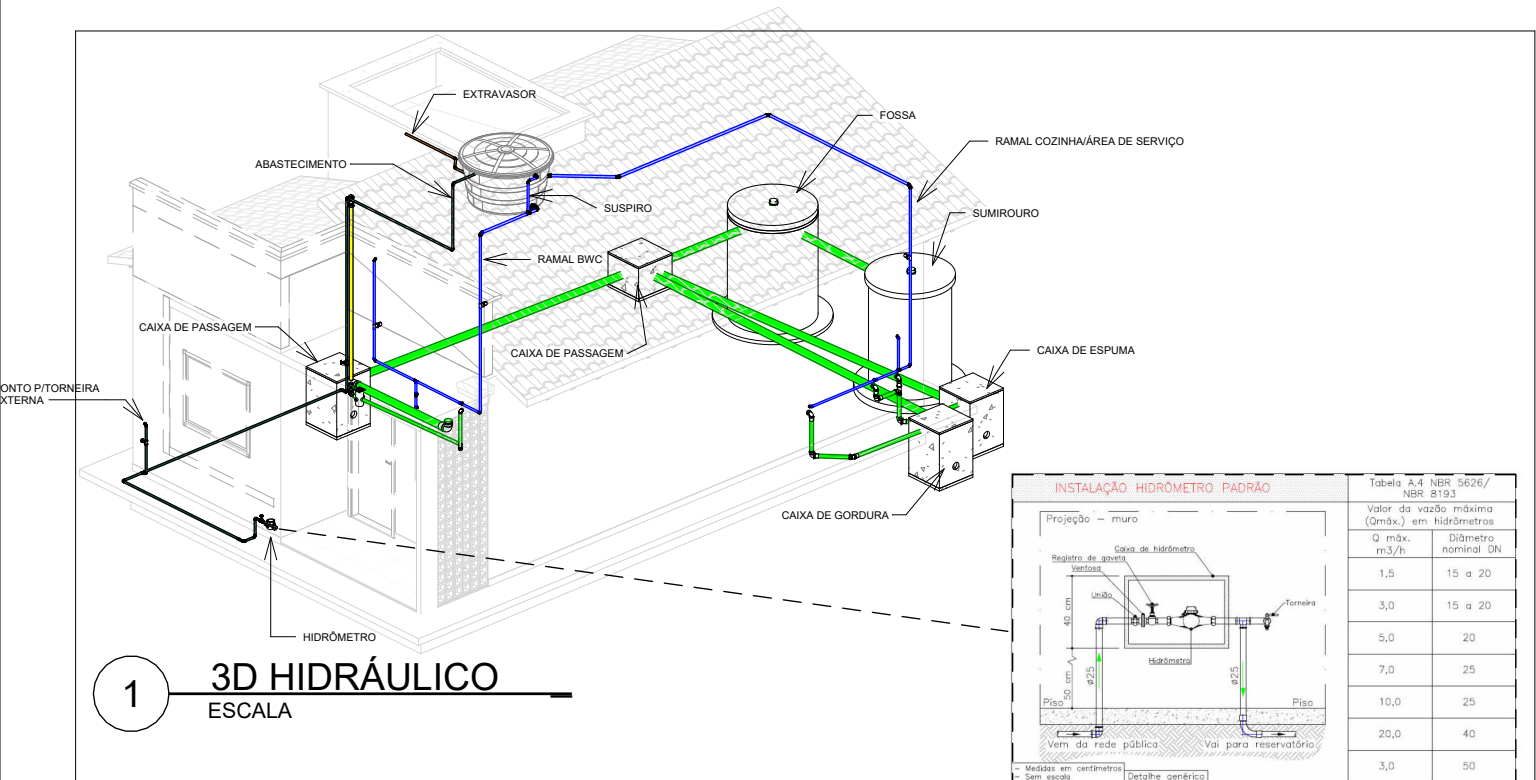

# 1 **3D HIDRÁULICO** ESCALA

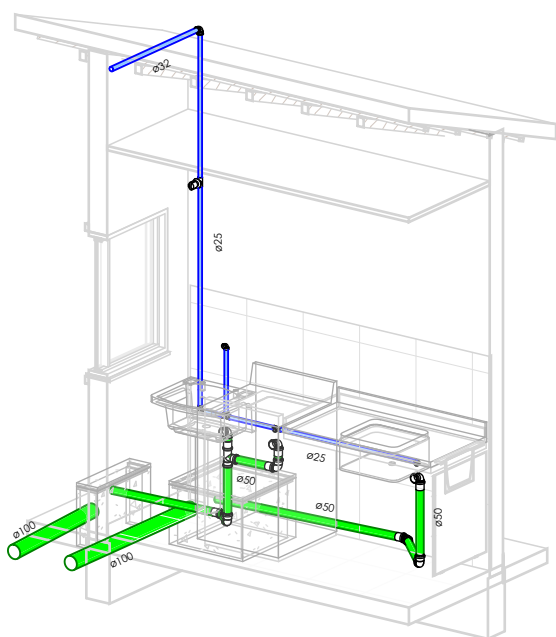

## 2 **ISOMETRIA - COZ-AS** ESCALA

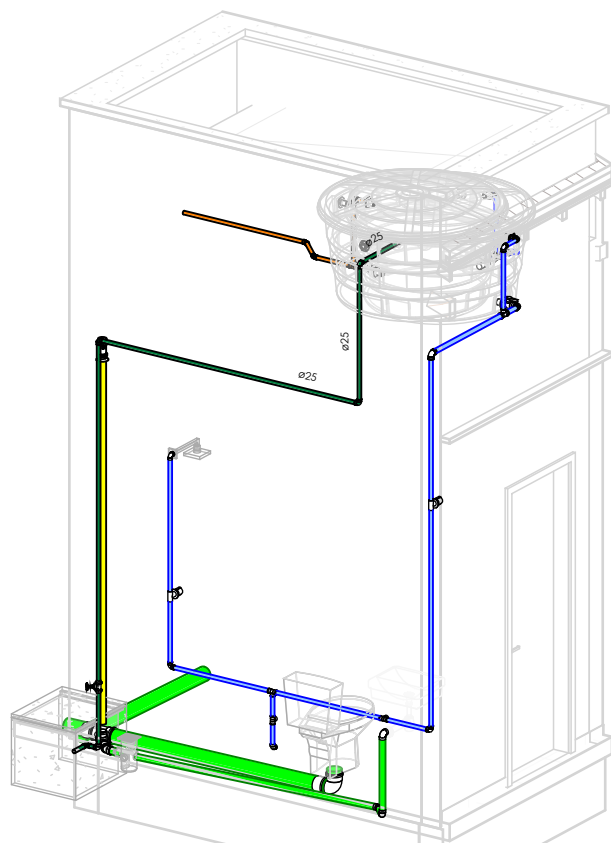

## 3 **ISOMETRIA - WCB** ESCALA

KAIO CÉSAR  
RODRIGUES  
FEITOSA:061  
4434360

Assinado de forma  
digital por KAIO  
CÉSAR RODRIGUES  
FEITOSA:0614434360  
Dados: 2025.10.28  
14:23:23 -03'00'

OBRA:  
PROJETO MCMV FNHIS

**HIDRÁULICO**

CONTEÚDO DA PRANCHA:  
ISOMETRIAS

DATA:  
08/05/2025


Nº DO PROJETO:  
006

P2  
/ 02







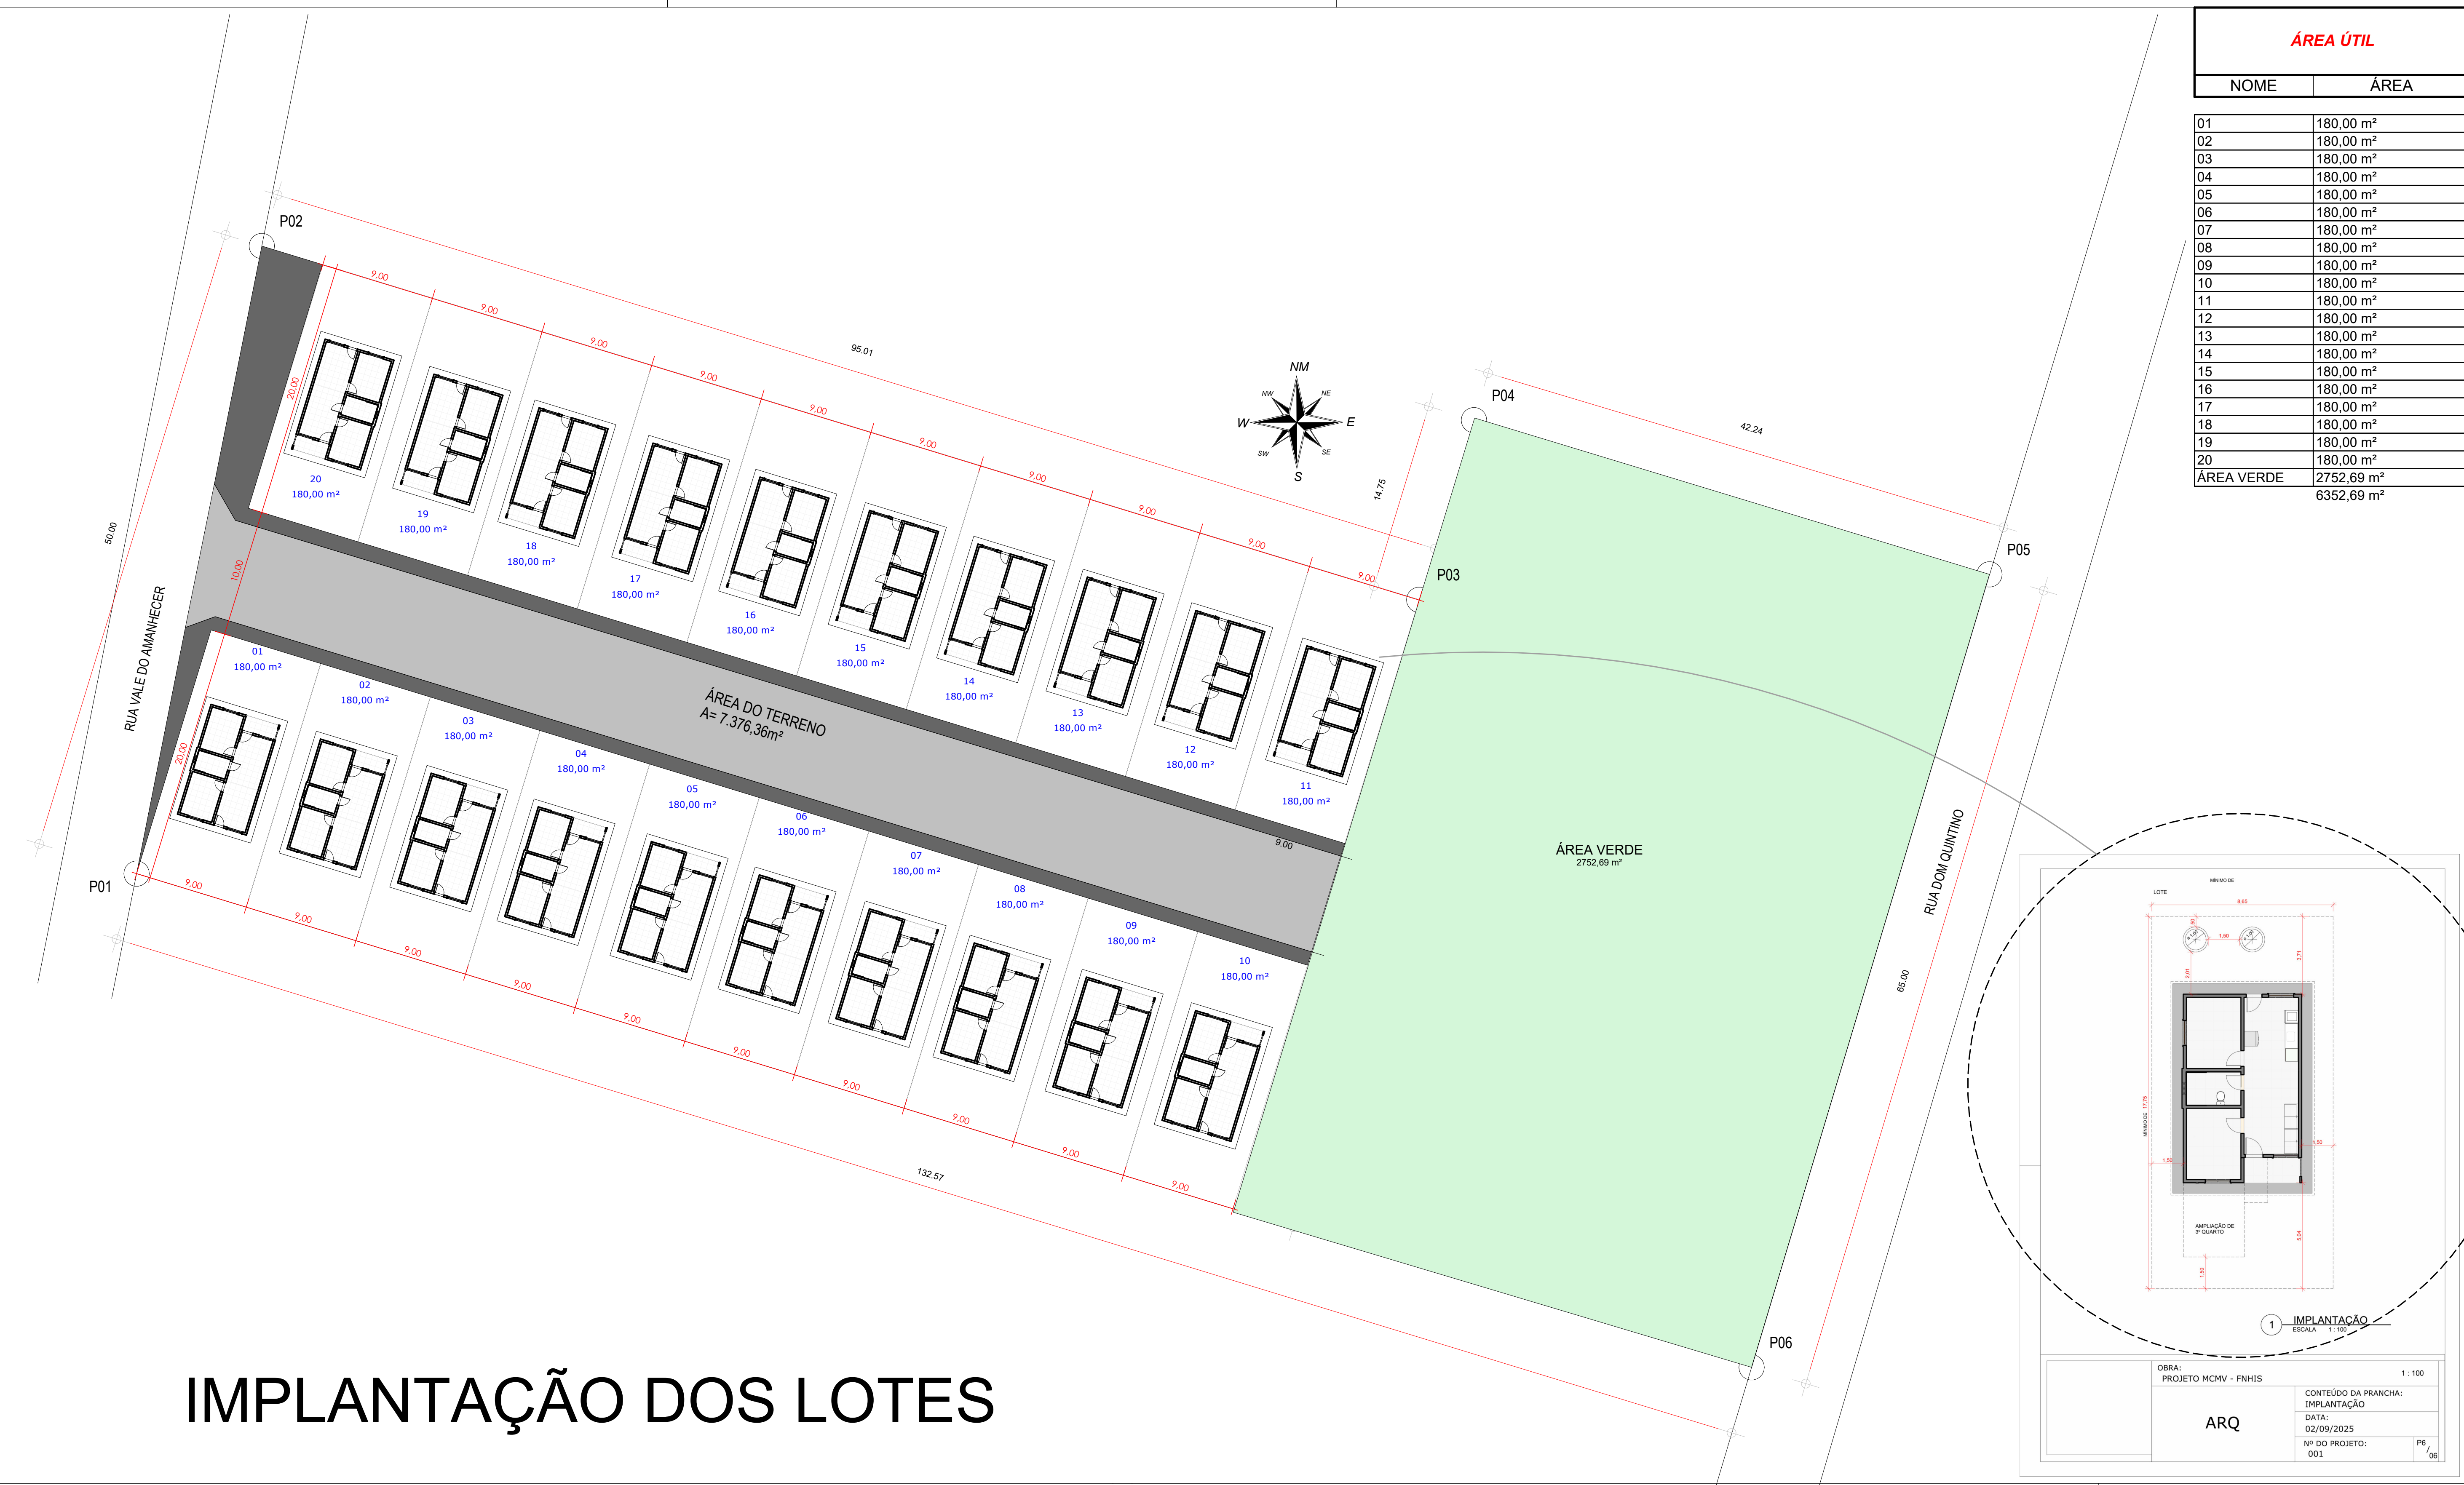

ÁREA ÚTIL	
NOME	ÁREA
01	180,00 m²
02	180,00 m²
03	180,00 m²
04	180,00 m²
05	180,00 m²
06	180,00 m²
07	180,00 m²
08	180,00 m²
09	180,00 m²
10	180,00 m²
11	180,00 m²
12	180,00 m²
13	180,00 m²
14	180,00 m²
15	180,00 m²
16	180,00 m²
17	180,00 m²
18	180,00 m²
19	180,00 m²
20	180,00 m²
ÁREA VERDE	2752,69 m²
	6352,69 m²

IMPLANTAÇÃO DOS LOTES

<div>KAIO CÉSAR RODRIGUES</div> <div>FEITOSA:0614434360</div> <div>34360</div> <div>Assinado de forma digital por KAIO CÉSAR RODRIGUES FEITOSA:0614434360</div> <div>Dados: 2025.10.28 14:25:21 -03'00'</div>	OBRA: PROPOSTA: 39293/2025		CONTEÚDO DA PRANCHA: PLANTA DE LOTES	DATA: 22/09/2025	PROJETISTA:	Nº DA PRANCHA <div>P2 / 02</div>
	CLIENTE: MCMV FNHIS SUB-50 2025	55043CE				
	ENDEREÇO: RUA VALE DO AMANHECER, NOVA OLINCA-CE		RESPONSÁVEL: ENG KAIO CÉSAR R. FEITOSA			
			CREA:			ESCALA: 1 : 500





**PREFEITURA MUNICIPAL DE NOVA OLINDA/CE**  
**ANEXO 3**

**MODELO DE CARTA DE CREDENCIAMENTO**

**PREFEITURA MUNICIPAL DE NOVA OLINDA-CE**

**A/C: Comissão de Seleção de Chamamento Público**

**REF.: Chamamento Público nº 2026.12.01.01-CP**

**Processo Administrativo nº 2026.12.01.01-CP**

**Objeto:** Seleção de Organização da Sociedade Civil, entidade privada sem fins lucrativos, para a produção de 20 (vinte) unidades habitacionais de interesse social, em área pública do município, disponibilizado por meio deste procedimento, no âmbito do Programa Minha Casa, Minha Vida – PMCMV-FNHIS Sub 50, do Ministério das Cidades, tendo a Caixa Econômica Federal – CAIXA como Mandatária/Agente Financeiro, nos termos das especificações e anexos deste Edital.

Pelo presente instrumento, credenciamos o Sr(a) **XXXXXXXXXXXXXXXXXXXXXXXXXXXXXXX**, portador do RG nº **XXXXXXXXXX**, SSP/**xx** e CPF nº **XXXXXXXXXXXXXXXXXXXX**, para participar do procedimento de Chamamento Público nº **XXXXXXX/2026**, com amplos poderes para podendo praticar todos os atos de interesse, inclusive interpor e desistir de recurso em todas as fases do certame.

Nova Olinda/CE, \_\_\_\_\_ de \_\_\_\_\_ de 2026.

---

Representante legal da Entidade



**PREFEITURA MUNICIPAL DE NOVA OLINDA/CE**  
**ANEXO 4**

**MODELO DE MANIFESTAÇÃO DE INTERESSE**

**À**

**PREFEITURA MUNICIPAL DE XXXXXX-CE**

**A/C: Comissão de Seleção de Chamamento Público**

**REF.: Chamamento Público nº 2026.12.01.01-CP**

**Processo Administrativo nº 2026.12.01.01-CP**

**Objeto:** Seleção de Organização da Sociedade Civil, entidade privada sem fins lucrativos, para a produção de 20 (vinte) unidades habitacionais de interesse social, em área pública do município, disponibilizado por meio deste procedimento, no âmbito do Programa Minha Casa, Minha Vida – PMCMV-FNHIS Sub 50, do Ministério das Cidades, tendo a Caixa Econômica Federal – CAIXA como Mandatária/Agente Financeiro, nos termos das especificações e anexos deste Edital.

A Entidade **XXXXXXXXXXXXXXXXXX**, inscrita no CNPJ sob o nº **XXXXXXXXXXXX**, estabelecida na **Rua XXXXXXXXXXXXXXXX** nº **XXXXXX**, Bairro **XXXXXXXXXXXXXXXXXXXX**, Cidade **XXXXXXXXXXXXXXXXXXXX**, Estado do **XXXXXXXXXX**, fone de contato: **(XX) XXXXXXXXXXXXX**, e-mail **XXXXXXXXXXXX**, por intermédio de seu representante legal, portador(a) do RG nº **XXXXXXXXXX**, SSP/xx e CPF nº **XXXXXXXXXXXX**, que esta subscreve, em cumprimento às disposições Editalícias, vem por meio desta **MANIFESTAR INTERESSE em empreender a construção de 20 (vinte) unidades habitacionais de interesse social**, conforme as regras do PMCMV-FNHIS Sub 50, por meio de Termo de Colaboração a ser firmado com essa municipalidade, de acordo com o **PLANO DE TRABALHO** anexo.

XXXXXX-CE, \_\_\_\_\_ de \_\_\_\_\_ de 2026.

---

Representante legal da Entidade

***Obs.: O proponente deverá redigir a carta de credenciamento em papel timbrado da Entidade.***



**PREFEITURA MUNICIPAL DE NOVA OLINDA/CE**

**ANEXO 5**

**MODELO DO PLANO DE TRABALHO**

*(Emitido em papel timbrado e/ou com os dados completos de endereço, contato e CNPJ da OSC)*

**1 – PROPONENTE:**

<b>NOME DA ENTIDADE:</b>		<b>CNPJ:</b>
<b>ENDEREÇO:</b>		
<b>CIDADE:</b>	<b>U.F:</b>	<b>CEP:</b>
<b>TELEFONE: (DDD)</b>	<b>E-MAIL:</b>	<b>SITE:</b>

**2 – DADOS DO RESPONSÁVEL PELA OSC:**

<b>NOME DO RESPONSÁVEL:</b>	<b>CPF:</b> <b>RG:</b>	
<b>CARGO:</b>	<b>PERÍODO DO MANDATO:</b>	
<b>ENDEREÇO:</b>		
<b>CIDADE:</b>	<b>UF:</b>	<b>CEP:</b>

**3 – DESCRIÇÃO DO PROJETO:**

<b>NOME DO PROJETO:</b>	<b>PRAZO DE EXECUÇÃO:</b>
-------------------------	---------------------------



**PREFEITURA MUNICIPAL DE NOVA OLINDA/CE**

**PÚBLICO ALVO:**

**OBJETO DA PARCERIA:**

O termo de colaboração terá por objeto a

Descrição do objeto a ser executado e seu detalhamento, justificativa e interesse público relacionados à parceria, incluindo a população beneficiada diretamente, bem como o diagnóstico da realidade local e seu nexo com as atividades ou metas da parceria:

**JUSTIFICATIVA DA PROPOSIÇÃO:**

**4 – OBJETIVOS:**

**OBJETIVOS GERAIS:**

**OBJETIVOS ESPECÍFICOS:**

**5 – METODOLOGIA:**

**DESCRIÇÃO DA FORMA DE EXECUÇÃO DAS ATIVIDADES OU DOS PROJETOS:**

**6 – METAS E RESULTADOS ESPERADOS:**

**DESCRIÇÃO DAS METAS QUANTITATIVAS E MENSURÁVEIS E DE ATIVIDADES OU PROJETOS A SEREM EXECUTADOS:**

**RESULTADOS ESPERADOS:**

**PARÂMETROS PARA AFERIÇÕES DO CUMPRIMENTO DAS METAS:**

**7 – DOTAÇÃO ORÇAMENTÁRIA:**

Unidade Gestora:	1 Prefeitura Municipal de xxxxxxxxxxxxxxxxxxxxxxxxxxxxxxxxxxxx
Órgão Orçamentário:	xxxxxx – Secretariade Municipal de xx



**PREFEITURA MUNICIPAL DE NOVA OLINDA/CE**

<b>Unidade Orçamentária:</b>	XXXXXX - XX
<b>Função:</b>	XX - XXXXXXXXXXXXXXXXXXXXXXXXXX
<b>Subfunção:</b>	XXX - XXXXXXXXXXXXXXXXXXXXXXXXXXXXXXXXXX
<b>Programa:</b>	XXXX - XXXXXXXXXXXXXXXXXXXXXXXXXXXXXXXXXX
<b>Ação:</b>	XXXXXX - XXXXXXXXXXXXXXXXXXXXXXXXXXXXXXXXXX
<b>Despesa XXXXXX:</b>	XXXXXXXXXX - XXXXXXXXXXXXXXXXXXXXXXXXXXXXXXXXXX

**8 - VALOR TOTAL DA PARCERIA:**

O valor total da execução do objeto será de R\$ XXXXXXXX (XXXXXXXXXXXXXXXXXXXXXXX)

**9 - CRONOGRAMA DE EXECUÇÃO**

Cronograma físico de execução do objeto, definição e estimativa de tempo de duração das etapas, fases ou atividades, devendo estar claros, precisos e detalhados os meios utilizados para o atingimento das metas

META	ETAPA/FASE	INDICADOR FÍSICO		DURAÇÃO	
		UNIDADE	QUANTIDADE	INÍCIO	TÉRMINO

**10 - CRONOGRAMA DE DESEMBOLSO (R\$)**

<b>PROPONENTE</b>	<b>ETAPA/FASE</b>	<b>VALOR (R\$)</b>
<b>CONCEDENTE (Contrapartida)</b>		
<b>CAIXA</b>		
<b>TOTAL (R\$):</b>		
<b>Descrição:</b>		

**11 - DADOS DA EQUIPE EXECUTORA:**



**PREFEITURA MUNICIPAL DE NOVA OLINDA/CE**

<b>NOME COMPLETO</b>	<b>7.2-CPF</b>	<b>7.3- ENDEREÇO RESIDENCIAL</b>

**12 - PRESTAÇÃO DE CONTAS:**

A prestação de contas deverá ser encaminhada até 60 (sessenta) dias a partir do término da vigência da parceria. Após a apresentação da prestação de contas, constada qualquer irregularidade ou omissão, será concedido prazo de 45 (quarenta e cinco) dias, prorrogável por igual período, para a entidade sanar irregularidades ou cumprir a obrigação, sem prejuízos das medidas administrativas cabíveis

**13 - DECLARAÇÃO**

Na qualidade de representante da Organização da Sociedade Civil conveniente, venho declarar, para os devidos fins e sob as penas da Lei, que:

- a) A Entidade não tem em seus quadros nenhum dirigente, cônjuges ou companheiros(as), bem como parentes em linha reta, colaterais ou por afinidade, até o segundo grau, que seja membro de Poder ou do Ministério Público, ou dirigente de órgão ou entidade da Administração Pública, nos termos do art. 39, III, da Lei Federal nº 13.019/14);
- b) Nenhum dos diretores incorre nas vedações da legislação, em especial aquelas previstas no art. 39, VII, da Lei Federal nº 13.019/14;
- c) A Entidade não possui nenhum impedimento legal para realizar a presente parceria, conforme as vedações dos arts. 39 a 41, da Lei Federal nº 13.019/14;
- d) A Organização da Sociedade Civil não possui dívida junto ao Poder Público;
- e) A Entidade está ciente do inteiro teor da legislação que rege a matéria, em especial da Lei Federal nº 13.019/14, tendo as condições legais de firmar a parceria com a Administração Pública e não incorrendo em nenhuma das vedações legais;
- f) A Entidade possui todos os documentos originais referentes às cópias simples de documentos apresentados (cópias de certidões, comprovantes de RG, CPF, contrato social, comprovantes de residência e outros) e que os apresentará administração pública quando solicitado e antes da assinatura da parceira, para fins de conferência;
- g) A Entidade possui estrutura para a operacionalização do Termo de Cooperação tal como proposto, estando ciente da obrigação de seguir as normas do Programa Minha Casa, Minha Vida, do Ministério das Cidades, da Caixa Econômica Federal – CAIXA, e demais legislação pertinente, estando ciente de que a administração pública não presta consultoria jurídica, técnica, contábil, financeira ou operacional;
- h) A Entidade irá prestar contas dos bens transferidos a título de empréstimo temporários pela concedente destinados à consecução do objeto do acordo de cooperação;
- i) A Entidade está apta para executar o objeto desta parceria com todas as obrigações legais e específicas da atividade/projeto a que se propõe a executar;
- j) A associação irá receber e movimentar recursos exclusivamente em conta corrente específica para fins da parceria.

Neste Termos, pede e espera DEFERIMENTO do Plano de Trabalho.

XXXXX-CE, \_\_\_\_\_ de \_\_\_\_\_ de 2025.

Assinatura do Representante da OSC



**PREFEITURA MUNICIPAL DE NOVA OLINDA/CE**

**14 – APROVAÇÃO DO PLANO DE TRABALHO PELO CONCEDENTE**

**COMISSÃO DE SELEÇÃO DE CHAMAMENTO PÚBLICO:**

**DEFERIDO (     )**

**INDEFERIDO (     )**

Data: \_\_\_\_/ 2026.12.01.01-CP

\_\_\_\_\_  
Assinatura do Presidente da Comissão

**GESTOR DA PARCERIA (FISCAL DA PARCERIA):**

**DEFERIDO (     )**

**INDEFERIDO (     )**

Data: \_\_\_\_/ 2026.12.01.01-CP

\_\_\_\_\_  
Assinatura do Gestor da Parceria

**CHEFE DO PODER EXECUTIVO:**

**DEFERIDO (     )**

**INDEFERIDO (     )**

Data: \_\_\_\_/ 2026.12.01.01-CP

\_\_\_\_\_  
Assinatura do Prefeito



**PREFEITURA MUNICIPAL DE NOVA OLINDA/CE**

**ANEXO 6**

**MODELO DE DECLARAÇÃO DE VISTORIA À ÁREA DO EMPREENDIMENTO**

À

**PREFEITURA MUNICIPAL DE NOVA OLINDA-CE**

**A/C: Comissão de Seleção de Chamamento Público**

**REF.: Chamamento Público nº 2026.12.01.01-CP**

**Processo Administrativo nº 2026.12.01.01**

**Objeto:** Seleção de Organização da Sociedade Civil, entidade privada sem fins lucrativos, para a produção de 20 (vinte) unidades habitacionais de interesse social, em área pública do município, disponibilizado por meio deste procedimento, no âmbito do Programa Minha Casa, Minha Vida – PMCMV-FNHIS Sub 50, do Ministério das Cidades, tendo a Caixa Econômica Federal – CAIXA como Mandatária/Agente Financeiro, nos termos das especificações e anexos deste Edital.

A Entidade \_\_\_\_\_, inscrita no CNPJ sob o n.º \_\_\_\_\_, estabelecida na \_\_\_\_\_ n.º \_\_\_\_\_, Bairro \_\_\_\_\_, Cidade \_\_\_\_\_, Estado do \_\_\_\_\_, fone: \_\_\_\_\_, e-mail: \_\_\_\_\_, por intermédio de seu representante legal \_\_\_\_\_, no cargo de \_\_\_\_\_, portador(a) do RG n.º \_\_\_\_\_ e do CPF n.º \_\_\_\_\_, em cumprimento às disposições deste Edital, **DECLARA** que vistoriou o imóvel do referido Edital e tomou conhecimento de suas condições, bem como das circunstâncias e características físicas do entorno e da localidade em que está situado, além do teor das notas técnicas relativas aos mesmos, tendo ciência de todos os elementos que possam interferir direta ou indiretamente no empreendimento a ser realizado, aceitando como válida, satisfeita e incontestável a situação em que o imóvel se encontra.

NOVA OLINDA-CE, \_\_\_\_\_ de \_\_\_\_\_ de 2026.

\_\_\_\_\_  
Representante legal da Entidade





**PREFEITURA MUNICIPAL DE NOVA OLINDA/CE**

**MODELO DE DECLARAÇÃO DE INEXISTÊNCIA DE FATO  
IMPEDITIVO À HABILITAÇÃO**

**À  
PREFEITURA MUNICIPAL DE NOVA OLINDA-CE**

**COMISSÃO DE SELEÇÃO DE CHAMAMENTO PÚBLICO**

**REF.: Chamamento Público nº 2026.12.01.01-CP**

**Processo Administrativo nº 2026.12.01.01**

Objeto: Seleção de Organização da Sociedade Civil, entidade privada sem fins lucrativos, para a produção de 20 (vinte) unidades habitacionais de interesse social, em área pública do município, disponibilizado por meio deste procedimento, no âmbito do Programa Minha Casa, Minha Vida – PMCMV-FNHIS Sub 50, do Ministério das Cidades, tendo a Caixa Econômica Federal – CAIXA como Mandatária/Agente Financeiro, nos termos das especificações e anexos deste Edital.

A Entidade \_\_\_\_\_, inscrita no CNPJ sob o n.º \_\_\_\_\_, estabelecida na \_\_\_\_\_n.º \_\_\_\_\_, Bairro \_\_\_\_\_, Cidade \_\_\_\_\_, Estado \_\_\_\_\_, fone n.º \_\_\_\_\_-\_\_\_\_\_, e-mail \_\_\_\_\_, por intermédio de seu representante legal \_\_\_\_\_, portador(a) do RG n.º \_\_\_\_\_e do CPF n.º \_\_\_\_\_, em cumprimento às disposições Editalícias, **DECLARA**, sob as penalidades cabíveis, a inexistência de fato impeditivo à sua habilitação, bem como que conhece e concorda plenamente com as condições constantes do Edital e seus Anexos.

XXXXXXXXXX, \_\_\_\_de \_\_\_\_\_de 2026.

---

(assinatura do representante legal da Entidade)

***Obs.: O proponente deverá redigir a carta de credenciamento em papel timbrado da Entidade.***



**PREFEITURA MUNICIPAL DE NOVA OLINDA/CE**

**ANEXO 8**

**MODELO DE DECLARAÇÃO DE EMPREGO DE MENOR**

**À**

**PREFEITURA MUNICIPAL DE NOVA OLINDA-CE**

**COMISSÃO DE SELEÇÃO DE CHAMAMENTO PÚBLICO**

**REF.: Chamamento Público nº \_\_\_\_/2023 – Processo Administrativo nº \_\_\_\_/2025**

Objeto: Seleção de Organização da Sociedade Civil, entidade privada sem fins lucrativos, para a produção de 20 (vinte) unidades habitacionais de interesse social, em área pública do município, disponibilizado por meio deste procedimento, no âmbito do Programa Minha Casa, Minha Vida – PMCMV-FNHIS Sub 50, do Ministério das Cidades, tendo a Caixa Econômica Federal – CAIXA como Mandatária/Agente Financeiro, nos termos das especificações e anexos deste Edital.

A Entidade Organizadora \_\_\_\_\_, inscrita no CNPJ sob o nº \_\_\_\_\_, estabelecida na \_\_\_\_\_ nº \_\_\_\_\_, Bairro \_\_\_\_\_, Cidade \_\_\_\_\_, Estado \_\_\_\_\_, telefone nº \_\_\_\_-\_\_\_\_, fax nº \_\_\_\_-\_\_\_\_, e-mail \_\_\_\_\_, por intermédio de seu representante legal \_\_\_\_\_, portador(a) do RG nº \_\_\_\_\_ e do CPF nº \_\_\_\_\_, **DECLARA** que, em cumprimento ao disposto no Inciso XXXIII do art. 7º da Constituição Federal, **NÃO** emprega menor de dezoito anos em trabalho noturno, perigoso ou insalubre e tampouco menor de dezesseis anos, salvo a partir dos quatorze anos, na condição de aprendiz.

XXXXXX-CE, \_\_\_\_\_ de \_\_\_\_\_ de 2025.

\_\_\_\_\_  
(assinatura do representante legal da Entidade)

***Obs.: O proponente deverá redigir a carta de credenciamento em papel timbrado da Entidade.***



**PREFEITURA MUNICIPAL DE NOVA OLINDA/CE**

**ANEXO 9**

**MODELO DE DECLARAÇÃO DE NORMAS DE SEGURANÇA E MEDICINA DO TRABALHO**

**À**

**PREFEITURA MUNICIPAL DE XXXXXX-CE**

**COMISSÃO DE SELEÇÃO DE CHAMAMENTO PÚBLICO**

**REF.: Chamamento Público nº 005/2023 – Processo Administrativo nº 005/2023**

Seleção de Organização da Sociedade Civil, entidade privada sem fins lucrativos, para a produção de 20 (vinte) unidades habitacionais de interesse social, em área pública do município, disponibilizado por meio deste procedimento, no âmbito do Programa Minha Casa, Minha Vida – PMCMV-FNHIS Sub 50, do Ministério das Cidades, tendo a Caixa Econômica Federal – CAIXA como Mandatária/Agente Financeiro, nos termos das especificações e anexos deste Edital.

A Entidade Organizadora \_\_\_\_\_ inscrita no CNPJ sob o nº \_\_\_\_\_, estabelecida na \_\_\_\_\_ n.º \_\_, Bairro \_\_\_\_\_, Cidade \_\_\_\_\_, Estado \_\_\_\_\_, telefone n.º \_\_-\_\_\_\_\_, fax n.º \_\_-\_\_\_\_\_, e-mail \_\_\_\_\_, por intermédio de seu representante legal \_\_\_\_\_, portador(a) do RG n.º \_\_e do CPF n.º \_\_\_\_\_, **DECLARA** rigorosa observância às Normas de Segurança e Medicina do Trabalho, constantes da Consolidação das Leis do Trabalho, da Portaria nº 3.214/78 do Ministério do Trabalho e de outras disposições acerca da matéria.

XXXXXX-CE, \_\_\_\_\_ de \_\_\_\_\_ de 2025.

\_\_\_\_\_  
(assinatura do representante legal da Entidade)

***Obs.: O proponente deverá redigir a carta de credenciamento em papel timbrado da Entidade.***



**PREFEITURA MUNICIPAL DE NOVA OLINDA/CE**

**ANEXO 10**

**MODELO DE DECLARAÇÃO DE RENÚNCIA À INDENIZAÇÃO**

**À**

**PREFEITURA MUNICIPAL DE XXXXXX-CE**

**COMISSÃO DE SELEÇÃO DE CHAMAMENTO PÚBLICO**

**REF.: CHAMAMENTO PÚBLICO Nº 005/2023 - PROCESSO ADMINISTRATIVO Nº 005/2023**

Seleção de Organização da Sociedade Civil, entidade privada sem fins lucrativos, para a produção de 20 (vinte) unidades habitacionais de interesse social, em área pública do município, disponibilizado por meio deste procedimento, no âmbito do Programa Minha Casa, Minha Vida – PMCMV/FNHIS Sub 50, do Ministério das Cidades, tendo a Caixa Econômica Federal - CAIXA como Mandatária/Agente Financeiro, nos termos das especificações e anexos deste Edital.

A Entidade Organizadora \_\_\_\_\_, inscrita no CNPJ sob o n.º \_\_\_\_\_, estabelecida na \_\_\_\_\_ n.º \_\_\_\_\_, Bairro \_\_\_\_\_, Cidade \_\_\_\_\_, Estado \_\_\_\_\_, telefone n.º \_\_\_\_\_ - \_\_\_\_\_, fax n.º \_\_\_\_\_ - \_\_\_\_\_, e-mail \_\_\_\_\_, por intermédio de seu representante legal \_\_\_\_\_, portador(a) do RG n.º \_\_\_\_\_ e do CPF n.º \_\_\_\_\_, **DECLARA** que, ao participar do procedimento em referência, tem ciência de que não lhe caberá nenhuma indenização por quaisquer valores preliminares despendidos para elaboração de estudos, sondagens, projetos, entre outros necessários à contratação junto ao agente financeiro **CAIXA ECONÔMICA FEDERAL – CAIXA** ou em decorrência de sua negativa, bem como no caso de não efetivação da desapropriação de imóvel elencado no Anexo 1 do Edital em referência.

XXXXXX-CE, \_\_\_\_\_ de \_\_\_\_\_ de 2026.

\_\_\_\_\_  
(assinatura do representante legal da Entidade)

***Obs.: O proponente deverá redigir a carta de credenciamento em papel timbrado da Entidade.***



PREFEITURA MUNICIPAL DE NOVA OLINDA/CE

ANEXO 11

MODELO DE REQUERIMENTO DE CREDENCIAMENTO

O interessado abaixo qualificado requer sua inscrição no EDITAL DE CHAMAMENTO PÚBLICO N.º XXX/2025, divulgado pela Prefeitura Municipal de Nova Olinda/CE, o credenciamento da Entidade Organizadora, com qualificação técnica e capacidade operacional, para **Seleção de Organização da Sociedade Civil, entidade privada sem fins lucrativos, para a produção de unidades habitacionais de interesse social, em área pública do município, disponibilizado por meio deste procedimento no âmbito do Programa Minha Casa, Minha Vida – PMCMV/FNHIS Sub 50 do Ministério das Cidades, tendo a Caixa Econômica Federal como Mandatária/Agente Financeiro, nos termos das especificações e anexos deste Edital.**

Declara-se, desde já, que os serviços serão prestados em conformidade com as normas legais

vigentes. Razão Social: \_\_\_\_\_  
Endereço Comercial: \_\_\_\_\_  
CEP: \_\_\_\_\_ Cidade: \_\_\_\_\_ Estado: \_\_\_\_\_  
CNPJ: \_\_\_\_\_  
CADASTRO MUNICIPAL: \_\_\_\_\_  
REPRESENTANTE LEGAL: \_\_\_\_\_  
RG: \_\_\_\_\_  
CPF nº: \_\_\_\_\_

(Local e data).

\_\_\_\_\_

Nome completo e assinatura do (s) representante (s) legal (is) da empresa

**Obs.: O proponente deverá redigir a carta de credenciamento em papel timbrado da Entidade dentro do envelope lacrado junto todas as exigências no Edital.**



**PREFEITURA MUNICIPAL DE NOVA OLINDA/CE**

**ANEXO 12**

**MINUTA DE TERMO DE COLABORAÇÃO**

**TERMO DE COLABORAÇÃO** nº xxxx/2025, que entre si celebram o MUNICÍPIO DE NOVA OLINDA-CE, e [nome da organização da sociedade civil], para os fins que especifica.

O **MUNICÍPIO DE XXXXXX-CE**, pessoa jurídica de direito público interno, inscrita no CNPJ/MF sob nº \_\_\_\_\_ com sede na \_\_\_\_\_, Centro, XXXXXXCE, neste ato representado pela Prefeita Municipal, **XXXXXXXXXXXX**, brasileira, casada, portador do RG nº **XXXXXX**, SSP/CE e CPF nº **XXXXXX**, doravante denominado simplesmente **MUNICÍPIO** e, de outro lado, a Organização da Sociedade Civil (OSC), [nome da organização da sociedade civil], inscrita no CNPJ/MF nº \_\_\_\_\_,

\_\_\_\_\_ , sediada à Rua xxxxxxxx, nº xx, Centro, Cidade / CE, CEP \_\_\_\_\_, fone (xx) xxxxxxxx, e-mail: xxxxxxxxxxxx, neste ato representada pelo(a) seu(sua) **Presidente**, [FULANO DE TAL], doravante denominada simplesmente **ENTIDADE**, resolvem celebrar o presente **TERMO DE COLABORAÇÃO**, decorrente do Edital de Chamamento Público nº \_\_\_\_/2025, do Processo Administrativo nº \_\_\_\_/2025, parte integrante deste como se transcrito fossem, com fundamento na Lei Federal nº 13.019, de 31 de julho de 2014 e no Decreto nº 8.726, de 27 de abril de 2016, na LDO e LOA vigentes do Município de XXXXXX-CE e demais normas atinentes à matéria, tem entre si justo e avençado o que se segue, mediante as seguintes cláusulas e condições, que mutuamente outorgam e estabelecem:

**CLÁUSULA PRIMEIRA - DAS DISPOSIÇÕES LEGAIS**

**1.1.** A presente parceria será regida pelas seguintes normas:

- a)** Lei Federal nº 13.019 de 31 de julho de 2014, alterada pela Lei Federal nº 13.204/2014, que estabelece o regime jurídico das parcerias entre a administração pública e as organizações da sociedade civil, em regime de mútua cooperação, para a consecução de finalidades de interesse público e recíproco, mediante a execução de projetos previamente estabelecidos em planos de trabalhos inseridos em Termos de Colaboração, define diretrizes para política de colaboração com Organizações da Sociedade Civil - OSC's;
- b)** Lei Federal nº 11.888 de 24 de dezembro de 2008, que assegura as famílias de baixa renda assistência técnica pública e gratuita para o projeto e construção de habitação de interesse social, e altera a Lei 11.124 de 16 de junho de 2005;
- c)** Lei Federal nº 8.429, de 02 de junho de 1992, Lei de Improbidade Administrativa;
- d)** Instruções Normativas do Tribunal de Contas do Estado do Ceará, especialmente aquelas que tratam de Termos de Colaboração firmados pelos Municípios com as Organizações da Sociedade Civil (OSC).
- e)** As normas e portarias do Ministério das Cidades e da Mandatária Caixa Econômica Federal - CAIXA, relacionadas ao PMCMV FNHIS Sub 50.



## **PREFEITURA MUNICIPAL DE NOVA OLINDA/CE**

### **CLÁUSULA SEGUNDA - DO OBJETO**

**2.1.** O presente Termo de Colaboração, cujas disposições as partes se obrigam a cumprir fielmente, terá por objeto a produção de 20 (vinte) unidades habitacionais de interesse social, em área pública disponibilizada pelo município de Nova Olinda-CE, no âmbito do Programa Minha Casa, Minha Vida – PMCMV-FNHIS Sub 50, do Ministério das Cidades, tendo a Caixa Econômica Federal como Mandatária/Agente Financeiro, nos termos do **Plano de Trabalho** juntado ao Processo Administrativo.

**CLÁUSULA TERCEIRA - DO PLANO DE TRABALHO** Para o alcance do objeto pactuado, os partícipes obrigam-se a cumprir fielmente o Plano de Trabalho proposto pela OSC e aprovado pelo **MUNICÍPIO**, do qual constam o detalhamento dos objetivos, as metas e as etapas de execução, com seus respectivos cronogramas, devidamente justificados.

**3.1.** O Plano de Trabalho acima mencionado é parte integrante e indissociável do presente Termo de Colaboração.

**3.2.** Para a execução das ações, deverão ser observadas as referências de serviços, como descrito no Edital de Chamamento Público nº **xxxxxxx/2025**, do Processo Administrativo nº **xxxxxxx/2025**.

### **CLÁUSULA QUATRO - DO VALOR E DOS RECURSOS**

**4.1.** O valor total do presente Termo de Colaboração é de R\$ **xxxxxxxxxxxxxx (valor por extenso)**.

**4.2.** O **MUNICÍPIO** promoverá a transferência de recursos financeiros no valor de R\$ **xxxxxxxxxxxxxx (valor por extenso)**, conforme a seguinte classificação orçamentária:

Unidade Orçamentária :

Fonte:

Programa de Trabalho:

Elemento de Despesa :

Nota de Empenho:

### **CLÁUSULA QUINTA - DA LIBERAÇÃO DOS RECURSOS**

**5.1.** A liberação dos recursos financeiros pelo **MUNICÍPIO** dar-se-á de acordo com as medições dos serviços executados pela OSC;

**5.2.** A liberação dos recursos financeiros e os procedimentos para a realização das despesas dar-se-ão após a fiscalização, aprovação e a liberação dos recursos pelo Agente Financeiro Caixa Econômica Federal – CAIXA, mediante manifestação da sua área técnica;

**5.3.** Nos termos da Lei Federal nº 13.019/2014, o repasse de recurso para a Organizações da Sociedade Civil (OSC) ocorrerá de forma parcelada, de acordo com o Cronograma Físico-Financeiro, condicionada às medições e a aprovação da Caixa Econômica Federal, sendo que, no momento da assinatura do Termo de Colaboração, o **MUNICÍPIO** deverá fazer o adiantamento de 5%(cinco por cento) do valor do empreendimento, referente à implantação do canteiro de obra, contratação de serviços preliminares, aquisição de insumos e mobilização de equipe técnica, para viabilizar os



## **PREFEITURA MUNICIPAL DE NOVA OLINDA/CE**

inícios das atividades.

**5.4.** A liberação dos recursos será feita pelo **MUNICÍPIO** através de depósito na conta Corrente Corrente nº **xxxxxxx**, Agência **xxxxx**, na Caixa Econômica Federal, de titularidade da OSC parceira.

**5.5.** Os recursos no âmbito da parceria não serão liberadas e ficarão retidas, até o saneamento das impropriedades, nos seguintes casos:

- a) quando houver evidências de irregularidade na aplicação dos mesmos;
- b) quando constatado desvio de finalidade na aplicação dos recursos ou o inadimplemento da **OSC** em relação a obrigações estabelecidas neste Termo de Colaboração.
- c) quando a **OSC** deixar de adotar sem justificativa suficiente as medidas saneadoras apontadas pela administração pública, pela Caixa Econômica Federal – CAIXA ou pelos órgãos de controle interno ou externo.

**5.6.** O atraso injustificado no cumprimento de metas pactuadas no plano de trabalho configura inadimplemento de obrigação estabelecida.

**5.7.** Toda a movimentação de recursos no âmbito da parceria será realizada nos termos do artigo 51, da Lei Federal nº 13.019/2014 e suas alterações;

**5.8.** É da OSC a responsabilidade exclusiva pelo pagamento dos encargos trabalhistas, previdenciários, fiscais, e comerciais relacionados à execução do objeto previsto no presente Termo de Colaboração, não implicando responsabilidade solidária ou subsidiária do Município a inadimplência da OSC em relação ao referido pagamento, os ônus incidentes sobre o objeto da parceria ou os danos decorrentes de restrição à execução, em conformidade com o inciso XX, art. 42, da Lei Federal 13.019/2014.

### **CLÁUSULA SEXTA - DAS OBRIGAÇÕES DAS PARTES**

**6.1.** Além de outras previstas ao longo do presente Termo de Colaboração, são obrigações:

#### **6.1.1. SÃO OBRIGAÇÕES DO MUNICÍPIO:**

- a)** Instruir o Processo Administrativo nº **xxxxxxxxxxxxxxxxx**, instaurado especificamente para a celebração e acompanhamento desta Parceria, com atos atinentes à alteração, liberação de recursos, monitoramento e avaliação da execução, bem como prestação de contas;
- b)** Repassar os recursos financeiros necessários à realização do objeto desta parceria, por meio de transferência eletrônica, obedecendo ao Cronograma de Desembolso constante no Plano de Trabalho;
- c)** Supervisionar, acompanhar e fiscalizar a execução das atividades por meio do gestor da parceria designado por ato publicado na imprensa oficial, com a finalidade de verificar se as mesmas estão em observância ao que está contido no cronograma de execução;
- d)** informar à OSC os atos normativos e orientações que interessam à execução e à prestação de contas do presente Termo de Colaboração;
- e)** prestar o apoio necessário e indispensável à OSC, para que seja alcançado o objeto deste Termo de





## **PREFEITURA MUNICIPAL DE NOVA OLINDA/CE**

Colaboração, em toda a sua extensão e no tempo devido;

**f)** transferir à OSC os recursos financeiros previstos para a execução deste Termo de Colaboração, de acordo com a programação orçamentária e financeira do Município de **XXXXXXXXXXXXXXXXXXXX** e obedecendo aos parâmetros de avaliação e monitoramento constante no Plano de Trabalho aprovado, mediante as contas apresentadas nos termos da legislação pertinente.

**g)** realizar o acompanhamento da execução orçamentária e financeira dos recursos transferidos;

**h)** designar novo Gestor da Parceria, na hipótese do mesmo deixar de ser agente público ou ser lotado em outro órgão ou entidade ou qualquer outro motivo impeditivo;

**i)** propor, receber, analisar e, se o caso, aprovar as propostas de alteração deste Termo de Colaboração e do Plano de Trabalho;

**j)** prorrogar de ofício o prazo de vigência deste Termo de Colaboração, antes de seu término, se der causa a atraso na liberação dos recursos, limitando a prorrogação ao exato período do atraso verificado;

**l)** analisar os relatórios de execução do objeto, bem como os relatórios de execução financeira da parceria;

**m)** analisar e decidir sobre a prestação de contas relativa a este Termo de Colaboração, nos termos das instruções expedidas pelo Tribunal de Contas do Estado.

**n)** aplicar as sanções previstas neste Termo de Colaboração, bem como na Lei Federal nº 13.019/2014 e suas alterações, ou outras que venham substituí-las;

**o)** proceder às ações administrativas quanto à exigência e restituição dos recursos transferidos, se for o caso;

**p)** divulgar informações referentes à parceria celebrada em dados abertos e acessíveis no seu sítio eletrônico;

**q)** exercer atividade de monitoramento e avaliação sobre a execução da parceria, inclusive, se for o caso, reorientando as ações, de modo a aprimorar e a evitar a descontinuidade das atividades pactuadas;

**r)** realizar, sempre que possível, pesquisa de satisfação;

**s)** Se necessário, estabelecer juntamente com a OSC rotinas, procedimentos e prazos que disciplinem a execução dos serviços objeto deste Termo de Colaboração;

**t)** Emitir relatório informando os processos concluídos;

**u)** Respeitar e fazer cumprir as decisões técnicas adotadas em relação aos procedimentos de execução e direção técnica das obras;

**v)** Verificar se a Organização da Sociedade Civil mantém, durante a execução do objeto da parceria, todos os requisitos exigidos para sua celebração.

**x)** Desempenhar outras atividades correlatas.



## **PREFEITURA MUNICIPAL DE NOVA OLINDA/CE**

### **6.1.2. SÃO OBRIGAÇÕES DA OSC:**

- a)** executar fielmente o objeto pactuado, de acordo com as cláusulas deste termo, o Plano de Trabalho aprovado pela Administração Pública, adotando todas as medidas necessárias à correta execução deste Termo de Colaboração, observado o disposto na legislação pertinente;
- b)** manter recursos humanos, materiais e equipamentos em quantidade e qualidade adequados para a execução dos serviços, conforme o Plano de Trabalho aprovado;
- c)** comunicar, de imediato, por escrito, ao MUNICÍPIO, acerca de ocorrências de fatos ou anormalidades que venham a prejudicar a execução das atividades, paralisações, bem como quaisquer outras informações e fatores que venham a interferir na regular execução das obras do empreendimento;
- d)** aplicar os recursos financeiros repassados pelo MUNICÍPIO, mediante prévias medições e fiscalizações da prestação dos serviços objeto deste Termo de Colaboração, conforme estabelecido no Plano de Trabalho.
- e)** prestar contas dos recursos recebidos por meio deste Termo de Colaboração, nos prazos estabelecidos nas instruções normativas do Tribunal de Contas do Estado;
- f)** abrir, manter e movimentar os recursos na conta bancária específica, em instituição financeira pública, observado o disposto no art. 51, da Lei Federal nº 13.019/2014, inclusive os eventuais resultados de aplicação no mercado financeiro, aplicando-os, na conformidade do Plano de Trabalho, e exclusivamente, no cumprimento do seu objeto, observadas as vedações relativas à execução das despesas;
- g)** responder exclusivamente pelo gerenciamento administrativo e financeiro dos recursos recebidos, inclusive no que diz respeito às despesas de custeio, de investimento e de pessoal;
- h)** apresentar relatórios circunstanciados dos serviços executados, através de instrumentais específicos e outros comprovantes;
- i)** apresentar, ao MUNICÍPIO, as Prestações de Contas, conforme os preceitos legais;
- j)** executar o Plano de Trabalho aprovado, bem como aplicar os recursos públicos com observância aos princípios da legalidade, legitimidade, moralidade, impessoalidade, publicidade, economicidade, eficiência e eficácia, sempre em conformidade com o OBJETO, pactuado.
- k)** responsabilizar-se exclusivamente pela contratação e pagamento dos salários, verbas de convenção ou dissídio coletivo, verbas rescisórias do pessoal que vier a ser necessário à execução do objeto da parceria, inclusive pelos encargos sociais e obrigações trabalhistas decorrentes, ônus tributários ou extraordinários e aqueles decorrentes de acidentes de trabalho de seus empregados, no desempenho de seus serviços ou em conexão com eles;
- l)** comunicar ao MUNICÍPIO suas alterações estatutárias, devidamente registrada em Cartório, bem como eventuais alterações em seu quadro de representantes;
- m)** divulgar na internet, e em locais visíveis da sede social da OSC, bem como nos estabelecimentos em que exerça suas ações, todas as informações detalhadas da parceria;
- n)** submeter previamente ao MUNICÍPIO qualquer proposta de alteração do Plano de Trabalho



### **PREFEITURA MUNICIPAL DE NOVA OLINDA/CE**

aprovado, na forma definida neste Termo de Colaboração, observadas as vedações relativas à execução das despesas;

**o)** executar as ações em estrita consonância com a legislação pertinente, bem como com as diretrizes, objetivos e indicativos de estratégias metodológicas específicas para cada serviço, nos termos deste Termo de Colaboração ou qualquer outro que vier a alterá-lo ou complementá-lo;

**p)** desenvolver as ações seguindo as diretrizes do Plano de Trabalho;

**q)** prestar ao gestor da parceria todas as informações e esclarecimentos necessários durante o processo de monitoramento e avaliação do atendimento ao objeto do presente Termo;

**r)** promover, no prazo estipulado pelo gestor da parceria, quaisquer adequações apontadas no processo de monitoramento, avaliação e gestão operacional;

**s)** apresentar ao gestor da parceria, nos prazos e nos moldes por ela estabelecidos, os relatórios mensais dos serviços executados;

**t)** abster-se, durante toda a vigência da parceria, de ter como dirigente membro de Poder ou do Ministério Público, ou dirigente de órgão ou entidade da administração pública municipal direta ou indireta, estendendo-se a vedação aos respectivos cônjuges ou companheiros, bem como parentes em linha reta, colateral ou por afinidade, até o segundo grau.

**u)** Executar os serviços de implantação, execução do projeto arquitetônico e complementares em conformidade com a legislação vigente;

**v)** após iniciada a obra de construção, apresentar relatório, e/ou Caderneta de Obras, inclusive fotografia da obra em meio digital, sempre que solicitado;

**x)** Providenciar e instalar placa padronizada alusiva a obra e ao programa com a impressão do nome do responsável técnico, endereço, o número de inscrição no CREA/CAU e o nº do desse Termo de Colaboração;

**y)** Atender aos termos da Lei Federal nº 13.019/2014, e demais legislação pertinente.

### **CLÁUSULA SÉTIMA - DOS RESPONSÁVEIS PELO GERENCIAMENTO DA PARCERIA**

#### **7.1 - DA SECRETARIA DE XX**

**a)** Compete ao Secretário da pasta, coordenar as obrigações decorrentes deste Termo de Colaboração;

#### **7.2 - DO GESTOR DA PARCERIA**

**b)** A Administração Pública designará o Gestor da Parceria, agente público responsável pela gestão da parceria, designado por ato publicado em meio oficial de comunicação, com poderes de controle e fiscalização;

**c)** As obrigações do Gestor da Parceria são aquelas previstas nos arts. 61 e 62, da Lei Federal nº 13.019/2014, suas alterações e legislação pertinente;

**d)** Compete ao Gestor acompanhar e fiscalizar a execução da parceria, bem como informar ao seu superior hierárquico a existência de fatos que comprometam ou possam comprometer as atividades ou



### **PREFEITURA MUNICIPAL DE NOVA OLINDA/CE**

metas da parceria e de indícios de irregularidades na gestão dos recursos, bem como as providências adotadas ou que serão adotadas para sanar os problemas detectados;

e) Caberá ao gestor da parceria emitir relatório técnico de monitoramento e avaliação das ações objeto do presente Termo de Colaboração, submetendo-o à Comissão de Monitoramento e Avaliação designada, nos termos do art. 59, da Lei Federal nº 13.019/2014, que o homologará, independentemente da obrigatoriedade de apresentação da prestação de contas devida pela OSC;

f) O Gestor da Parceria estabelecerá permanente e constante contato com a Comissão de Monitoramento, no cumprimento de suas obrigações legais.

### **7.3 - DA COMISSÃO DE MONITORAMENTO E AVALIAÇÃO**

a) A Administração Pública designará a Comissão de Monitoramento e Avaliação, órgão colegiado destinado a apoiar e acompanhar a execução da parceria, constituído por ato específico publicado em meio oficial de comunicação;

b) A execução do objeto da parceria será acompanhada pela Administração Pública por meio de ações de monitoramento e avaliação, que terão caráter preventivo e saneador, objetivando a gestão adequada e regular da parceria;

c) As obrigações da Comissão de Monitoramento e Avaliação estão previstas nos arts. 58 e 59, da Lei Federal nº 13.019/2014 e demais legislação pertinente;

d) O MUNICÍPIO deverá, sempre que possível, realizar pesquisa de satisfação com os beneficiários do Plano de Trabalho e utilizar os resultados como subsídio na avaliação da parceria celebrada e cumprimento dos objetivos pactuados, bem como na reorientação e no ajuste das metas e atividades definidas, podendo valer-se do apoio técnico de terceiros;

e) A OSC compromete-se a colaborar com a pesquisa prevista no item anterior, fornecendo todos os dados necessários, e permitindo o livre acesso dos agentes responsáveis pela pesquisa, mesmo se o MUNICÍPIO valer-se do apoio técnico de terceiros;

f) Sem prejuízo da fiscalização pela Administração Pública Municipal e pelos órgãos de controle, a execução das parcerias será acompanhada e fiscalizada pelos conselhos de políticas públicas das áreas correspondentes de atuação existentes no município.

g) A presente parceria também estará sujeita aos mecanismos de controle social previstos na legislação específica.

### **7.4 - DO RESPONSÁVEL PELA OSC**

a) O responsável pela OSC será o representante legal da entidade, eleito nos termos de seu ato constitutivo, cuja qualificação pessoal, endereço e telefones deverão sempre estar atualizados junto ao MUNICÍPIO, mediante comunicação oficial.

b) Presumir-se-ão válidas e recebidas todas as comunicações endereçadas ao responsável pela OSC.

### **CLÁUSULA OITAVA - DA LIBERAÇÃO E DA CONTABILIZAÇÃO DOS RECURSOS**

8.1. O MUNICÍPIO transferirá o montante necessário para execução do objeto do presente termo de colaboração, no valor máximo de R\$ \_\_\_\_\_, obedecendo aos parâmetros



## **PREFEITURA MUNICIPAL DE NOVA OLINDA/CE**

de avaliação e monitoramento.

8.2. Os recursos serão automaticamente aplicados em cadernetas de poupança de instituição financeira oficial se a previsão de seu uso for igual ou superior a um mês, ou fundo de aplicação financeira de curto prazo ou operação de mercado aberto lastreada em títulos da dívida pública, quando a utilização dos mesmos verificar-se em prazos menores que um mês.

8.3. Não será admitida a exigência de emissão de Nota Fiscal de Prestação de Serviços, tendo o MUNICÍPIO como tomador dos serviços deste Termo de Colaboração.

8.4. As parcelas serão retidas nas hipóteses previstas no artigo 48 da Lei n. 13.019/2014, e suas alterações, até o saneamento das impropriedades.

8.5. O atraso injustificado no cumprimento de metas pactuadas no Plano de Trabalho configura inadimplemento de obrigação estabelecida no termo de colaboração, quando constatado desvio de finalidade na aplicação dos recursos.

8.6. Os recursos da parceria e os resultados das respectivas aplicações financeiras, geridos pelas organizações da sociedade civil, estão vinculados ao Plano de Trabalho e não caracterizam receita própria e nem pagamento por prestação de serviços e devem ser alocados nos seus registros contábeis conforme as Normas Brasileiras de Contabilidade.

8.7. Quando não utilizados em sua totalidade, os recursos remanescentes serão devolvidos ao MUNICÍPIO ao final da parceria, no prazo de 30 (trinta) dias.

### **CLÁUSULA NONA - DAS ALTERAÇÕES NA PARCERIA**

9.1. As alterações serão permitidas nos termos dos arts. 55 e 57, da Lei Federal nº 13.019/2014 e suas alterações.

9.2. O **PARCEIRO PÚBLICO** poderá autorizar a alteração do Termo de Colaboração ou do Plano de Trabalho após solicitação fundamentada da OSC, desde que não haja alteração de seu objeto, mediante termo aditivo ou por apostilamento, conforme o caso.

9.3. Não serão celebrados termos aditivos com atribuição de vigência ou efeitos financeiros retroativos.

### **CLÁUSULA DÉCIMA - DA VIGÊNCIA**

10.1. O prazo de vigência será de **xxx (xxxxx) meses**, a contar da data de assinatura do presente instrumento, sendo fixado de acordo com o prazo previsto para execução do objeto expresso no Plano de Trabalho.

10.2. A prorrogação da vigência do presente Termo de Colaboração somente será admitida nas condições previstas na legislação:

**a)** mediante Termo Aditivo, por solicitação da OSC devidamente fundamentada, formulada, no mínimo, 30 (trinta) dias antes do seu término, desde que autorizada pelo MUNICÍPIO; e

**b)** de ofício, quando o MUNICÍPIO der causa a atraso na liberação de recursos financeiros, limitada ao exato período do atraso verificado, podendo ser formalizada por meio de Termo de Apostilamento.

10.3. A prorrogação da vigência deve ser autorizada pela autoridade competente, desde que fundada em



## **PREFEITURA MUNICIPAL DE NOVA OLINDA/CE**

parecer da área técnica, com o atesto de que o objeto da parceria vem sendo executado a contento e demonstrada a compatibilidade dos respectivos custos com os preços praticados no mercado ou com outras parcerias da mesma natureza.

### **CLÁUSULA DÉCIMA PRIMEIRA - DA PRESTAÇÃO DE CONTAS**

**11.1.** A prestação de contas apresentada pela OSC deverá conter elementos que permitam ao Gestor da Parceria avaliar o andamento ou concluir que seu objeto foi executado conforme pactuado, com a descrição pormenorizada dos serviços realizados e a comprovação dos resultados esperados, até o período de que trata a prestação de contas, tendo como base o Plano de Trabalho.

**11.2.** A prestação de contas terá como objetivo atender ao disposto no art. 64, da Lei Federal nº 13.019/2014 e normas correlata.

**11.3.** A omissão da OSC no dever de prestar contas ou a rejeição das contas apresentadas permitirá ao MUNICÍPIO reter os repasses mensais, até que sejam saneadas as impropriedades apontadas.

**11.4.** Serão glosados valores relacionados a metas e resultados descumpridos sem justificativa suficiente e aqueles que forem aplicados em finalidade diversa da prevista no Plano de Trabalho.

### **CLÁUSULA DÉCIMA SEGUNDA - DAS SANÇÕES ADMINISTRATIVAS**

**12.1.** Quando a execução da parceria estiver em desacordo com o Plano de Trabalho e com as normas da Lei Federal nº 13.019/2014, e suas alterações, o MUNICÍPIO poderá aplicar à OSC as seguintes sanções:

**a)** Advertência:

**b)** Suspensão temporária da participação em chamamento público e impedimento de celebrar parceria ou contrato com órgãos e entidades da esfera de governo da administração pública sancionadora, por prazo não superior a dois anos; e

**c)** Declaração de inidoneidade para participar de chamamento público ou celebrar parceria ou contrato com órgãos e entidades de todas as esferas de governo, enquanto perdurarem os motivos determinantes da punição ou até que seja promovida a reabilitação perante a própria autoridade que aplicou a penalidade, que será concedida sempre que a organização da sociedade civil ressarcir a administração pública pelos prejuízos resultantes e após decorrido o prazo da sanção aplicada com base no inciso II.

**12.2.** É facultada a defesa do interessado no prazo de 10 (dez) dias, contado do recebimento da notificação da sanção, que será expedida por determinação da Secretária da pasta de Apoio Social ao Cidadão, e juntada no respectivo processo administrativo.

**12.3.** A sanção de advertência tem caráter preventivo e será aplicada quando verificadas impropriedades praticadas pela organização da sociedade civil no âmbito da parceria que não justifiquem a aplicação de penalidade mais grave.

**12.4.** A sanção de suspensão temporária será aplicada nos casos em que forem verificadas irregularidades na celebração, execução ou prestação de contas da parceria e não se justificar a imposição da penalidade mais grave, considerando-se a natureza e a gravidade da infração cometida, as peculiaridades do caso concreto, as circunstâncias agravantes ou atenuantes e os danos que dela





## **PREFEITURA MUNICIPAL DE NOVA OLINDA/CE**

provieram para o MUNICÍPIO.

**12.5.** A sanção de suspensão temporária impede a OSC de participar de chamamento público e celebrar parcerias ou contratos o MUNICÍPIO por prazo não superior a dois anos.

**12.6.** A sanção de declaração de inidoneidade impede a OSC de participar de chamamento público e celebrar parcerias ou contratos com órgãos e entidades de todas as esferas de governo, enquanto perdurarem os motivos determinantes da punição ou até que seja promovida a reabilitação perante a autoridade que aplicou a penalidade, que ocorrerá quando a OSC ressarcir o MUNICÍPIO pelos prejuízos resultantes, e após decorrido o prazo de dois anos da aplicação da sanção de suspensão temporária.

### **CLÁUSULA DÉCIMA TERCEIRA - DA DENÚNCIA E DA RESCISÃO**

**13.1.** Esta parceria poderá ser denunciada a qualquer tempo, por qualquer das partes celebrantes, desde que manifestem a sua intenção no prazo mínimo de 60 (sessenta) dias, mediante comunicado escrito encaminhado ao gestor da parceria ou à OSC, conforme o caso.

**13.2.** Na ocorrência de denúncia, o MUNICÍPIO e a OSC parceira permanecerão responsáveis pelas obrigações e auferirão as vantagens relativas ao período em que participaram voluntariamente da parceria.

**13.3.** O presente Termo de Colaboração poderá ser rescindido pelo descumprimento de qualquer das obrigações ou condições nele estabelecidas, pela superveniência de normas legais ou razões de interesse público que o tornem formal ou materialmente inexecutável, ou ainda mediante prévio aviso, com antecedência mínima de 60 (sessenta) dias.

**13.4.** A inexecução total ou parcial deste Termo de Colaboração enseja a sua imediata rescisão, com as suas consequências previstas na legislação vigente.

**13.5.** Constituem justo motivo para rescisão deste termo de colaboração:

- a)** a utilização dos recursos em desacordo com o Plano de Trabalho;
- b)** a falta de apresentação ou apresentação apenas parcial das contas, conforme o caso, nos prazos estabelecidos;
- c)** o não cumprimento ou o cumprimento irregular de cláusulas do Termo de Parceria e do Plano de Trabalho;
- d)** a paralisação da execução da parceria, sem justa causa e prévia comunicação ao Município;
- e)** o desatendimento das determinações regulares das autoridades designadas para acompanhar e fiscalizar a sua execução, assim como as de seus superiores;
- f)** a alteração do estatuto que implique a modificação da finalidade da OSC em relação ao objeto da parceria;
- g)** razões de interesse público;
- h)** a ocorrência de caso fortuito ou de força maior, regularmente comprovada, impeditiva da execução do termo celebrado;



## **PREFEITURA MUNICIPAL DE NOVA OLINDA/CE**

i) constatação, a qualquer tempo, de falsidade ou incorreção em qualquer documento apresentado;

**13.6.** Os casos de rescisão do termo celebrado serão formalmente motivados nos autos do processo administrativo, assegurado, sendo o caso, o contraditório e a ampla defesa.

**13.7.** Na hipótese de desistência ou denúncia imotivada a OSC está obrigada ao ressarcimento dos prejuízos comprovadamente experimentados pelo município, se houver culpa, dolo ou má fé, sem prejuízo das demais cominações legais.

### **CLÁUSULA DÉCIMA QUARTA - TRANSPARÊNCIA E CONTROLE**

**14.1.** O MUNICÍPIO e a OSC divulgarão divulgar na internet, no site e também em locais visíveis em que exerçam suas ações, contendo as informações de que tratam os arts. 10 e 11, da Lei Federal nº 13.019/2014, e suas alterações.

### **CLÁUSULA DÉCIMA QUINTA - DA DIVULGAÇÃO**

**15.1.** Qualquer divulgação relativa a esta parceria ou a sua execução deverá ter caráter educativo, informativo ou de orientação social, dela não podendo constar nomes, símbolos ou imagens que caracterizem promoção pessoal de autoridades ou de servidores públicos, sendo obrigatória a observância do disposto no parágrafo 1º, do artigo 37 da Constituição Federal.

**15.2.** No caso da **OSC** realizar qualquer tipo de divulgação sem a presença ou a expressa autorização do **PARCEIRO PÚBLICO**, serão aplicadas à **OSC** as sanções legais cabíveis, inclusive, podendo levar a suspensão e/ou rescisão da presente Parceria.

### **CLÁUSULA DÉCIMA SEXTA - DO FORO**

**16.1.** Com a assinatura do presente Termo de Colaboração, a partes elegem o foro da Comarca de \_\_\_\_\_, Estado do \_\_\_\_\_ para dirimir quaisquer divergências ou dúvidas decorrentes da execução da parceria, que prioritariamente não forem solucionadas administrativamente, renunciando a qualquer outro por mais privilegiado que seja.

E, por estarem assim justos e de acordo com as cláusulas e condições acima, assinam as partes o presente Termo de Colaboração, composto por.... (...) folhas, em uma única via, para que produza seus efeitos legais, sendo a seguir arquivado em ordem numérica de acordo com a Legislação Municipal em vigor.

XXXXXX-CE, \_\_\_\_\_ de \_\_\_\_\_ de 2025.

---

**NOME DO PREFEITO**

Prefeito Municipal





**PREFEITURA MUNICIPAL DE NOVA OLINDA/CE**

---

Representante Legal da OSC

Testemunhas:

1. \_\_\_\_\_

Nome:

2. \_\_\_\_\_

Nome: